
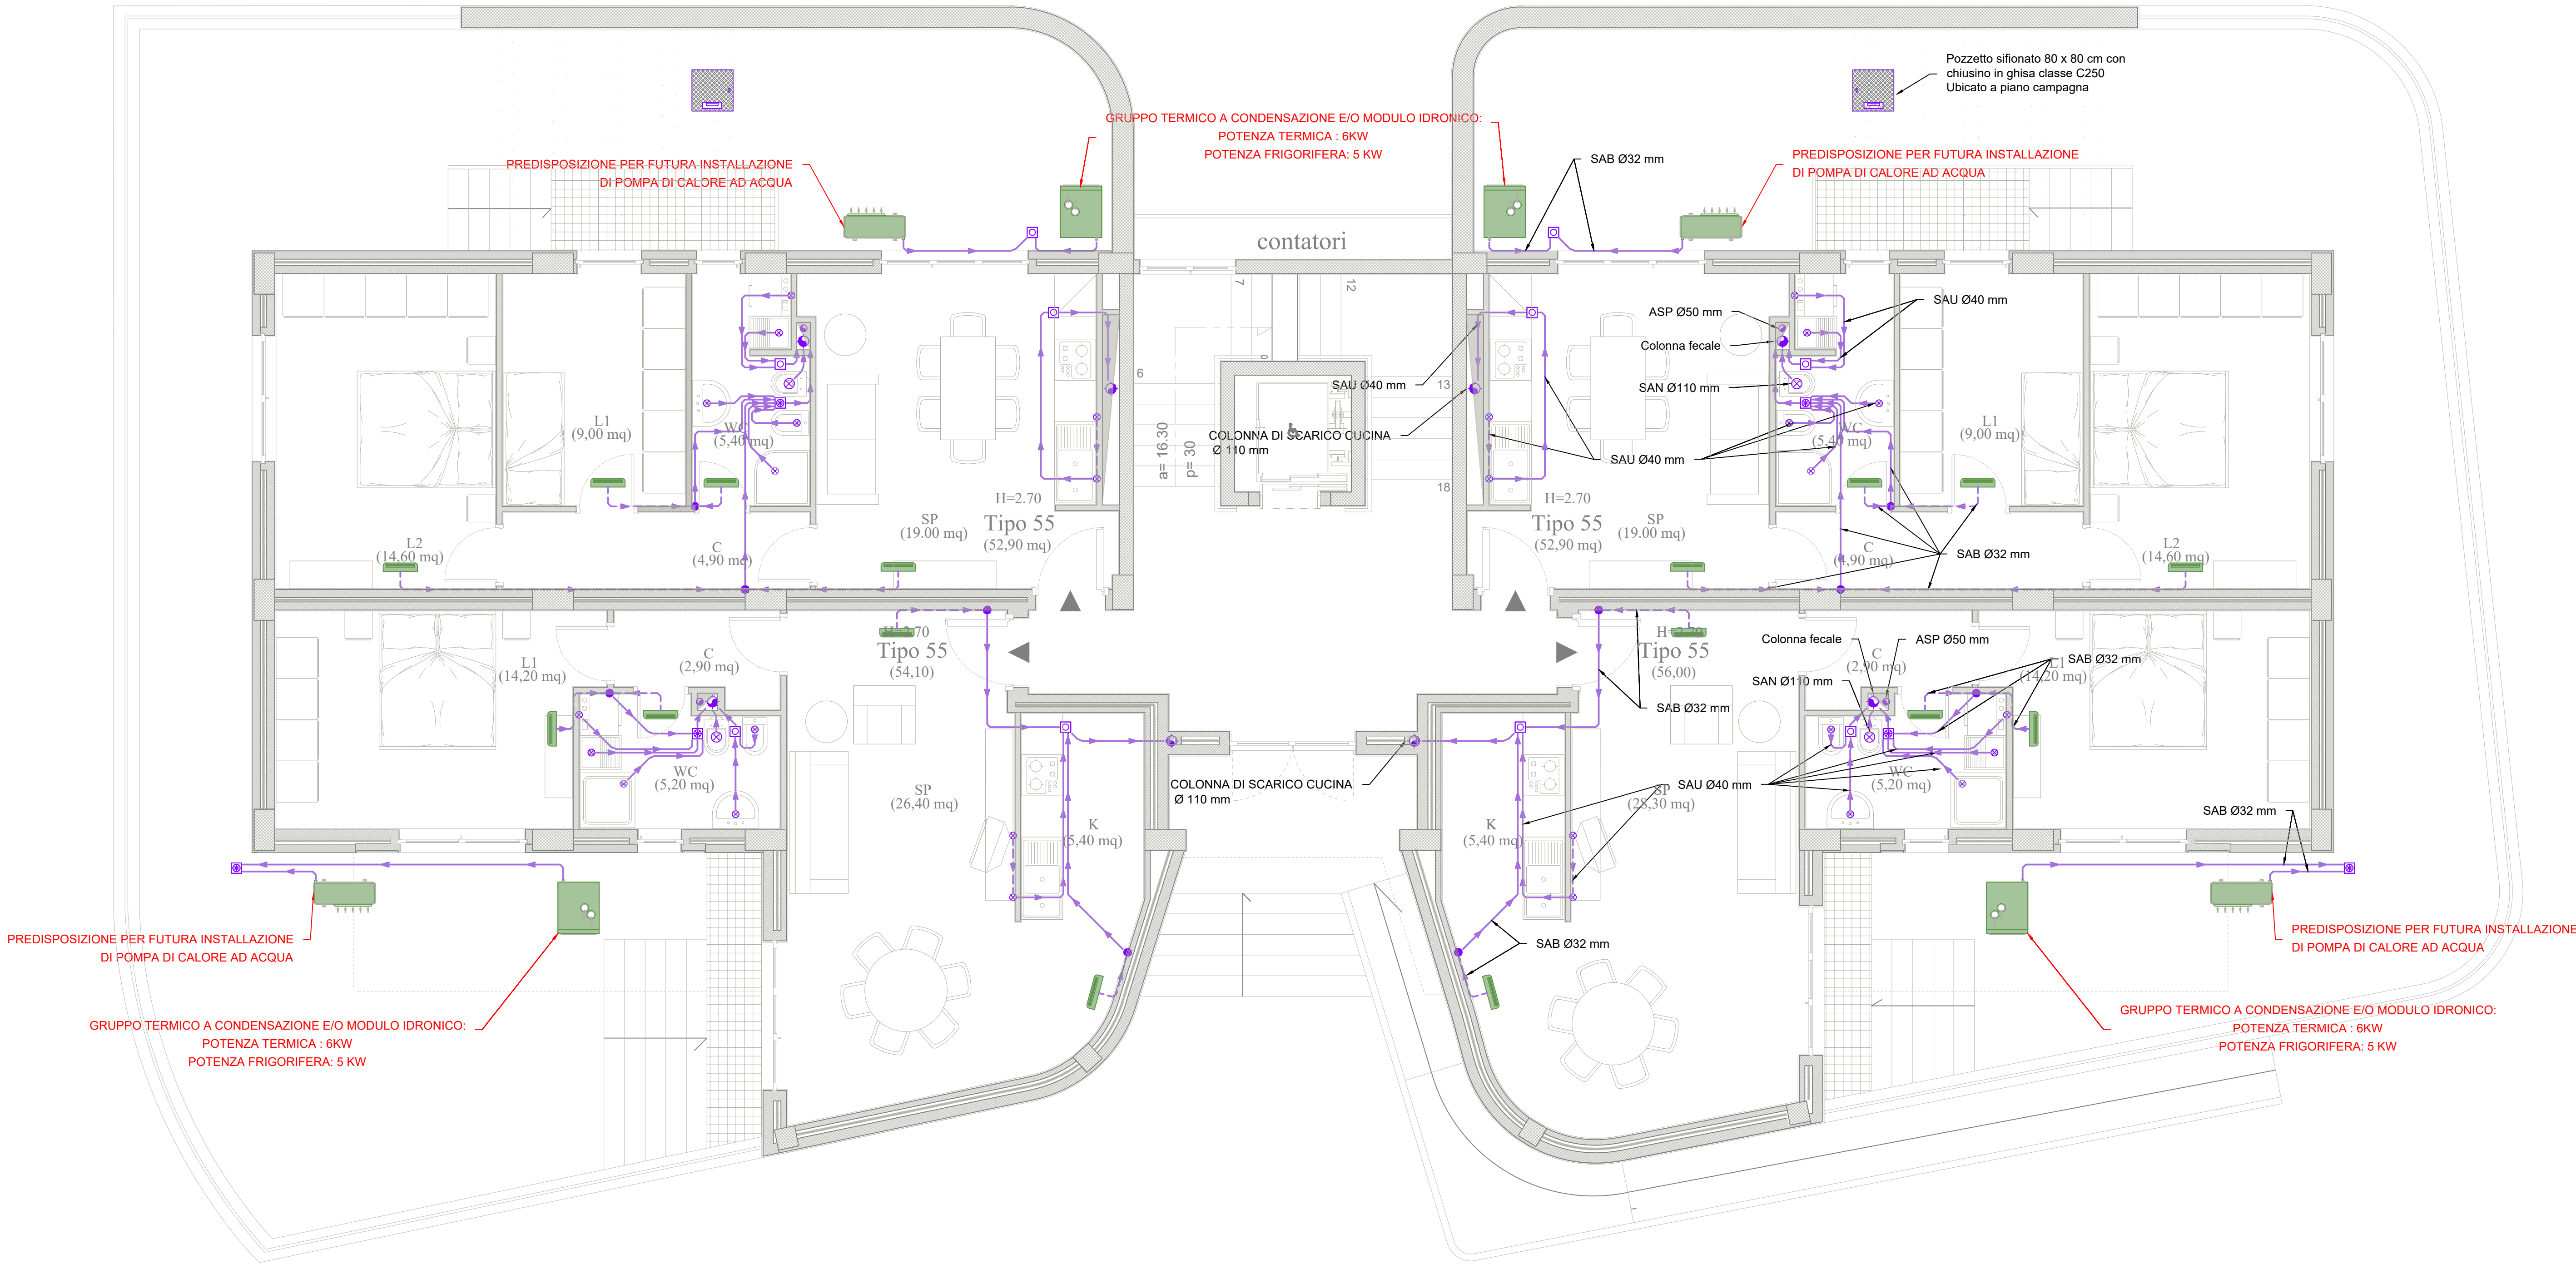


PIANTA PIANO RIALZATO

- CORPO DE5 -

scala 1:50

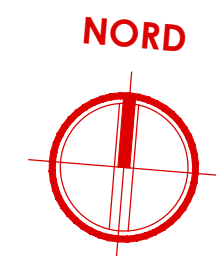


Legenda simboli

| | |
|--|--|
| | Pozzetto di ispezione sifonato - tipo Firenze Dimensioni: 60 x 100 x 60(h) cm |
| | Linea di scarico secondaria posta a parete Tubazione in PEAD PN10 |
| | Montante di discesa pareti Tubazione in PEAD PN10 |
| | Pozzetto griglia raccolta acque sifonata |
| | Scarico acque bianche |

| | |
|--|---|
| | Linea di scarico principale posta sotto al solaio Tubazione in PEAD PN10 |
| | Montante di scarico acque nere Tubazione in PEAD PN10 |
| | Punto di scarico singolo apparecchio |
| | Pozzetto d'ispezione sifonato "PI" |
| | Scarico acque usate |

| | |
|--|---|
| | Linea di scarico secondaria posta sotto traccia Tubazione in PEAD PN10 |
| | Montante ventilazione secondaria Tubazione in PEAD PN10 |
| | Ventilconvettore idronico a parete Dimensioni: 915 x 230 x 290 (h) mm |
| | Scarico acque nere |
| | Aspirazione |

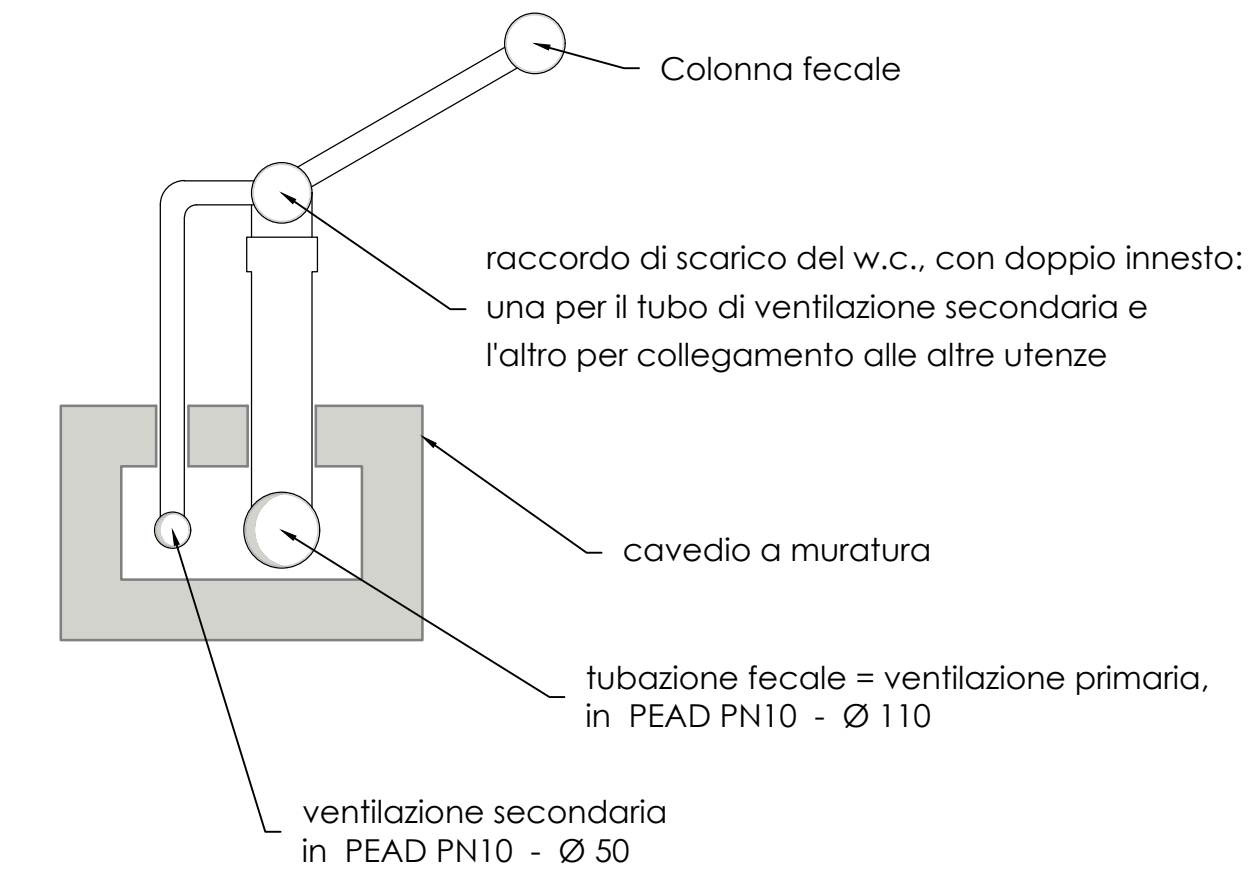

SCHEMA TIPICO DELL'ATTACCO DELLE COLONNE FECALI

scala adattata

NOTE

- Tubazioni in PVC;
- Pendenza tubazioni 1‰;

OPERE PREVISTE NEL PROGETTO MA ESCLUSE DALL'APPALTO

- SCARICO ACQUE BIANCHE VENTILCONVETTORE - CORRIDOIO**
Lo scarico delle acque bianche del ventilconvettore posizionato nel corridoio è stato previsto nel presente progetto, ma verrà escluso dall'appalto;
- SCARICO ACQUE BIANCHE VENTILCONVETTORE - BAGNI**
Lo scarico delle acque bianche del ventilconvettore posizionato nel bagno è stato previsto nel presente progetto, ma verrà escluso dall'appalto;



COMPLETAMENTO DELL'INTERVENTO DI EDILIZIA ABITATIVA SOSTITUTIVA PER LA REALIZZAZIONE DI 126 ALLOGGI IN VIA CUPA SPINELLI - CIRCOSCRIZIONE CHIAIANO

1° LOTTO FUNZIONALE - CUP: B62J01000030008

PROGETTO ESECUTIVO

PROGETTAZIONE ATI: INGEGNERIA e SVILUPPO S.R.L. e ING. SERGIO CAMERA



COMMITTENTE: Comune di Napoli
Dirigente: Arch. PAOLA CEROTTO
RUP: Ing. GIOVANNI DE CARLO

APPROVAZIONI:

| | | | |
|----------|--|-------------------|-------------------|
| OGGETTO: | IMPIANTO DI SCARICO ACQUE NERE ALLOGGI: PIANTA PIANO RIALZATO - CORPO DE5 | ELABORATO: | IMM.DE5_14 |
| | | SCALA: 1:50 | COMMESSA: 1122_08 |
| | | REDAZIONE: SCA | VERIFICA: SIR |
| | | APPROVAZIONE: ARU | |

| Rev | Data | Motivazione | Redatto | Verificato | Approvato | Autorizzato |
|-----|--------------|-------------|---------|------------|-----------|-------------|
| 01 | OTTOBRE 2020 | | | | | |
| | | | | | | |
| | | | | | | |