


PIANTA COPERTURE
Scala 1:100

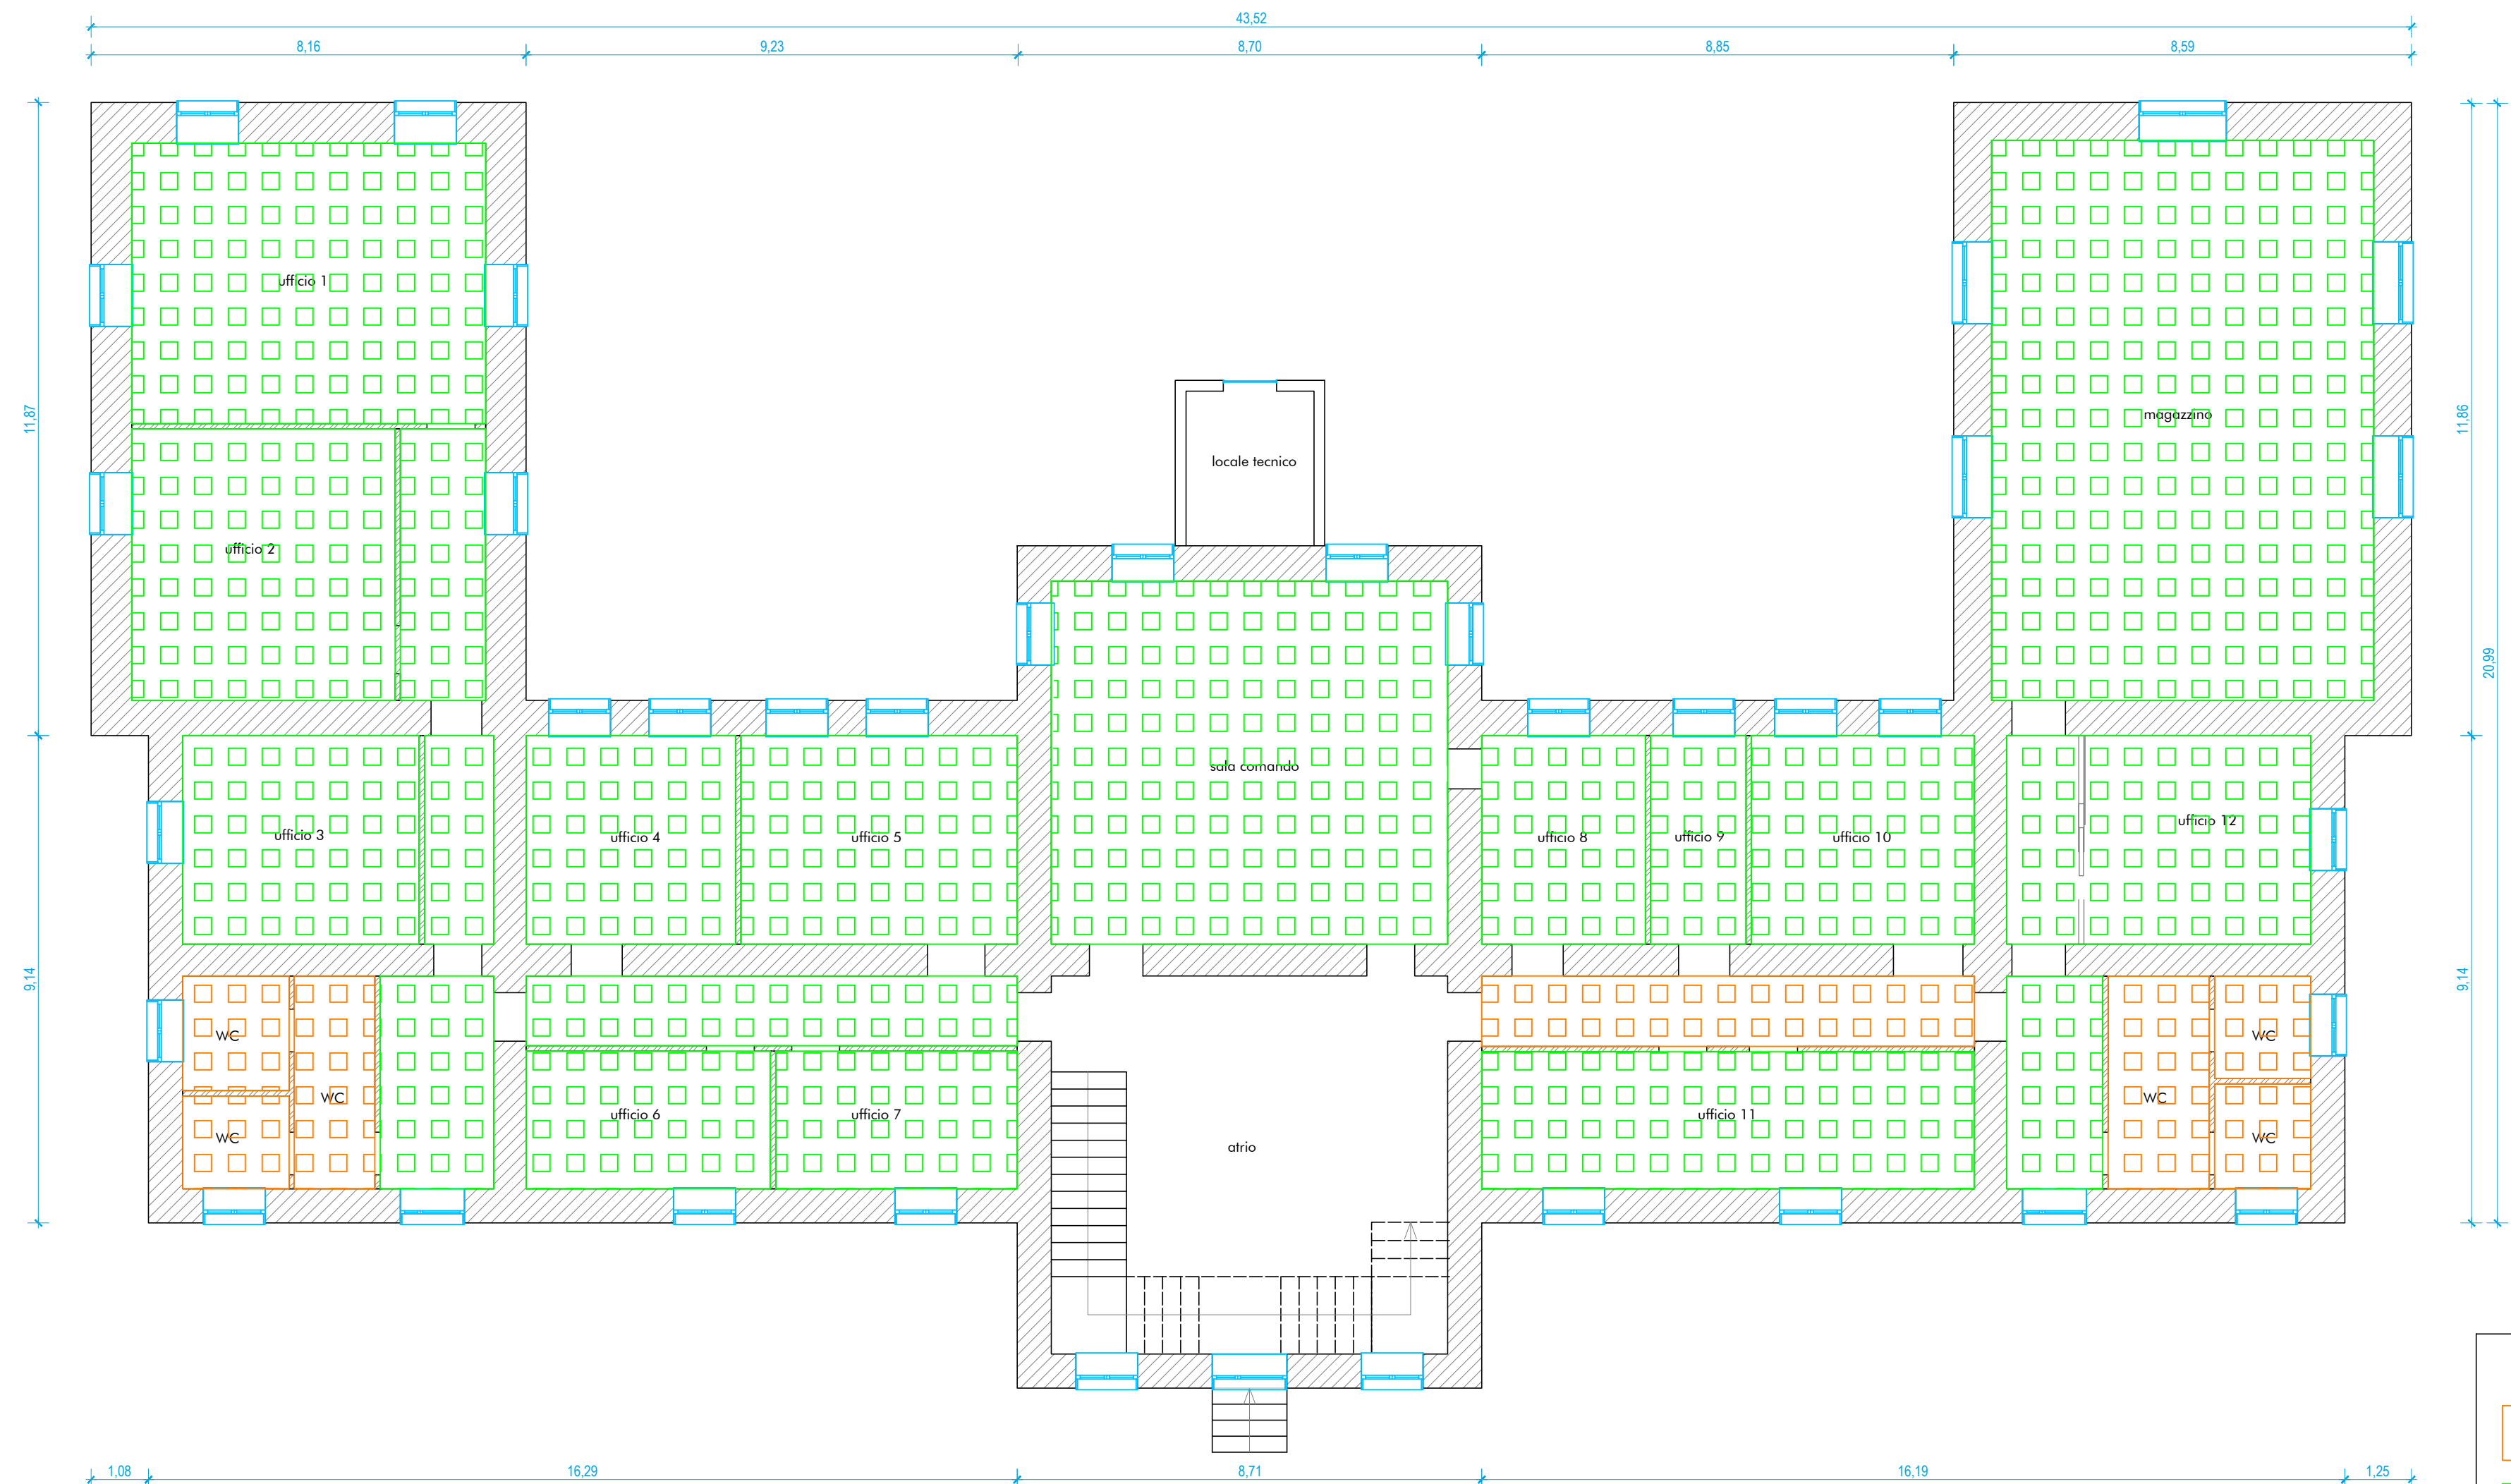

PIANTA PIANO TERRA
Scala 1:100

LEGENDA


isolamento termico copertura

LEGENDA




controsoffitto esistente
controsoffitto da realizzare

CARATTERISTICA DELLA GUAINA IMPERMEAB.TE COOL ROOF - ARDESIATA - COLORE BIANCO


SRI (Solar Reflectance Index)	ASTM 1980 - 11	85%
Riflettività iniziale	ASTM C-1549	69%
Emissività	ASTM C-1371	94%

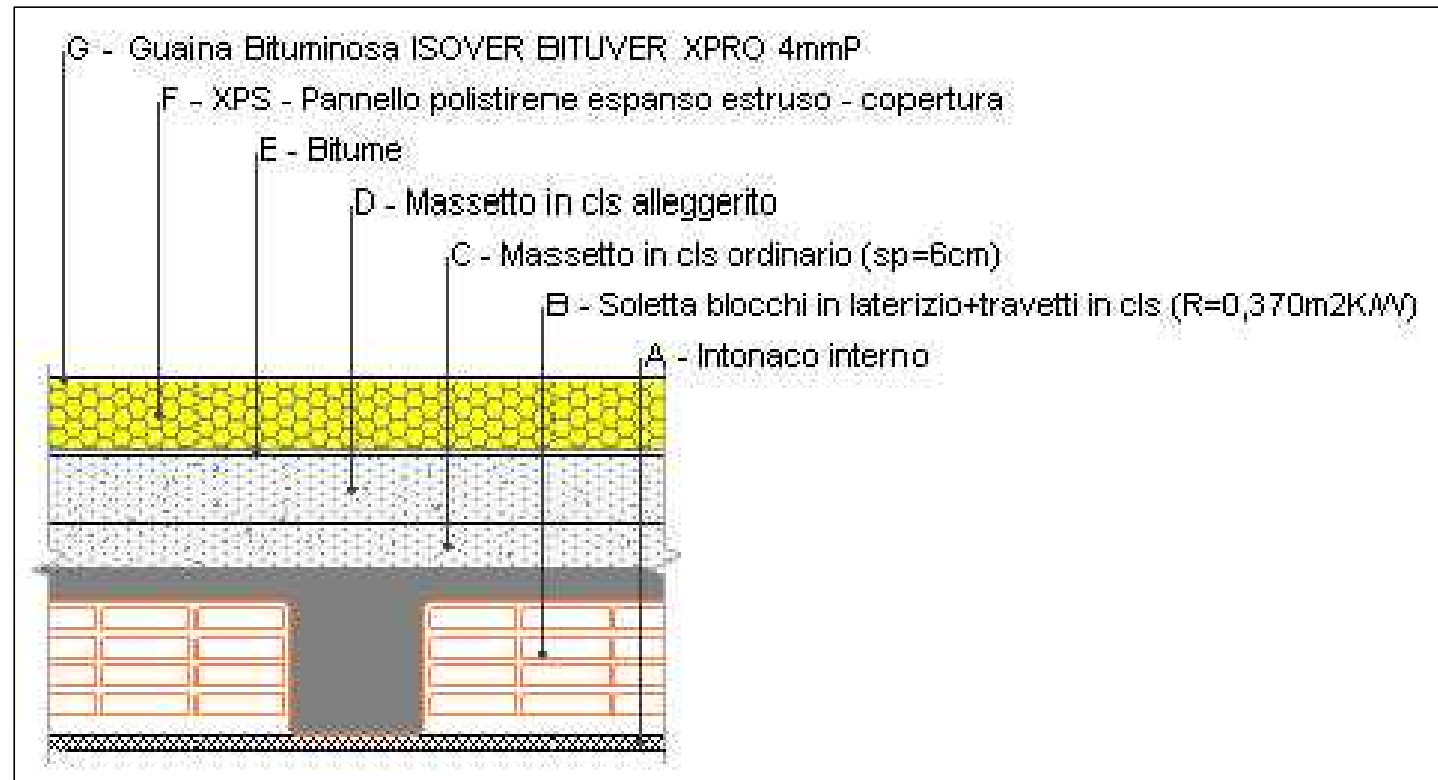


1 ISOLAMENTO TERMICO COPERTURA

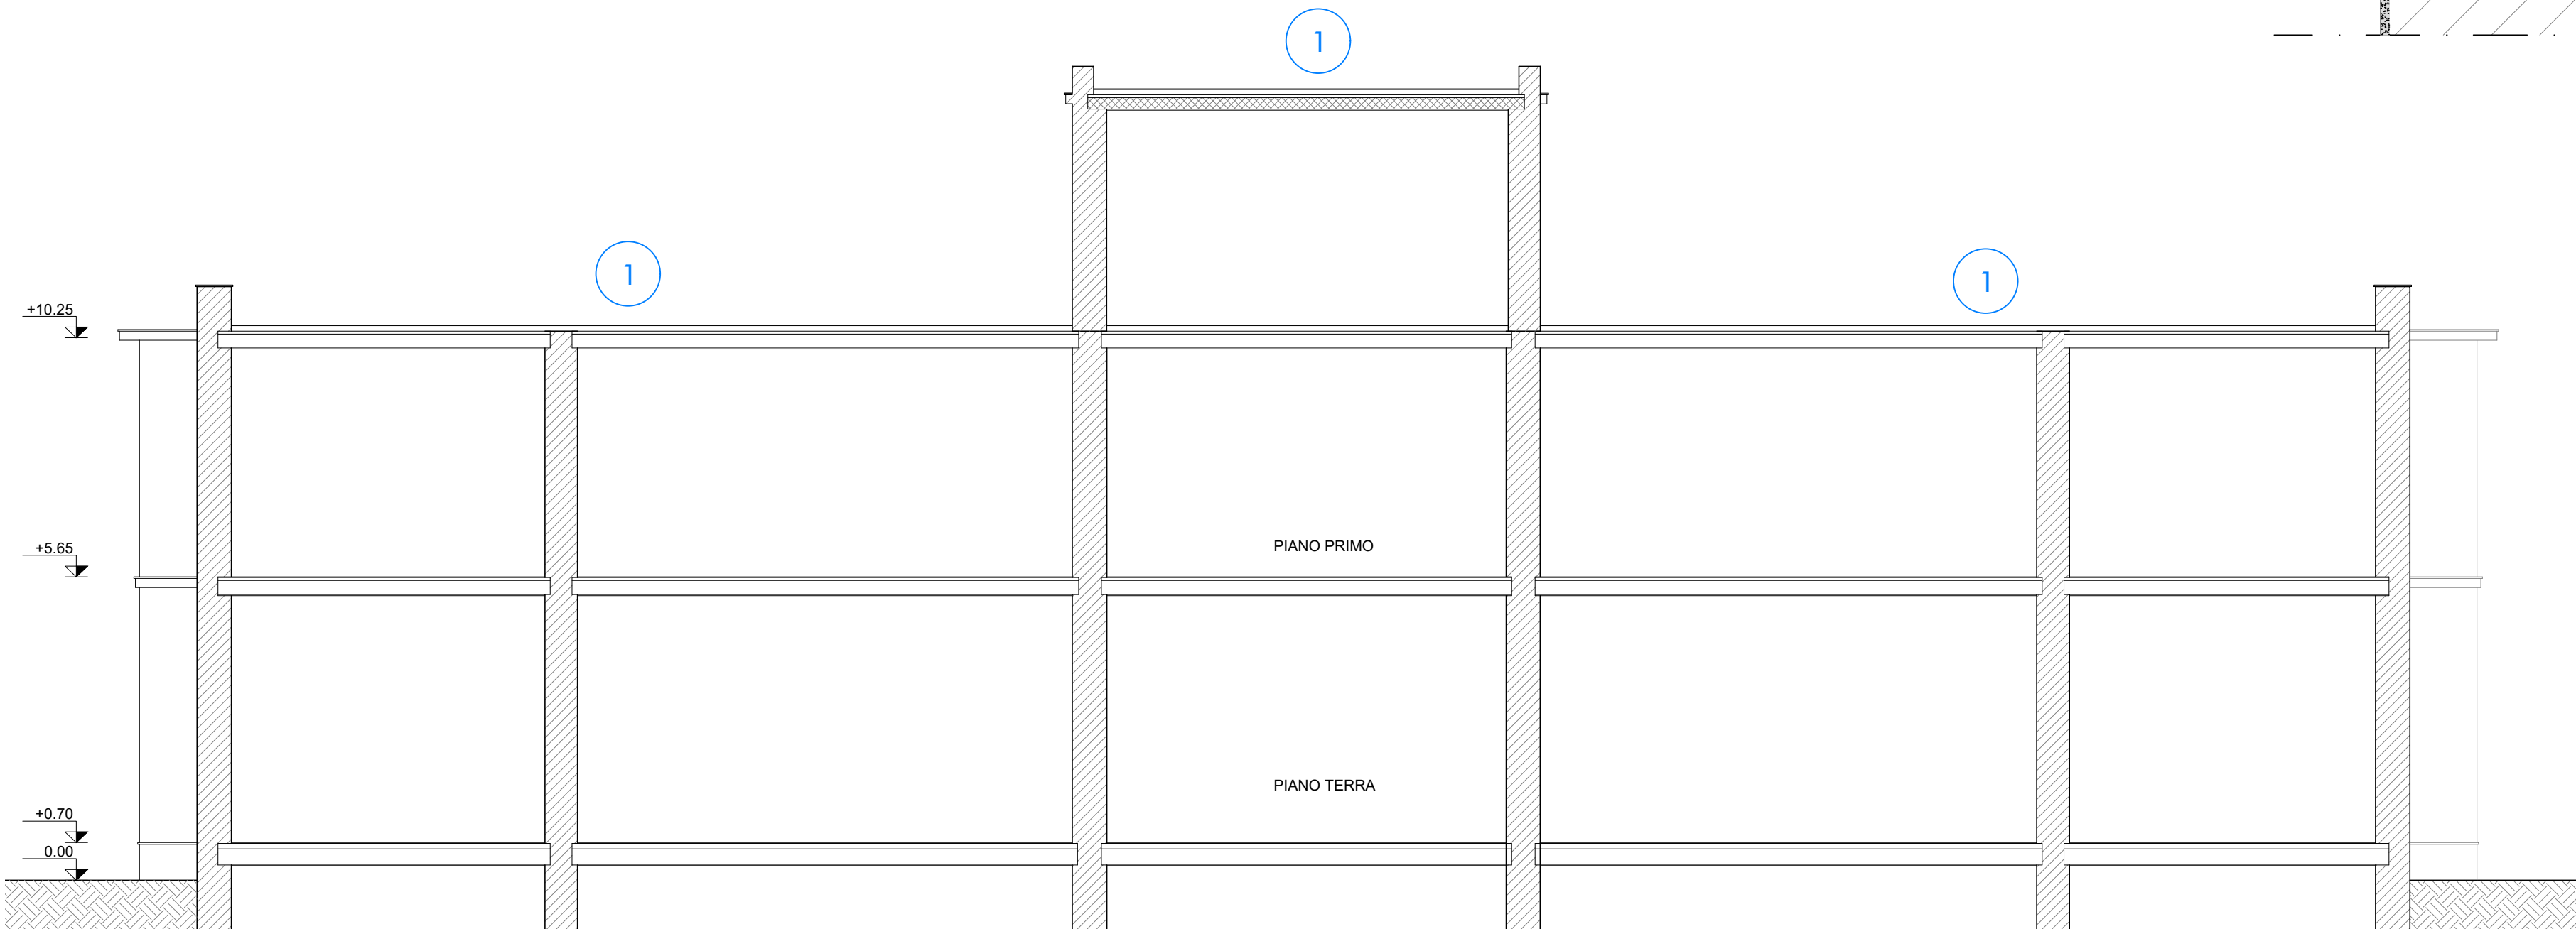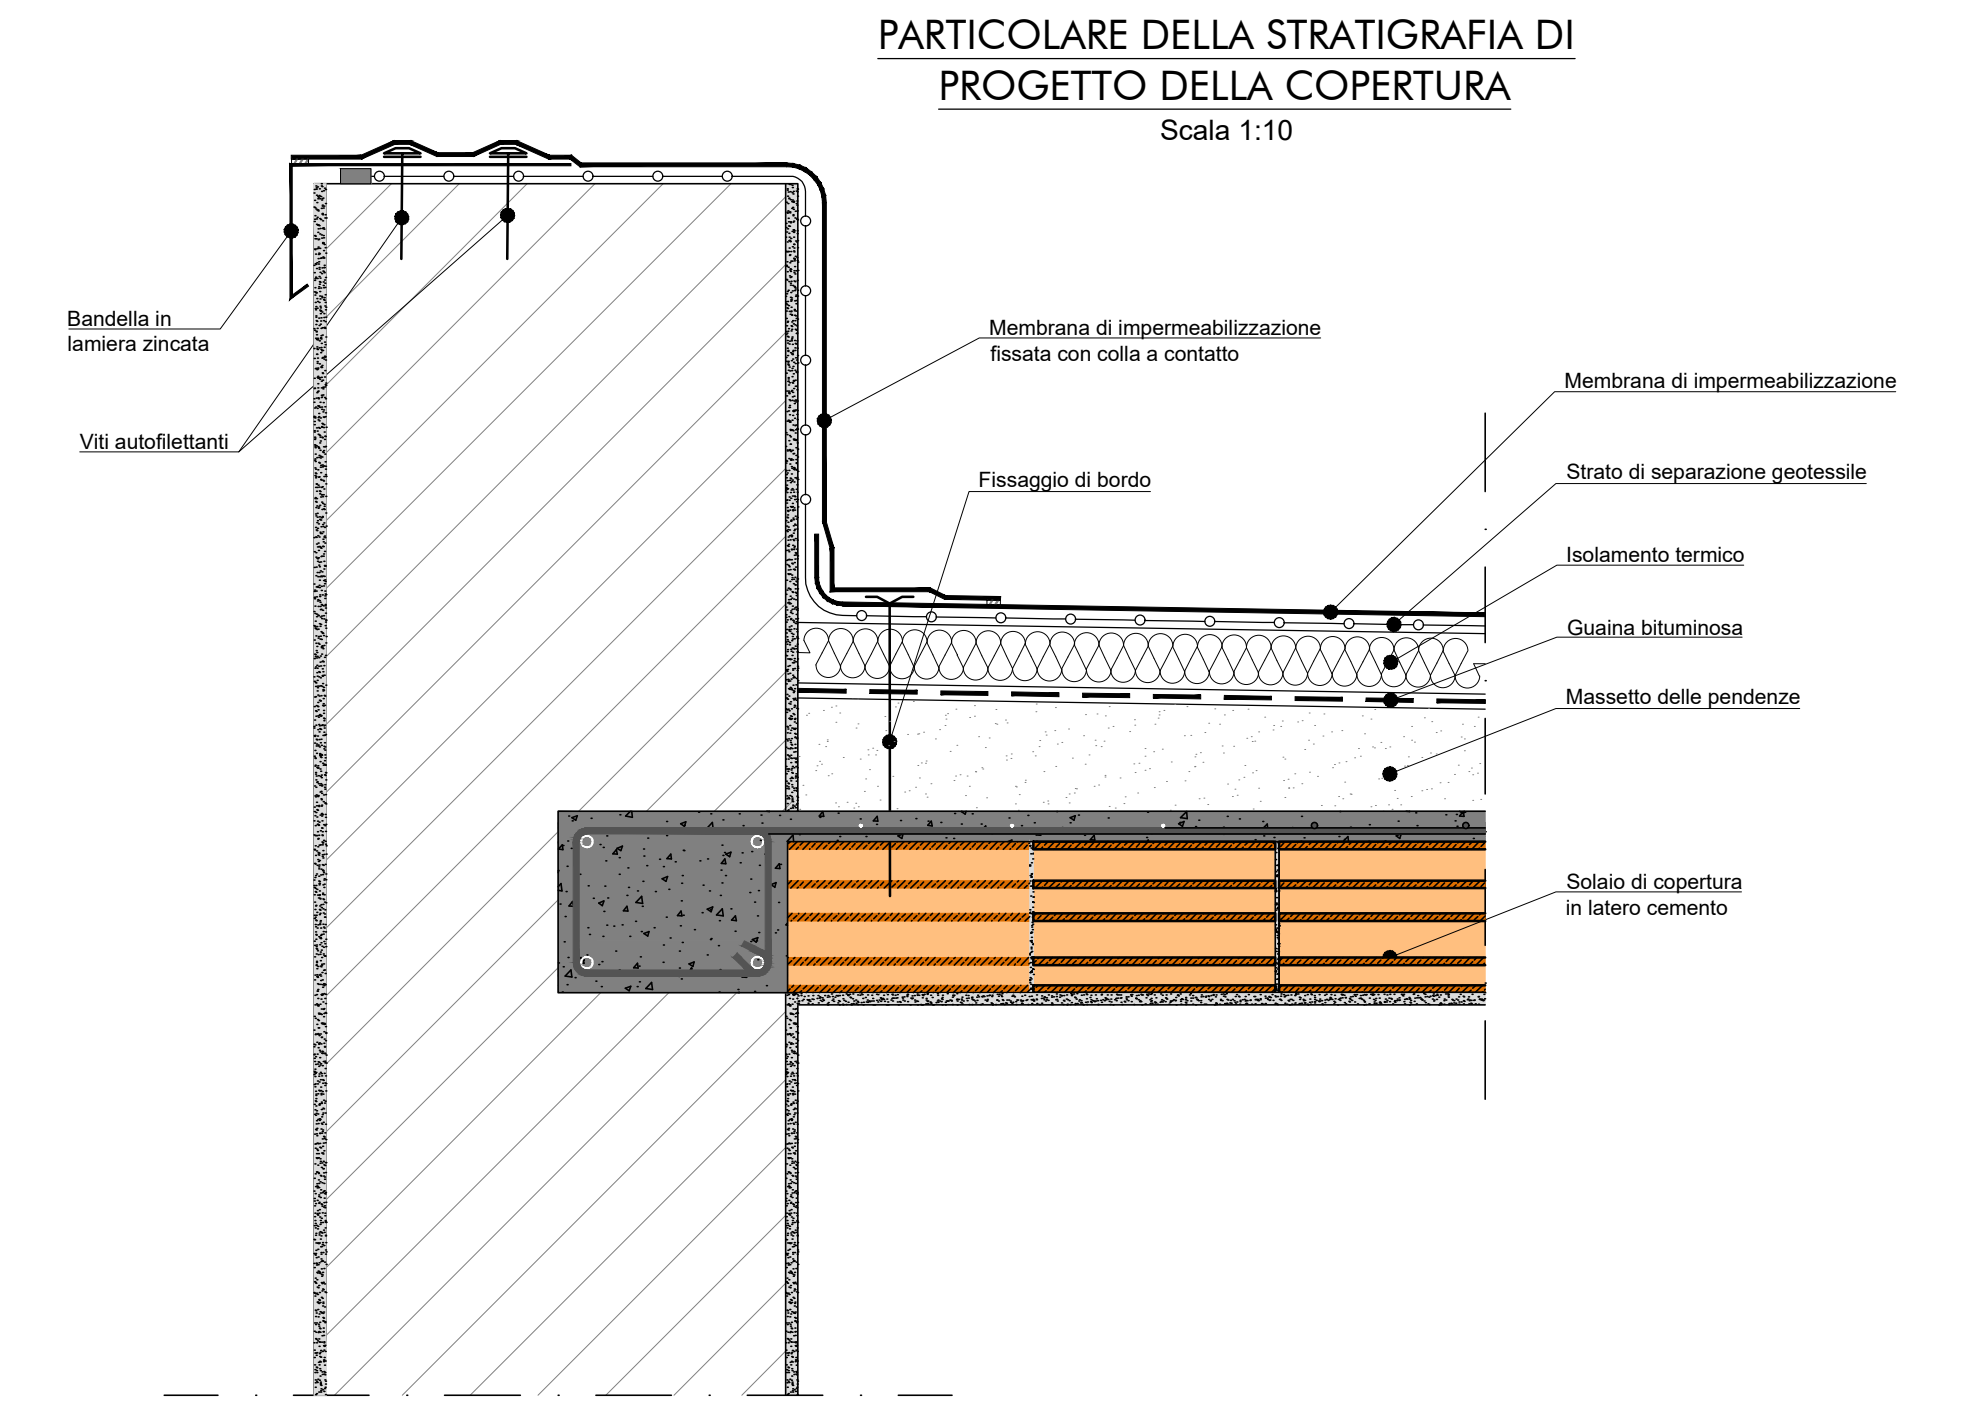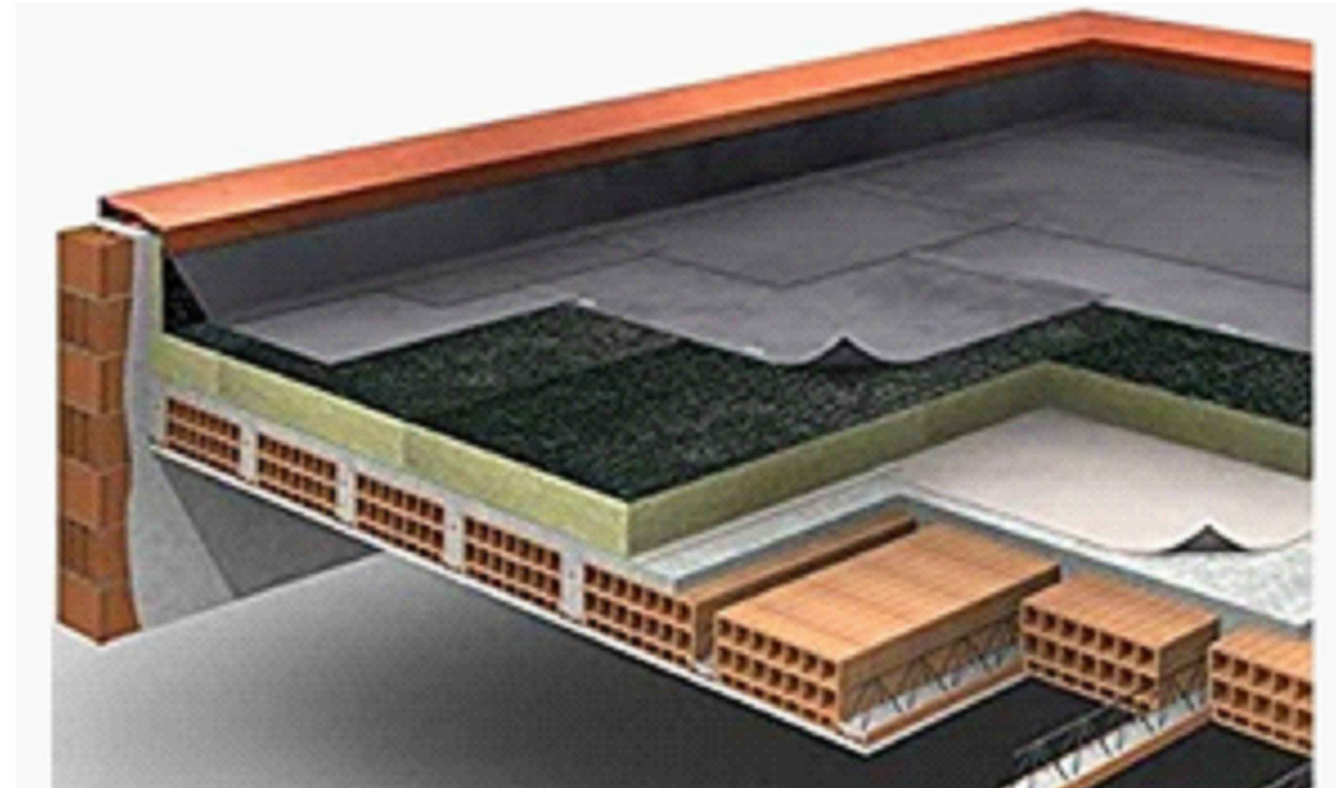


SEZIONE A-A'
Scala 1:100

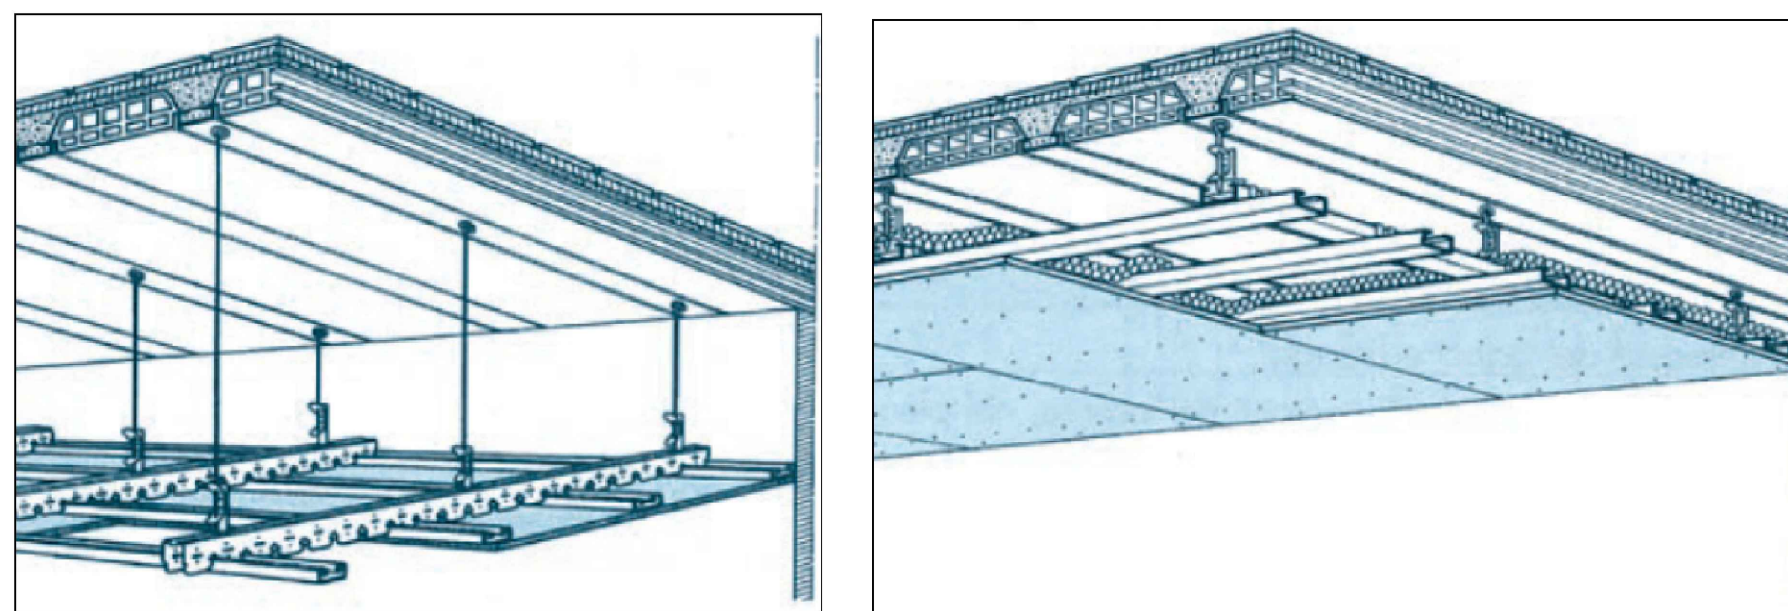


SCHEMA DI MONTAGGIO DEL CONTROSOFFITTO IN PANNELLI DI CARTONGESSO

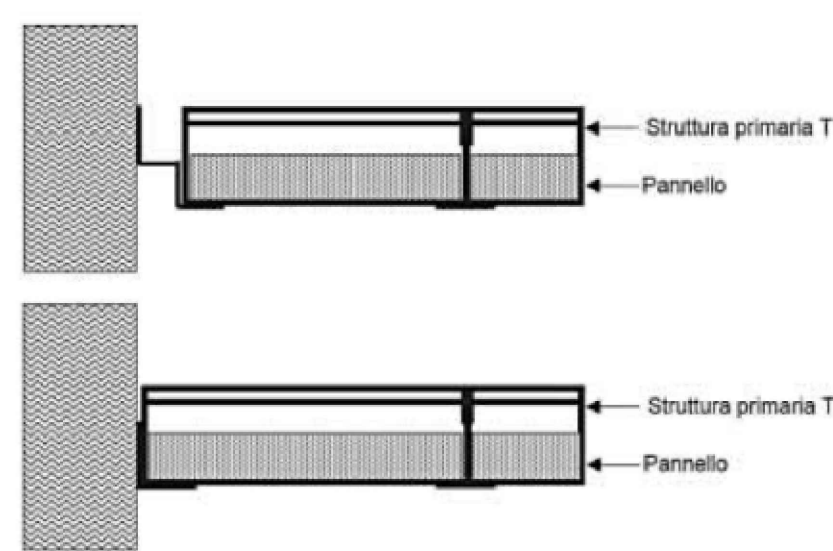

SCHEMA DI MONTAGGIO CONTROSOFFITTO

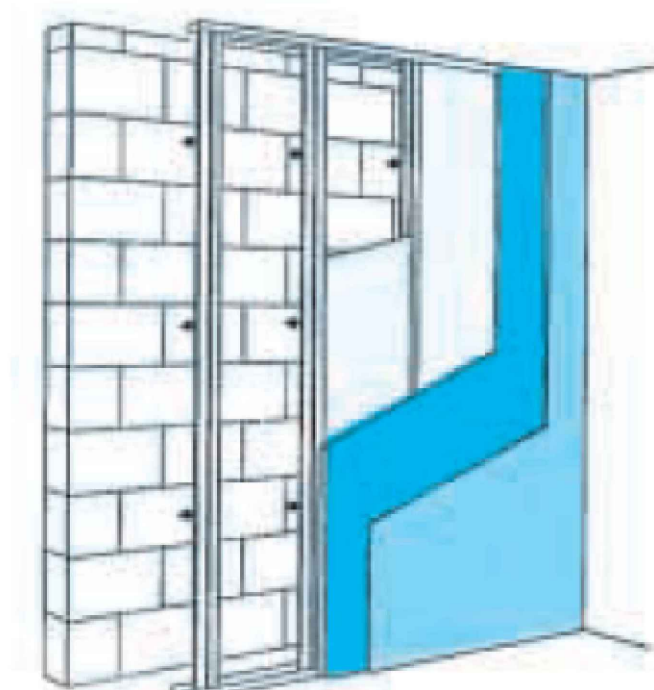

CONTROPARETE CAVEDIO

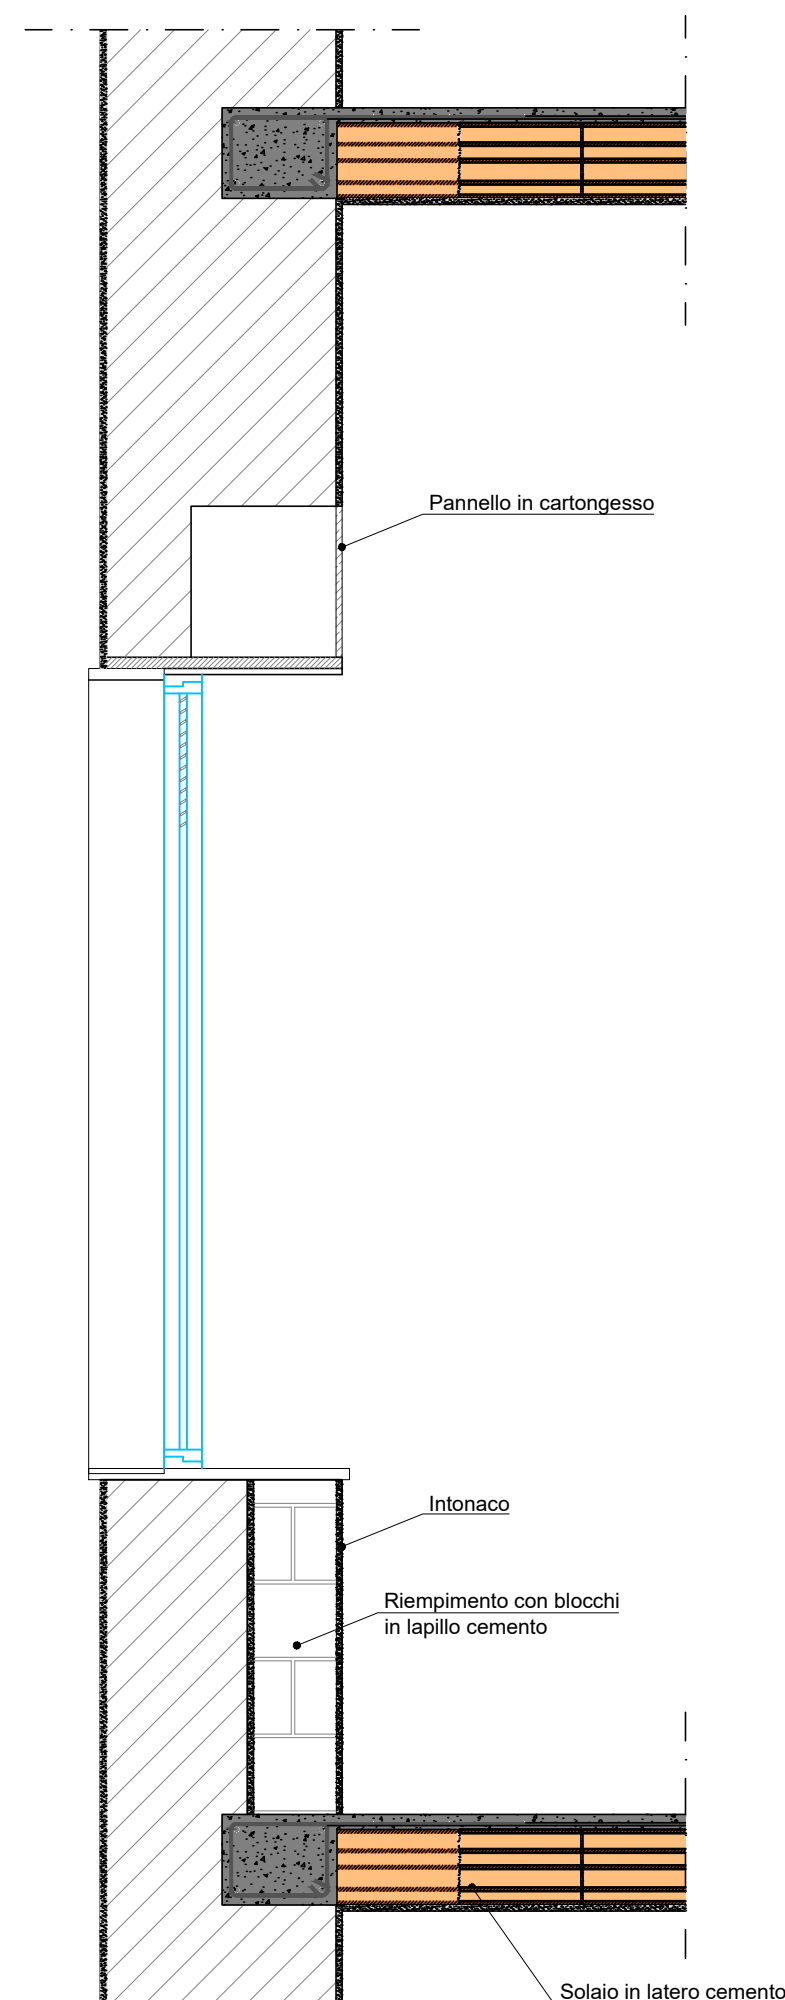

PARTICOLARE DEI RIEMPIMENTI DEL VANO SOTTO FINESTRA E CASSONETTO INFISSI
Scala 1:20

Company: **Area Manutenzione Servizio Tecnico Patrimonio**

N° Doc. cliente: **N.A.**

COMUNE DI NAPOLI

INTERVENTO DI RIQUALIFICAZIONE ENERGETICA DELL'EDIFICIO SEDE DEL COMANDO DELLA POLIZIA MUNICIPALE IN VIA DE GIAXA N.5

Contruttore: **#NECO** Naples Engineering Company S.r.l.

I Tecnici: **dot. ing. ...**

Tipologia elaborato: **PROGETTO ESECUTIVO**

Elaborato: **ISOLAMENTI TERMICI**

Codifica elaborato: CN01-00-E-VW-IS-FA000-013-0	Formato: A0	Scala: 1:100/1:20/1:10	Elaborato: 13	Tavola: 1
---	-------------	------------------------	---------------	-----------

0	14/06/2021	PRIMA EMISSIONE	SC	IA	CN
Rev:	Data	Descrizione	Rif. elaborato	Preparato	Verificato

UNIONE EUROPEA

Fondi Strutturali e di Investimento Europei