



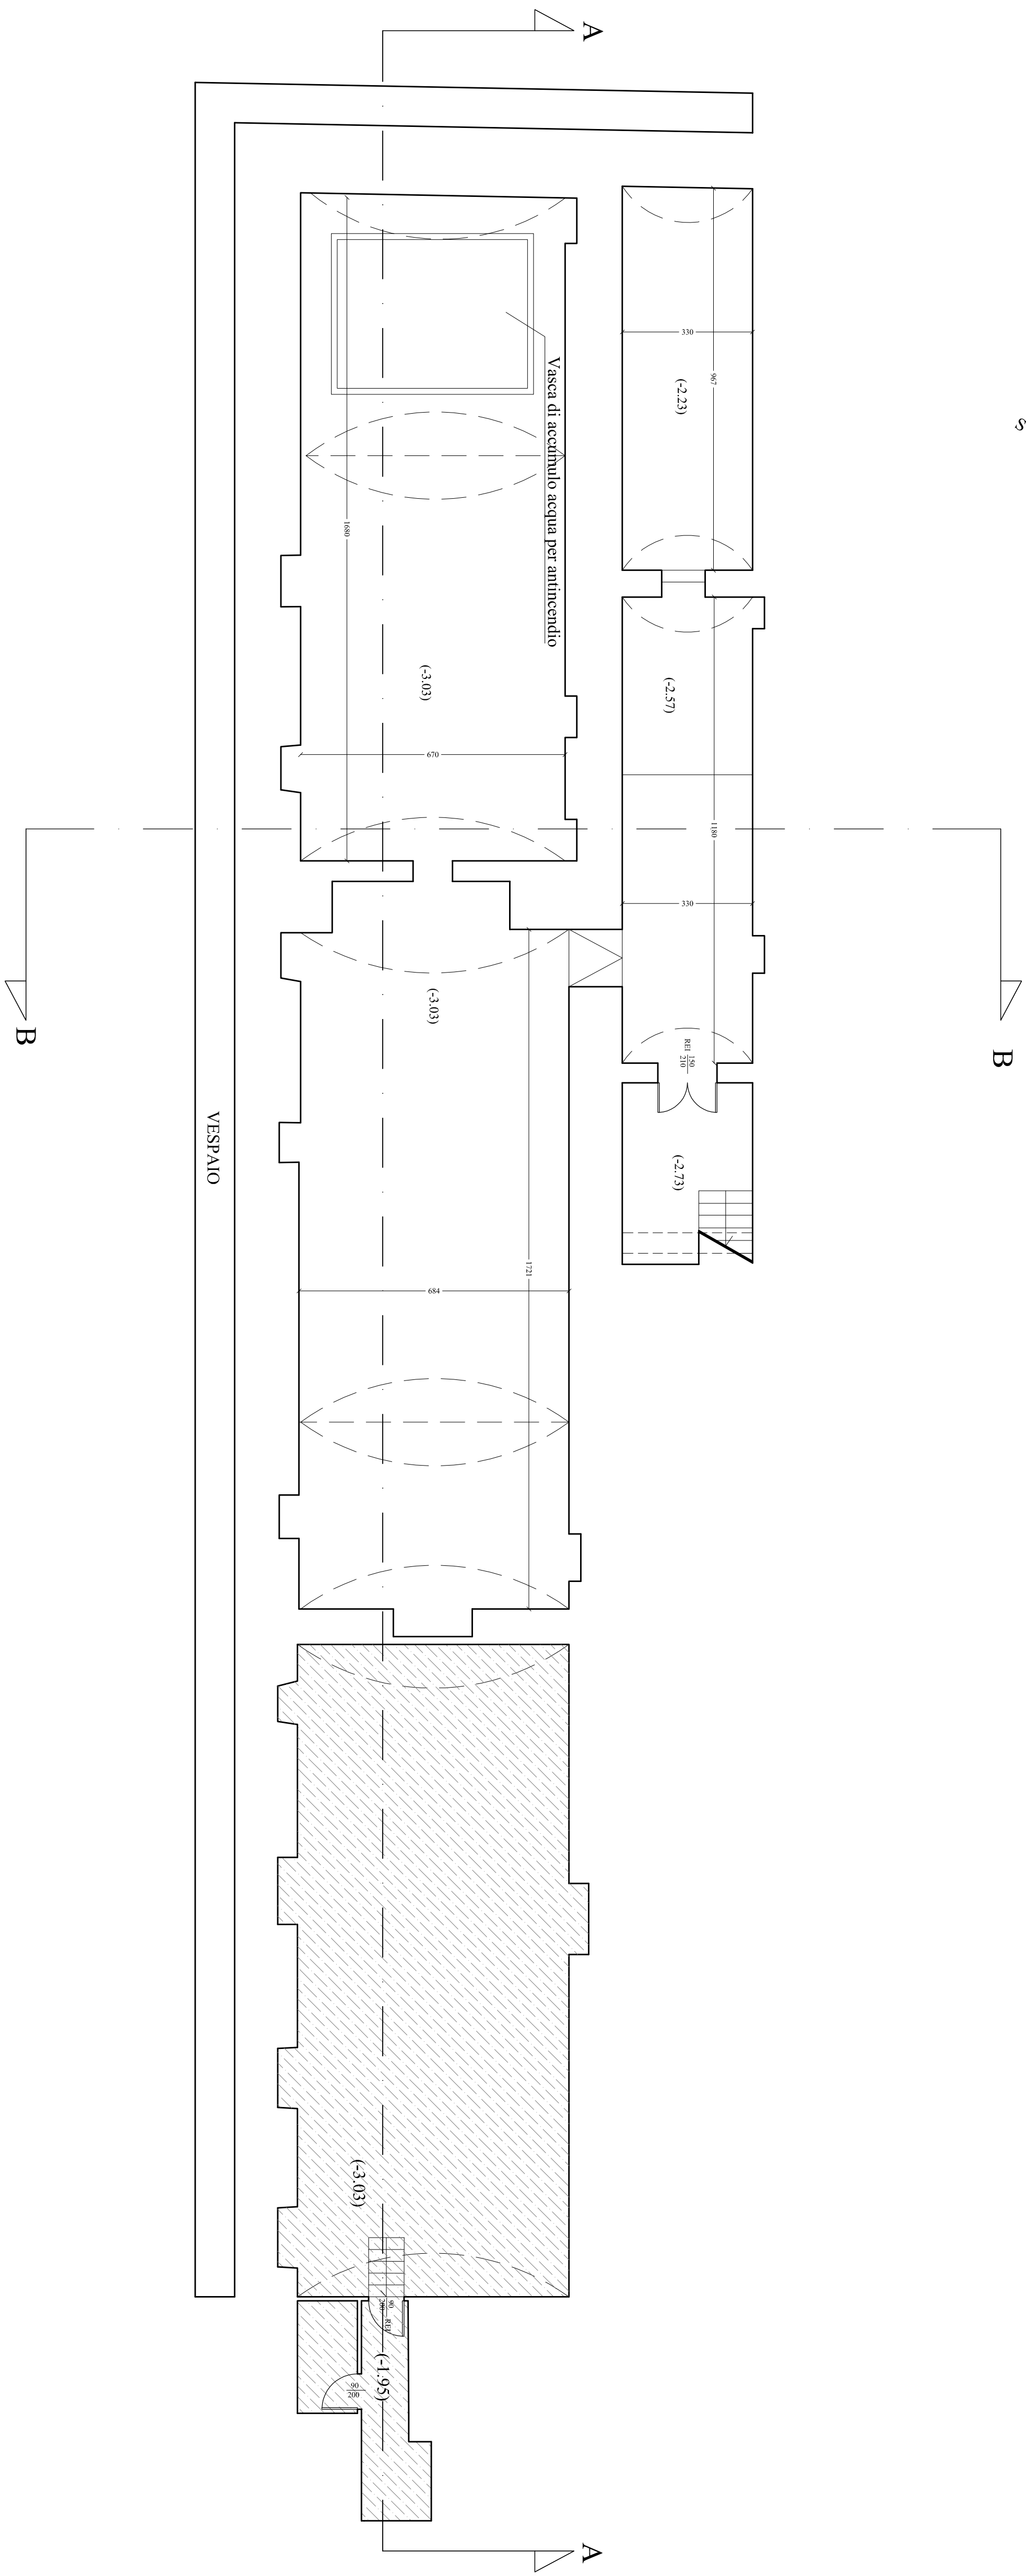

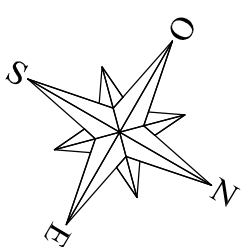





 








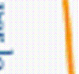


























 


Pianta Piano Interrato - scala 1:100



 <p>COMUNE DI NAPOLI</p>	
<p><b>DIREZIONE CENTRALE PATRIMONIO</b></p> <p><i>Servizio P.R.M. (Progettazione Realizzazione Manutenzione) Patrimonio Comune</i></p>	
<p><b>TITOLO PROGETTO</b></p> <p>“Recupero Centro Prima Accoglienza ex Dominio Pubblico - Via De Blasis” - codice progetto NA4.1.1.e (rifunzionalizzazione del dormitorio al II piano) codice progetto NA4.2.1.a (piano terra lavanderia) - Asse 4 “Infrastrutture per l’inclusione sociale” - Programma Operativo Nazionale “Città Metropolitane 2014 - 2020” (PON METRO).</p>	
<p><b>PROGETTO ESECUTIVO</b></p>	
<p><b>TITOLO ELABORATO:</b></p> <p>Stato dei Luoghi Pianta Piano Interrato (q.ta m -3,03)</p>	<p><b>CODICE ELABORATO:</b></p> <p>EG RLI1</p> <p><b>SCALA:</b></p> <p>1:100</p> <p><b>DATA:</b></p> <p>Aprile 2018</p>

 UNIONE EUROPEA	 della Repubblica Italiana	 Fondo per lo Sviluppo e la Coesione	 Ministero dello Sviluppo Economico	 Ministero dell'Università e della Ricerca	 Ministero della Sanità	 Ministero delle Politiche Agricole, Alimentari e Forestali	 Ministero del Lavoro e delle Politiche Sociali	 Ministero delle Infrastrutture e dei Trasporti	 Ministero dell'Ambiente e della Protezione Civile	 Ministero delle Regioni e dello Sviluppo del Sud	 Ministero della Giustizia	 Ministero della Cultura	 Ministero del Turismo	 Ministero delle Attività Economiche	 Ministero dell'Energia	 Ministero delle Acque e del Mare	 Ministero dell'Interno	 Ministero degli Affari Esteri	 Presidenza del Consiglio dei Ministri	 
--	---	--	--	---	---	--	---	---	---	--	--	--	--	--	---	---	---	--	---	---	--