


TITOLO: RIQUALIFICAZIONE MERCATO SANT'ANNA

STATO DI PROGETTO

DATA REVISIONE:      SCALA:      TAVOLA N.: 01

VISTA TRIDIMENSIONALE



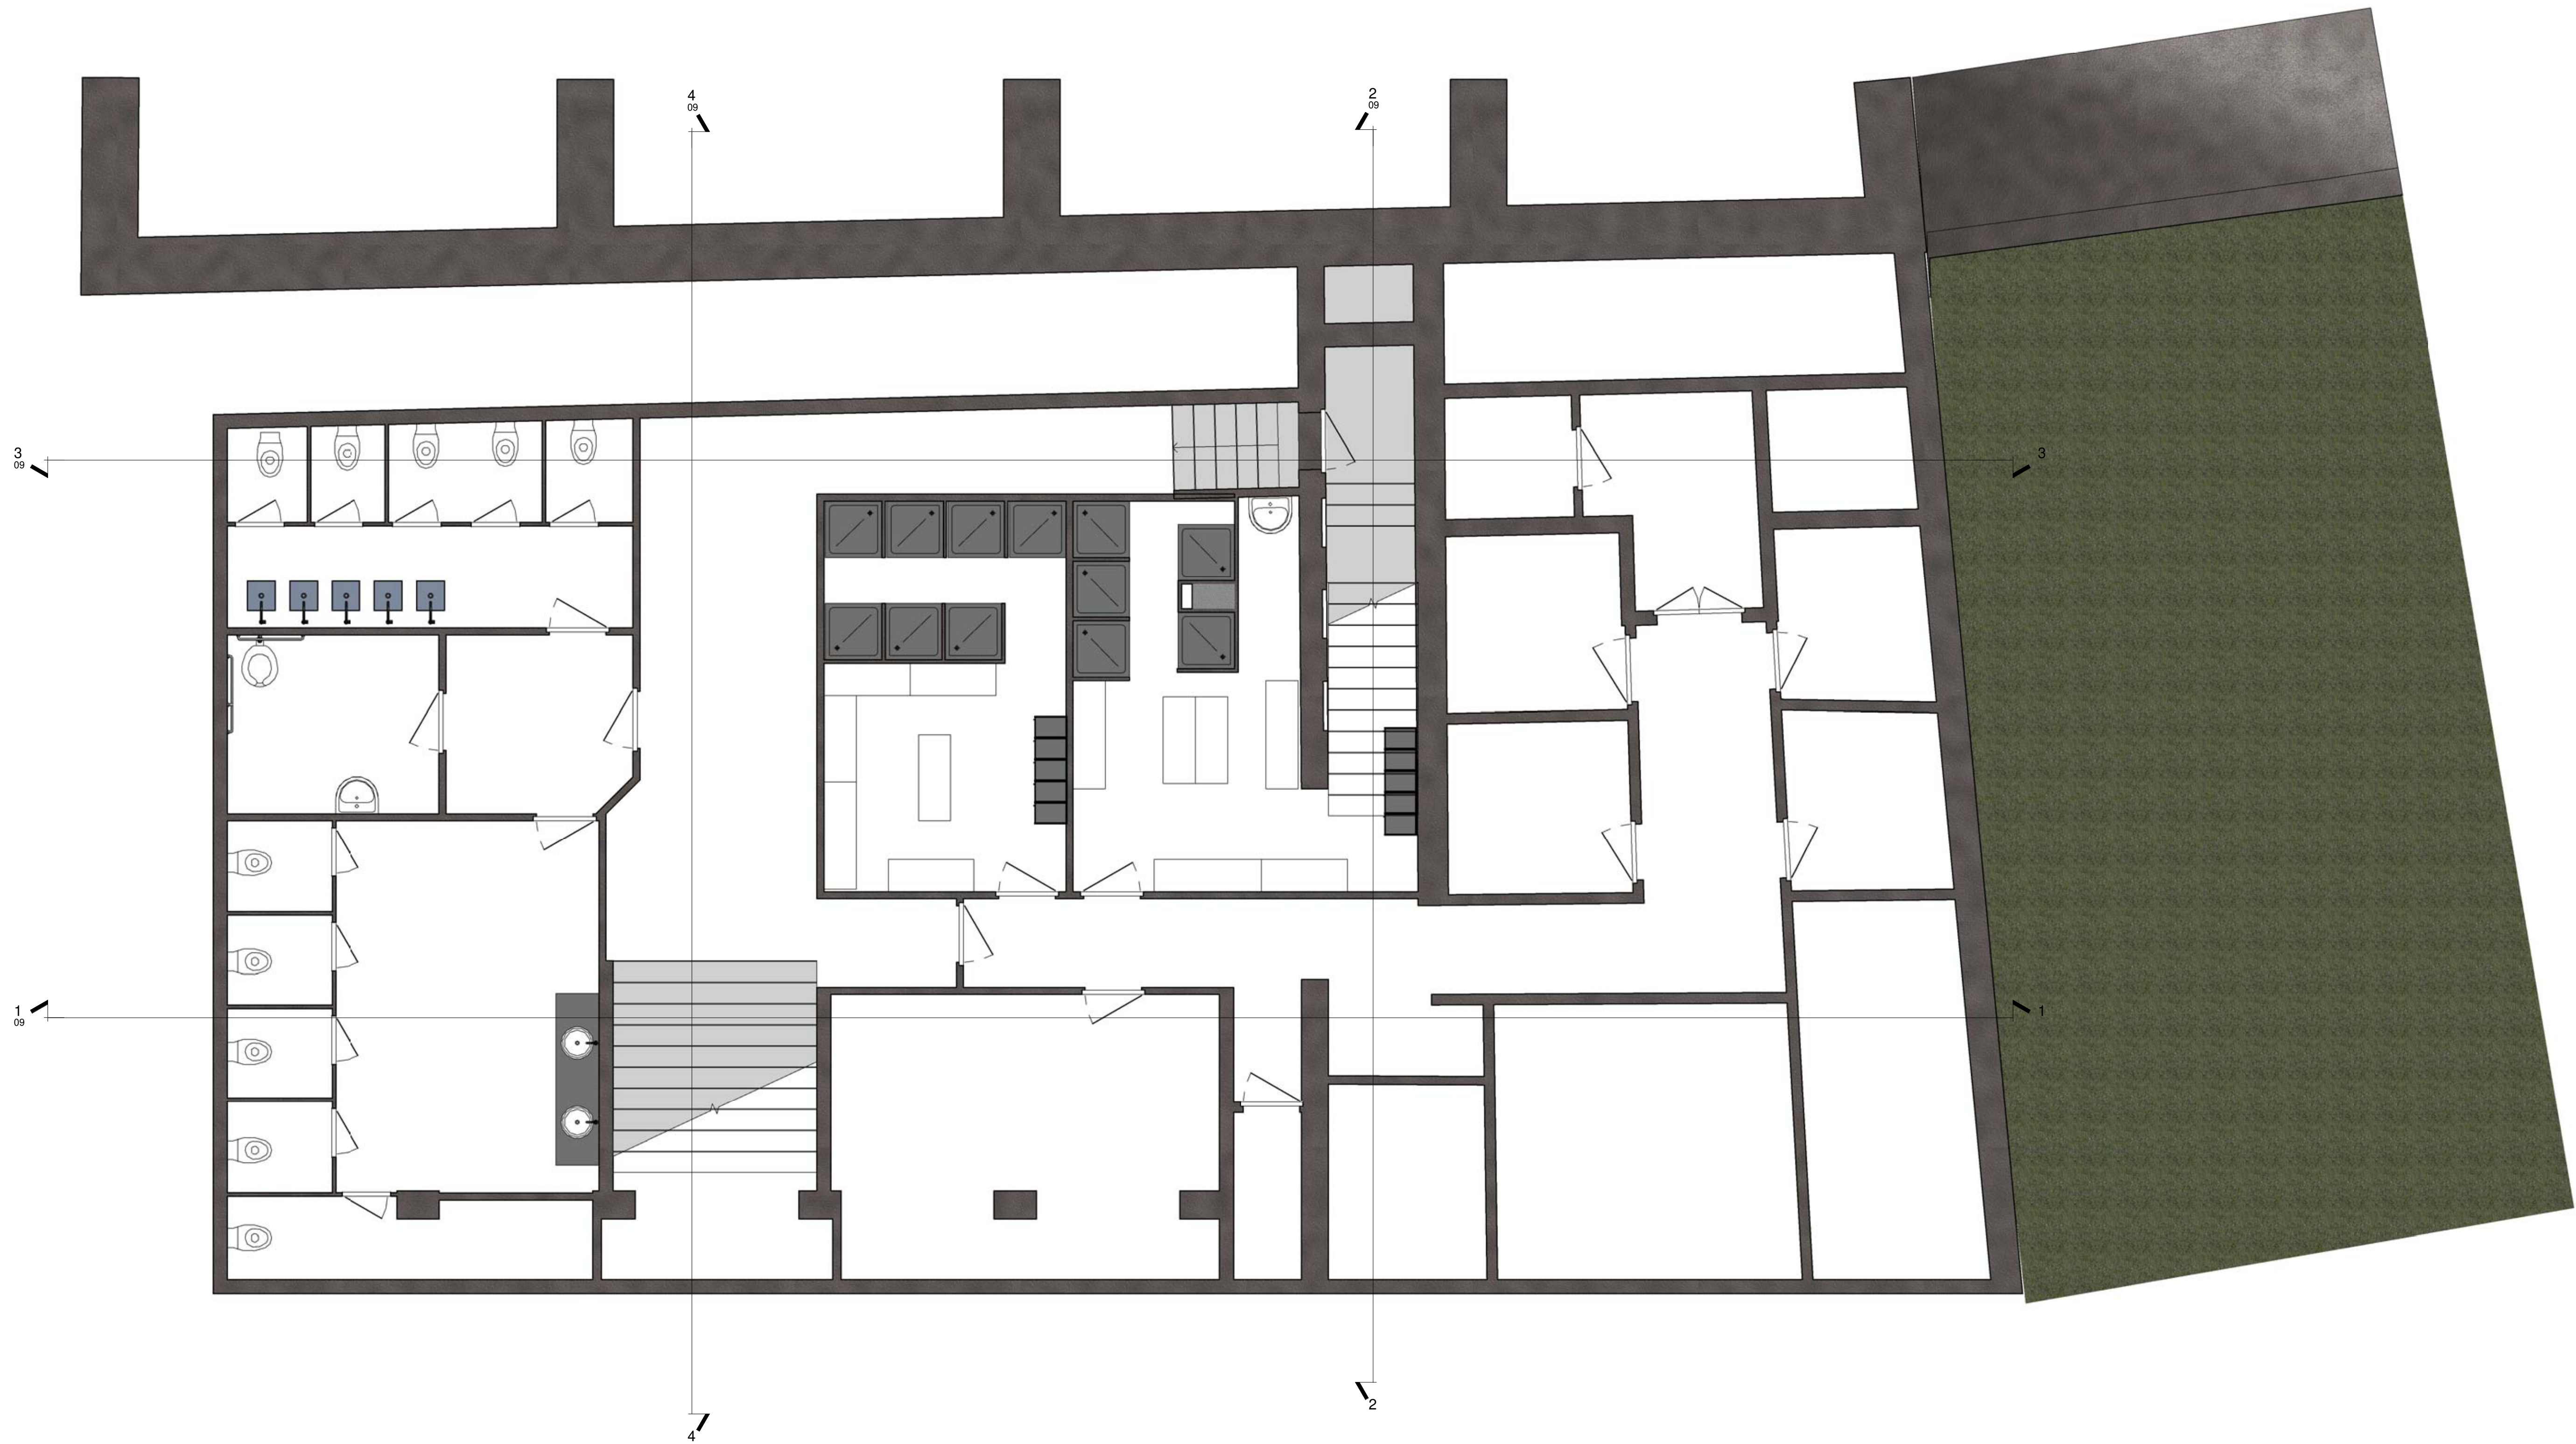

I.T.G. "DELLA PORTA - PORZIO"  
Via FORIA 65 \_ 80137 \_ NAPOLI  
081 / 455664 FAX: 444739 nat090000@istruzione.it  
Succursale : Via San Domenico n. 107 - Tel. 081 7146184 - fax 081 646604



TITOLO: RIQUALIFICAZIONE MERCATO SANT'ANNA

STATO DI PROGETTO

DATA REVISIONE:

SCALA:

1 : 50

TAVOLA N.:

02

PIANTA PIANO INTERRATO





I.T.G. "DELLA PORTA - PORZIO"  
Via FORIA 65 \_ 80137 \_ NAPOLI  
081 / 455664 FAX. 444.739 nat090000@istruzione.it  
Succursale : Via San Domenico n. 107 - Tel. 081 7146184 - fax 081 646604

TITOLO: RIQUALIFICAZIONE MERCATO SANT'ANNA

STATO DI PROGETTO

DATA REVISIONE:

SCALA: 1 : 50

TAVOLA N.: 03

PIANTA PIANO SEMINTERRATO







I.T.G. "DELLA PORTA - PORZIO"  
VIA FORIA 65 \_ 80137 \_ NAPOLI  
081 / 455664 FAX: 444739 nat090000@istruzione.it  
Succursale : Via San Domenico n. 107 - Tel. 081 7146184 - fax 081 646604



TITOLO: RIQUALIFICAZIONE MERCATO SANT'ANNA

STATO DI PROGETTO

DATA REVISIONE:


SCALA: 1 : 50

TAVOLA N.:

05

PIANTA PIANO PRIMO



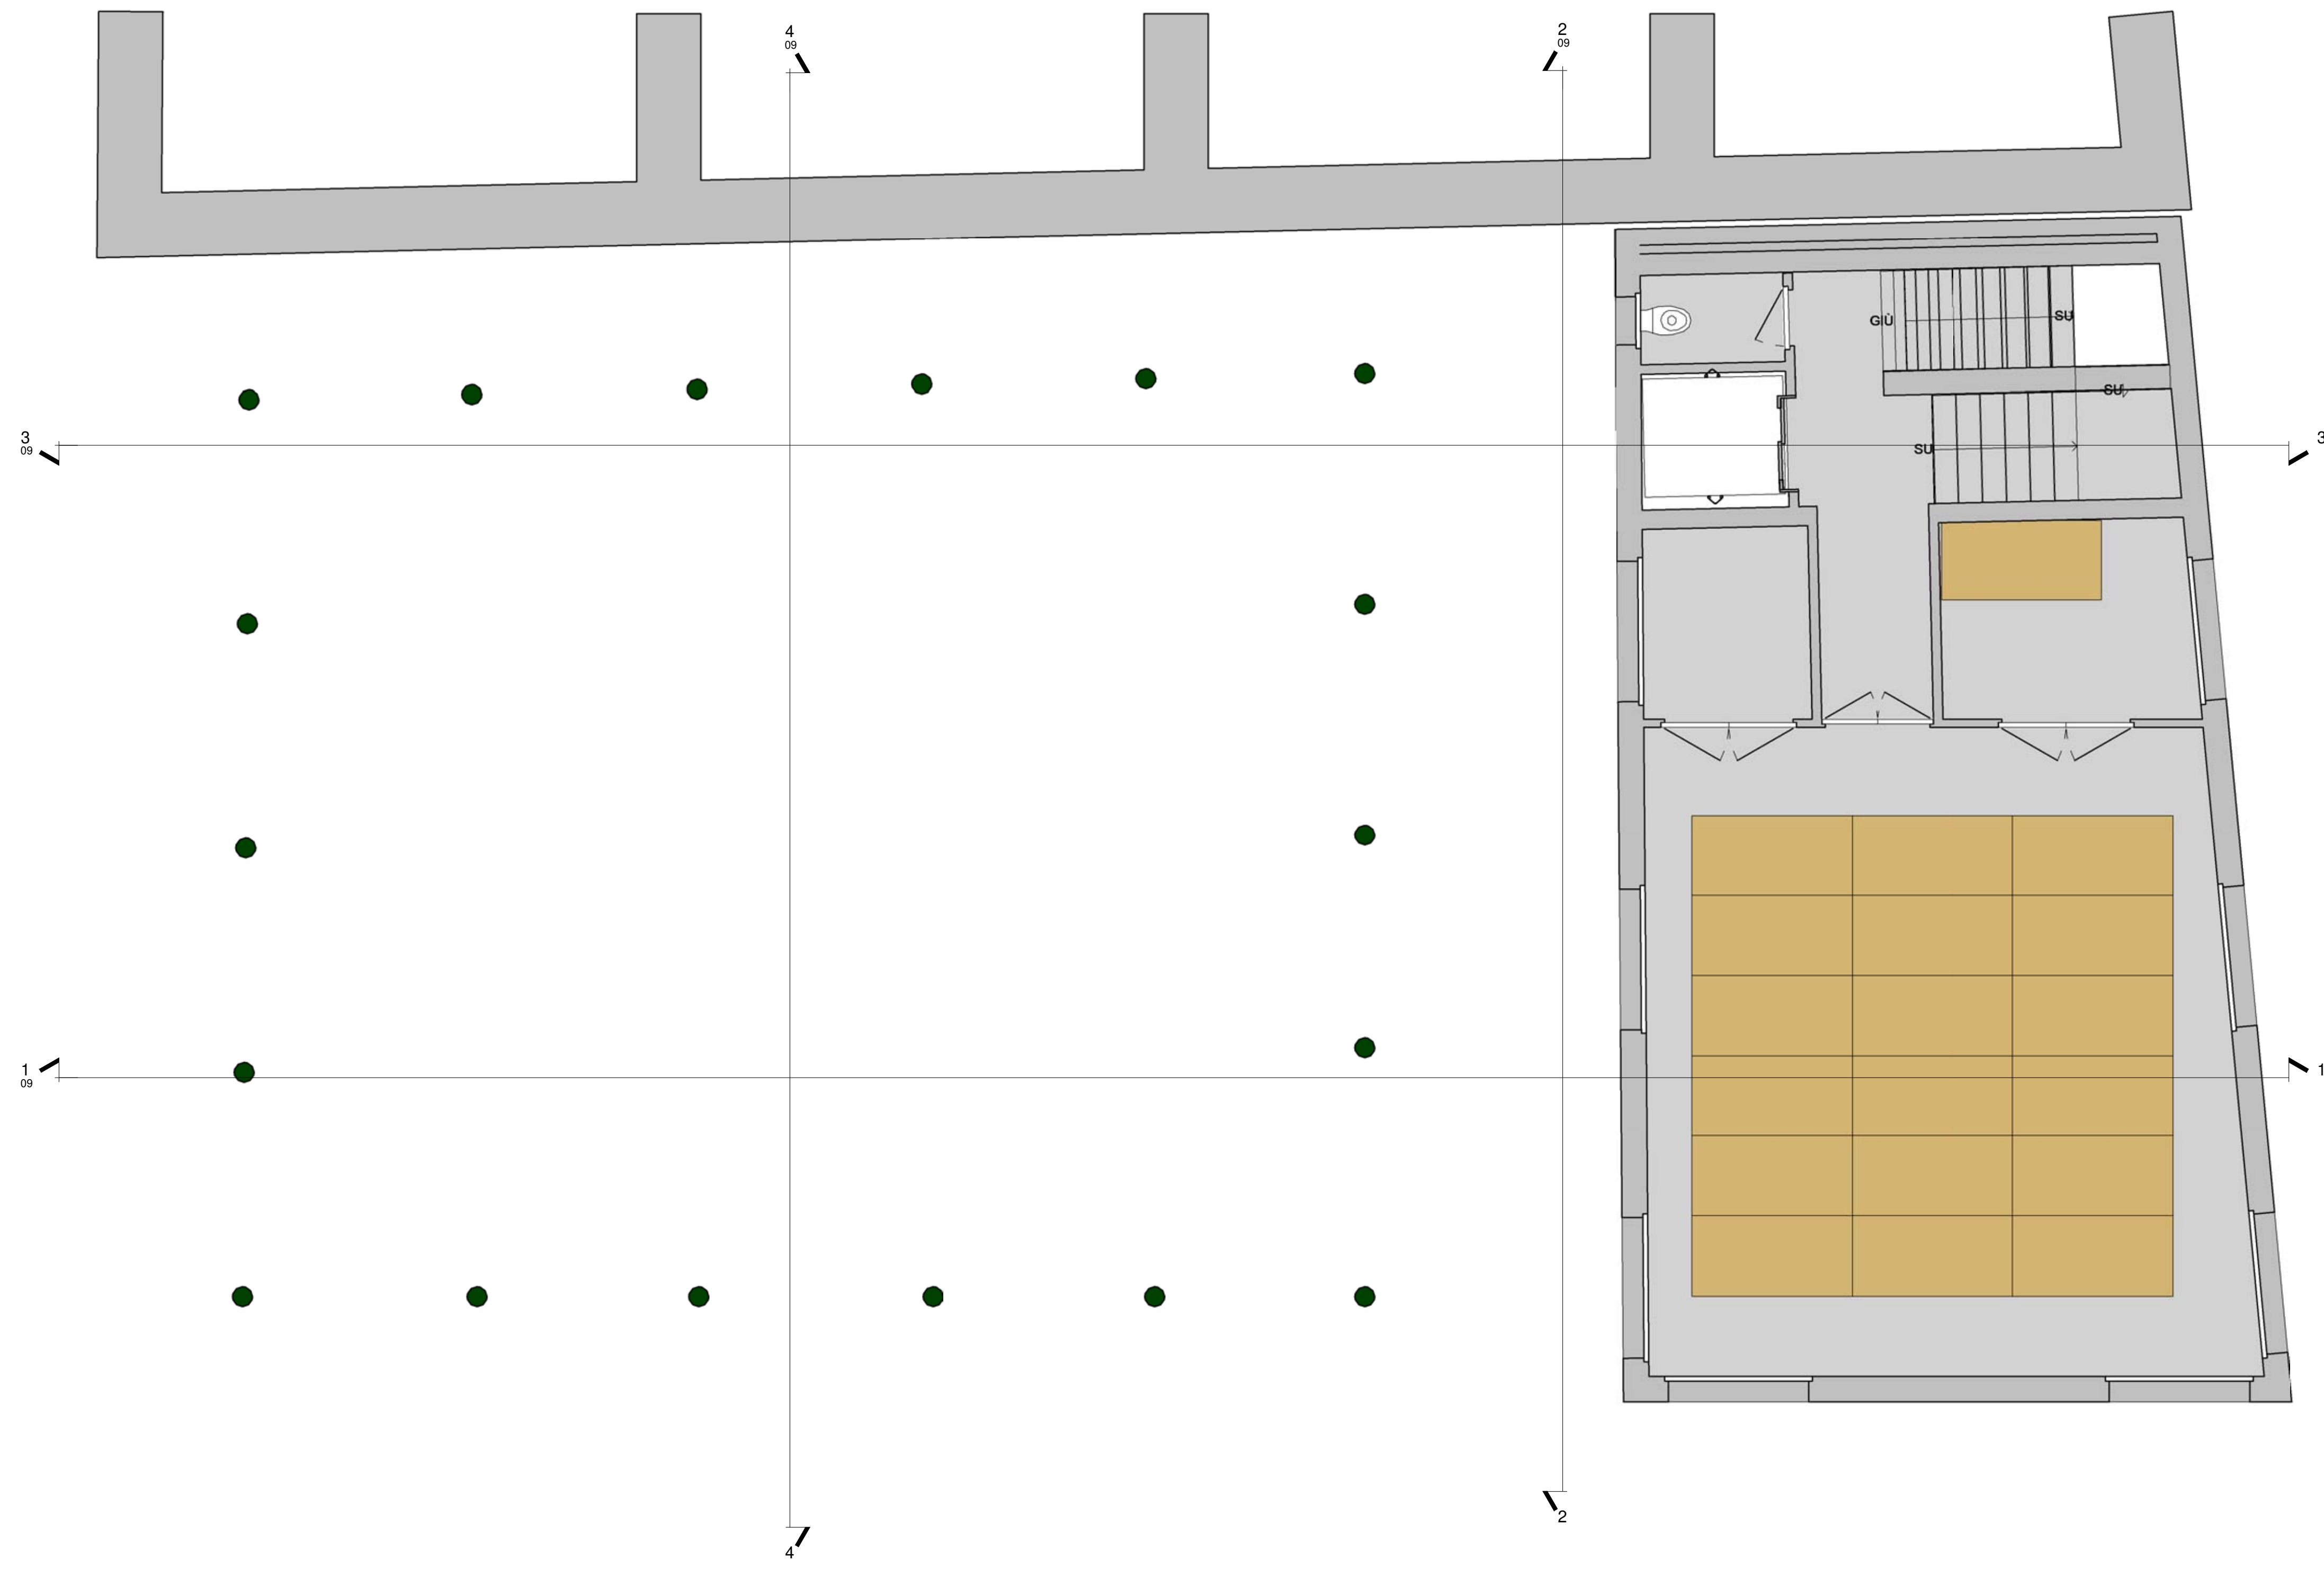

I.T.G. "DELLA PORTA - PORZIO"  
Via FORIA 65 \_ 80137 \_ NAPOLI  
081 / 455664 FAX. 444.739 nat090000@istruzione.it  
Succursale : Via San Domenico n. 107 - Tel. 081 7146184 - fax 081 646604

TITOLO: RIQUALIFICAZIONE MERCATO SANT'ANNA

STATO DI PROGETTO

DATA REVISIONE:      SCALA: 1 : 50      TAVOLA N.: 06

PIANTA PIANO SECONDO



<p>I.T.G. "DELLA PORTA - PORZIO" VIA FORIA 65 _ 80137 _ NAPOLI 081 / 455664 FAX. 444.739 nat090000@istruzione.it Succursale : Via San Domenico n. 107 - Tel. 081 7146184 - fax 081 646604</p>		
TITOLO: RIQUALIFICAZIONE MERCATO SANT'ANNA		
STATO DI PROGETTO		
VARIANTE SPAZIO CULTURALE (CINEFORUM)		
DATA REVISIONE:	SCALA: 1 : 50	TAVOLA N.: 07A
PIANTA PIANO SECONDO		



I.T.G. "DELLA PORTA - PORZIO"  
Via FORIA 65 \_ 80137 \_ NAPOLI  
081 / 455664 FAX. 444.739 nat090000@istruzione.it  
Succursale : Via San Domenico n. 107 - Tel. 081 7146184 - fax 081 646604

TITOLO: RIQUALIFICAZIONE MERCATO SANT'ANNA


STATO DI PROGETTO

VARIANTE SPAZIO SPORTIVO (PALESTRA)

DATA REVISIONE:      SCALA: 1 : 50      TAVOLA N.: 07B

PIANTA PIANO SECONDO



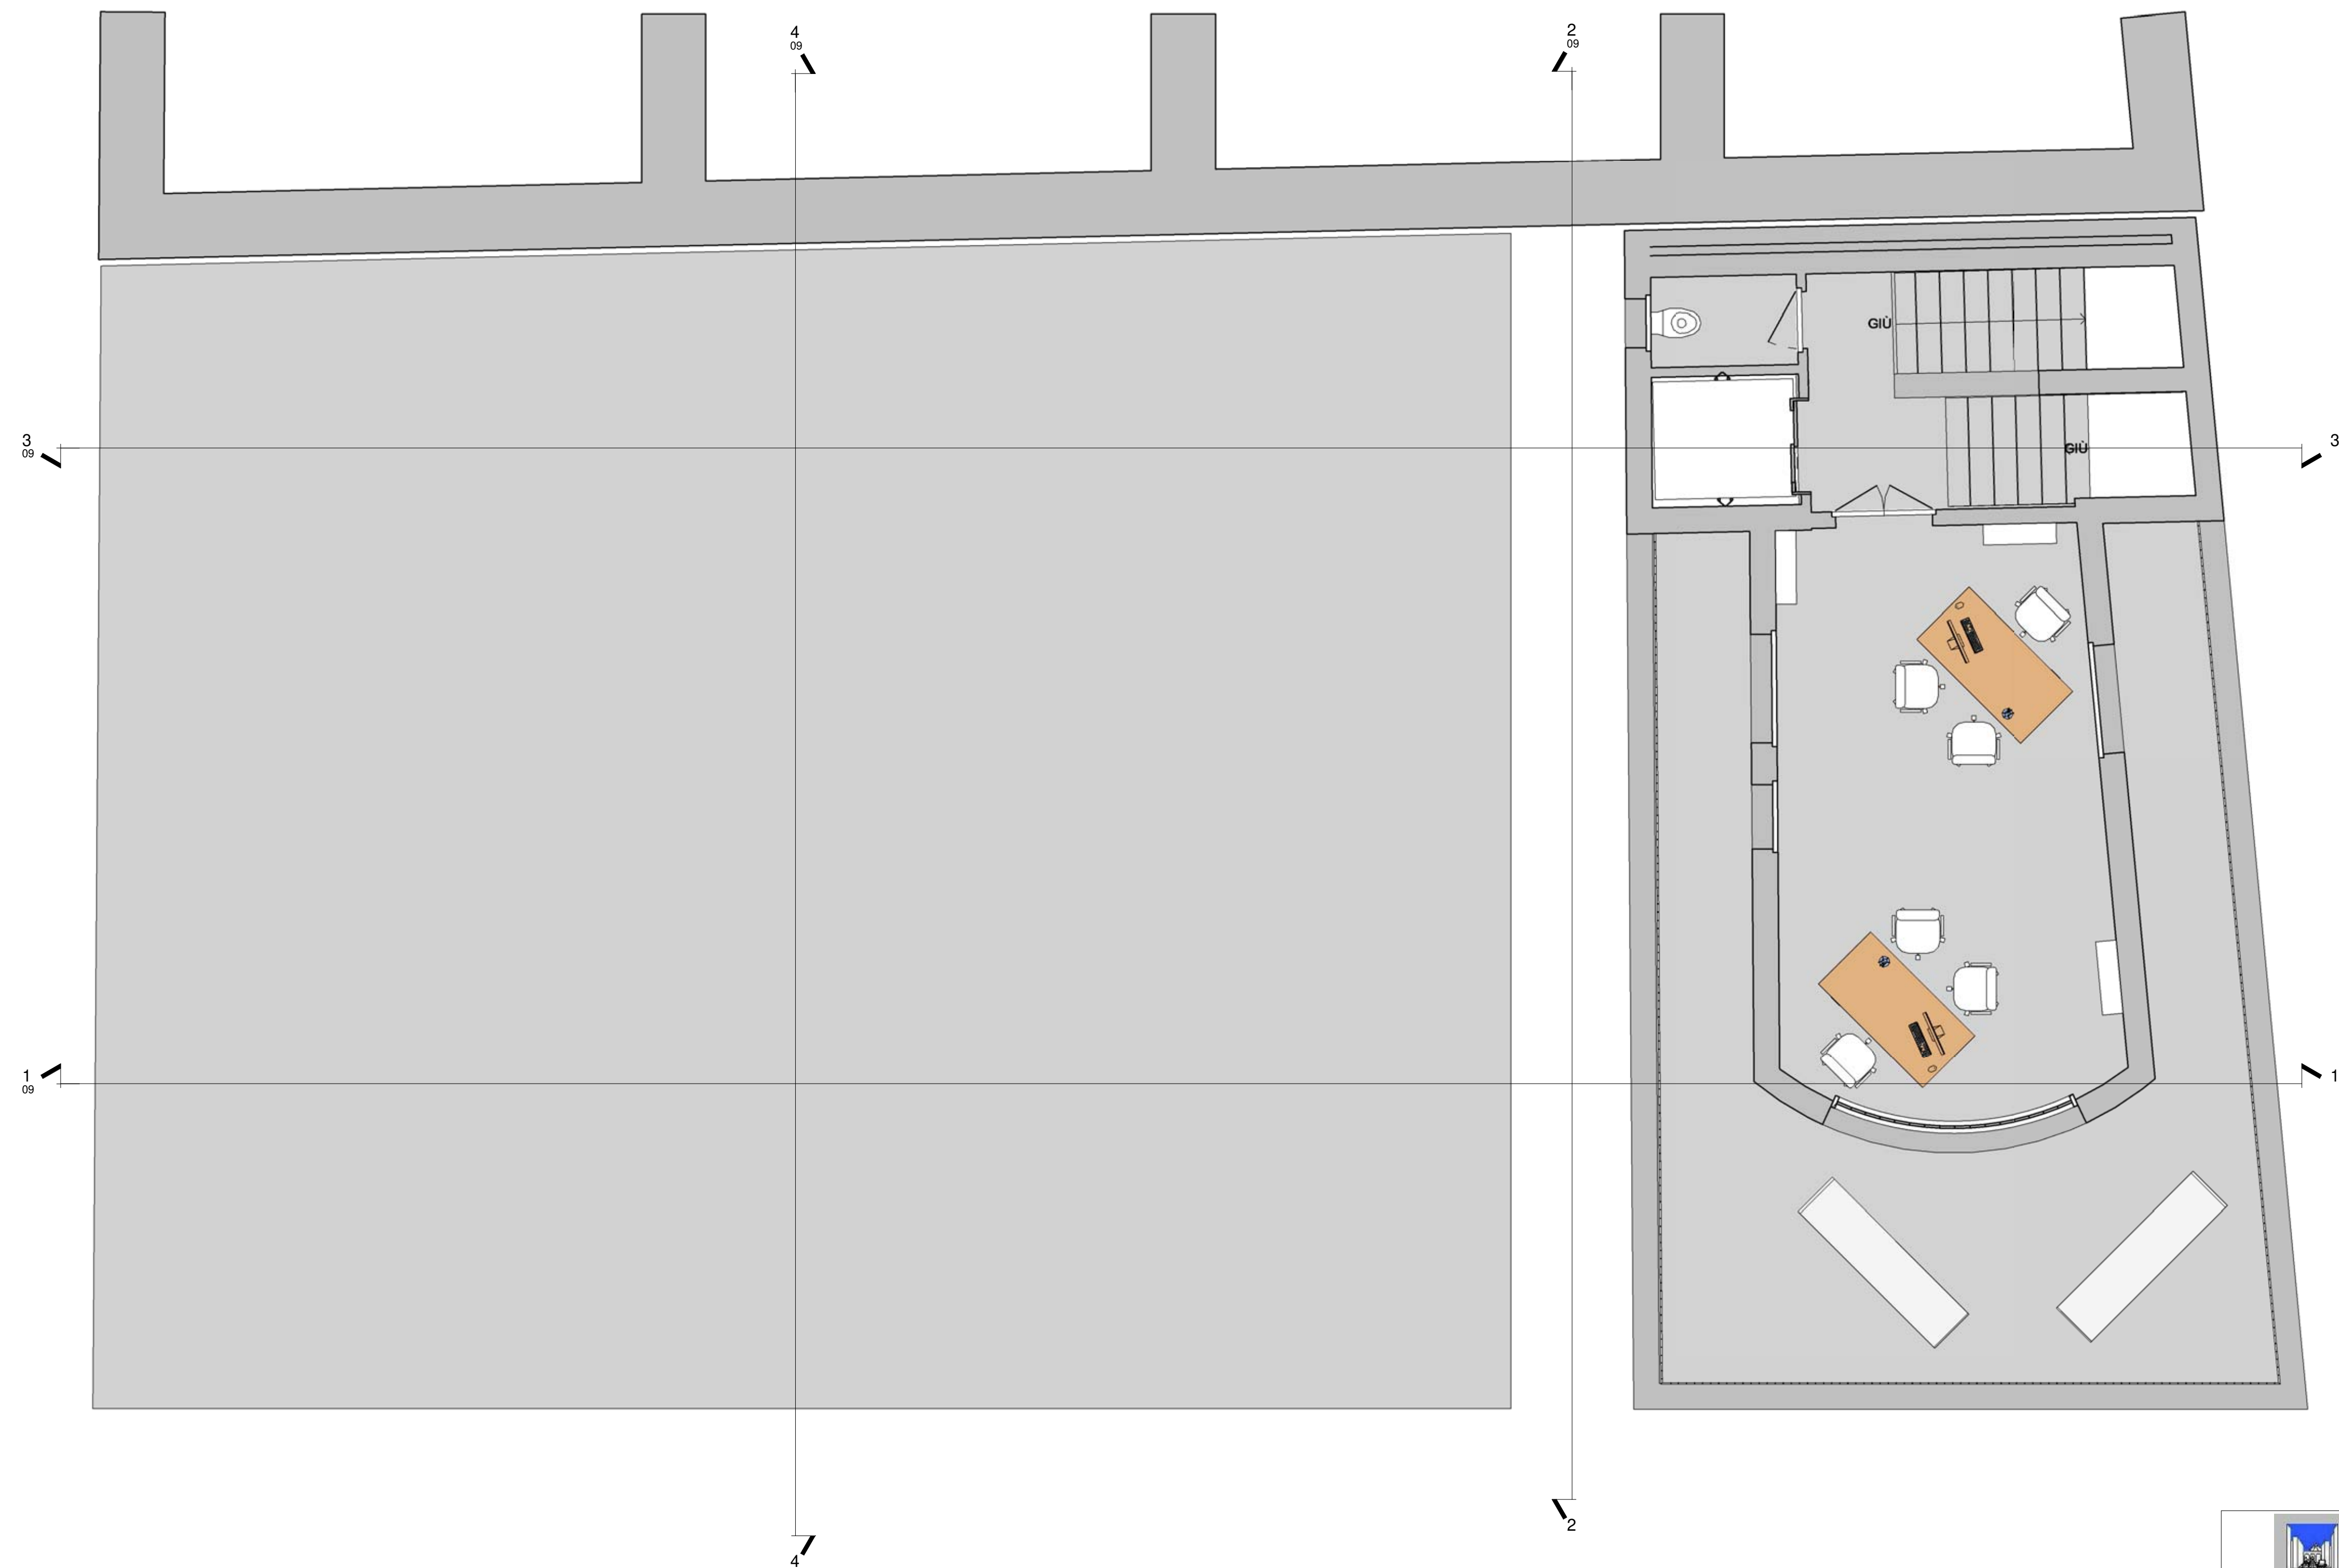

I.T.G. "DELLA PORTA - PORZIO"  
Via FORIA 65 \_ 80137 \_ NAPOLI  
081 / 455664 FAX. 444.739 nat090000@istruzione.it  
Succursale : Via San Domenico n. 107 - Tel. 081 7146184 - fax 081 646604



TITOLO: RIQUALIFICAZIONE MERCATO SANT'ANNA

STATO DI PROGETTO

DATA REVISIONE:

SCALA: 1 : 50

TAVOLA N.:

08


PIANTA PIANO TERZO



SEZIONE 2



SEZIONE 8

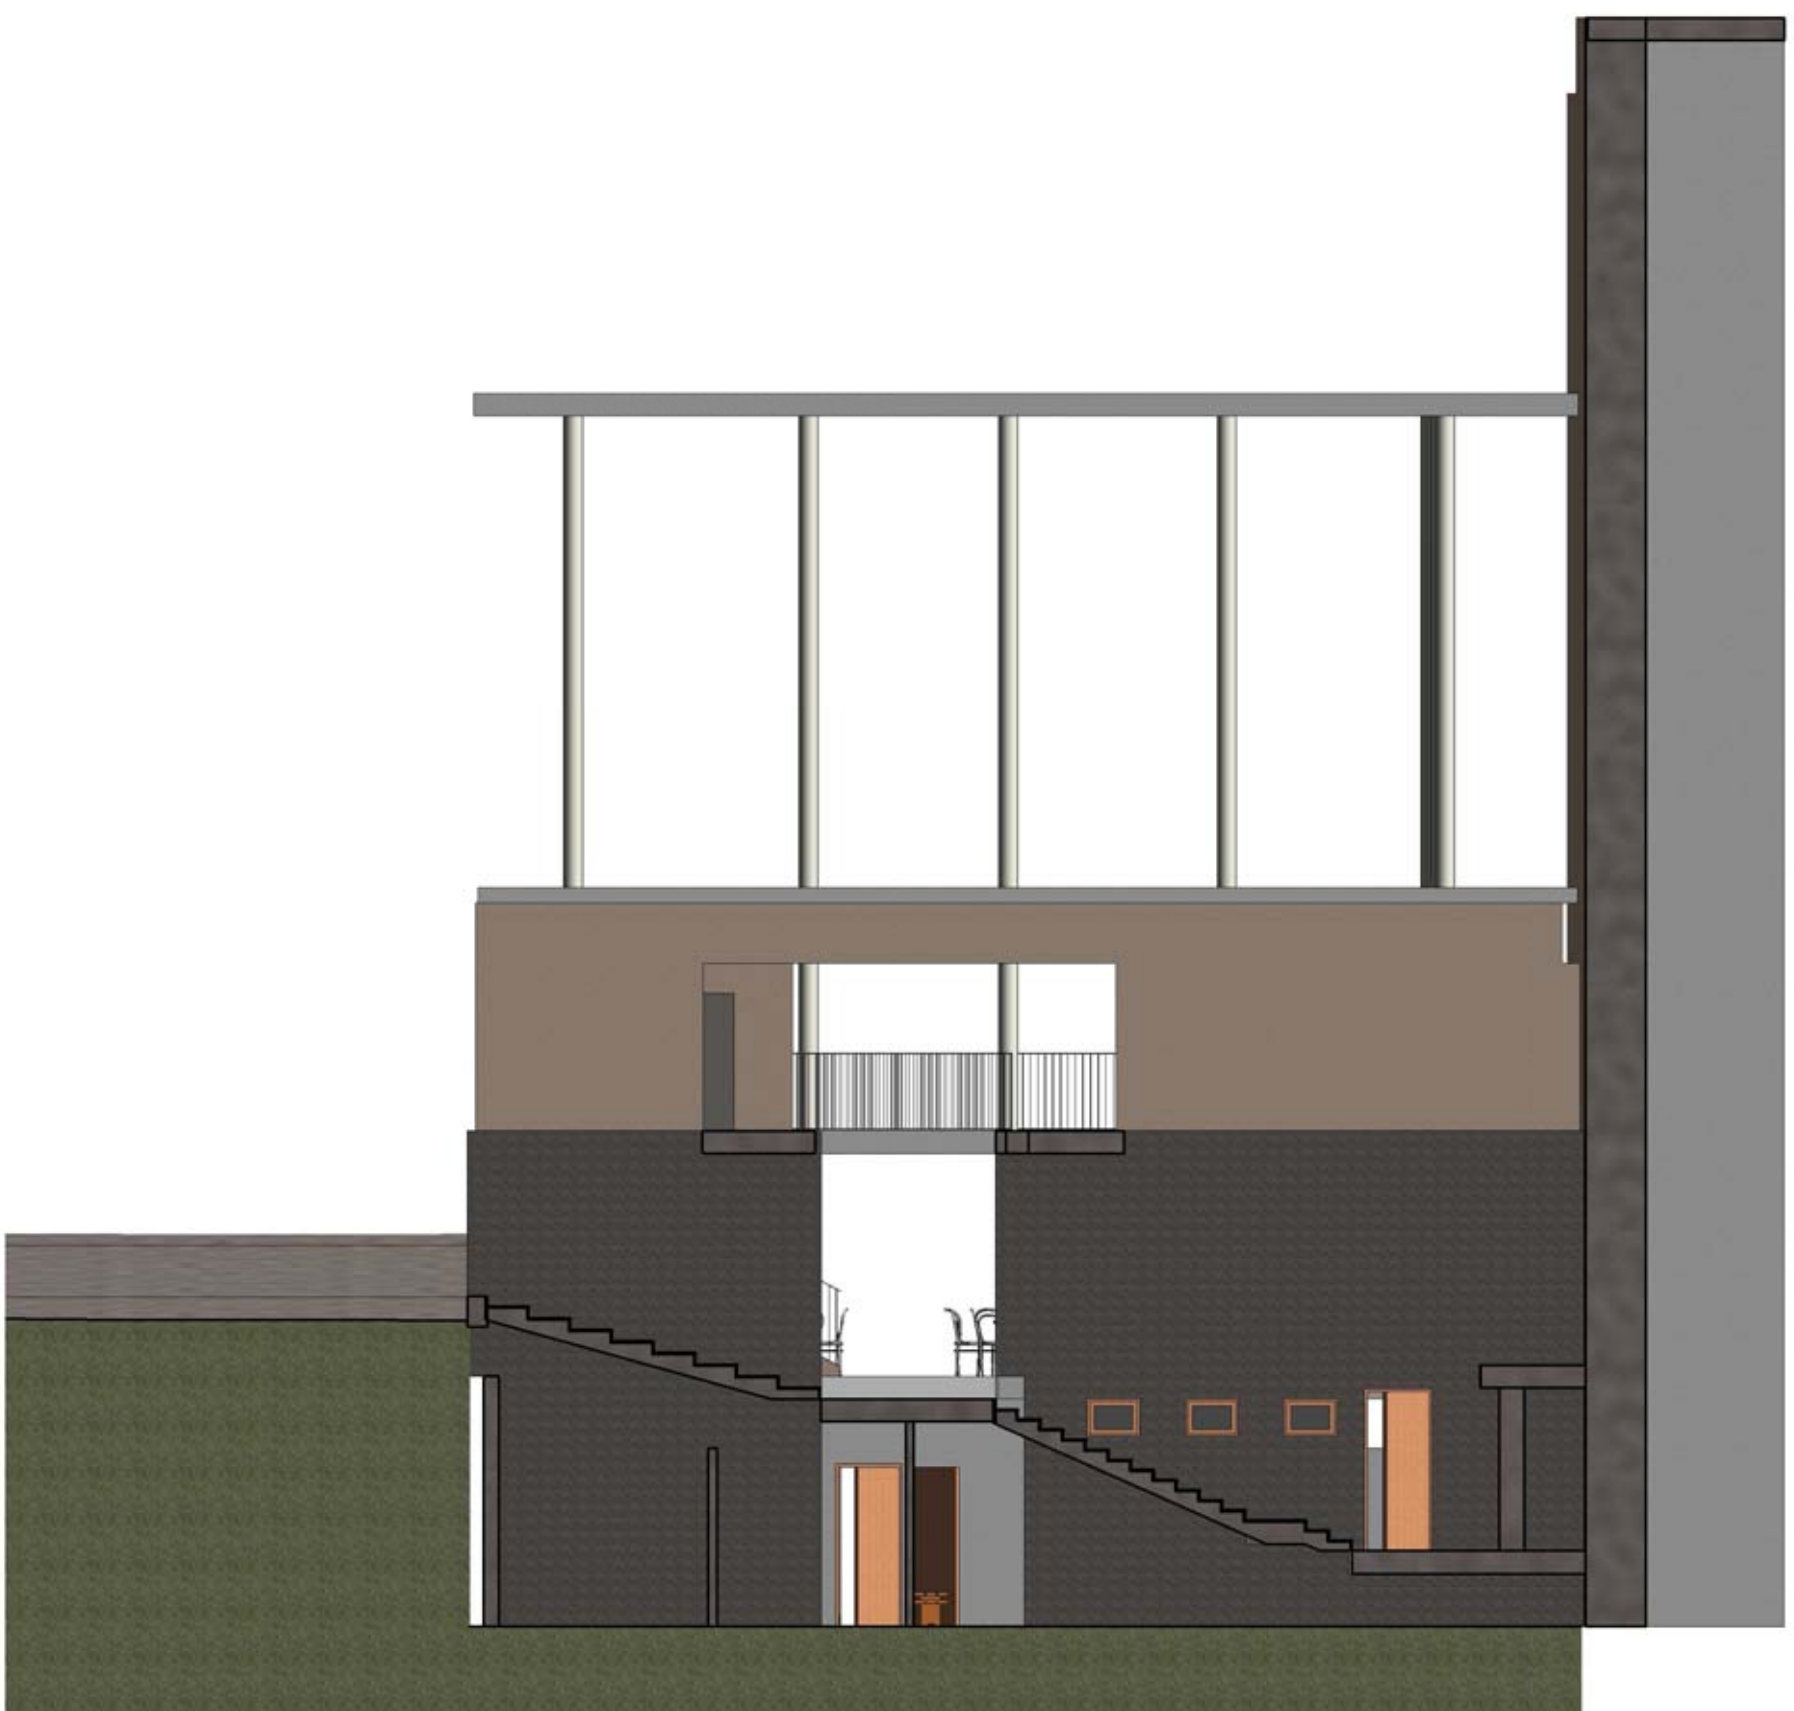

SEZIONE 9




SEZIONE 1




<p>I.T.G. "DELLA PORTA - PORZIO" VIA FORIA 65 - 80137 - NAPOLI 081 / 455664 - FAX: 444739 - nat090000@istruzione.it Succursale : Via San Domenico n. 107 - Tel. 081 7146184 - fax 081 646604</p>		
TITOLO: RIQUALIFICAZIONE MERCATO SANT'ANNA		
STATO DI PROGETTO		
DATA REVISIONE:	SCALA: 1 : 100	TAVOLA N.: 09
SEZIONI 9-2-8		



PROSPETTO EST

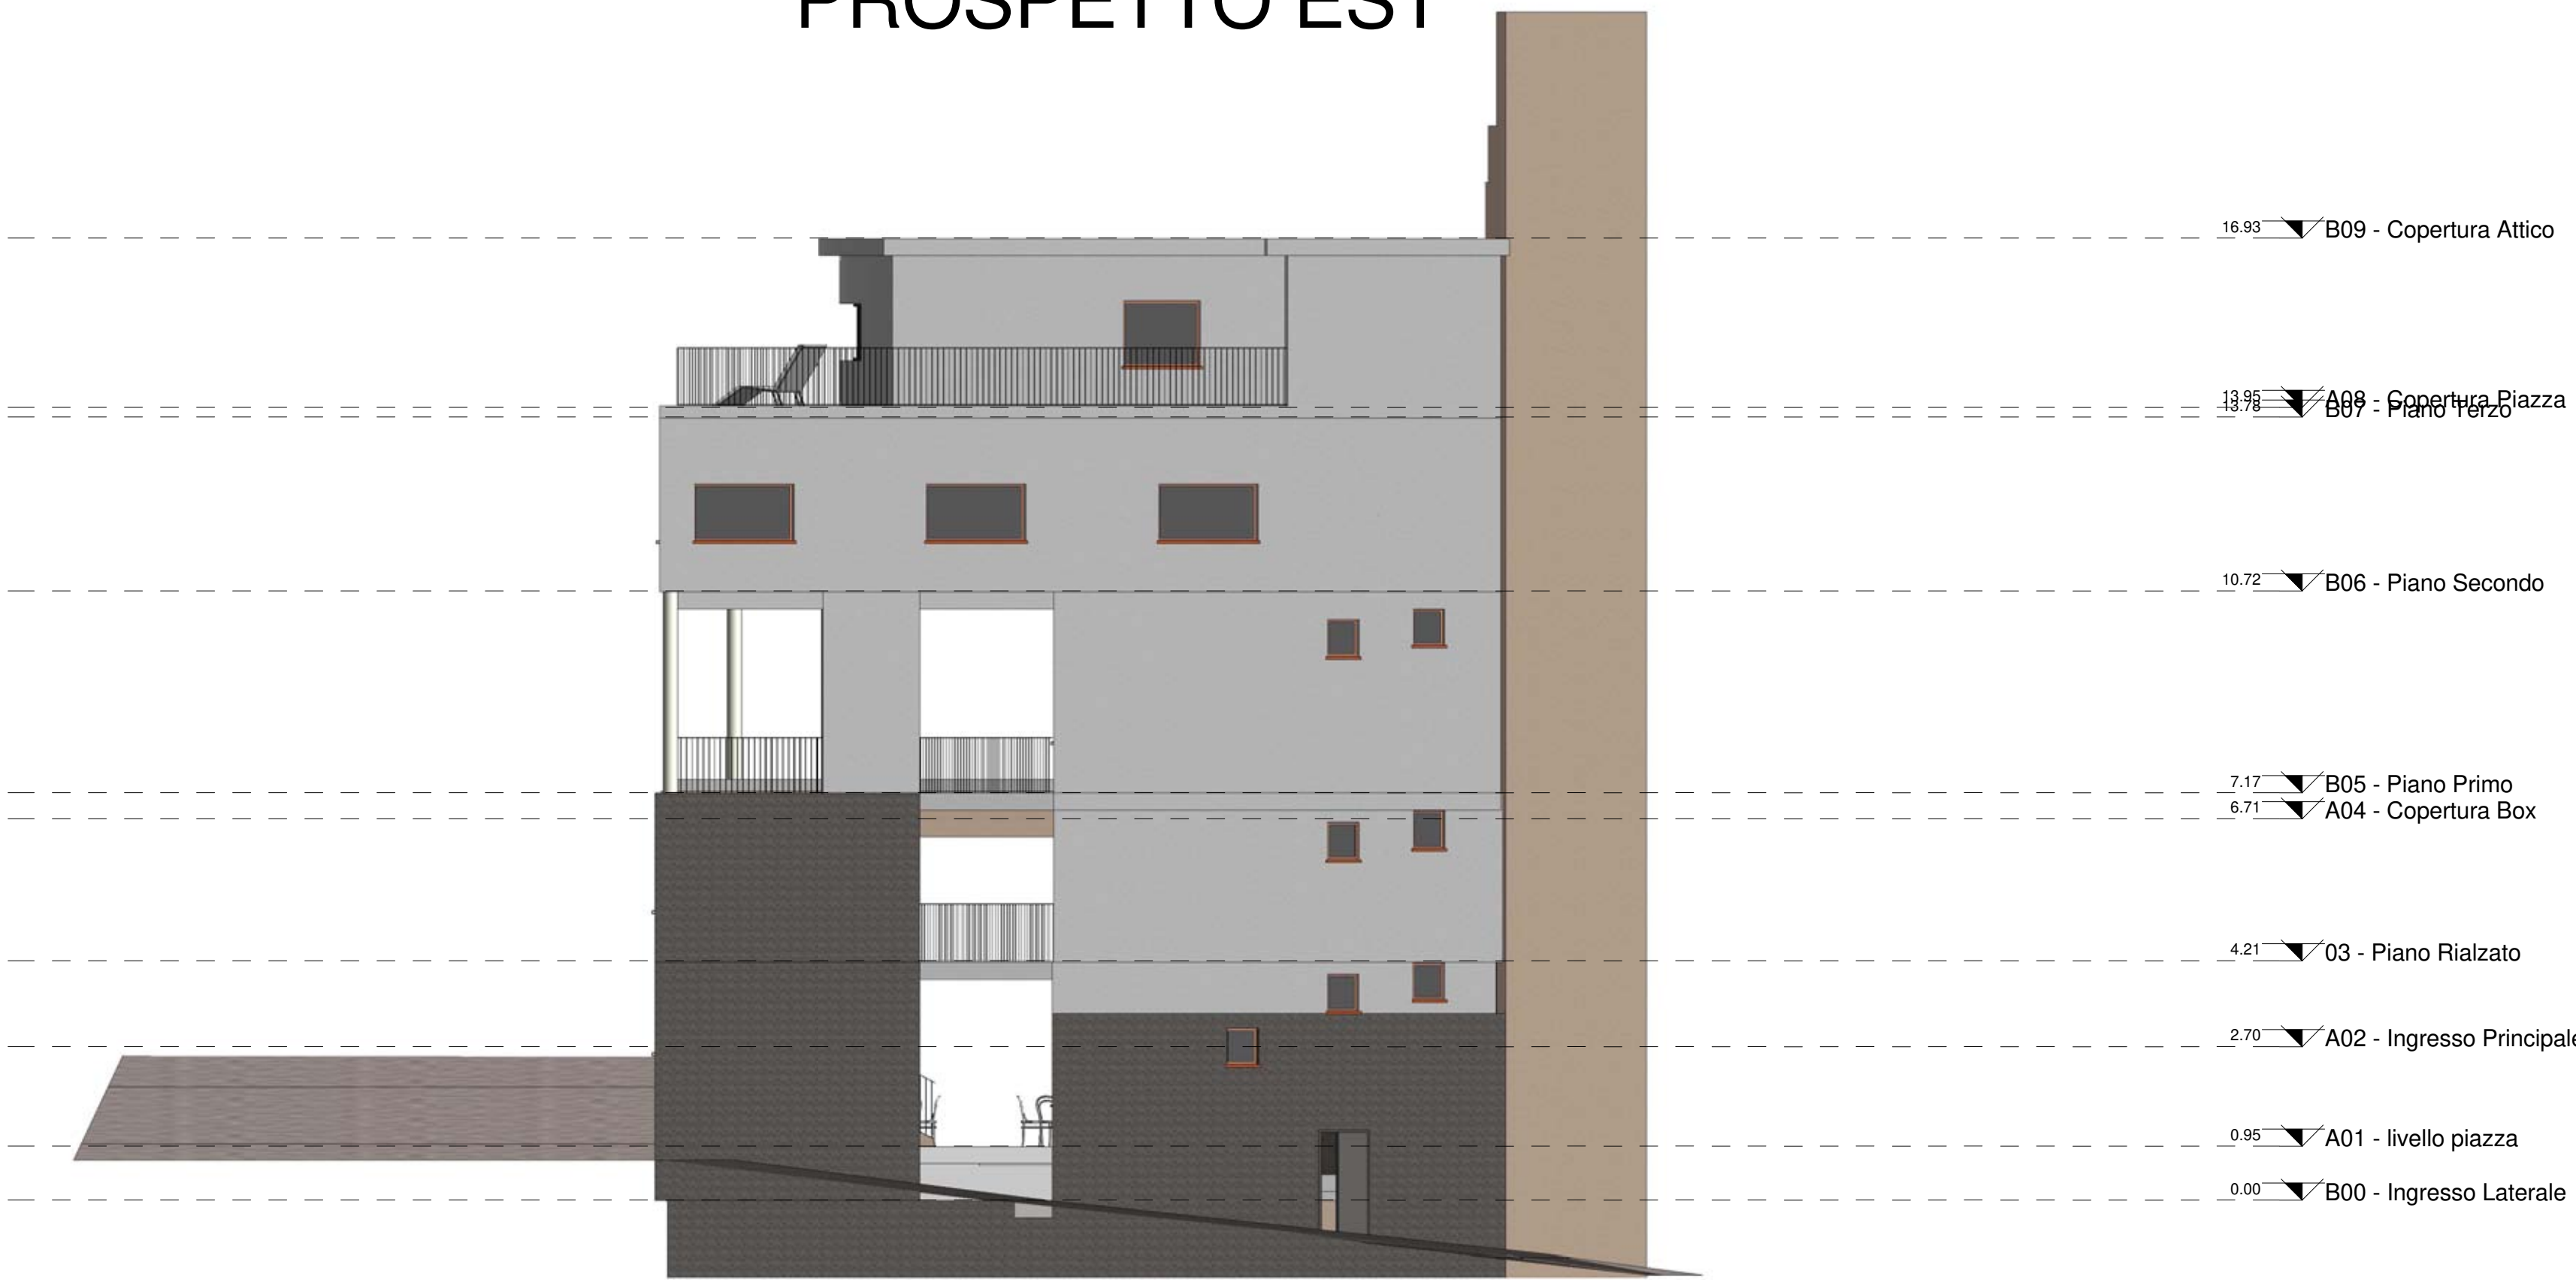

PROSPETTO OVEST

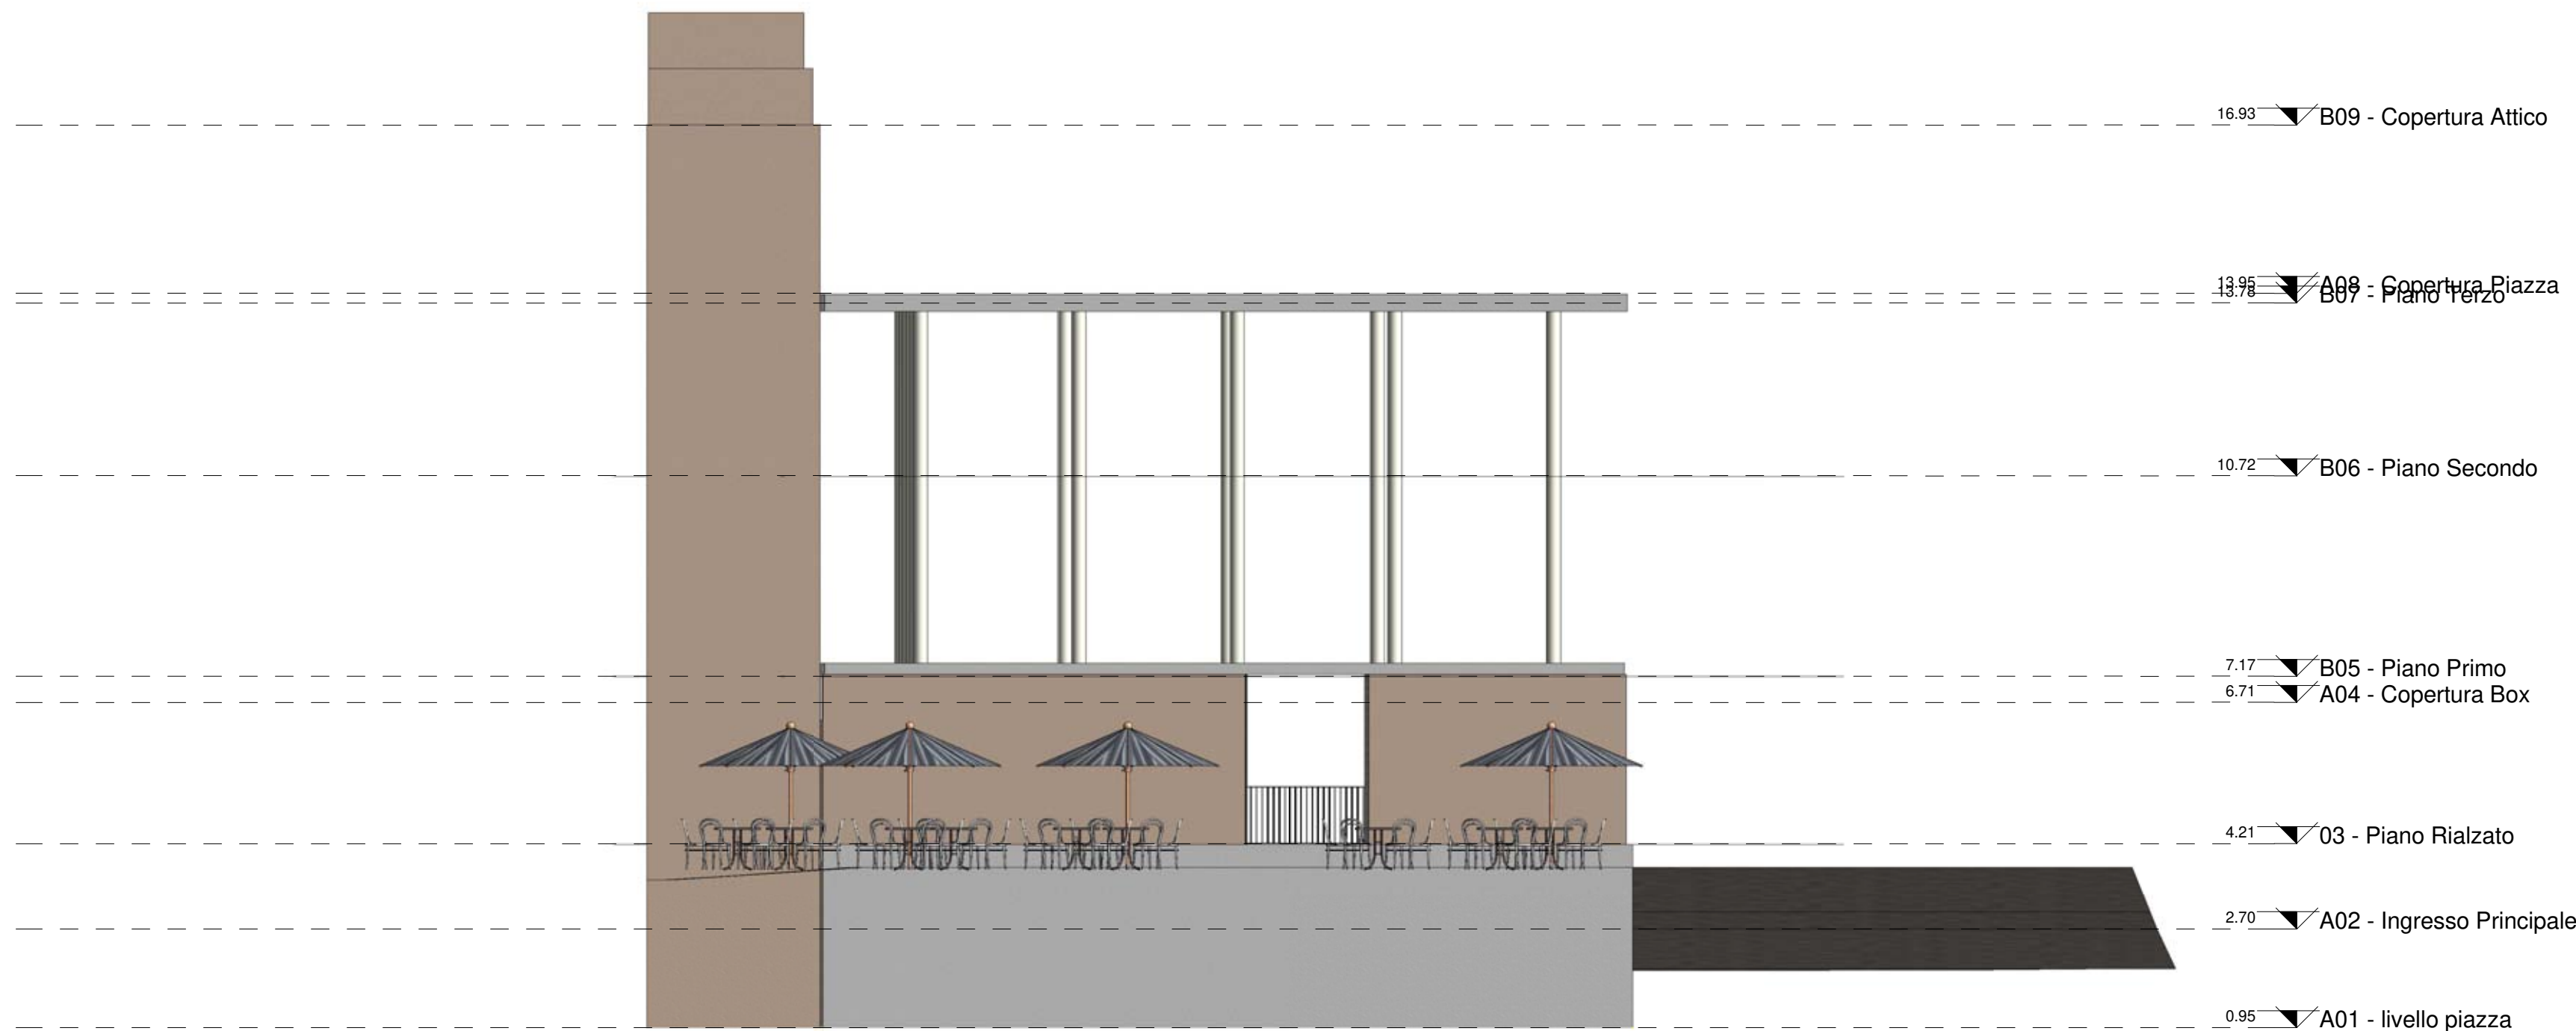

<div><div><b>I.T.G. "DELLA PORTA - PORZIO"</b> VIA FORIA 65 _ 80137 _ NAPOLI 081 / 455664 FAX: 444739 nat090000@istruzione.it Succursale : Via San Domenico n. 107 - Tel. 081 7146184 - fax 081 646604</div></div>		
TITOLO: RIQUALIFICAZIONE MERCATO SANT'ANNA		
STATO DI PROGETTO		
DATA REVISIONE:	SCALA: 1 : 100	TAVOLA N.: 10
PROSPETTI EST-OVEST		





I.T.G. "DELLA PORTA - PORZIO"

VIA FORIA 65 - 80137 - NAPOLI

081 / 455664 FAX: 444.7319 nat090000@istruzione.it

Succursale : Via San Domenico n. 107 - Tel. 081 7146184 - fax 081 646604



TITOLO: RIQUALIFICAZIONE MERCATO SANT'ANNA

DATA REVISIONE:

SCALA:



1 : 55

TAVOLA N.:

11

PROSPETTO SUD



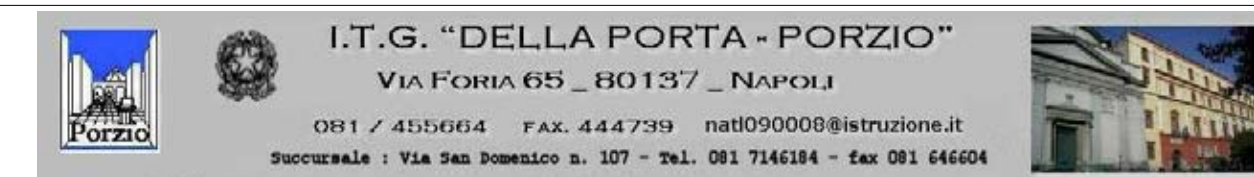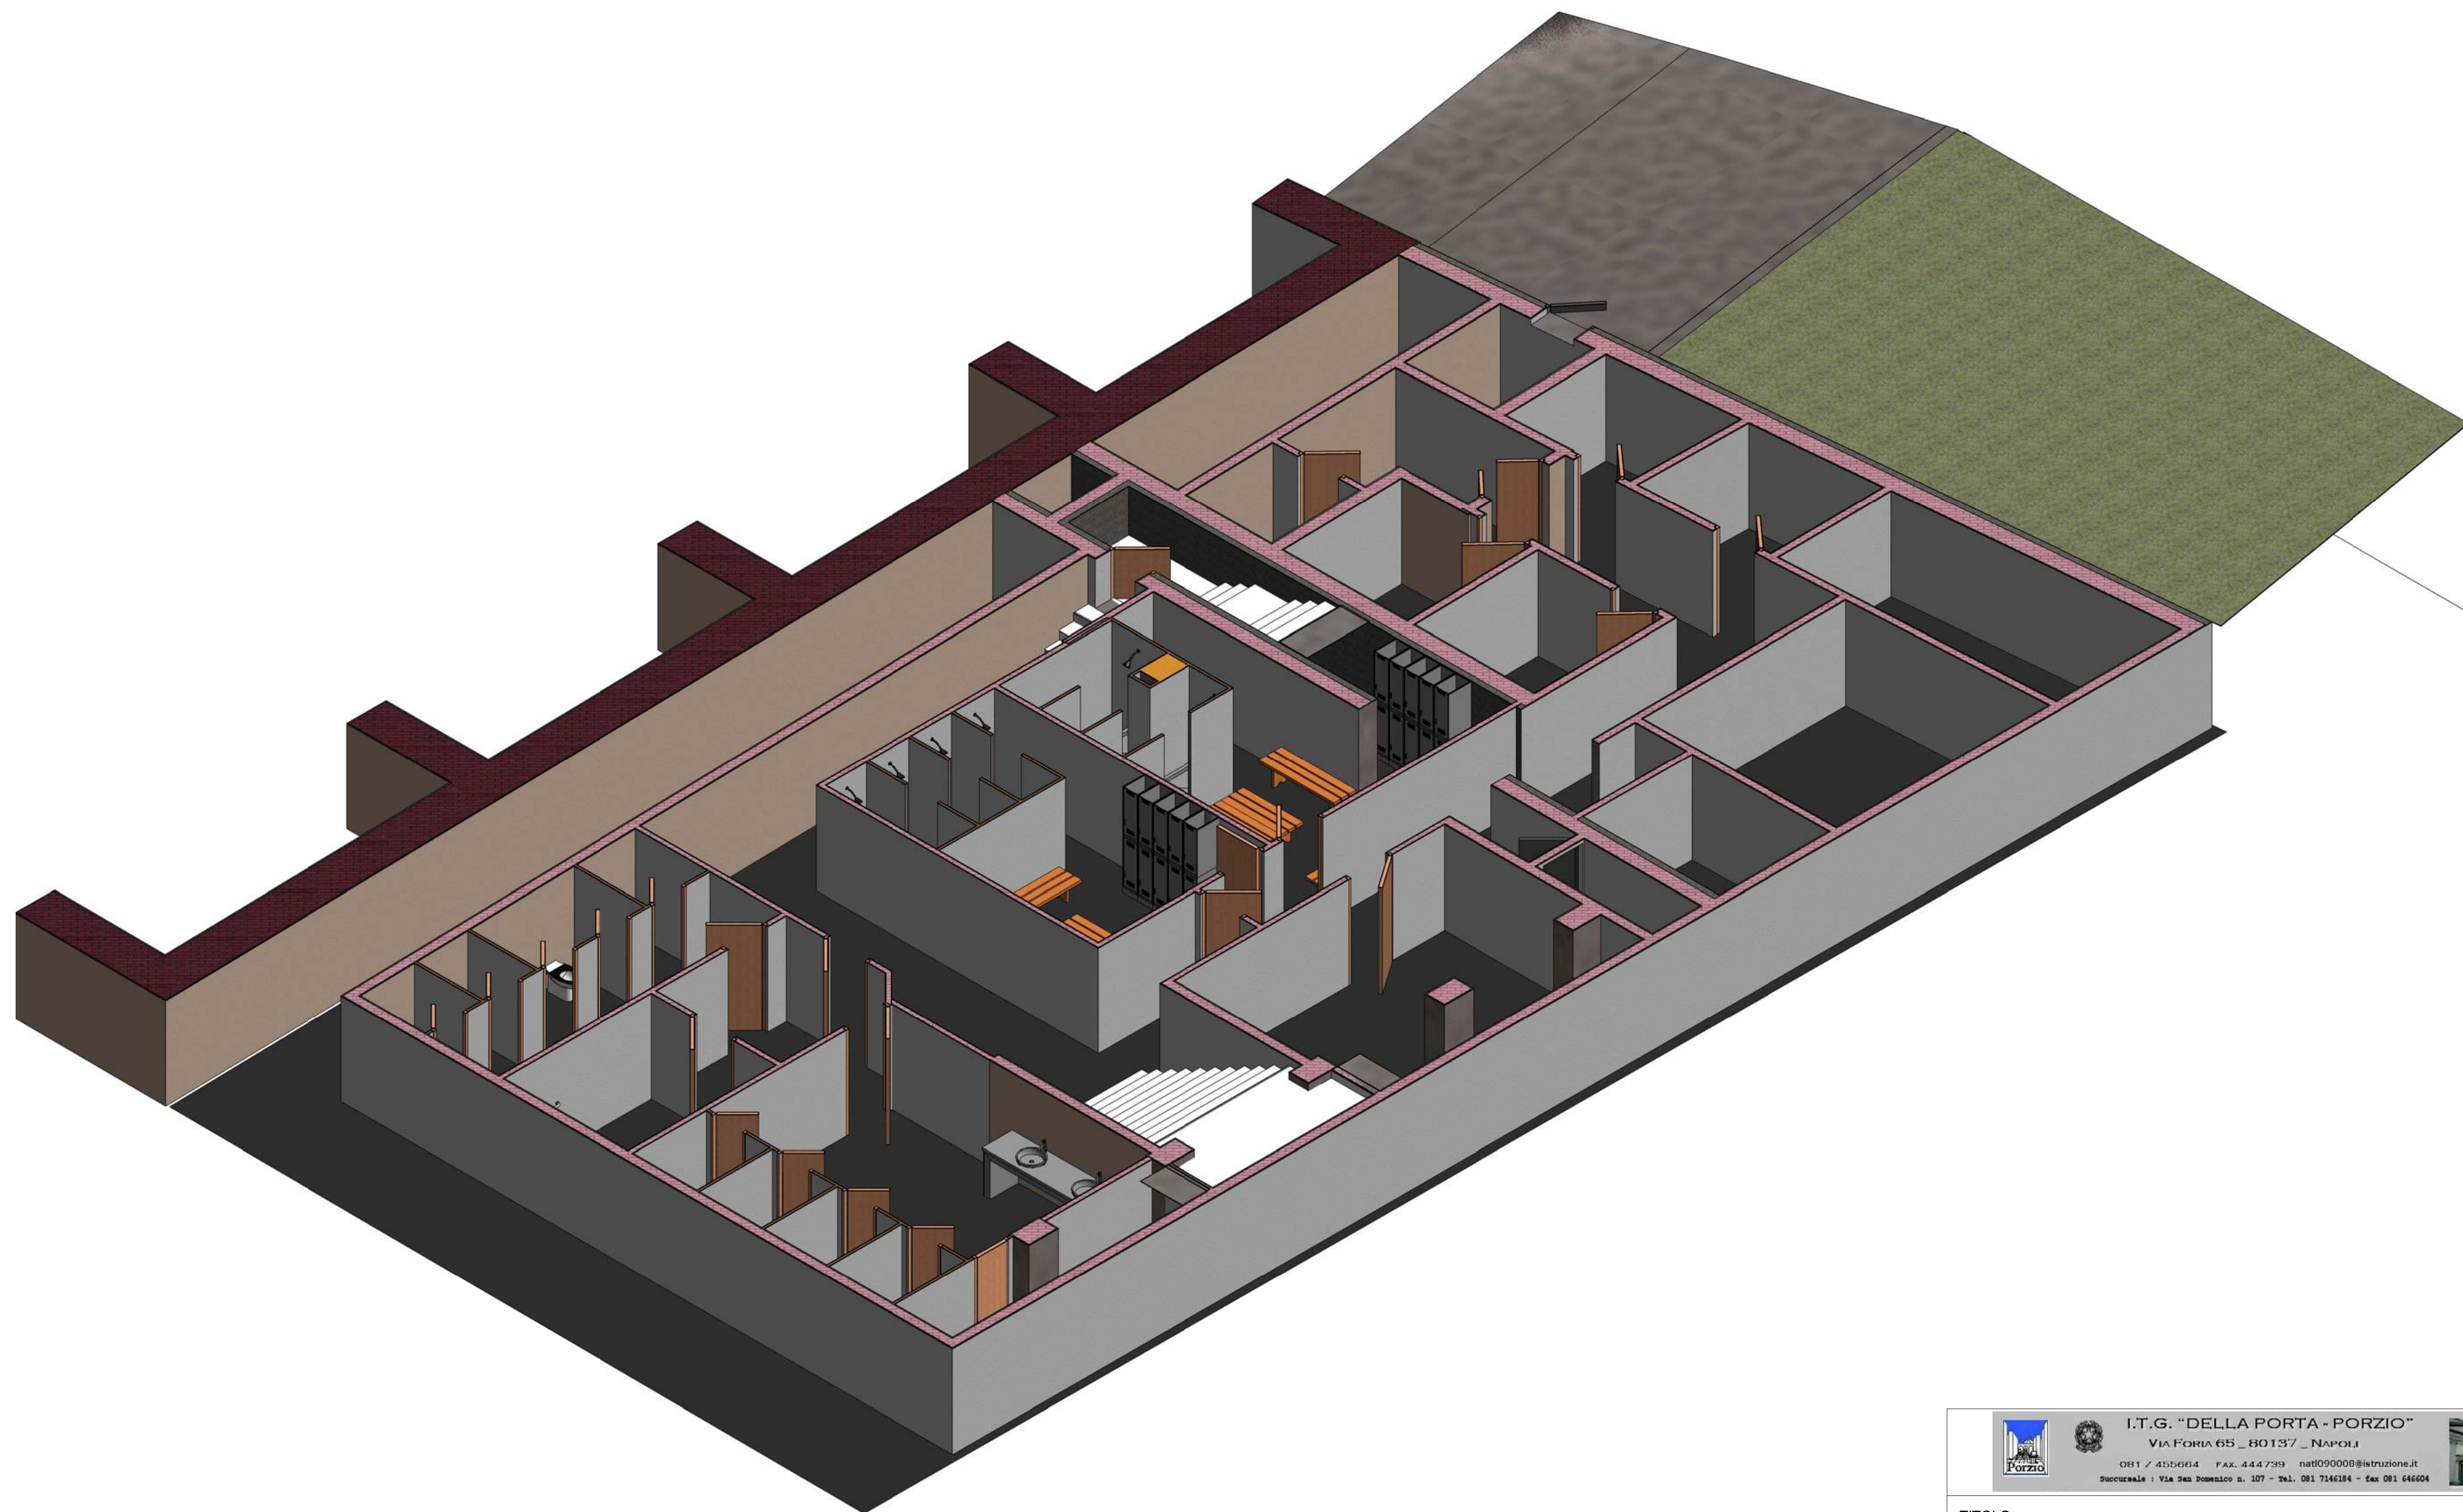

TITOLO: RIQUALIFICAZIONE MERCATO SANT'ANNA

STATO DI PROGETTO

DATA REVISIONE:      SCALA:      TAVOLA N.: 12

SPACCATO PIANO INTERRATO












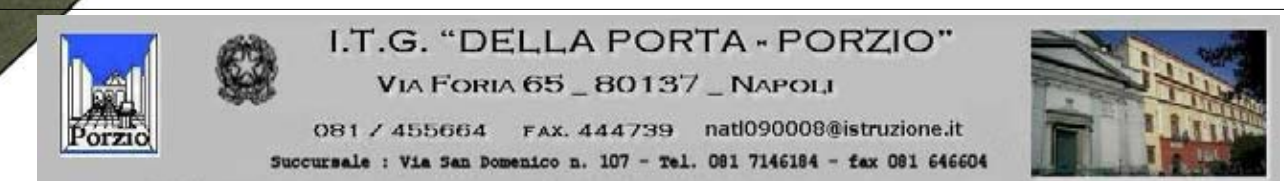



TITOLO: RIQUALIFICAZIONE MERCATO SANT'ANNA

STATO DI PROGETTO

DATA REVISIONE:      SCALA:      TAVOLA N.: 15

SPACCATO PIANO PRIMO



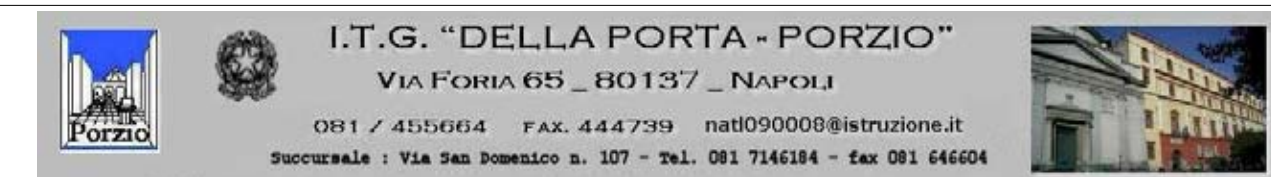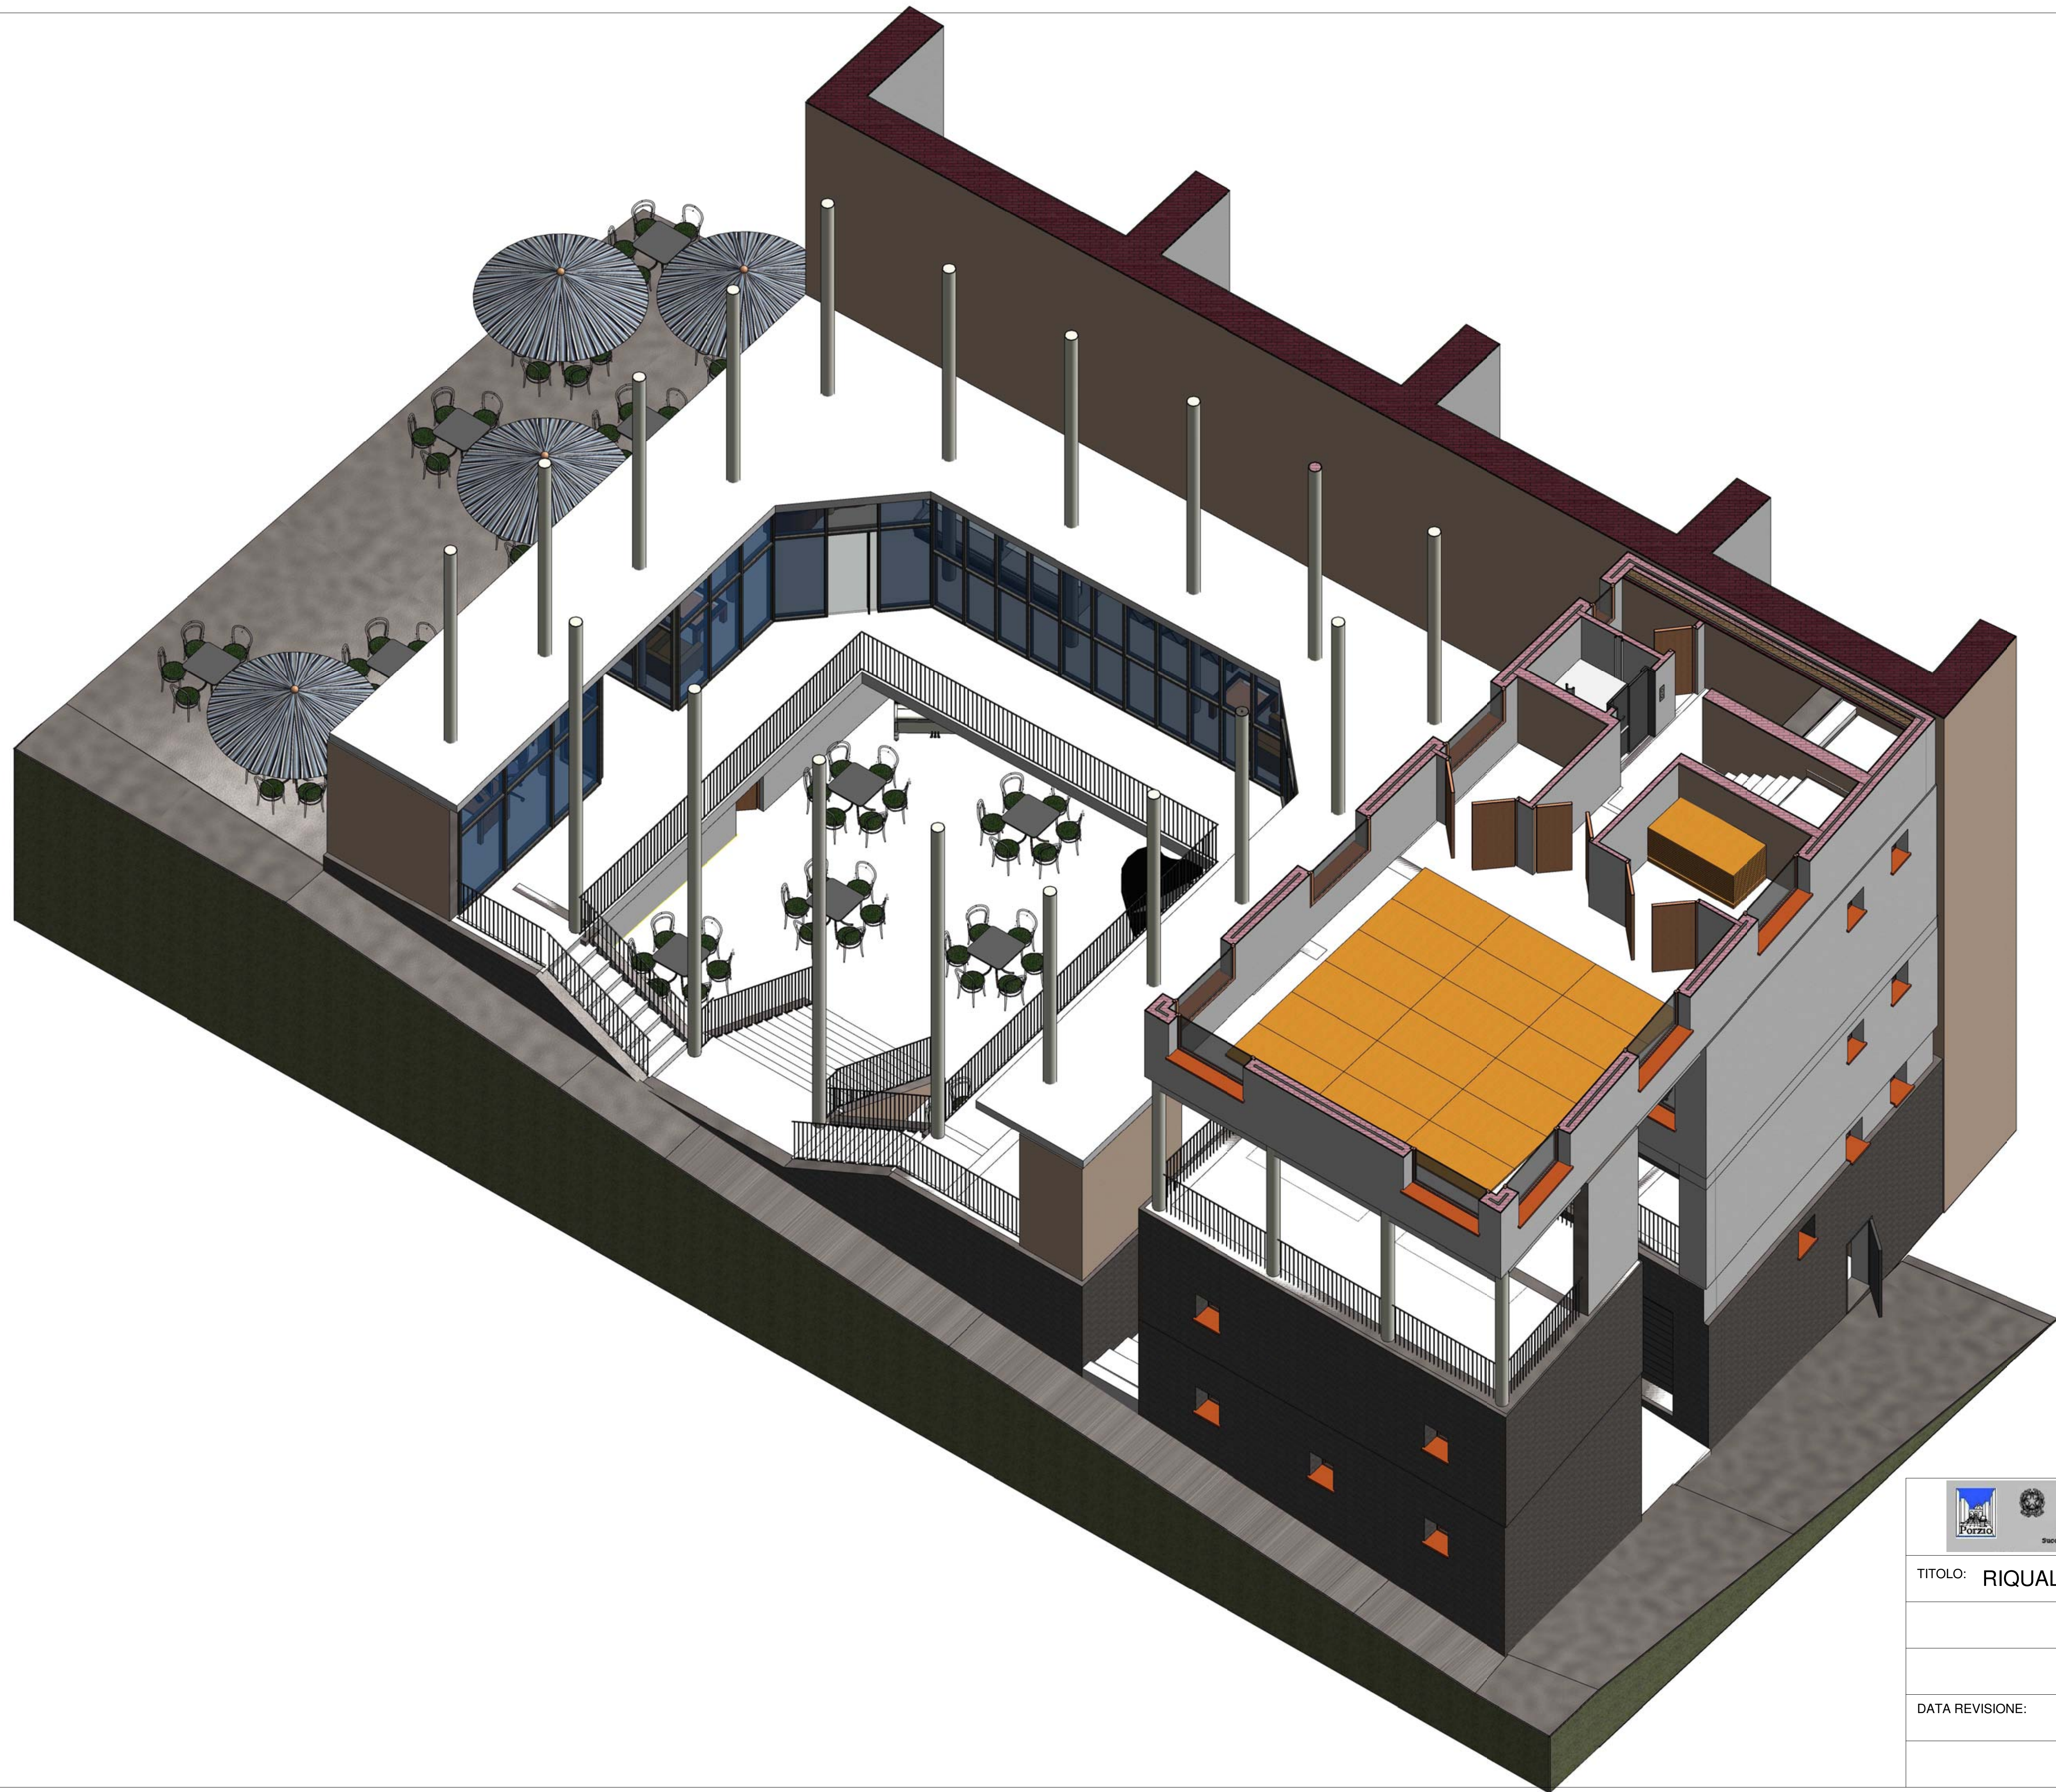



TITOLO: RIQUALIFICAZIONE MERCATO SANT'ANNA

STATO DI PROGETTO

DATA REVISIONE:      SCALA:      TAVOLA N.: 16

SPACCATO PIANO SECONDO



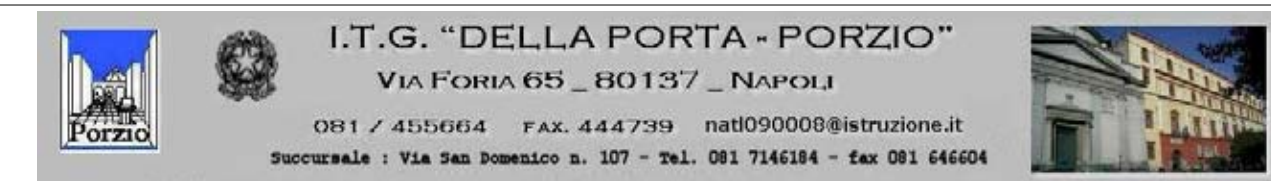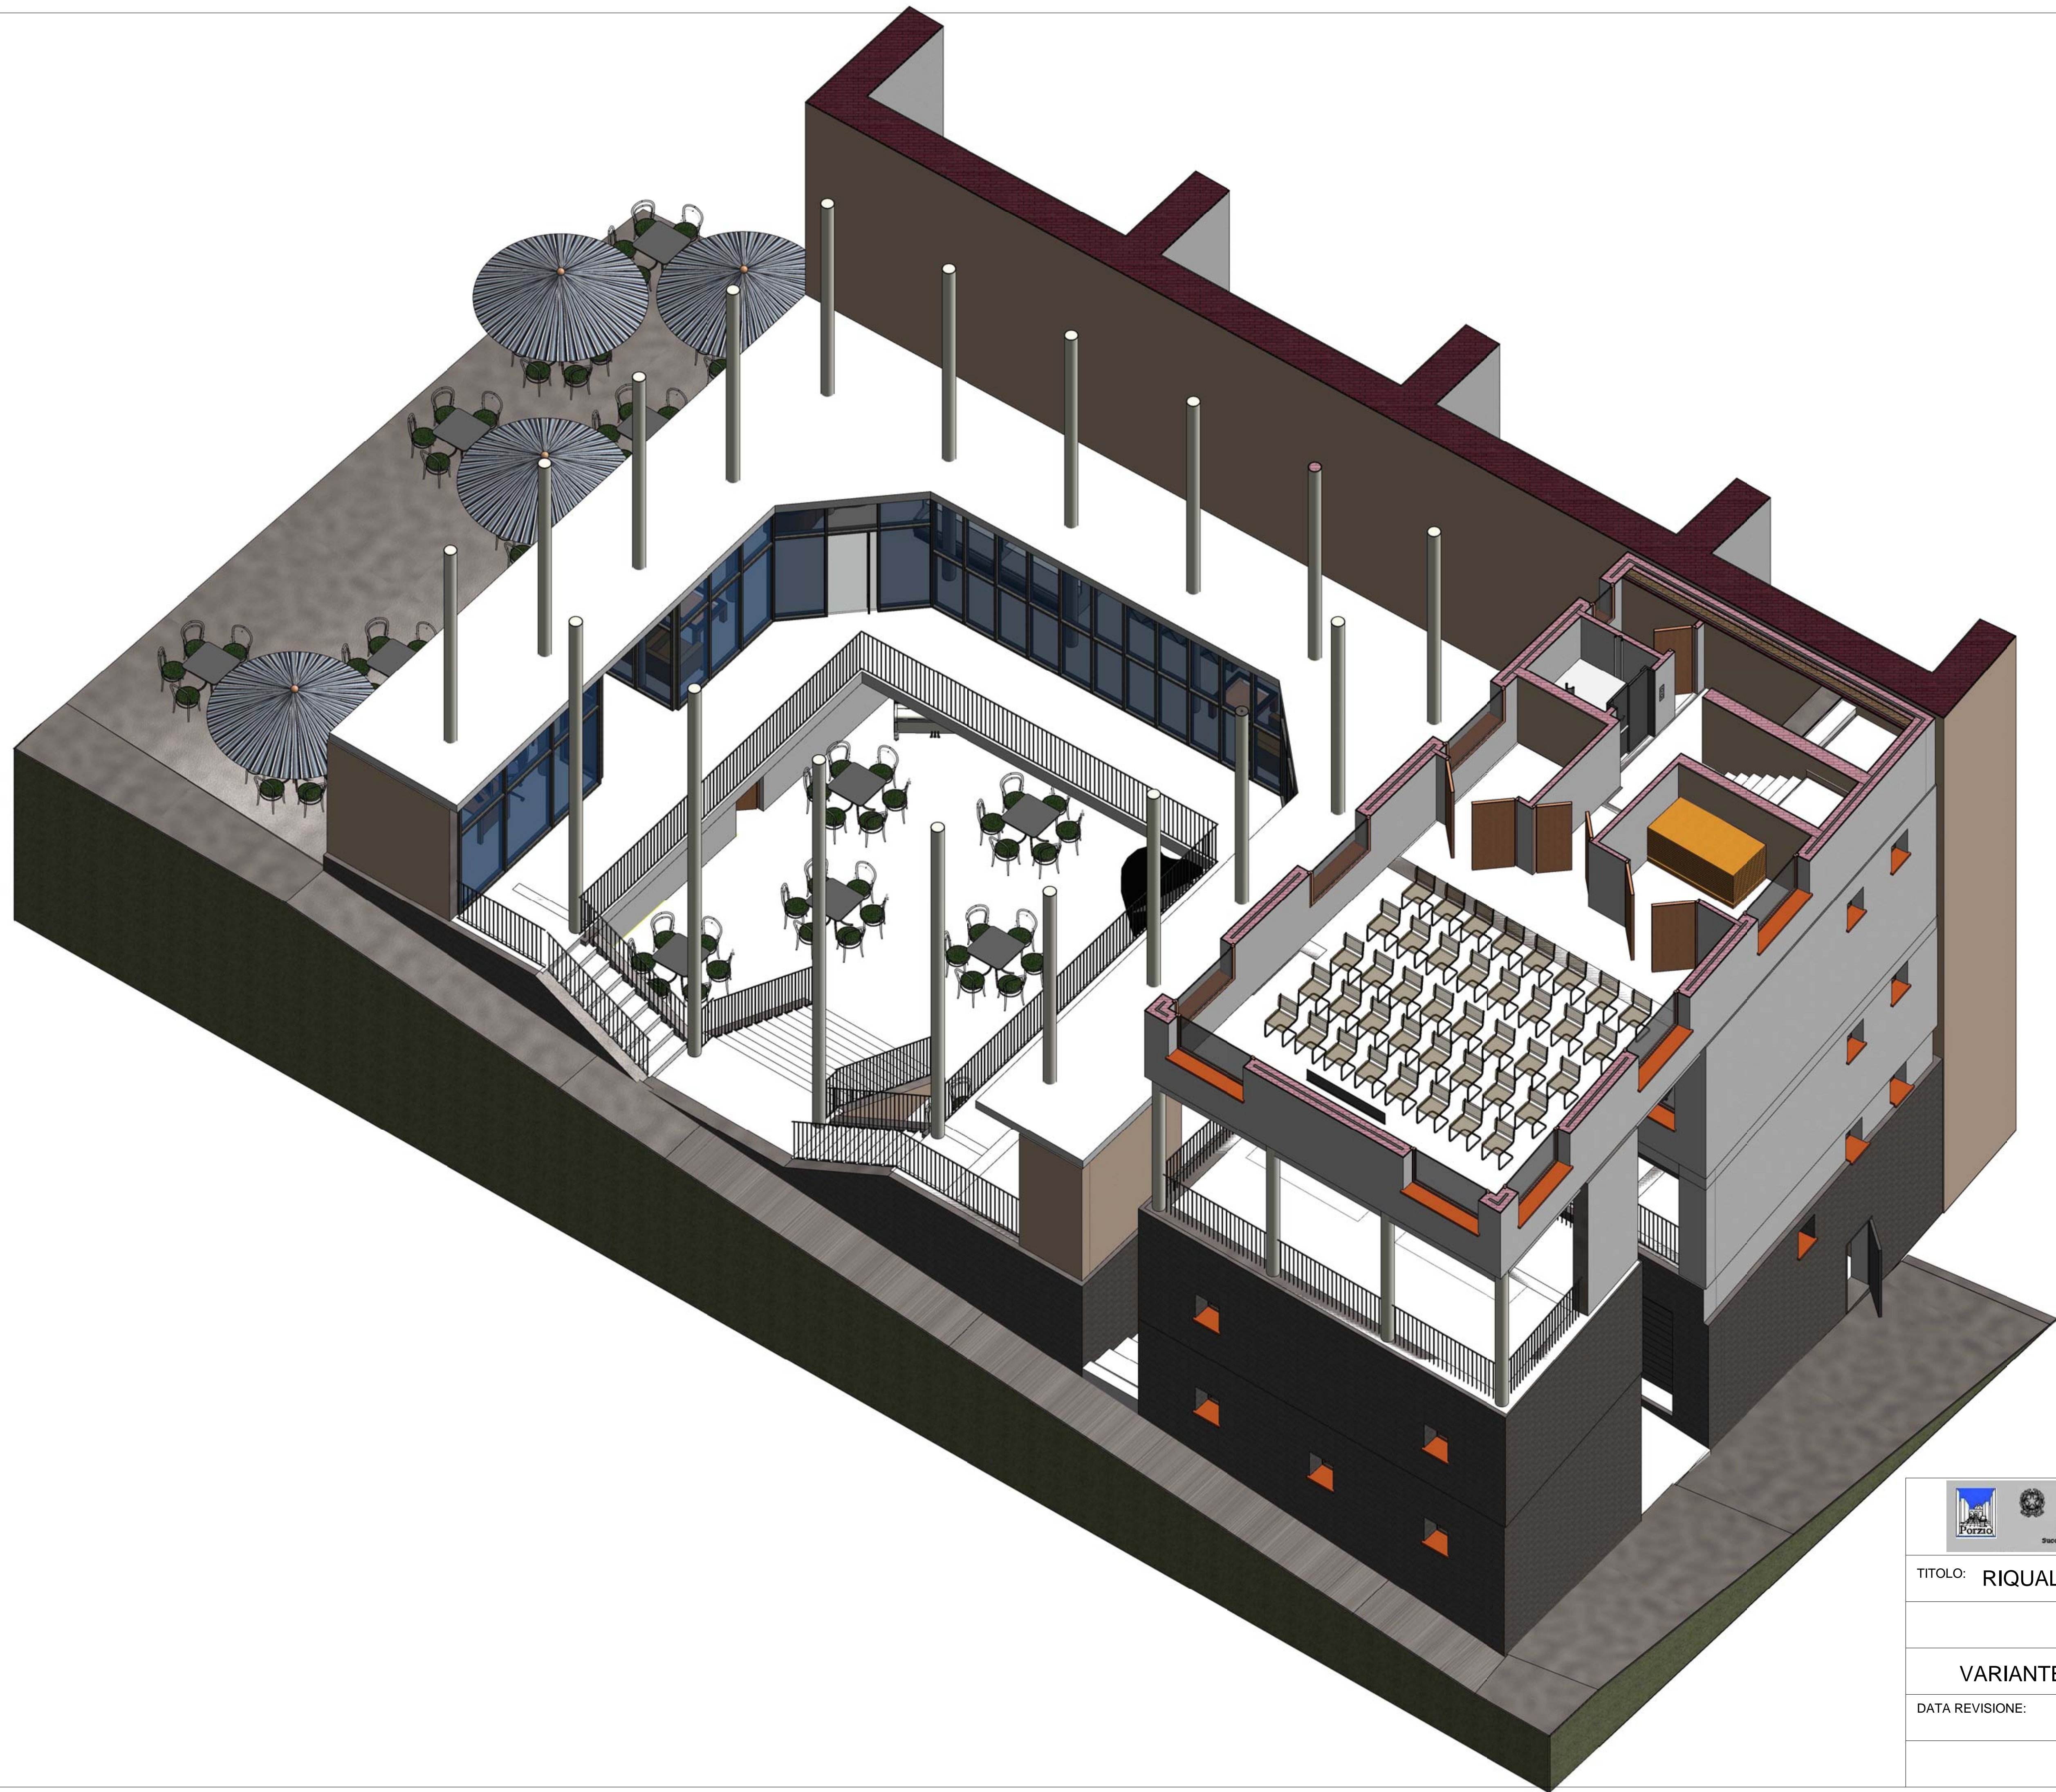

TITOLO: RIQUALIFICAZIONE MERCATO SANT'ANNA

STATO DI PROGETTO

VARIANTE SPAZIO CULTURALE (CINEFORUM)

DATA REVISIONE:



SCALA:

TAVOLA N.:

16A

SPACCATO PIANO SECONDO



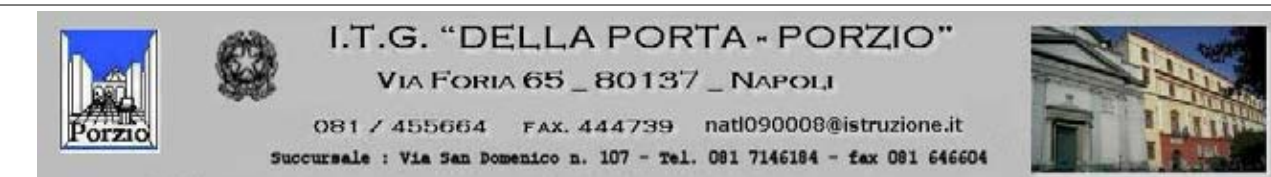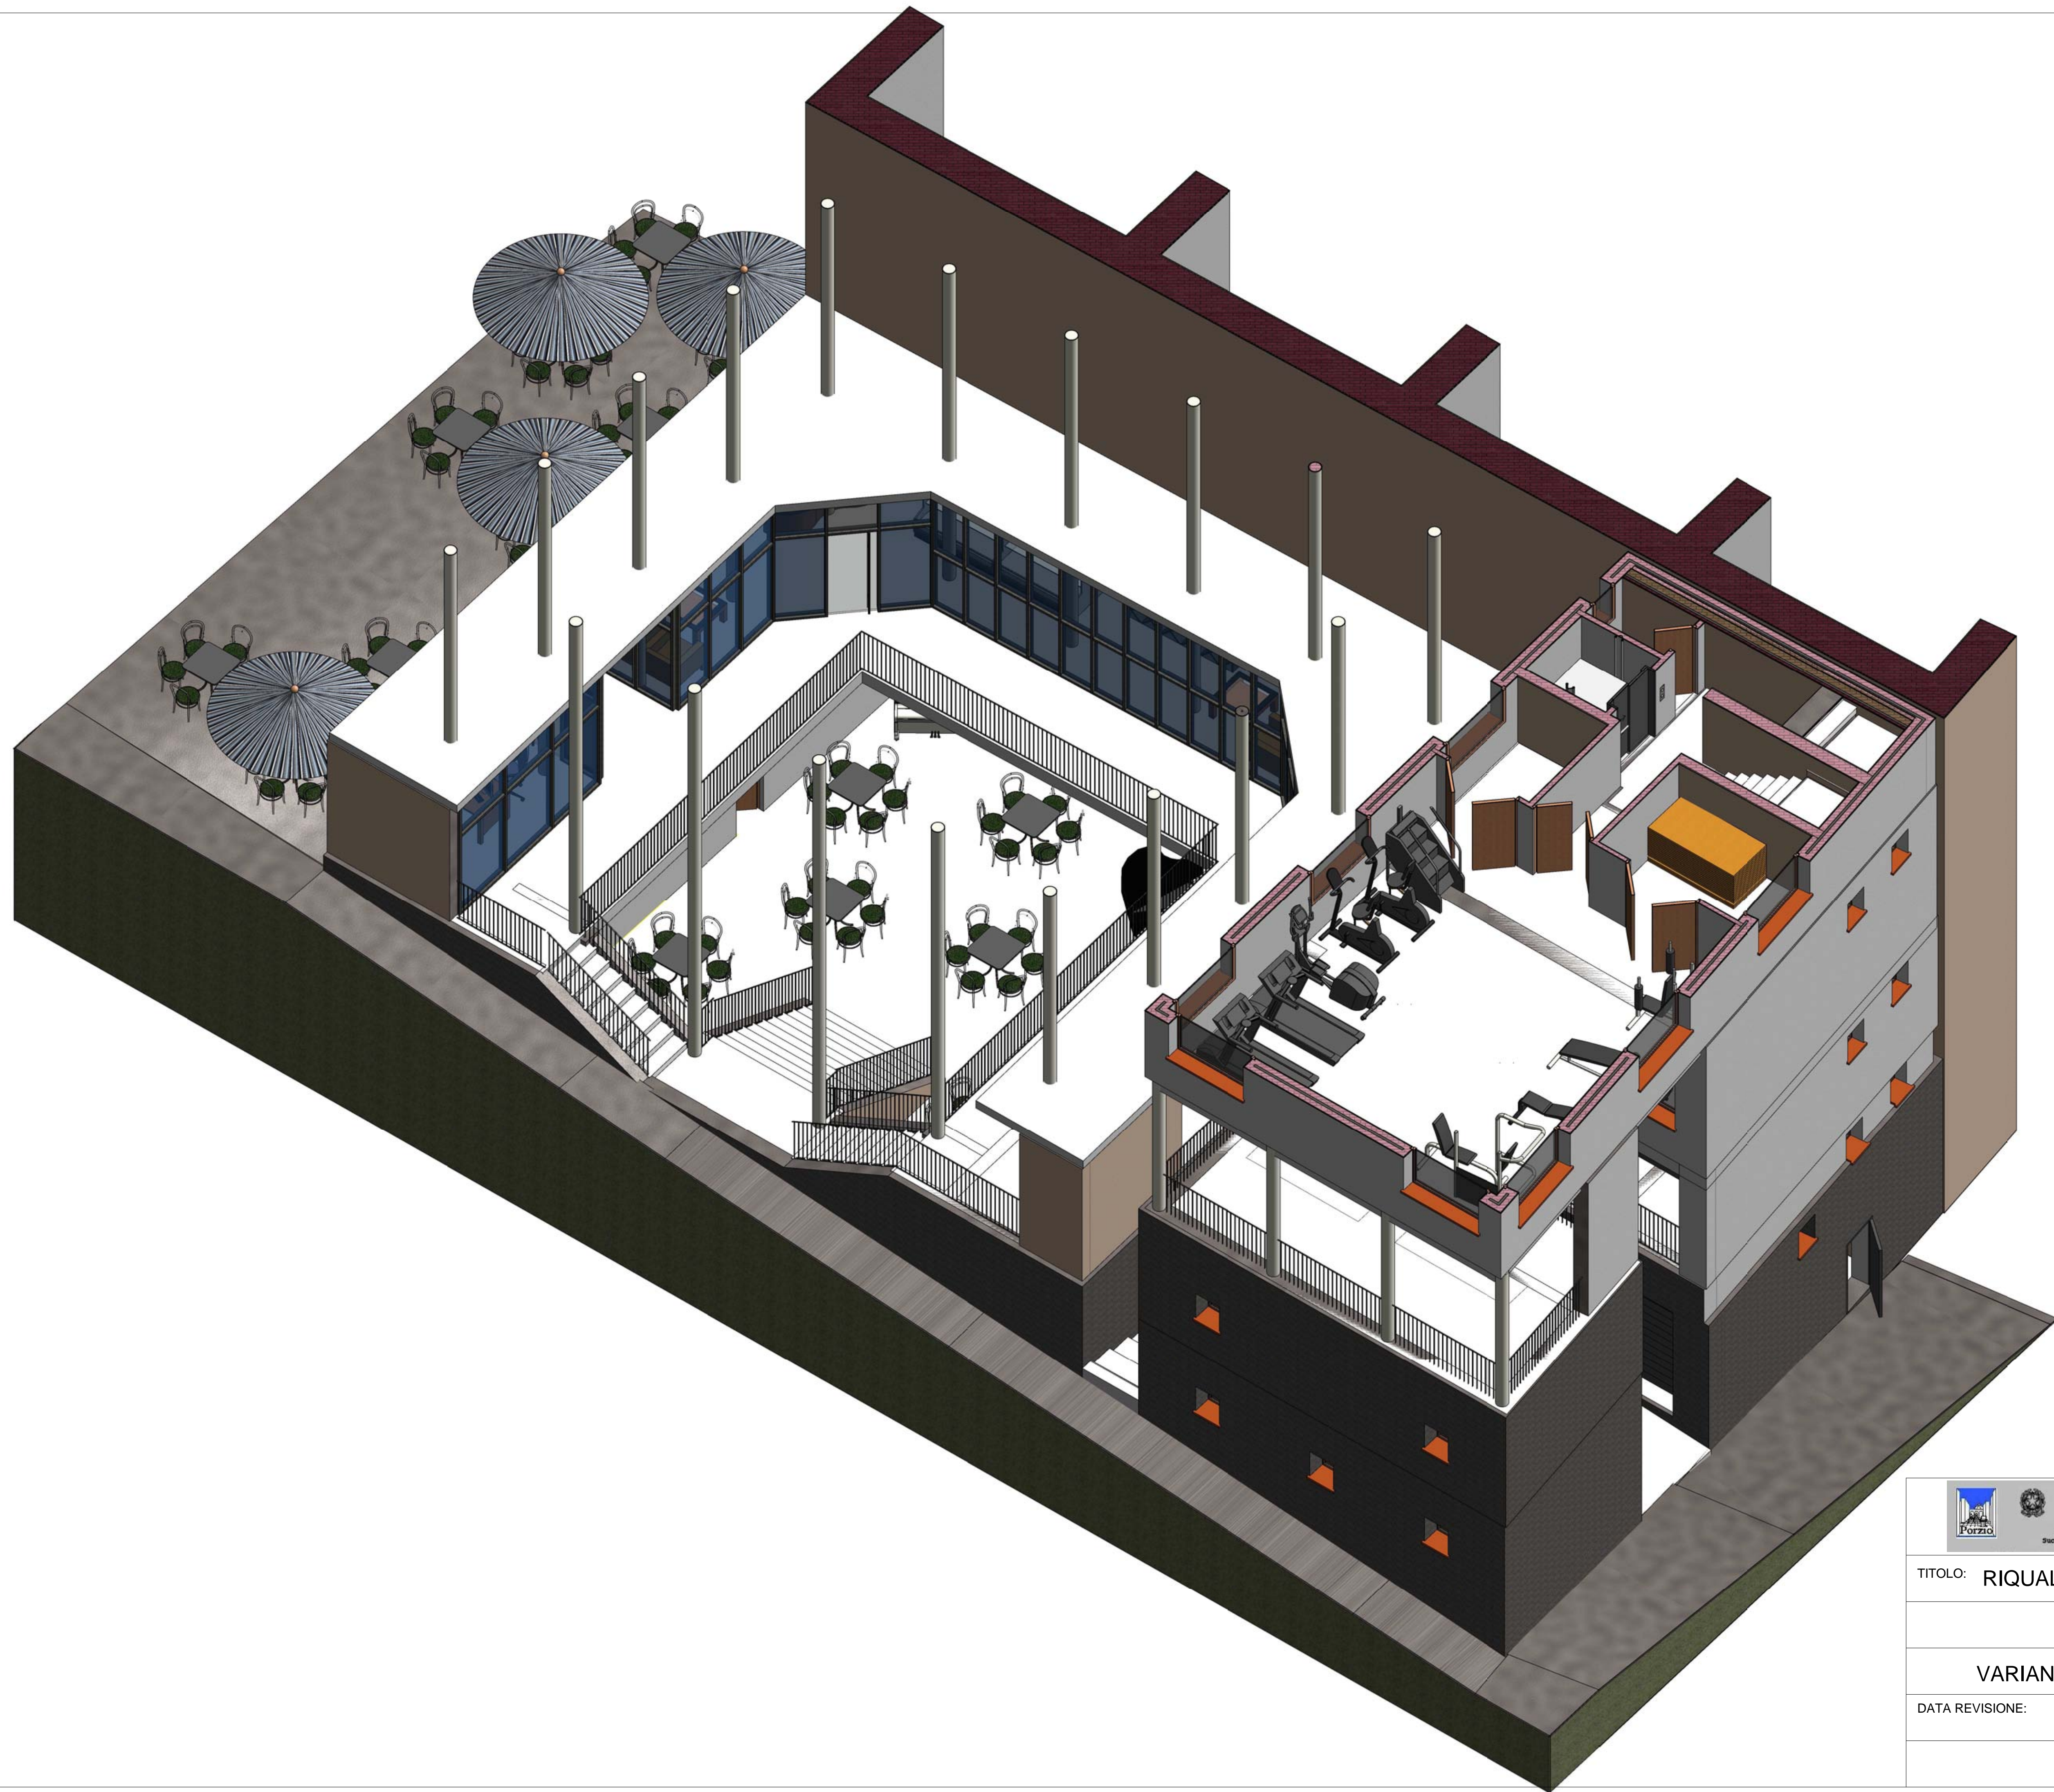

TITOLO: RIQUALIFICAZIONE MERCATO SANT'ANNA



STATO DI PROGETTO

VARIANTE SPAZIO SPORTIVO (PALESTRA)

DATA REVISIONE: SCALA: TAVOLA N.: 16B

SPACCATO PIANO SECONDO



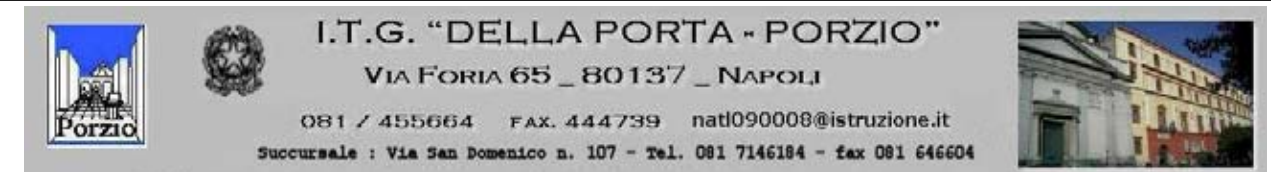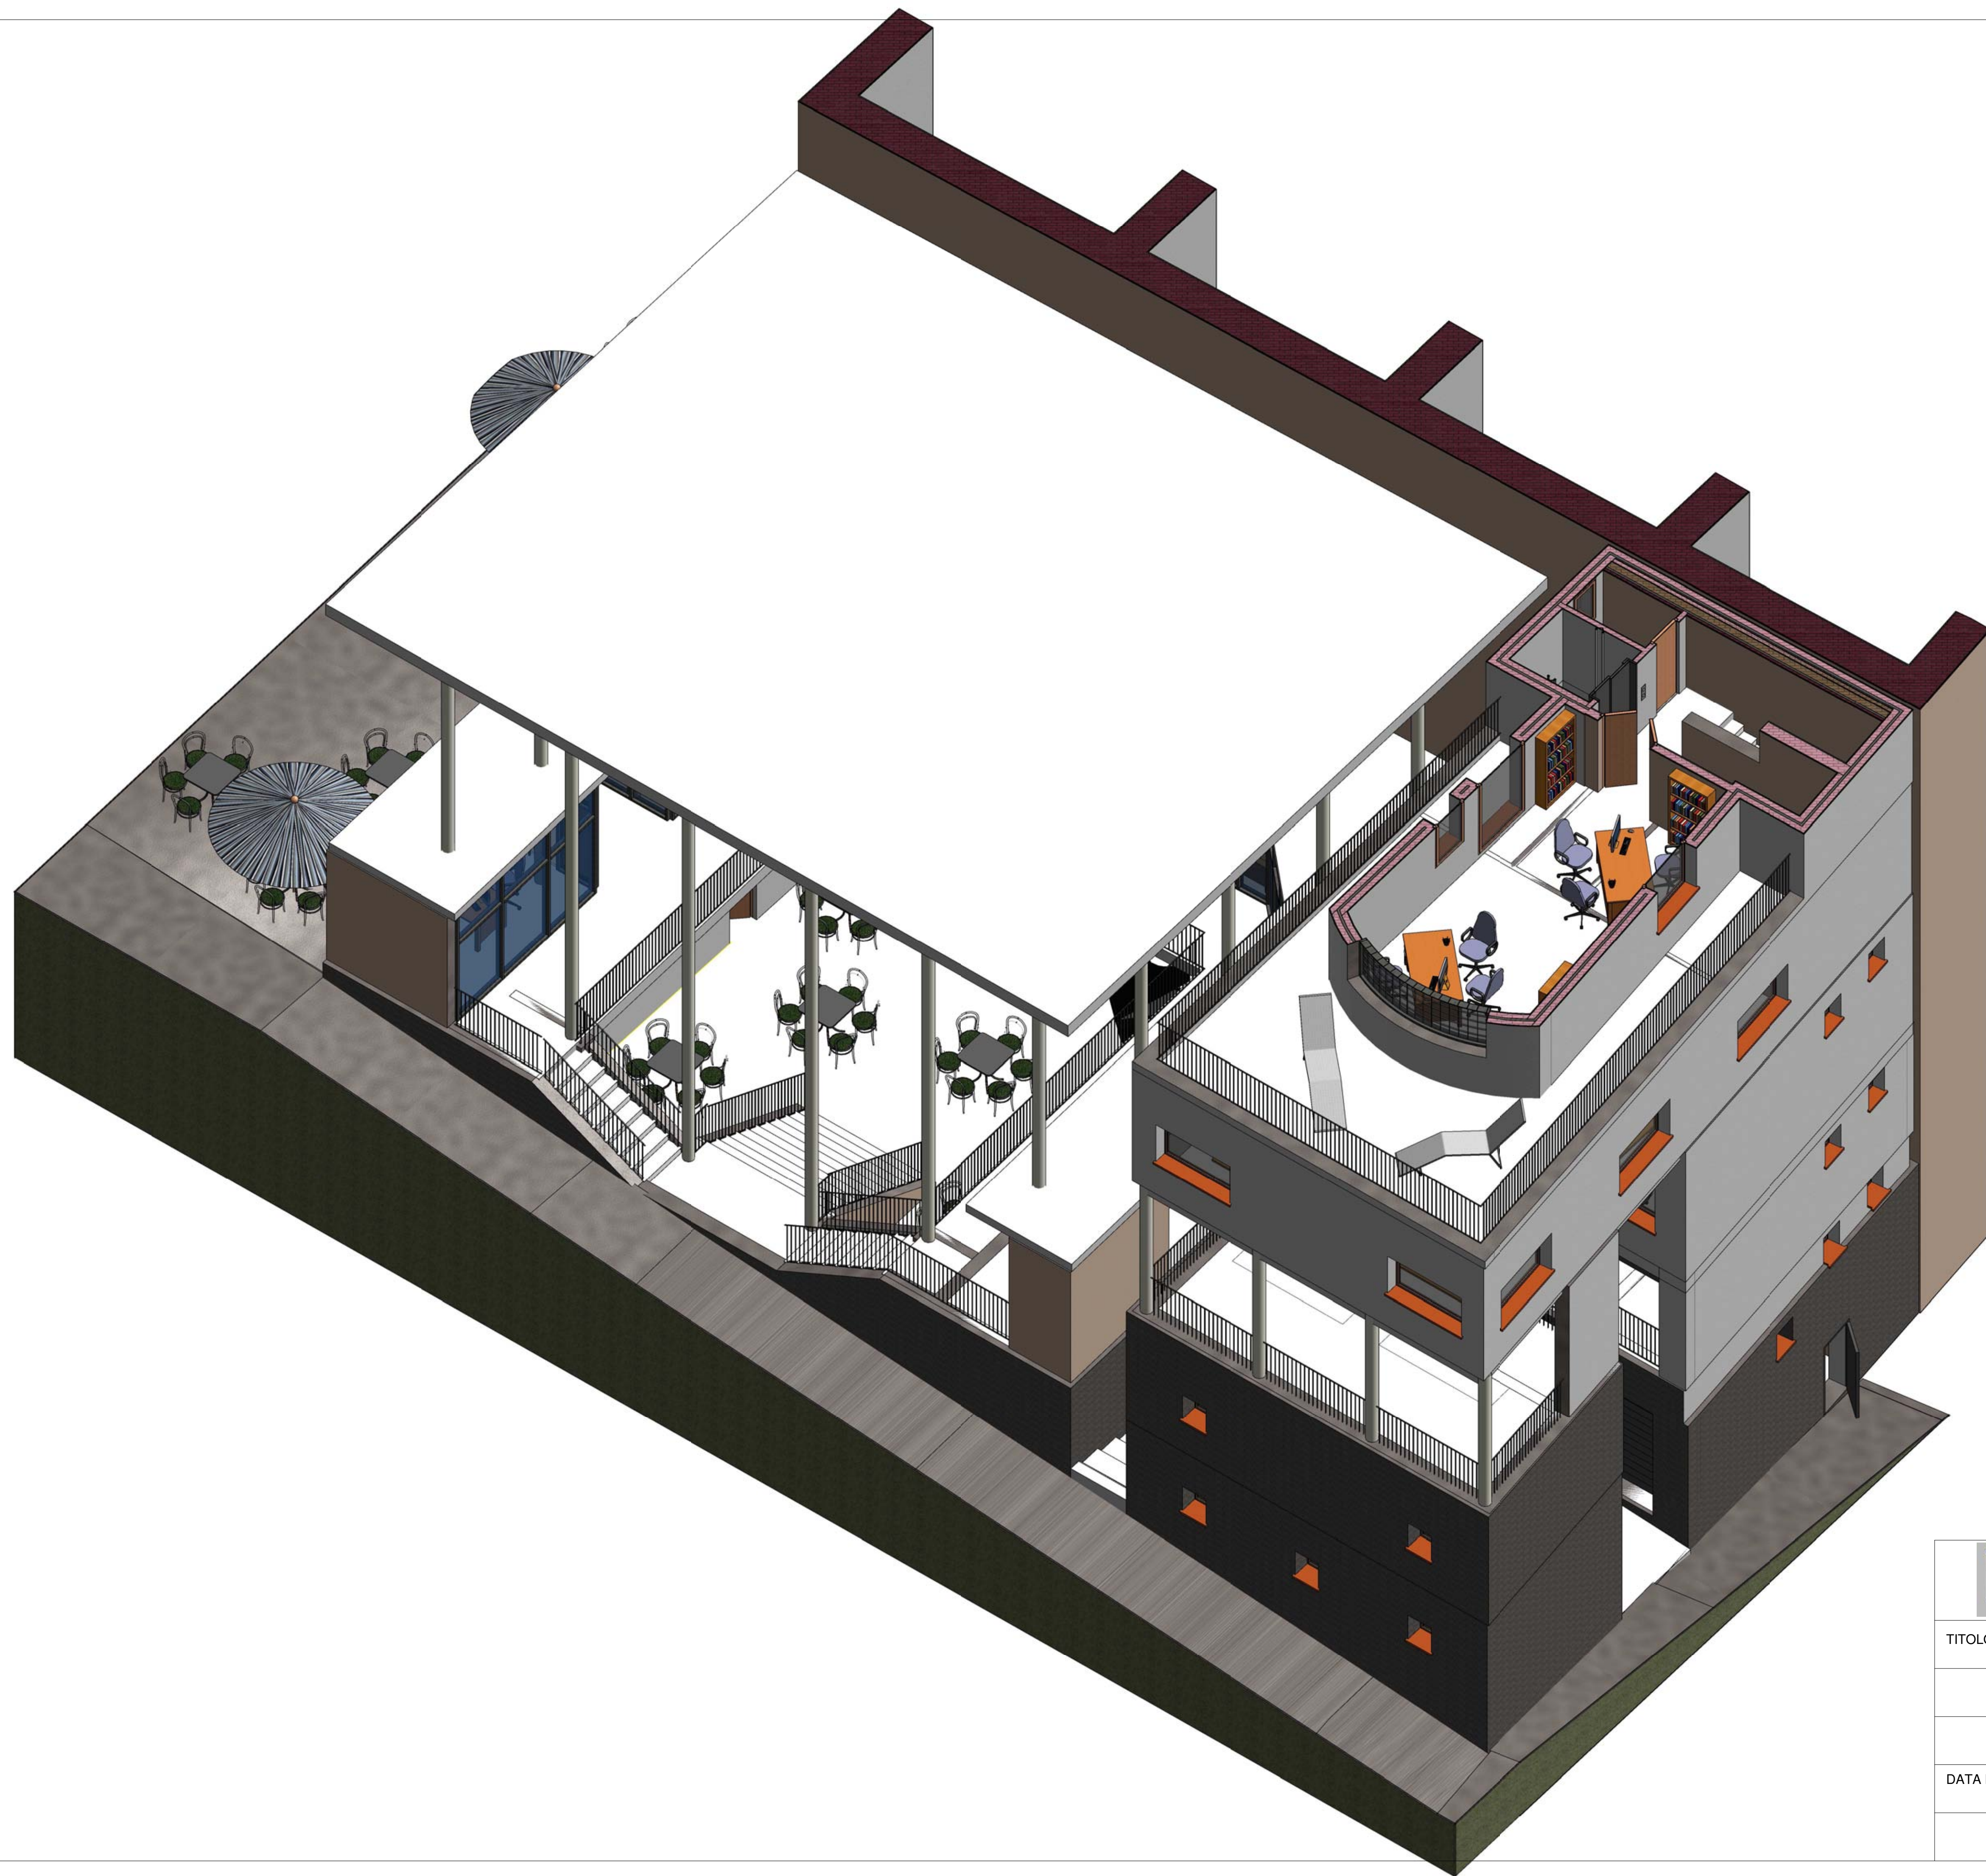


TITOLO: RIQUALIFICAZIONE MERCATO SANT'ANNA

STATO DI PROGETTO


DATA REVISIONE:      SCALA:      TAVOLA N.: 17

SPACCATO PIANO TERZO



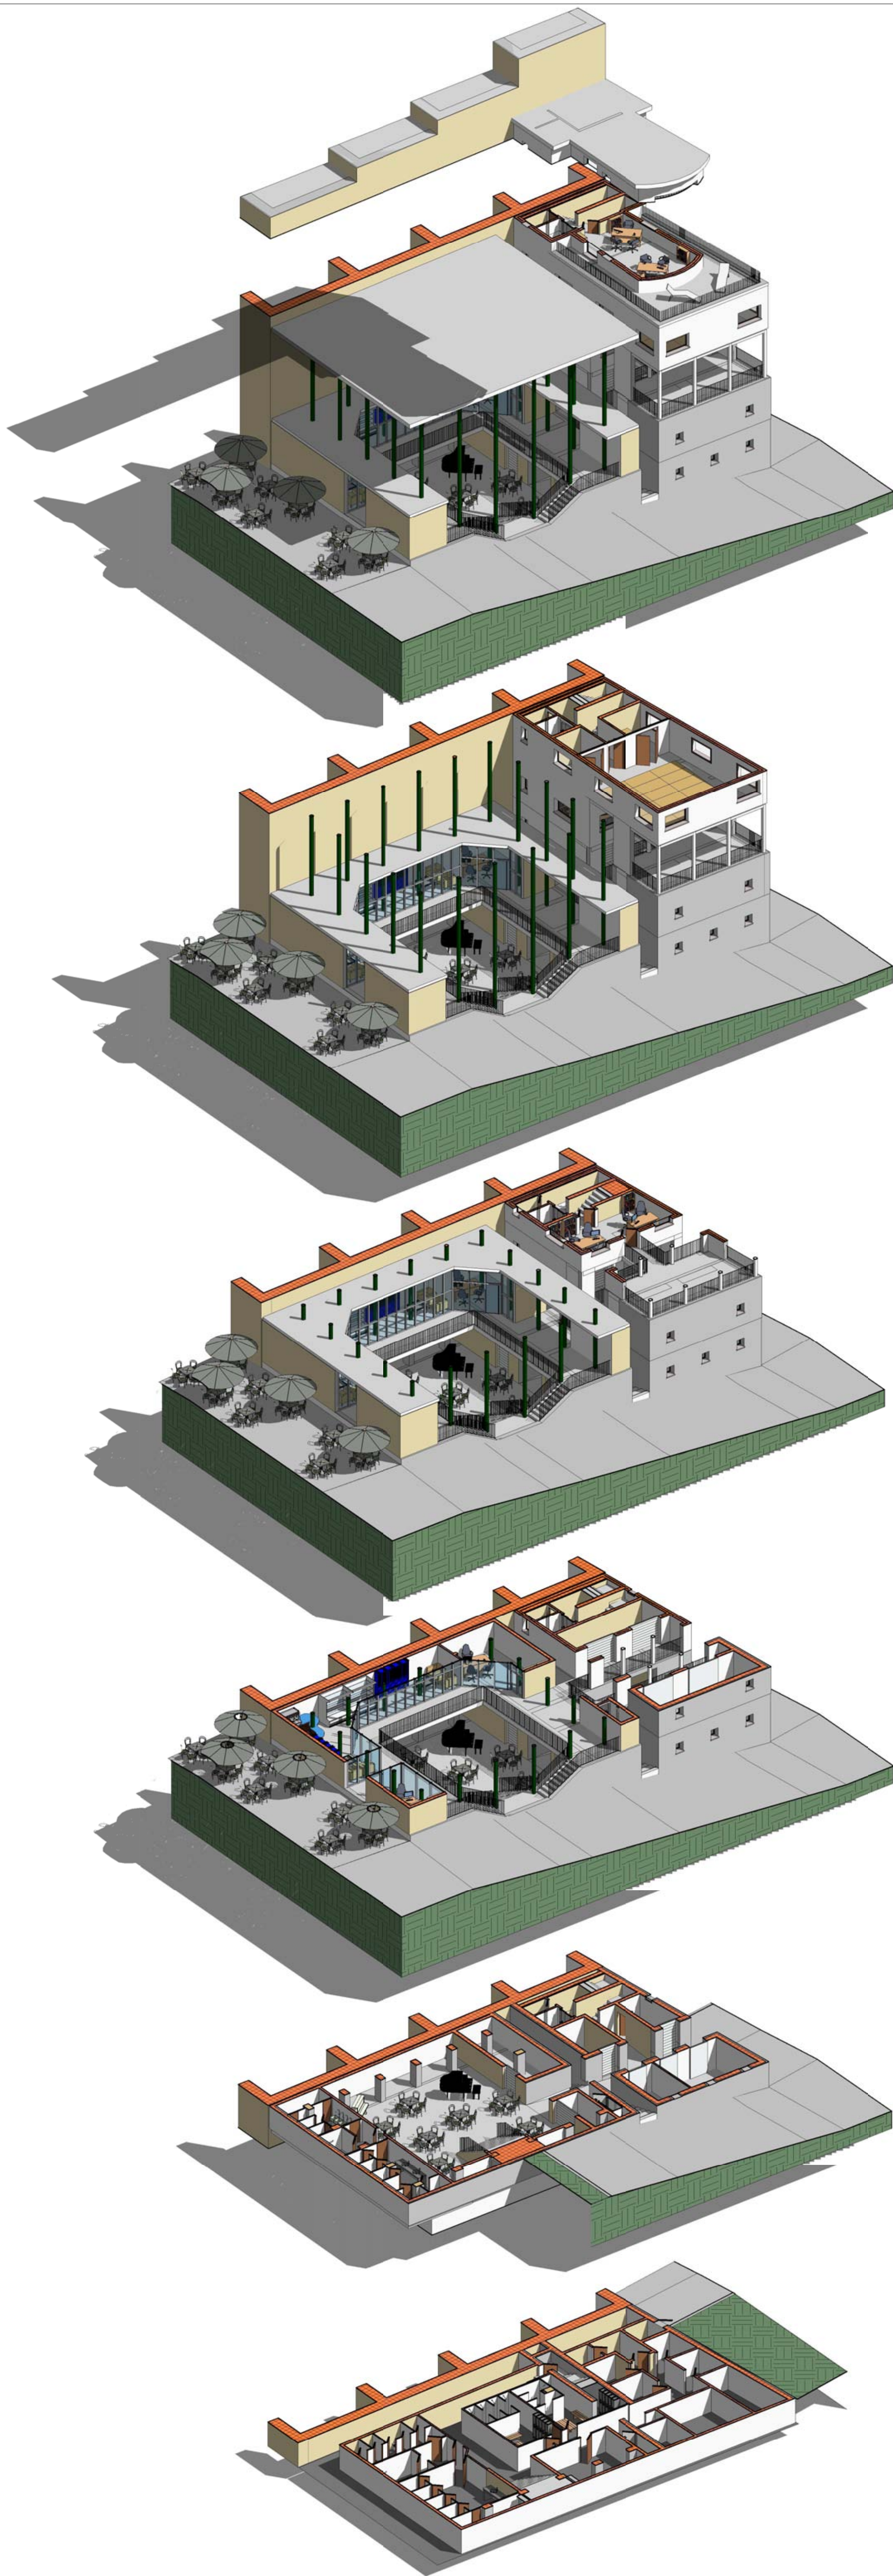



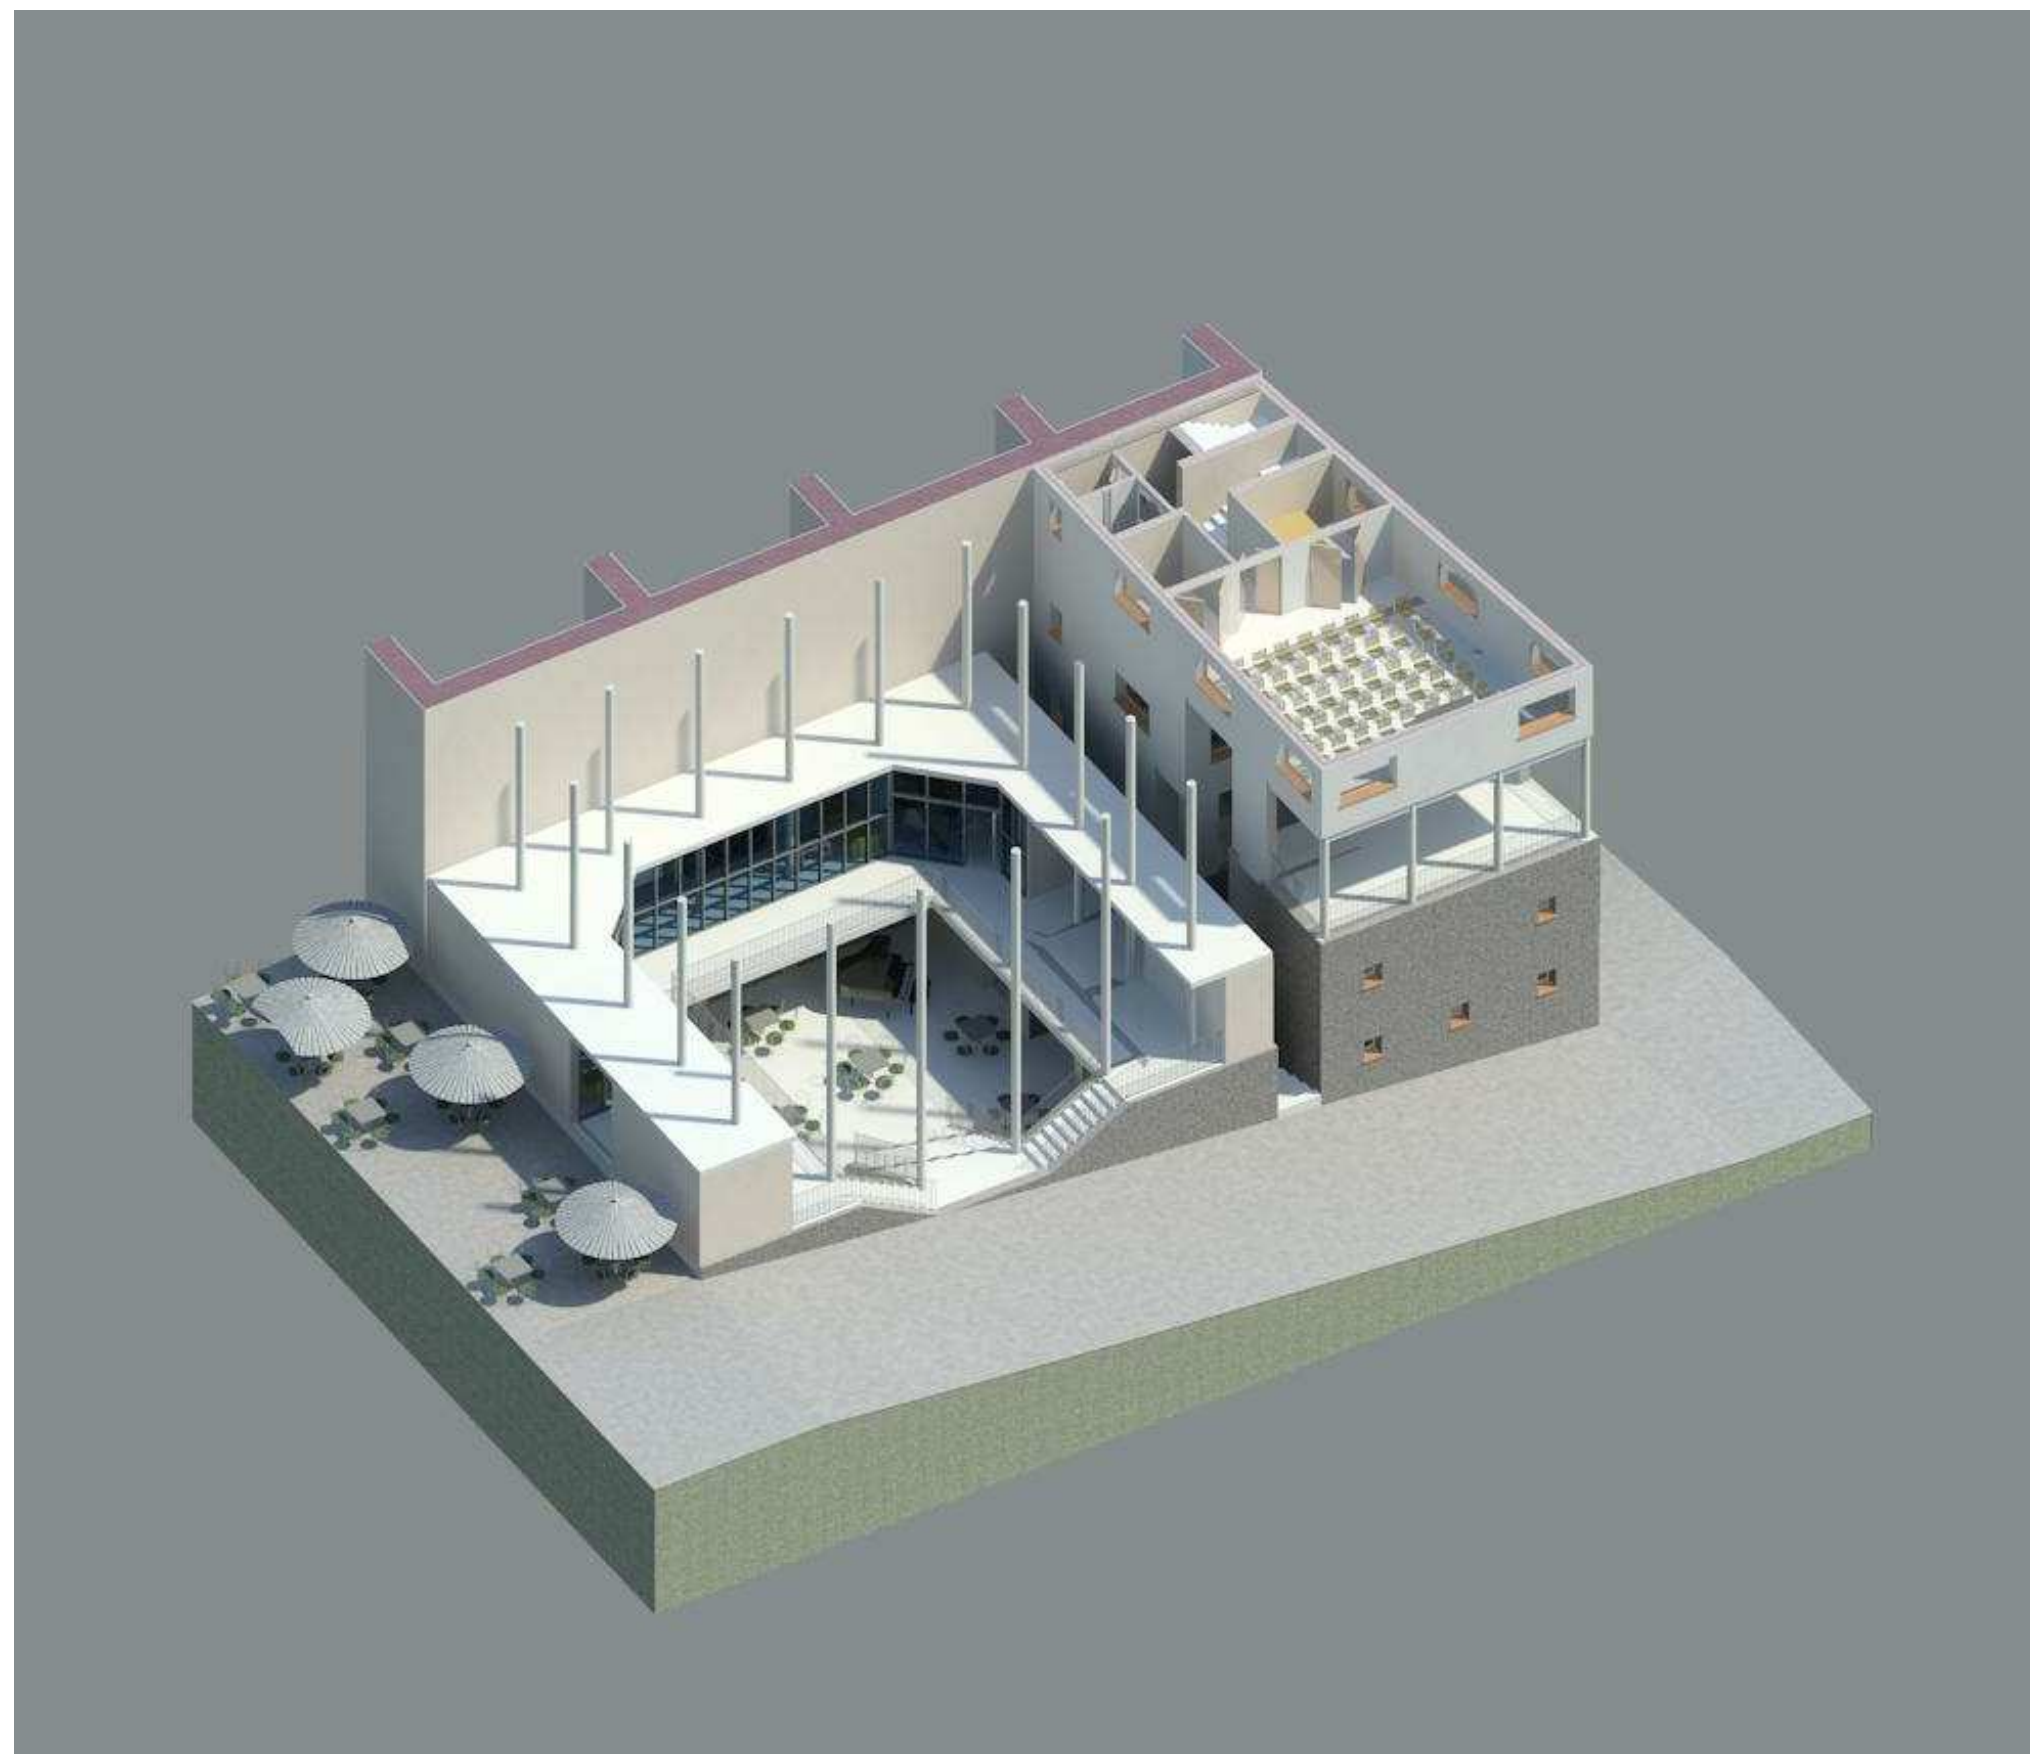

<div>  <div> <b>I.T.G. "DELLA PORTA - PORZIO"</b>  VIA FORIA 65 - 80137 - NAPOLI  081 / 455664 - FAX. 444739 - nat090008@istruzione.it  Succursale : Via San Domenico n. 107 - Tel. 081 7146184 - fax 081 646604 </div>  </div>			
TITOLO: RIQUALIFICAZIONE MERCATO SANT'ANNA			
STATO DI PROGETTO			
DATA REVISIONE:	SCALA:	1 : 1	TAVOLA N.: 19
RENDER			