


PIANTA PIANO QUARTO

- CORPO DE3 -

scala 1:50

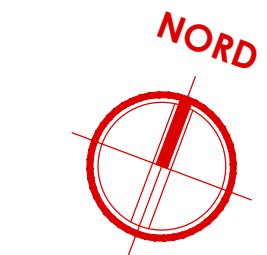


Legenda simboli

	Pozzetto di ispezione sifonato - tipo Firenze Dimensioni: 80 x 80 cm
	Linea di scarico secondaria posta a parete Tubazione in PEAD PN10
	Montante di discesa pareti Tubazione in PEAD PN10
	Pozzetto griglia raccolta acque sifonata
	Scarico acque bianche

	Linea di scarico principale posta sotto al solaio Tubazione in PEAD PN10
	Montante di scarico acque nere Tubazione in PEAD PN10
	Punto di scarico singolo apparecchio
	Pozzetto d'ispezione sifonato "PI"
	Scarico acque usate

	Linea di scarico secondaria posta sotto traccia Tubazione in PEAD PN10
	Montante ventilazione secondaria Tubazione in PEAD PN10
	Ventilconvettore idronico a parete Dimensioni: 915 x 230 x 290 (h) mm
	Scarico acque nere
	Aspirazione

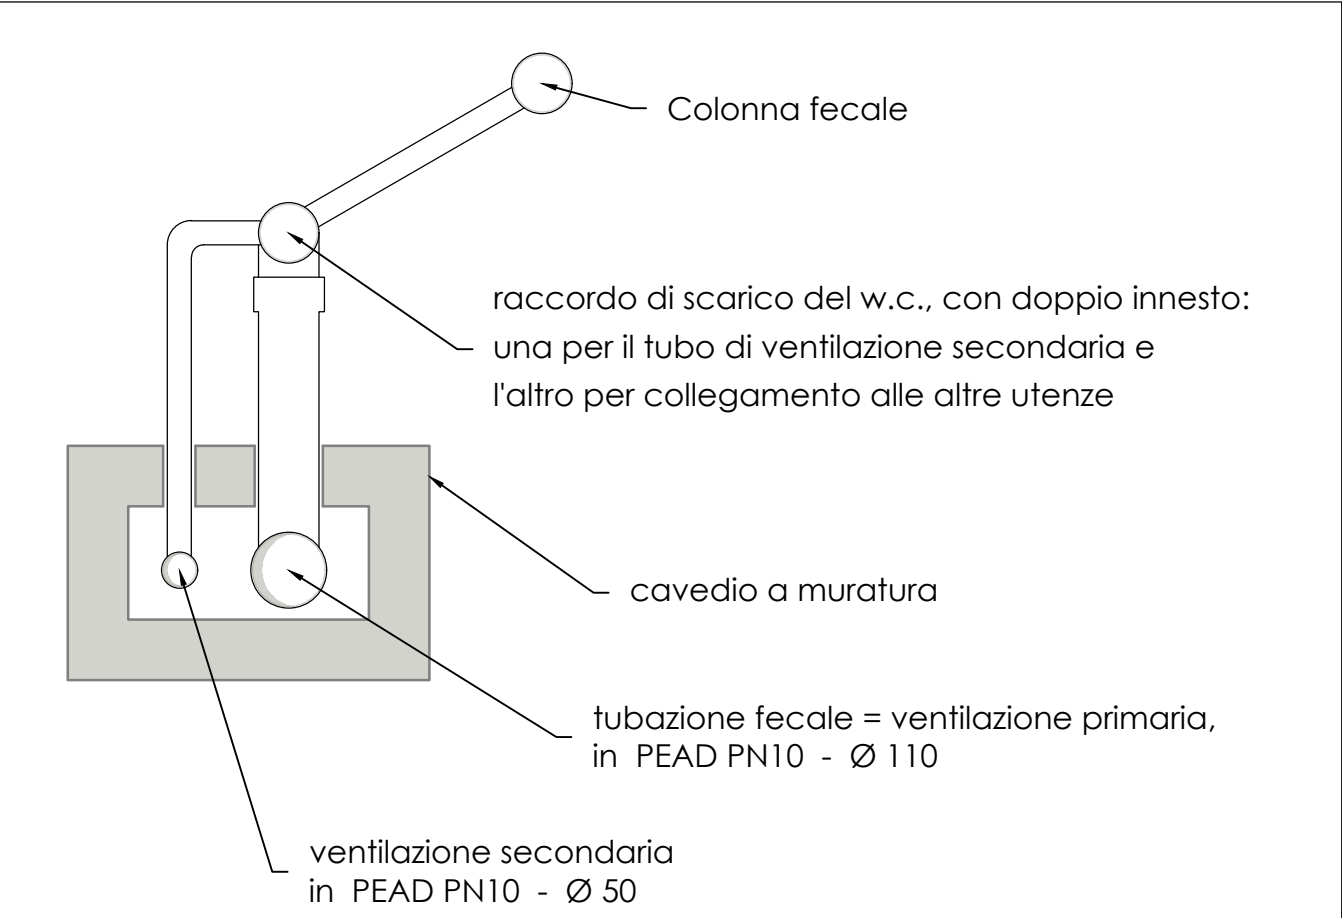

SCHEMA TIPICO DELL'ATTACCO DELLE COLONNE FECALI

scala adattata

NOTE

- 1 - Tubazioni in PVC;
- 2 - Pendenza tubazioni 1%;

OPERE PREVISTE NEL PROGETTO MA ESCLUSE DALL'APPALTO

- **SCARICO ACQUE BIANCHE VENTILCONVETTORE - CORRIDOIO**  
Lo scarico delle acque bianche del ventilconvettore posizionato nel corridoio è stato previsto nel presente progetto, ma verrà escluso dall'appalto;
- **SCARICO ACQUE BIANCHE VENTILCONVETTORE - BAGNI**  
Lo scarico delle acque bianche del ventilconvettore posizionato nel bagno è stato previsto nel presente progetto, ma verrà escluso dall'appalto;

COMPLETAMENTO DELL'INTERVENTO DI EDILIZIA ABITATIVA SOSTITUTIVA PER LA REALIZZAZIONE DI 126 ALLOGGI IN VIA CUPA SPINELLI - CIRCOSCRIZIONE CHIAIANO

1° LOTTO FUNZIONALE - CUP: B62J01000030008

PROGETTO ESECUTIVO

PROGETTAZIONE ATI: INGEGNERIA e SVILUPPO S.R.L.

San Vitelliano (NA)  
Via Nazionale delle Puglie n. 283  
Telefono 0815198672  
e-mail info@ingegneria.com  
pec info@ingegneria.com  
C.F. e P.IVA n. 07918340834  
COORDINAMENTO DEL PROGETTO  
Ing. ANTONIO RUSSO

ING. SERGIO CAMERA  
DOTT. ING. RUSSO ANTONIO  
SEZIONE A  
REGIONE CAMPANIA  
N° 13012  
13012

DIRETTORE DEI LAVORI: Ing. SERGIO CAMERA  
INTEGRAZIONI SPECIALIS: Ing. FRANCESCO SIRIGNANO  
GRUPPO DI LAVORO:  
Arch. VINCENZO RUSSO  
Ing. PASQUALE DE LAURENTIS  
Arch. MADDALENA GAGLIONE  
Geom. VINCENZO AUTIORINO

COMMITTENTE:  
Comune di Napoli  
Area Trasformazione del Territorio  
Servizio Edilizia Residenziale Pubblica e Nuove Centralità

Dirigente:  
Arch. PAOLA CEROTTO

RUP:  
Ing. GIOVANNI DE CARLO

APPROVAZIONI:

OGGETTO:  
IMPIANTO DI SCARICO ACQUE NERE ALLOGGI:  
PIANTA PIANO QUARTO - CORPO DE3

ELABORATO:  
**IMM.DE3\_24**  
SCALA: 1:50  
COMMESSA: 1122\_08  
REDAZIONE: SCA  
VERIFICA: SIR  
APPROVAZIONE: ARU

01	OTTOBRE 2020	REVISIONE	PDL	SIR	ARU	RUP
Rev	Data	Motivazione	Redatto	Verificato	Approvato	Autorizzato

A termini di legge si riserviamo la proprietà di questo elaborato ed i diritti ad esso correlati con divieto di riproduzione, salvo esplicita autorizzazione