


via Giovanni Ansaldo

PLANIMETRIA GENERALE

- LOTTO FUNZIONALE 1: CORPI DE2-5 -



scala 1:100

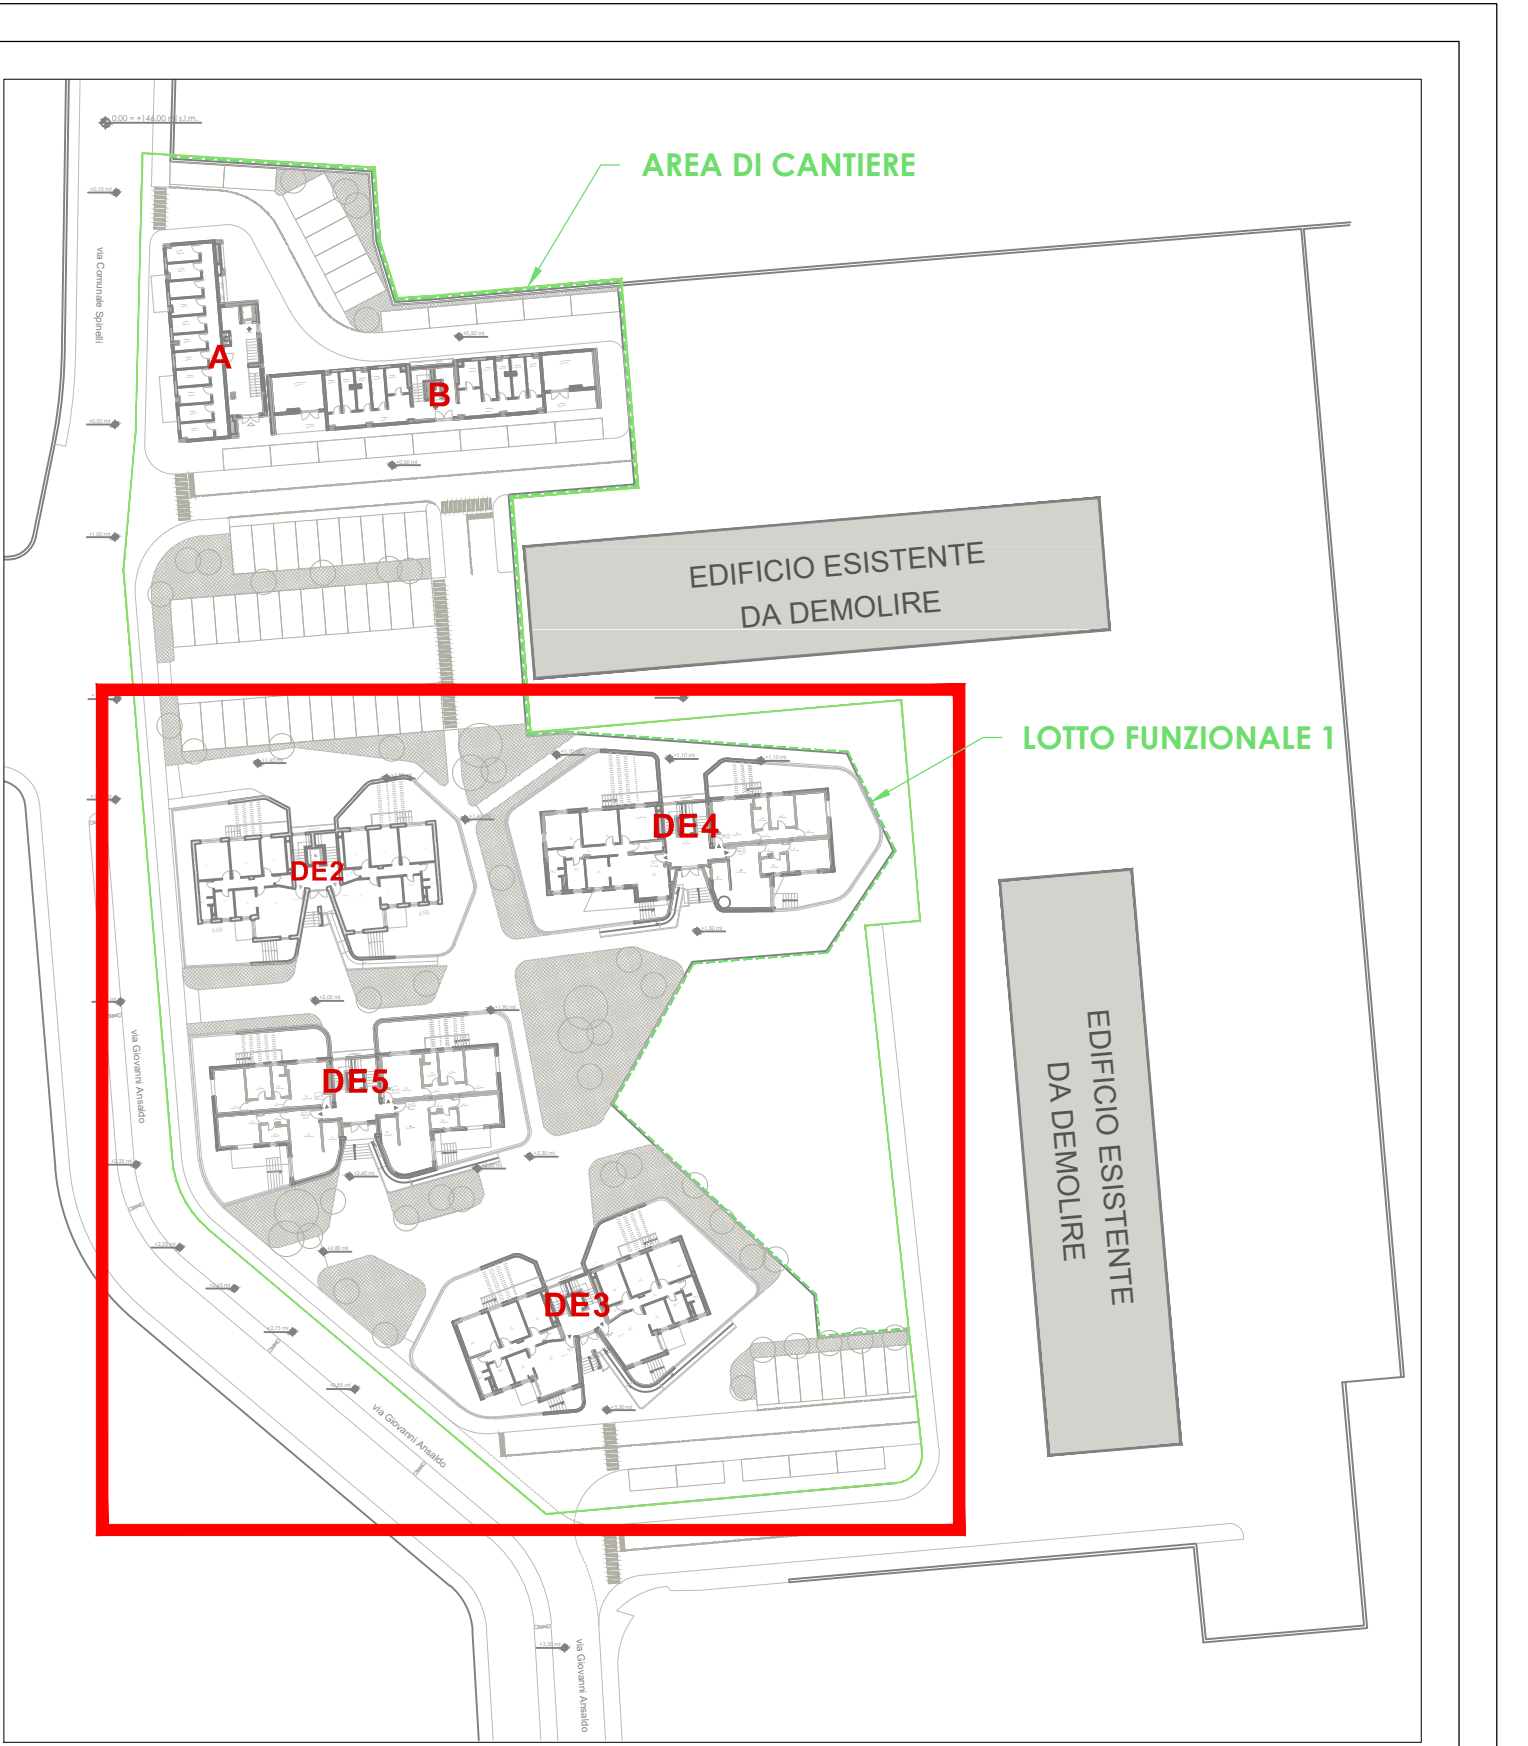

PLANIMETRIA

- INQUADRAMENTO LOTTO -

scala adattata

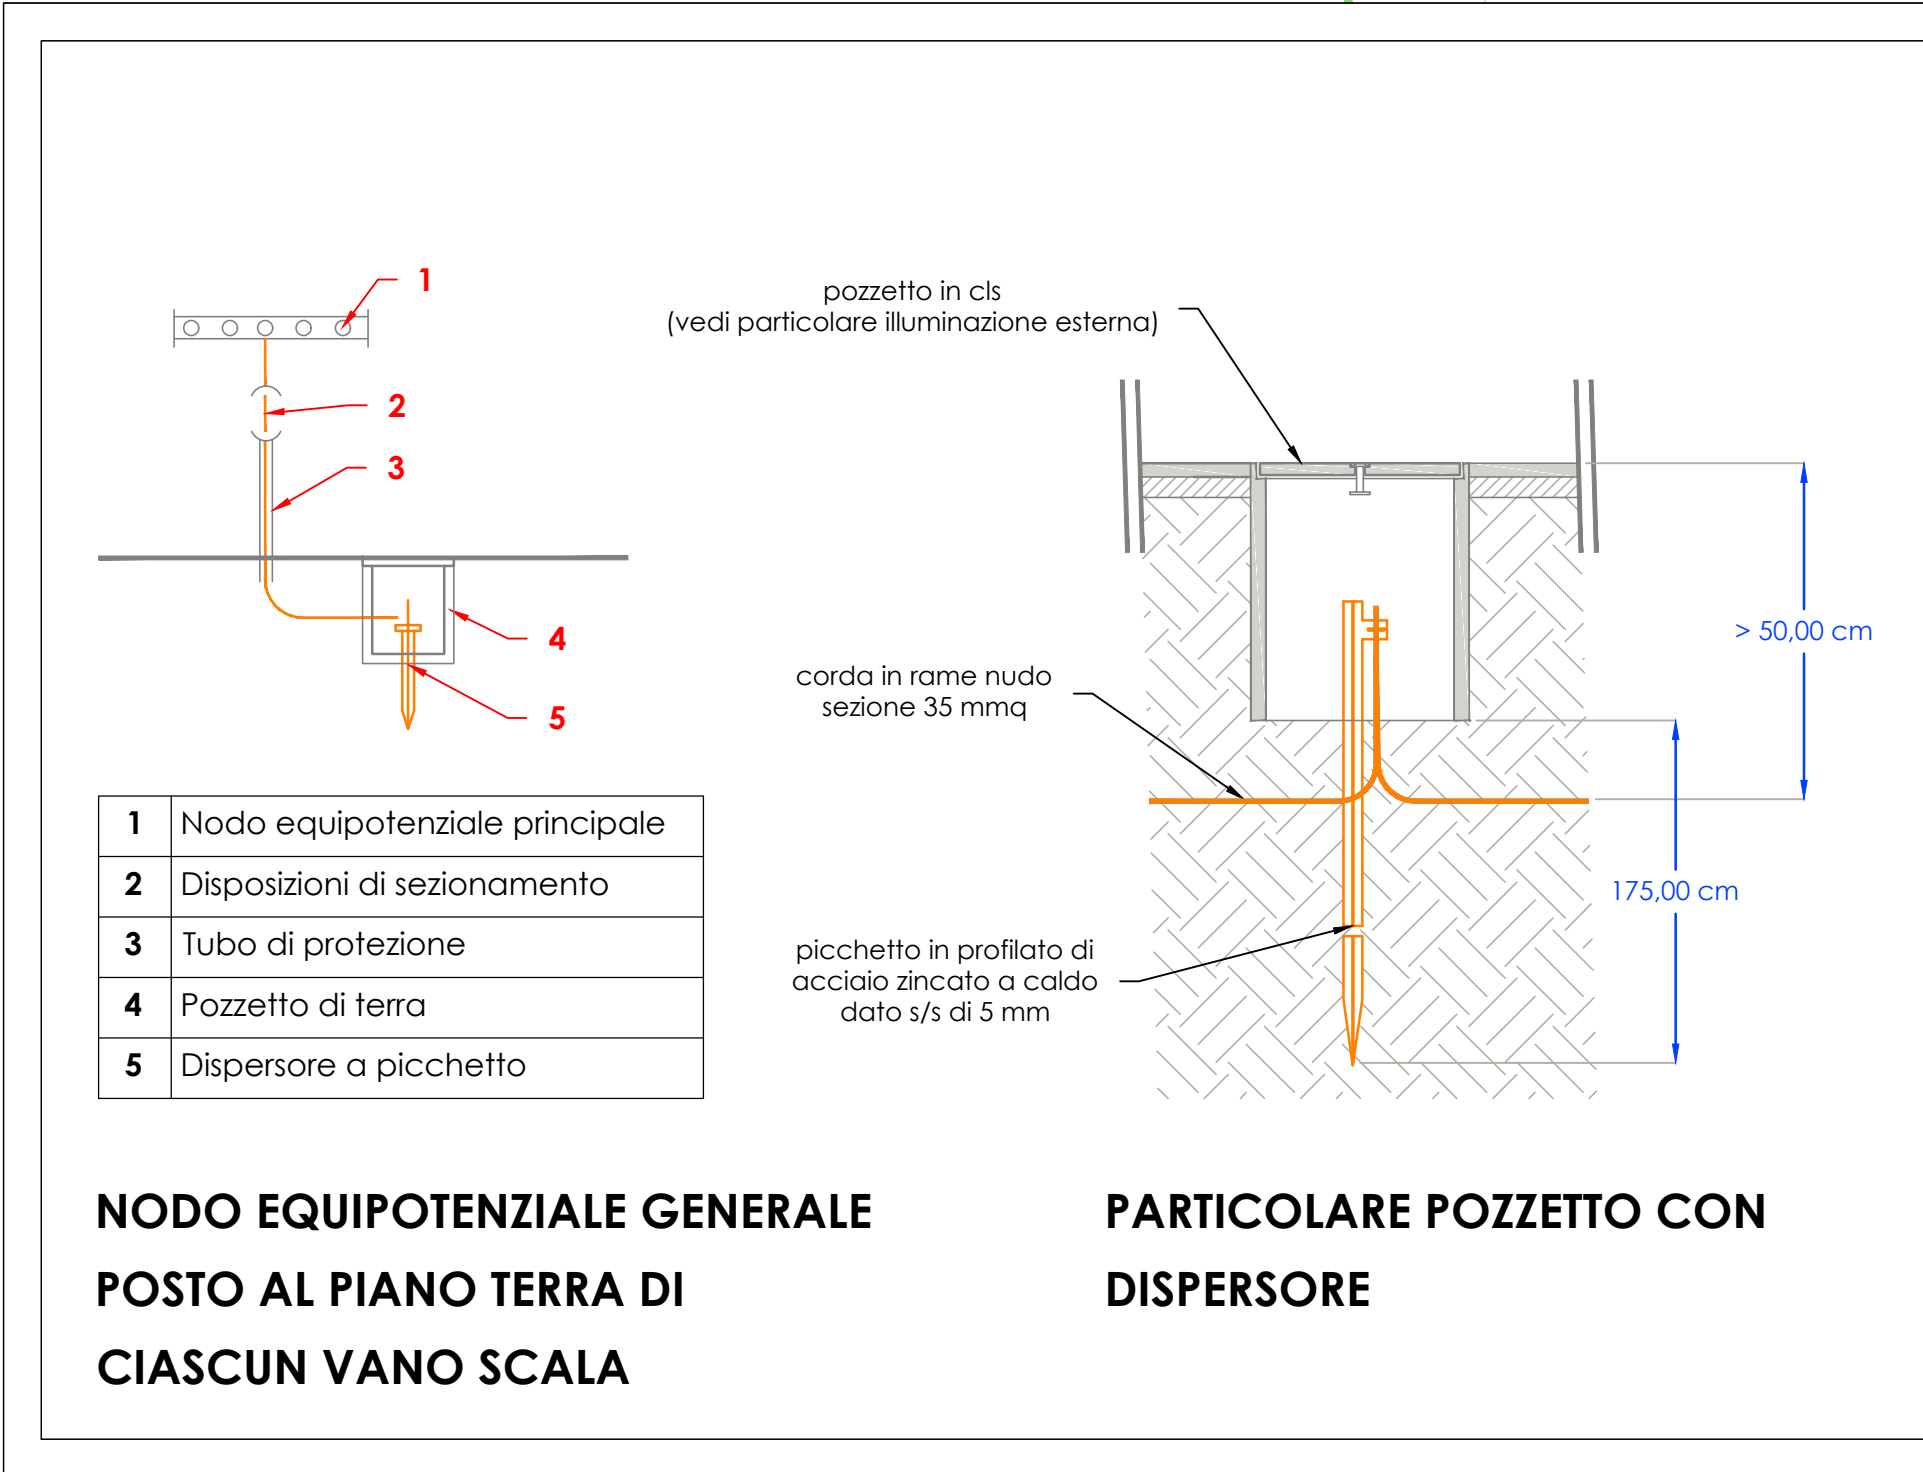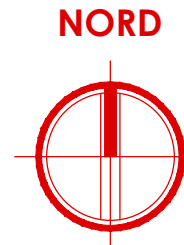

Legenda simboli

Armatura stradale a led tipo cree-europe - Tipo Disano
Potenza 52 Watt, montata su palo di altezza 8.00 ml, installate ad interasse di 15 - 20 ml;

Armatura stradale a led tipo cree-europe - Tipo Disano
Potenza 26 Watt, montata su palo di altezza 5.00 ml, installate ad interasse di 10 - 15 ml;

Tubazione principale
Corrugato in PVC doppia parete interrato, dim. 1 x Ø110 mm

Predisposizione tubazione interrata
Corrugato in PVC doppia parete interrato, dim. 1 x Ø110 mm

Pozzetto in cls di ispezione 60 x 60 cm
Completo di chiusura in ghisa sferoidale;

Pozzetto in cls di ispezione 30 x 30 cm
Completo di chiusura in ghisa sferoidale;

Corda in rame nudo interrata
sez. 35 mmq

Pozzetto in cls dimensioni 60 x 60 cm
Completo di: Chiusino in ghisa sferoidale con dispersore di terra; puntazza da 2.00 m in acciaio zincato;

Pozzetto in cls dimensioni 30 x 30 cm
Completo di: Chiusino in ghisa sferoidale con dispersore di terra; puntazza da 2.00 m in acciaio zincato;

Armadio stradale in acciaio zincato.
Posizionato su basamento in cls e composto da: Quadro elettrico; Riduttore di flusso; Misuratore;



COMPLETAMENTO DELL'INTERVENTO DI EDILIZIA ABITATIVA SOSTITUTIVA PER LA REALIZZAZIONE DI 126 ALLOGGI IN VIA CUPA SPINELLI - CIRCOSCRIZIONE CHIAIANO

1° LOTTO FUNZIONALE - CUP: B62J0100030008

PROGETTO ESECUTIVO

PROGETTAZIONE ATI: INGEGNERIA e SVILUPPO S.R.L. e ING. SERGIO CAMERA
San Vito (NA)
Via Nazionale della Pace n. 362
Tel. 081-5188072
www.ingegneriasviluppo.com
per info@svs.ingegneria.com
Co. P.R. n. 0773/20024
COORDINAMENTO DEL PROGETTO
Ing. ANTONIO RUSSO

COMMITTENTE:
Comune di Napoli
Area Trasformazione del Territorio
Servizio Edilizia Residenziale Pubblica e Nuove Centralità
Direttore:
Arch. PAOLA CEROTTO
RUP:
Ing. GIOVANNI DE CARLO

APPROVAZIONI:

OGGETTO:
IMPIANTO ELETTRICO - RETE DI TERRA:
STRALCIO AREA ESTERNA - DE2 - 5
ELABORATO:
IME.EST_4
SCALA: 1:100
COMMESSA: 1122_08
REDATTORE: SCA
VERIFICA: SIR
APPROVAZIONE: ARU

01	OTTOBRE 2020	REVISIONE	PDL	SIR	ARU	RUP
Riev.	Data	Motivazione	Redatto	Verificato	Approvato	Autorizzato

A termini di legge ci riserviamo la proprietà di questo elaborato nel caso in cui non venisse concesso il ripubblicare, salvo esplicita autorizzazione.