


PIANTA PIANO COPERTURA

- CORPO DE3 -

scala 1:50

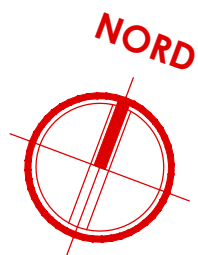

INVERTER DA 600 W - FRONIUS
SYMO 6.0-3-M




MODULO FOTOVOLTAICO DA
300 Wp - CONERGY PE 300P

Legenda simboli

	Pannello fotovoltaico Modulo fotovoltaico da 300 Wp - Conergy PE 300P DIMENSIONI: 1960 x 990 x 45 (h) mm - Potenza massima: >300W - Carico massimo ammissibile: 5400 Pa
	Linea fotovoltaico
	Montante elettrica

	Quadro CC
	Inverter
	Quadro CA
	Contatore
	Quadro generale

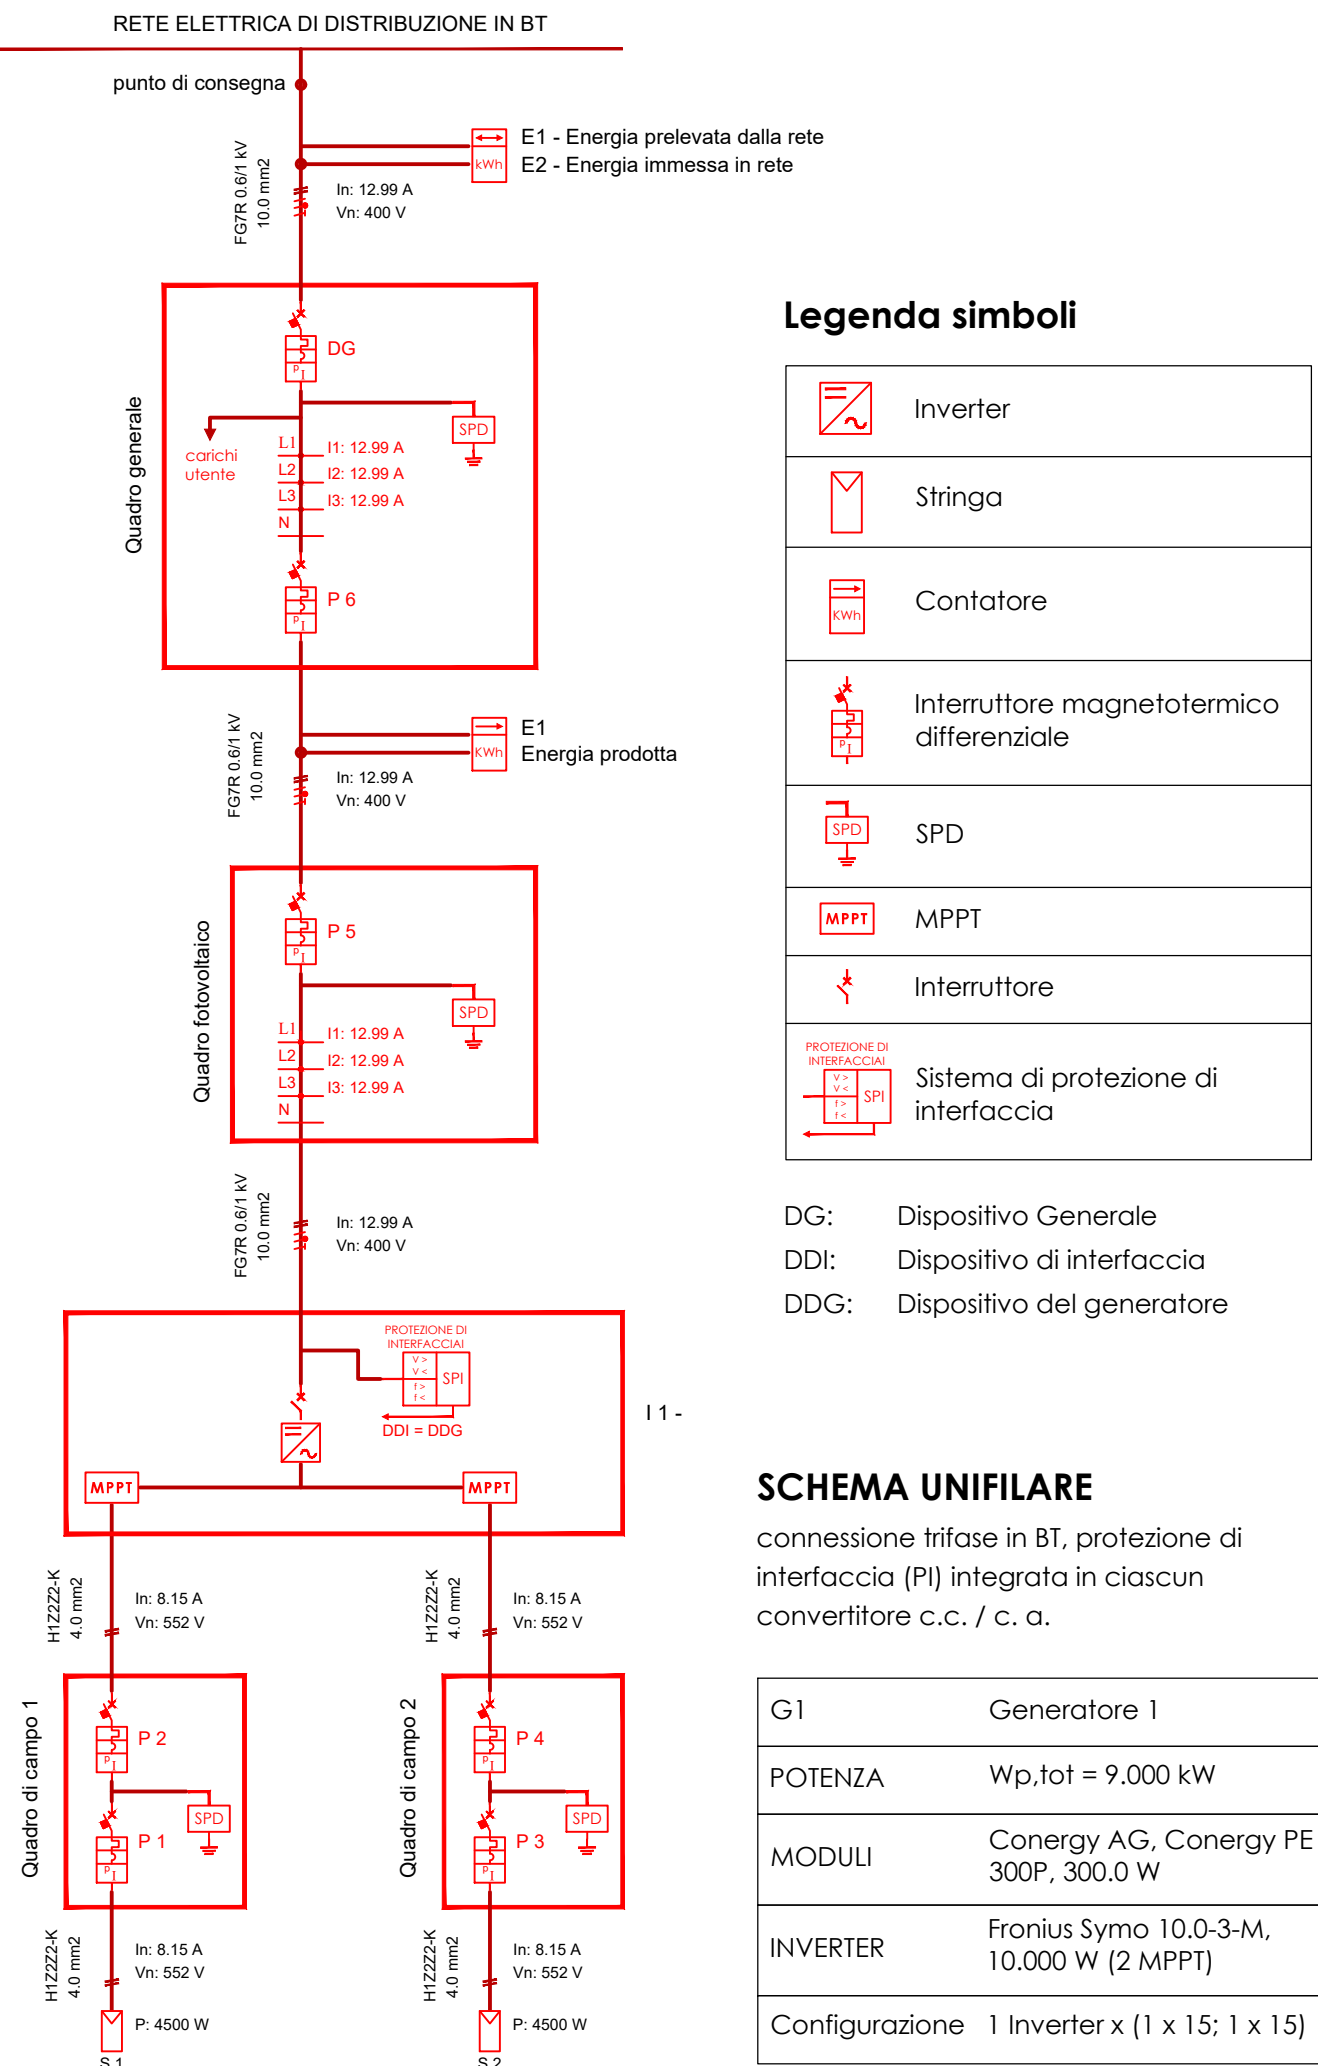

COMPLETAMENTO DELL'INTERVENTO DI EDILIZIA ABITATIVA SOSTITUTIVA PER LA REALIZZAZIONE DI 126 ALLOGGI IN VIA CUPA SPINELLI - CIRCOSCRIZIONE CHIAIANO

1° LOTTO FUNZIONALE - CUP: B62J01000030008

PROGETTO ESECUTIVO

PROGETTAZIONE ATI: INGEGNERIA E SVILUPPO S.R.L. ING. SERGIO CAMERA

San Vitaliano (NA)
Via Nazionale delle Puglie n. 263
Telefono: 0815158872
e-mail: info@ingegneria.com
info@sviluppo.com
C.I. e P.IVA n. 07818340634
COORDINAMENTO DEL PROGETTO
Ing. ANTONIO RUSSO

DIRETTORE DEI LAVORI: Ing. SERGIO CAMERA
INTEGRAZIONI SPECIALIST: Ing. FRANCESCO CIRIGLIANO
GRUPPO DI LAVORO:
Arch. VINCENZO RUSSO
Ing. PASQUALE DE LAURENTIS
Arch. MADDALENA GAGLIONE
Geom. VINCENZO AUTORINO

COMMITTENTE:
Comune di Napoli
Area Trasformazione del Territorio
Servizio Edilizia Residenziale Pubblica e Nuove Centralità

Dirigente:
Arch. PAOLA CEROTTO

RUP:
Ing. GIOVANNI DE CARLO

APPROVAZIONI:

OGGETTO:	IMPIANTO FOTOVOLTAICO: PIANTA PIANO COPERTURA - CORPO DE3	ELABORATO:	IME.DE3_25
		SCALA: 1:50 COMMESSA: I122_08 REDAZIONE: SCA VERIFICA: SR APPROVAZIONE: ARU	

Rev	Data	Motivazione	Redatto	Verificato	Approvato	Autorizzato

A termine di legge si riservano la proprietà di questo elaborato ed i diritti ad esso correlati con diritto di riproduzione, salvo esplicita autorizzazione