
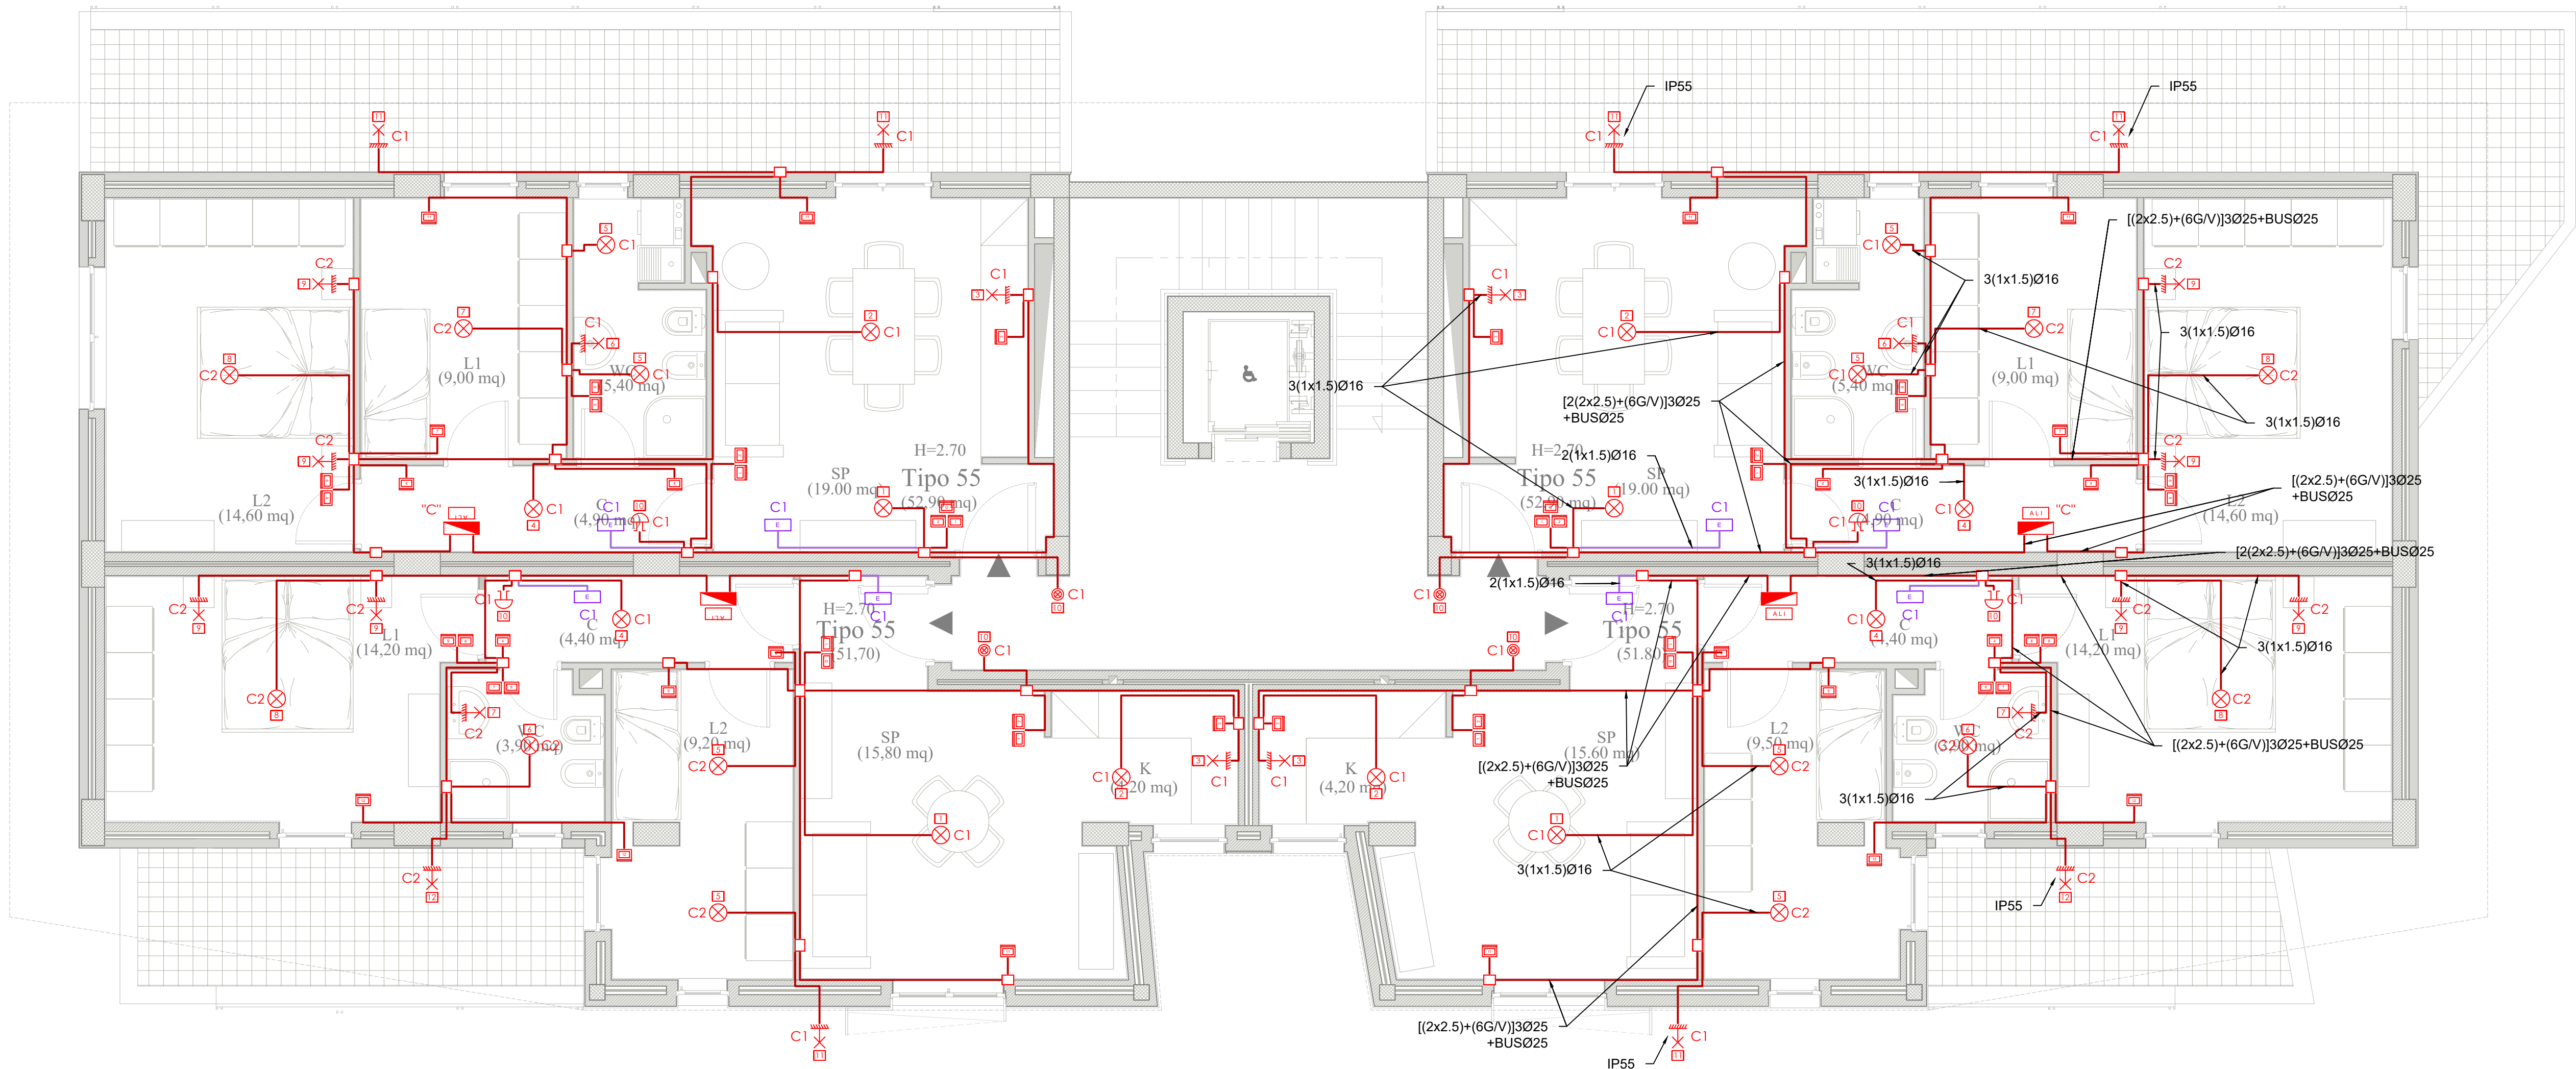


PIANTA PIANO SECONDO

- CORPO DE5 -

scala 1:50

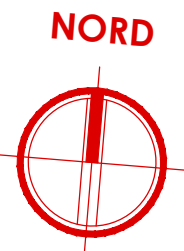

Legenda simboli

	Quadro elettrico		Punto luce a soffitto		Presa UNEL 16 A con interruttore bipolare controllata da sistema di gestione energia
	Cassetta di derivazione		Interruttore		Attuatore
	Conduttura sotto traccia		Pulsante con lampada di segnalazione		Alimentazione 24V linea BUS
	Terna di conduttori: fase, neutro, terra		Pulsante di sgancio		Plafoniera di emergenza a LED
	Montante elettrica		Presa bipasso UNEL 10/16 A		Suoneria
	Punto luce a parete		Presa bipasso 10/16 A controllata da sistema di gestione energia		Motore

OPERE PREVISTE NEL PROGETTO MA ESCLUSE DALL'APPALTO

- PRESA BIPASSO UNEL 10/16A PER ALIMENTAZIONE ELETTRICA VENTILCONVETTORE - CORRIDOIO (LINEA "C5")**
La presa bipasso posizionata nel corridoio per l'alimentazione elettrica dei ventilconvettori dell'impianto di climatizzazione è stata prevista nel presente progetto, ma verrà esclusa dall'appalto;
- PRESA BIPASSO UNEL 10/16A PER ALIMENTAZIONE ELETTRICA VENTILCONVETTORE - BAGNI (LINEA "C5")**
La presa bipasso posizionata nel bagno per l'alimentazione elettrica dei ventilconvettori dell'impianto di climatizzazione è stata prevista nel presente progetto, ma verrà esclusa dall'appalto;
- IMPIANTO DI DOMOTICA**
L'impianto di domotica è stato previsto nel presente progetto, ma verrà escluso dall'appalto e sostituito con degli interruttori tradizionali;
- LAMPADE DI EMERGENZA DEGLI ALLOGGI**
Le lampade di emergenza da posizionare negli alloggi sono state previste nel presente progetto, ma verranno escluse dall'appalto;
- GESTIONE DEI CARICHI**
Il modulo per la gestione dei carichi è stata prevista nel presente progetto, ma verrà esclusa dall'appalto;

Legenda QUADRO "A"

A	Linea: carichi normali
A1	Linea: quadro "B" cantinola
A2	Linea: quadro "C" alloggio

Legenda QUADRO "C"

C	Linea: carichi normali
C1	Linea: luci giorno
C2	Linea: luci notte
C3	Linea: prese giorno
C4	Linea: prese notte
C5	Linea: fan-colls
C6	Linea: gruppo termico
C7	Linea: chiller a pompa di calore
C8	Linea: domotica
C9	Linea: riserva

NOTE

Per i dettagli di installazine delle apparecchiature si rimanda ai particolari riportati nelle tavole da IME.PART_1 e IME.PART_2



COMPLETAMENTO DELL'INTERVENTO DI EDILIZIA ABITATIVA SOSTITUTIVA PER LA REALIZZAZIONE DI 126 ALLOGGI IN VIA CUPA SPINELLI - CIRCOSCRIZIONE CHIAIANO

1° LOTTO FUNZIONALE - CUP: B62J01000030008

PROGETTO ESECUTIVO

PROGETTAZIONE ATI: INGEGNERIA e SVILUPPO S.R.L. - ING. SERGIO CAMERA

San Vitelliano (NA)
Via Nazionale delle Puglie n. 283
Telefono 0815198672
e-mail info@ingegneria.com
pec: info@pec.ingegneria.com
C.R. e P.IVA n. 07918340634
COORDINAMENTO DEL PROGETTO
Ing. ANTONIO RUSSO

DOT. ING. **RUSSO ANTONIO**
SEZIONE A
Arch. VINCENZO RUSSO
Ing. PASQUALINO DE LAURENTIS
Arch. MADDALENA GAGLIONE
Geom. VINCENZO AUTIORINO

DIRETTORE DEI LAVORI: Ing. SERGIO CAMERA
INTEGRAZIONI SPECIALIS: Ing. FRANCESCO SIRIGNANO
GRUPPO DI LAVORO:
Arch. VINCENZO RUSSO
Ing. PASQUALINO DE LAURENTIS
Arch. MADDALENA GAGLIONE
Geom. VINCENZO AUTIORINO

COMMITTENTE: Comune di Napoli Area Trasformazione del Territorio Servizio Edilizia Residenziale Pubblica e Nuove Centralità	Dirigente: Arch. PAOLA CEROTTO	RUP: Ing. GIOVANNI DE CARLO
--	-----------------------------------	--------------------------------

APPROVAZIONI:

OGGETTO: IMPIANTO ELETTRICO - ILLUMINAZIONE ALLOGGI: PIANTA PIANO SECONDO - CORPO DE5	ELABORATO: IME.DE5_7 SCALA: 1:50 COMMESSA: H22_08 REDAZIONE: SCA VERIFICA: SIR APPROVAZIONE: ARU
---	---

01	OTTOBRE 2020	REVISIONE	PDL	SIR	ARU	RUP
Rev	Data	Motivazione	Redatto	Verificato	Approvato	Autorizzato