

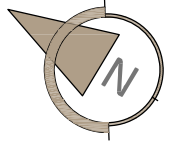


PIANTA PIANO TERRA - PROGETTO -

SCALA 1:100

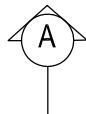


GIARDINO

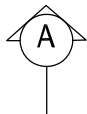

ALTRA PROPRIETA'

ALTRA PROPRIETA'

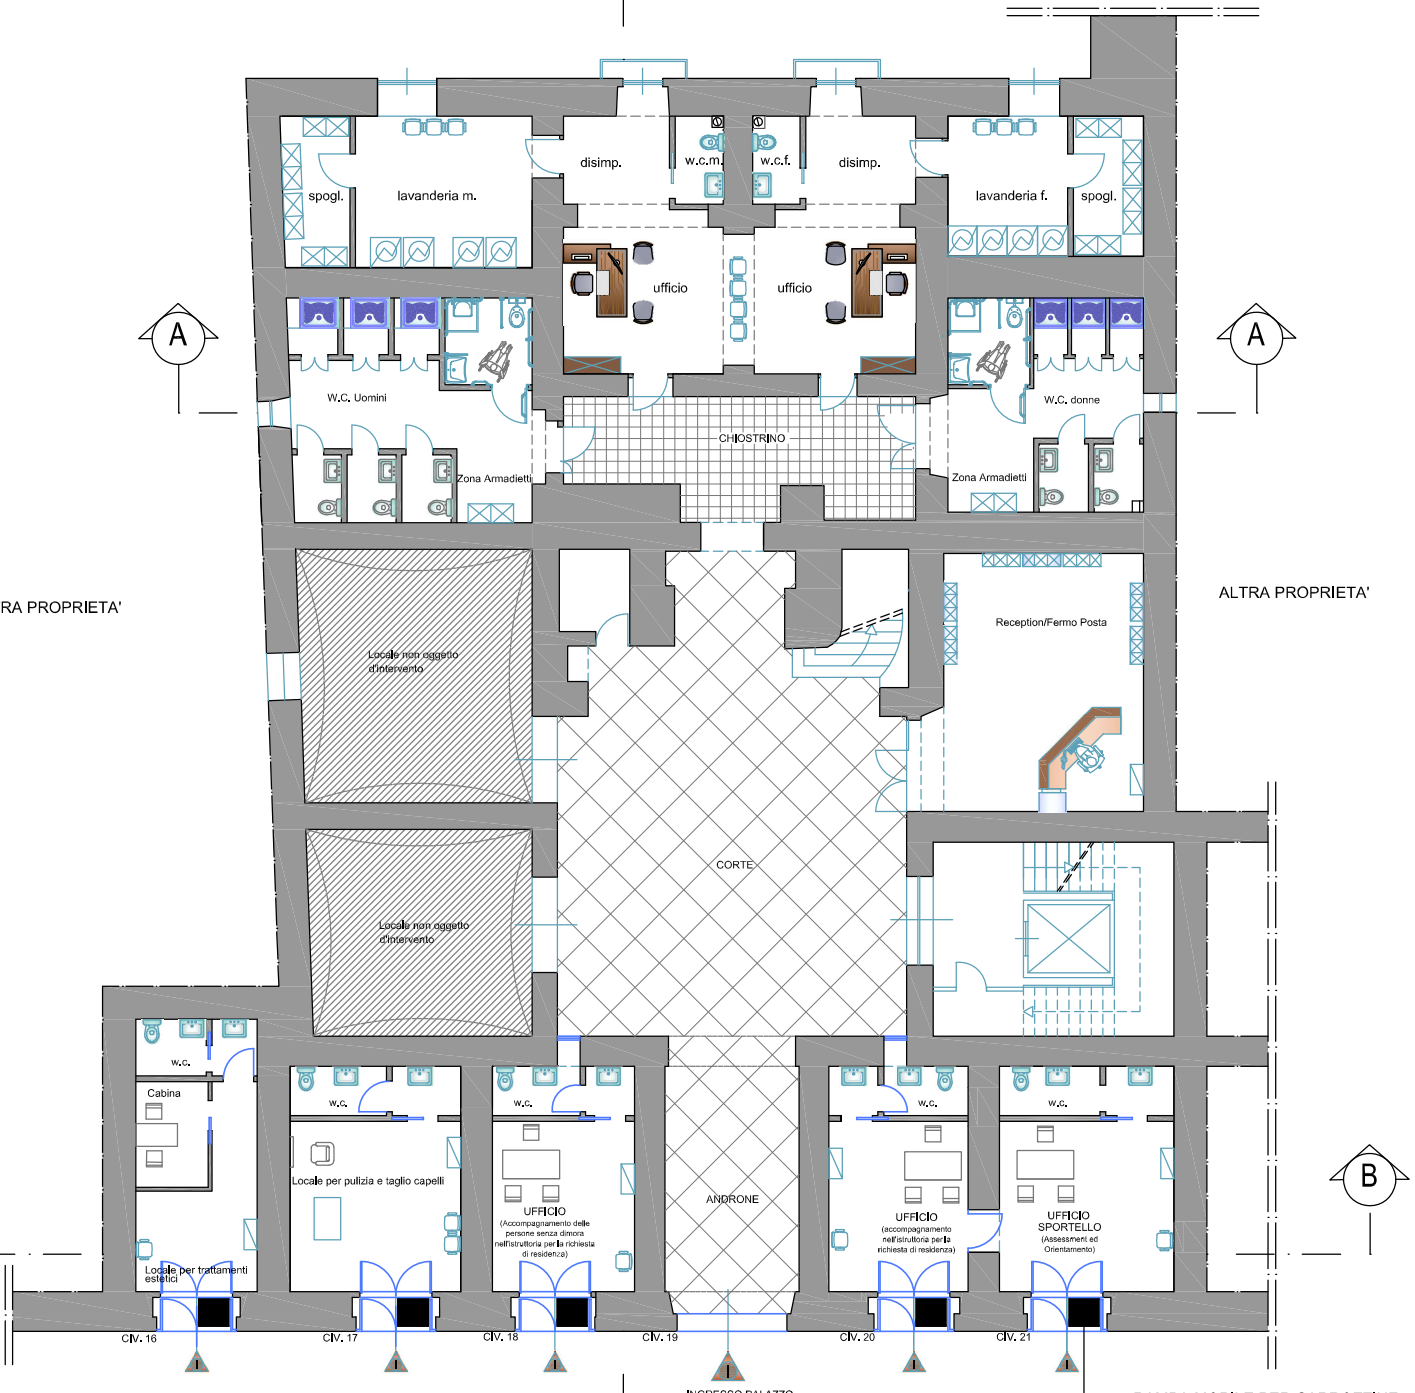

VICO SANTA MARGHERITA A FONSECA