


PIANTA PIANO COPERTURA  
- CORPO DE2 -  
scala 1:50

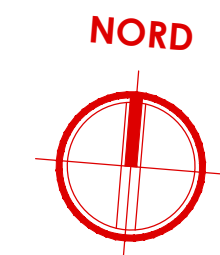

INVERTER DA 600 W - FRONIUS  
SYSMO 6.0-3-M




MODULO FOTOVOLTAICO DA  
300 Wp - CONERGY PE 300P

Legenda simboli

	<b>Pannello fotovoltaico</b> Modulo fotovoltaico da 300 Wp - Conergy PE 300P DIMENSIONI: 1960 x 990 x 45 (h) mm - Potenza massima: >300W - Carico massimo ammissibile: 5400 Pa
	Linea fotovoltaico
	Montante elettrica

	Quadro CC
	Inverter
	Quadro CA
	Contatore
	Quadro generale

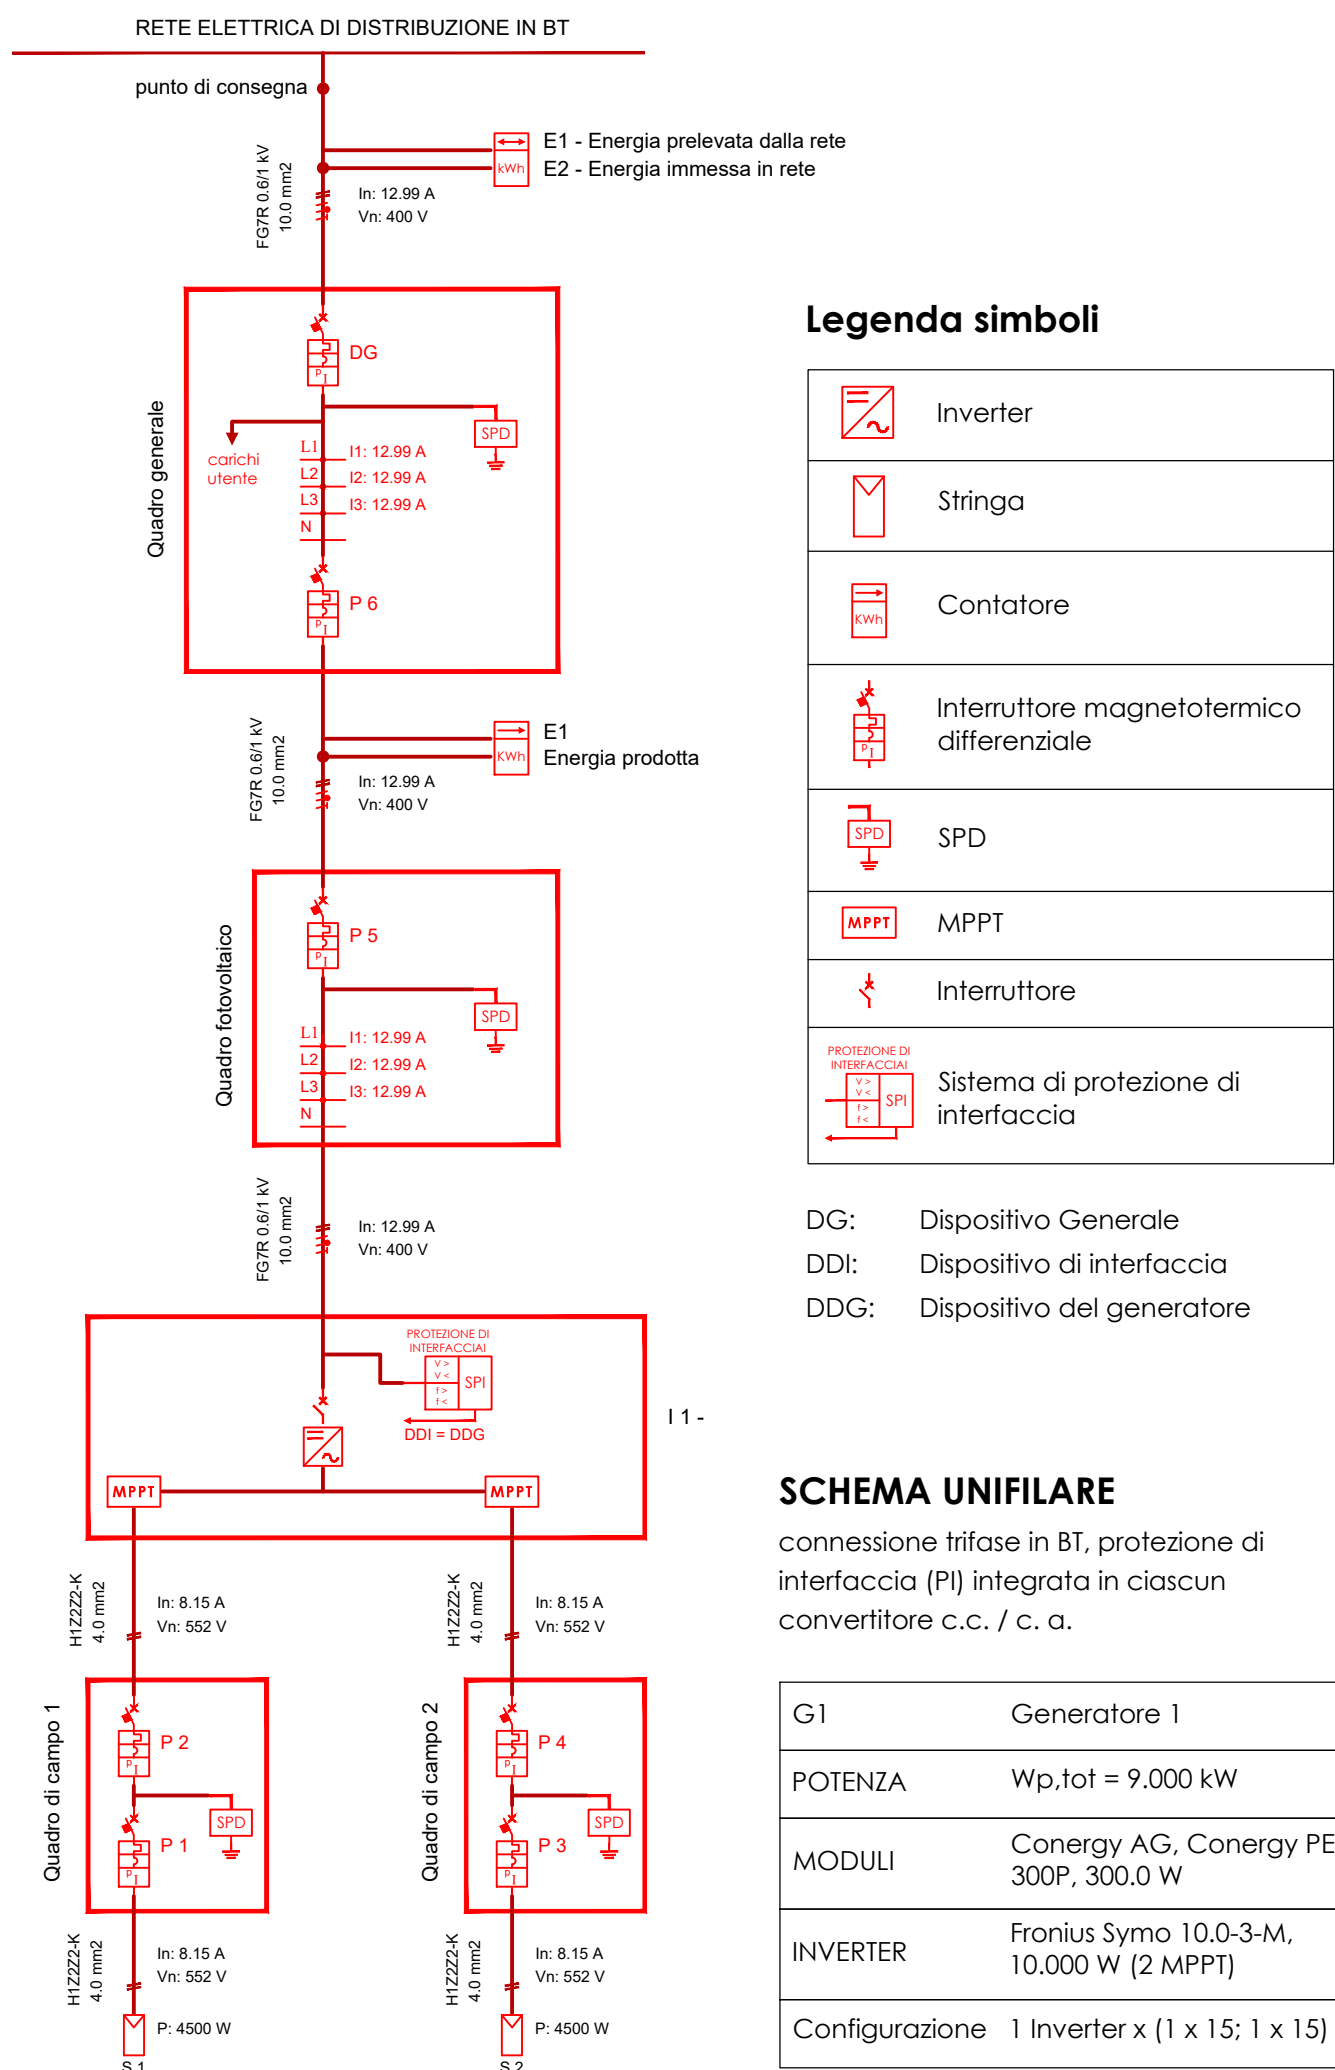

COMPLETAMENTO DELL'INTERVENTO DI EDILIZIA ABITATIVA SOSTITUTIVA PER LA REALIZZAZIONE DI 126 ALLOGGI IN VIA CUPA SPINELLI - CIRCOSCRIZIONE CHIAIANO

1° LOTTO FUNZIONALE - CUP: B62J01000030008

PROGETTO ESECUTIVO

PROGETTAZIONE ATI: INGEGNERIA e SVILUPPO S.R.L. ING. SERGIO CAMERA

San Vitianno (NA)  
Via Nazionale delle Puglie n. 283  
Telefono 0815198672  
e-mail info@ingegneria.com  
pec info@ingegneria.com

COORDINAMENTO DEL PROGETTO  
Ing. ANTONIO RUSSO

DOTT. ING. **RUSSO ANTONIO**  
SEZIONE A  
N° 13012

DIRETTORE DEI LAVORI: Ing. SERGIO CAMERA  
INTEGRAZIONI SPECIALIS: Ing. FRANCESCO SIRIGNANO  
GRUPPO DI LAVORO:  
Arch. VINCENZO RUSSO  
Ing. PASQUALE DE LAURENTIS  
Arch. MADDALENA GAGLIONE  
Geom. VINCENZO AUTORINO

COMMITTENTE:  
Comune di Napoli  
Area Trasformazione del Territorio  
Servizio Edilizia Residenziale Pubblica e Nuove Centralità

Dirigente:  
Arch. PAOLA CEROTTO

RUP:  
Ing. GIOVANNI DE CARLO

APPROVAZIONI:

OGGETTO:  
IMPIANTO FOTOVOLTAICO:  
PIANTA PIANO COPERTURA - CORPO DE2

ELABORATO:  
**IME.DE2\_21**  
SCALA: 1:50  
COMMESSA: 1122\_08  
REDAZIONE: SCA  
VERIFICA: SIR  
APPROVAZIONE: ARU

Rev	Data	Motivazione	Redatto	Verificato	Approvato	Autorizzato

A termini di legge si riservano la proprietà di questo elaborato ed i diritti ad esso correlati con divieto di riproduzione, salvo esplicita autorizzazione