


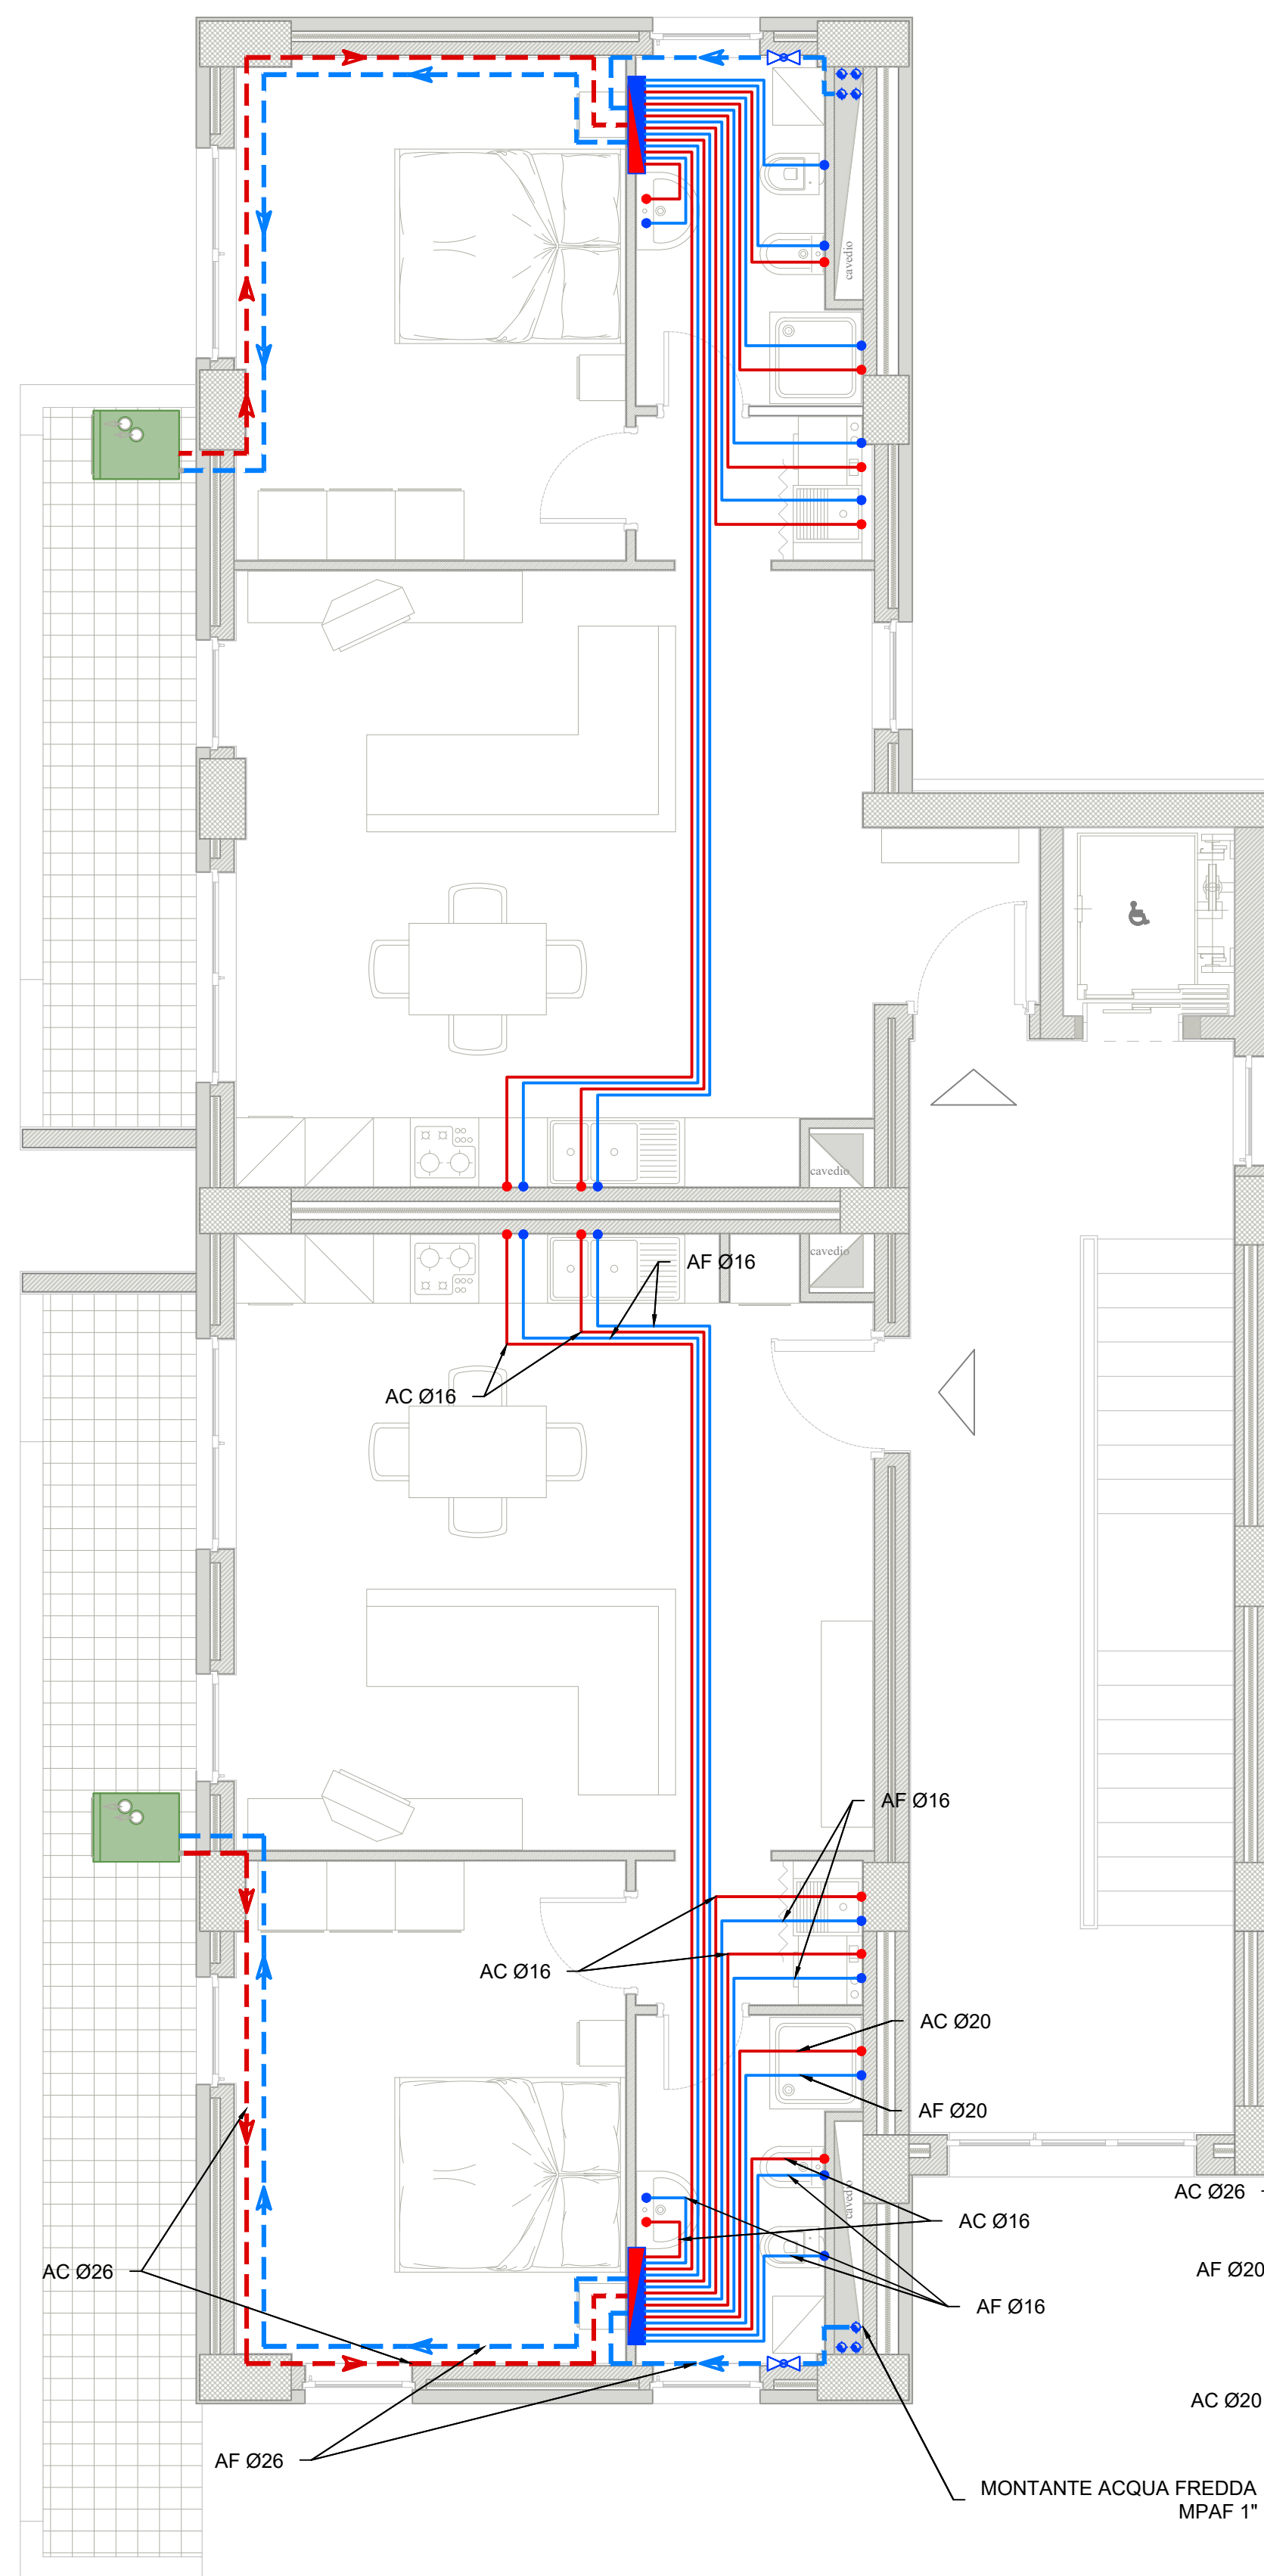

	Distr. principale acqua fredda - LPAF Tubazione in multistrato
	Distr. principale acqua calda - LPACS Tubazione in multistrato
	Distr. secondaria acqua fredda - AF Tubazione in multistrato
	Distr. secondaria acqua calda - ACS Tubazione in multistrato
	Carico impianto acqua fredda - CIAF Tubazione in multistrato

-  Saracinesca

 Gruppo termico e/o modulo idronico
(caldaia a condensazione)
Dimensioni: 600 x 750 x 1970 (h) mm

TABELLA DEI COLLEGAMENTI IDRICO-SANITARIO		
DESCRIZIONE	DIAMETRO ACQUA FREDDA (mm)	DIAMETRO ACQUA CALDA (mm)
Vaso	16	
Lavabo	16	16
Bidet	16	16
Vasca / doccia	20	20
Lavello cucina	16	16
Lastoviglie	16	16
Lavatrice	16	16
Collettore	26	26
Gruppo termico	26	26

1. Le tubazioni di collegamento fra la caldaia, il collettore Caleffi, Far o similare, e la colonna montante, saranno installate sotto traccia a pavimento; mentre le tubazioni di collegamento fra il collettore e le utenze, correranno prima sotto traccia a pavimento, e quindi in salita sotto traccia a parete verso le utenze;
2. Tutte le tubazioni di acqua calda e fredda (dorsali e distribuzione interna) saranno del tipo multistrato con coibentazione esterna conforme all'ALL.8 del DPR 412/93;
3. Riduttore di pressione, filtro acqua, valvola di intercettazione e valvola di non ritorno verranno installate nella parte di tubazione posizionata nel cavedio in posizione ispezionabile;

[illegible]

COMMITTENTE: Comune di Napoli Area Trasformazione del Territorio Servizio Edilizia Residenziale Pubblica e Nuove Centralità			Dirigente: Arch. PAOLA CEROTTO	RUP: Ing. GIOVANNI DE CARLO
---	--	--	-----------------------------------	--------------------------------

APPROVAZIONI:

OGGETTO:	ELABORATO:
IMPIANTO DI DISTRIBUZIONE ACQUA ALLOGGI: PIANTA PIANO TERZO - CORPO A-B	IMM.AB_11 SCALA: 1:50 COMMESSA: 1122_08 REDAZIONE: SCA VERIFICA: SIR APPROVAZIONE: ARU

Rev	Data	Motivazione	Redatto	Verificato	Approvato	Autorizzato	
A termine di legge ci riserviamo la proprietà di questo elaborato ed i diritti ad esso correlati con divieto di riproduzione, salvo esplicita autorizzazione							