


Il Sindaco di Napoli
Commissario delegato ex O.P.C.M.
n.3566 del 05/03/07

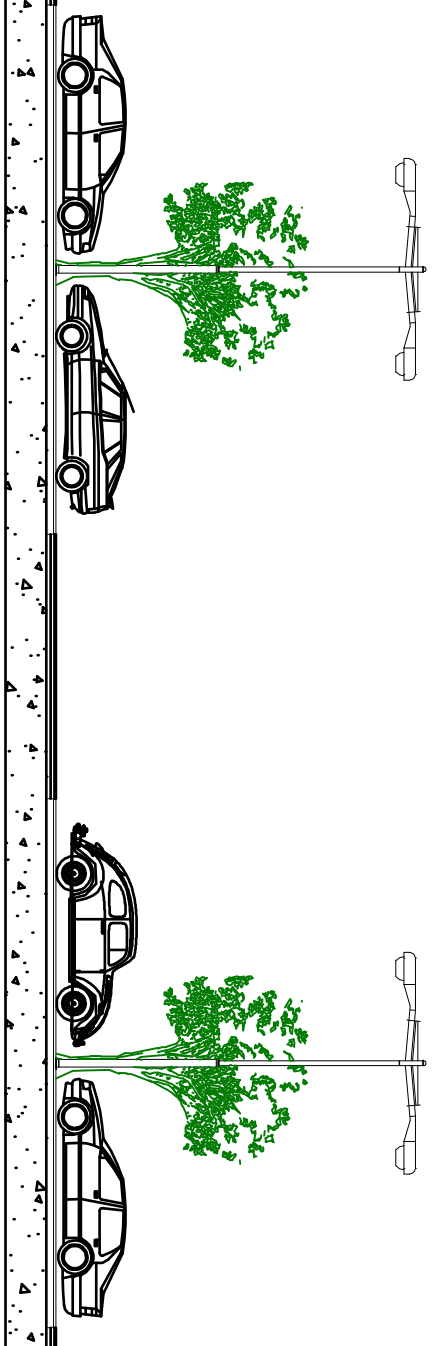

Oggetto

AMPLIAMENTO DEL PARCHEGGIO DI SCAMBIO
INTEGRATO CHIATANO

PROGETTO ESECUTIVO

Titolo elaborato

Edificio - Pianta dispositivi e misure
antincendio - Secondo piano

Codice

EG IA4

Il Commissario Delegato
Sindaco di Napoli

on. Rosa Iervolino Russo

Il Soggetto Attuatore

on. Luigi Masana

Responsabile Unico del Procedimento
Ing. Gianfranco Pomidino

Progettisti
Ing. Fiorenzo De Cicco
Ing. Rodolfo Fiaciano
arch. Armando Tagliatela


data SETTEMBRE 2009









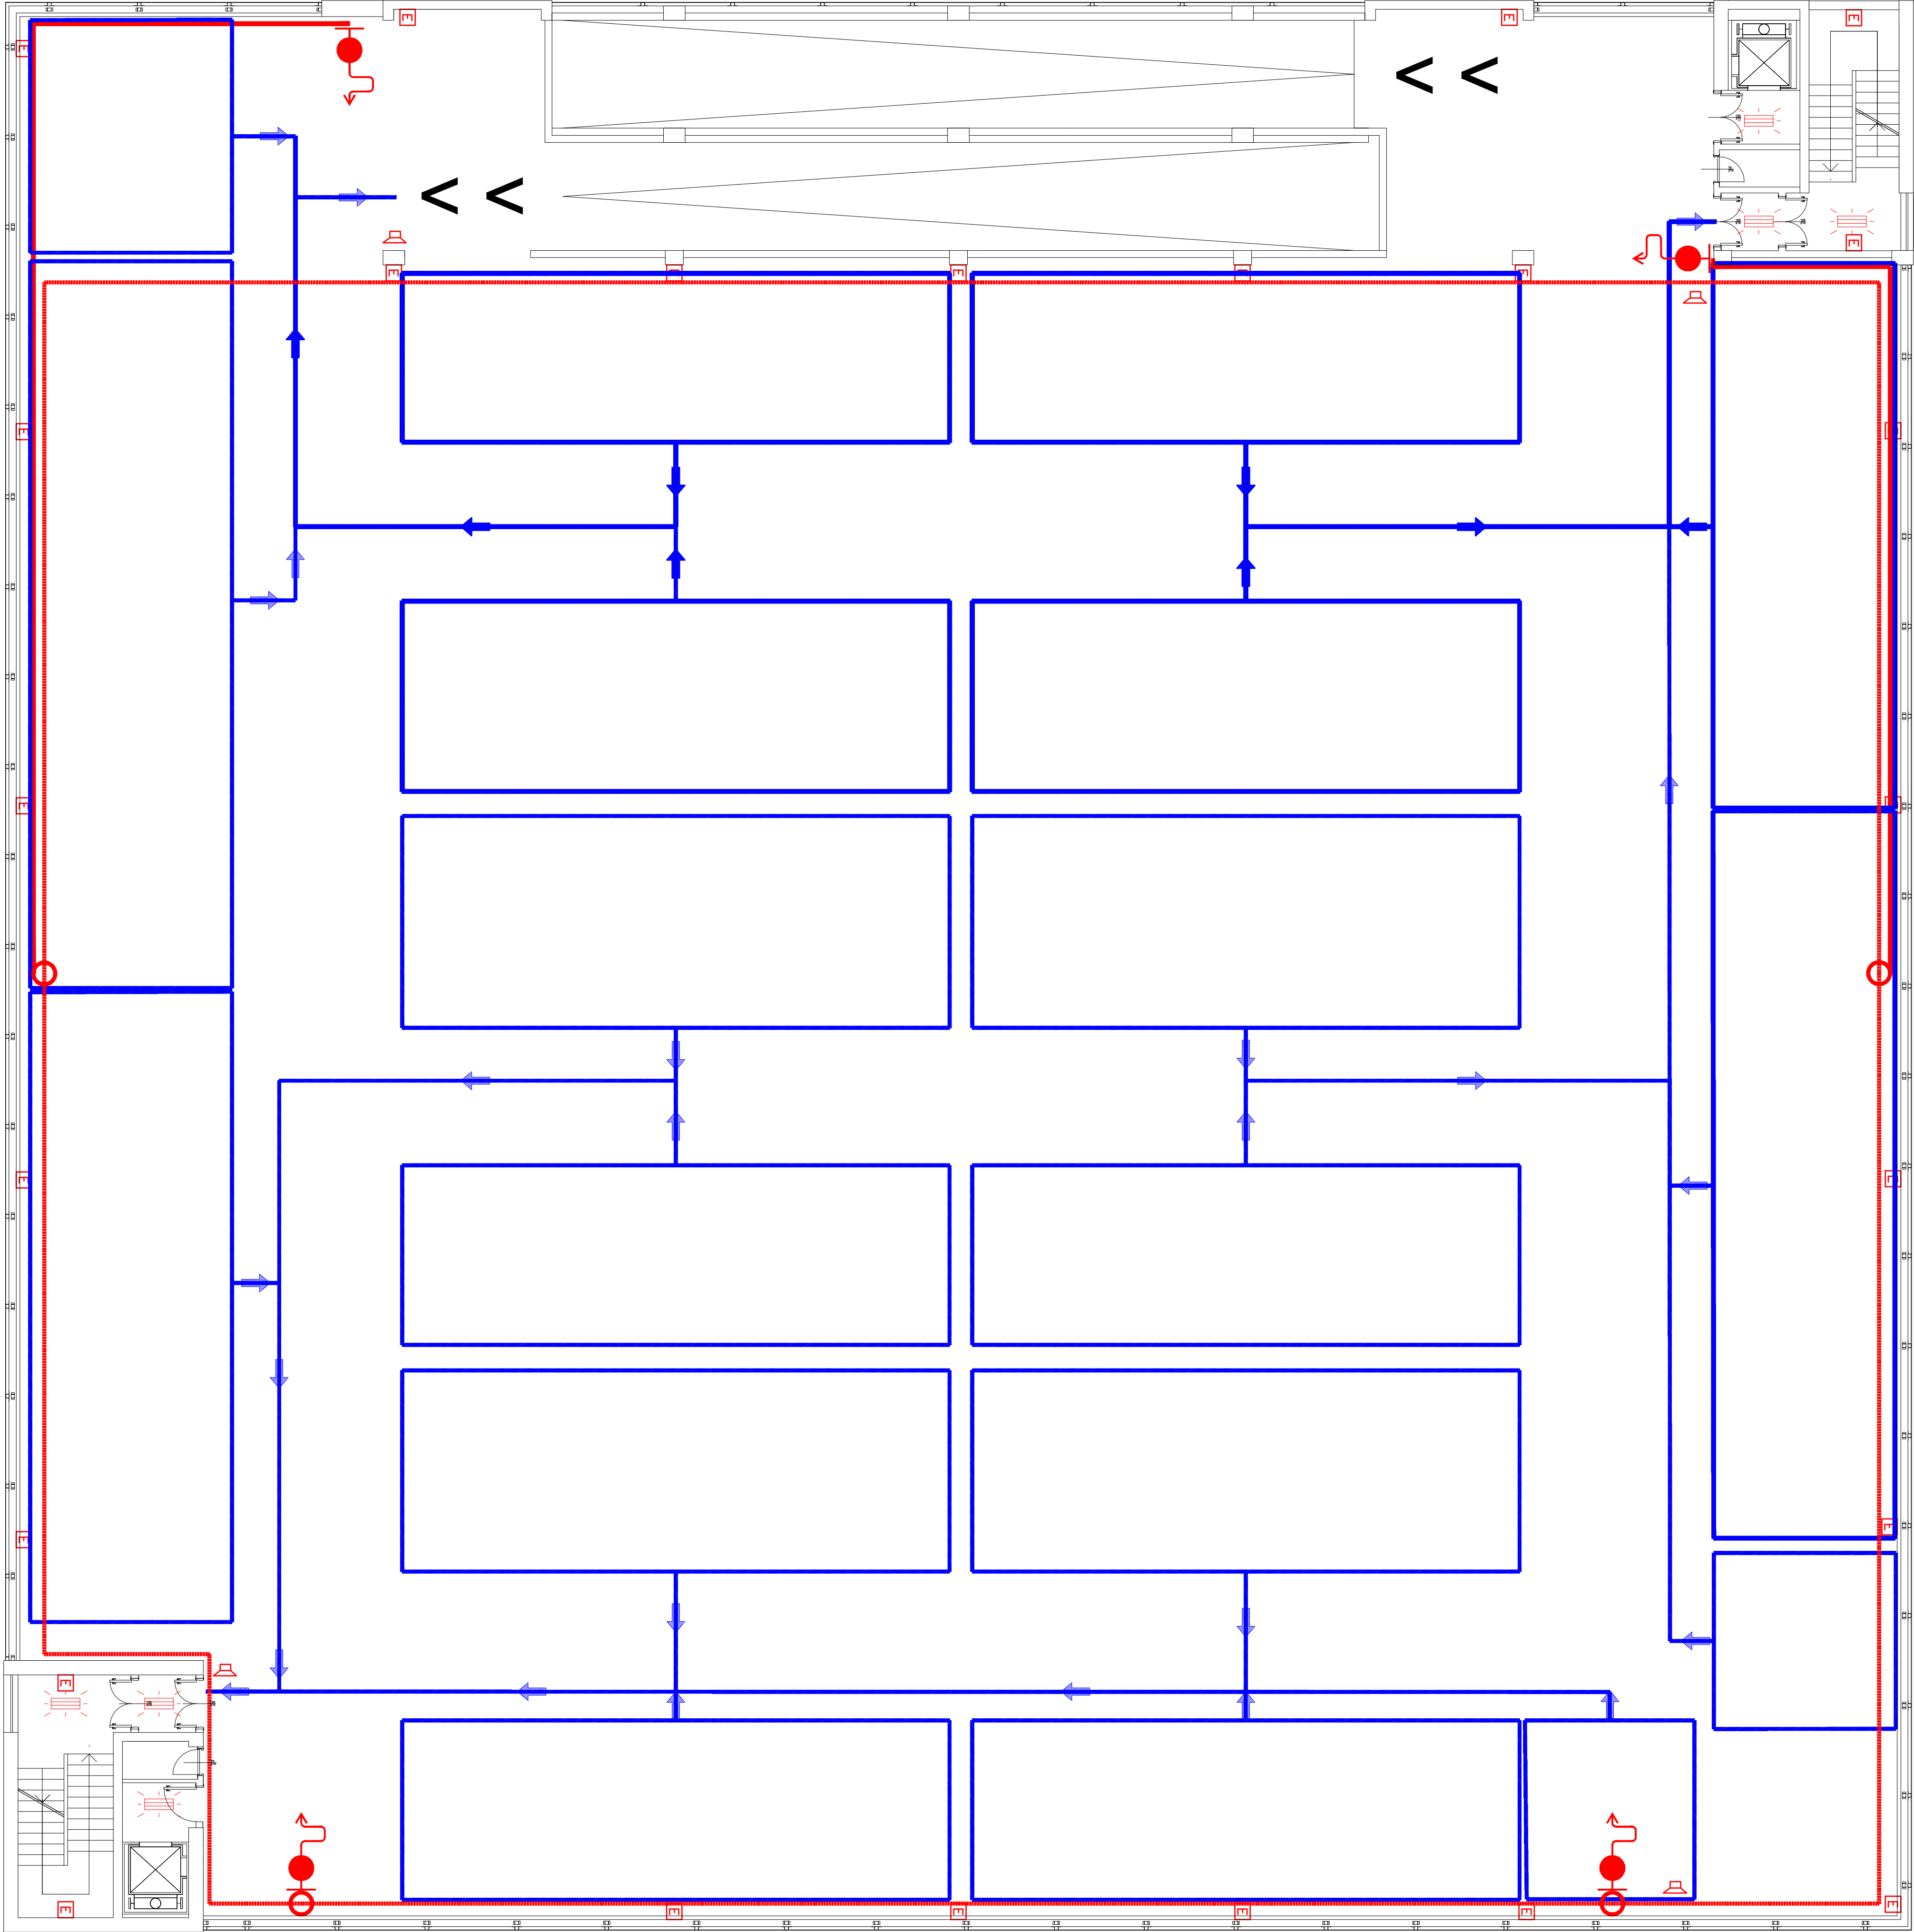


revisione

0

 scala

 1/100



LEGENDA SIMBOLI ANTINCENDIO	
SIMBOLO	DESCRIZIONE
	Gruppo attacco motopompa VV.FF. UNI 70
	Idrante ad Ingresso UNI45
	Idrante esterno UNI45
	Montante
	Porta con caratteristiche REI 120
	Estintore 21A89B
	Altoparlante/Sirena allarme
	Vie di seccolo
	Tubo antincendio
	Percorsi di uscita
	Lampade autoalimentate di illuminazione di emergenza