

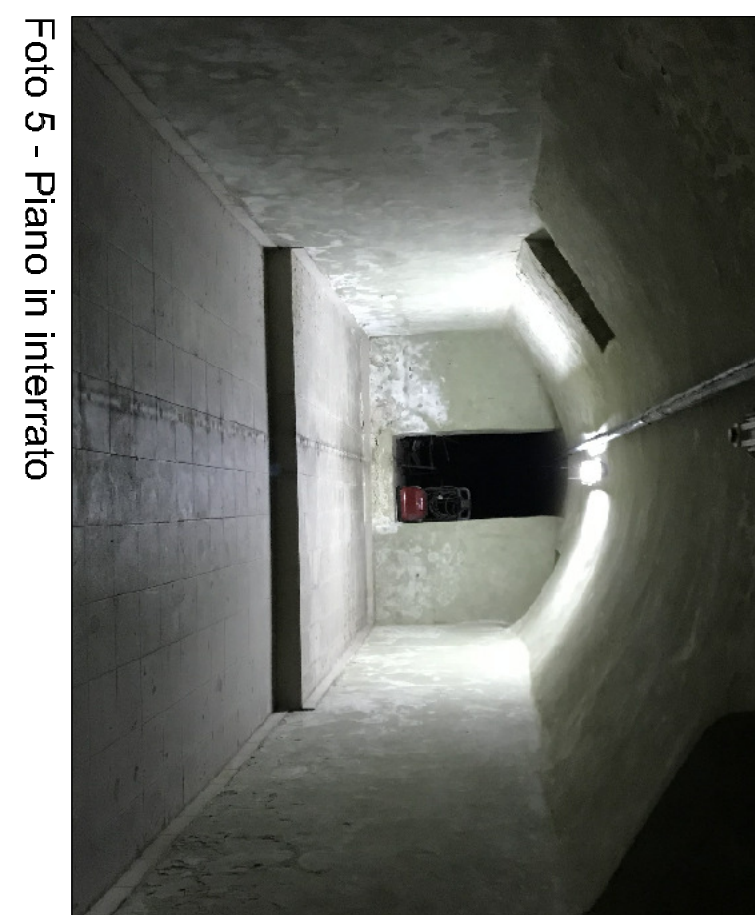


Pianta Piano Interrato - scala 1:200

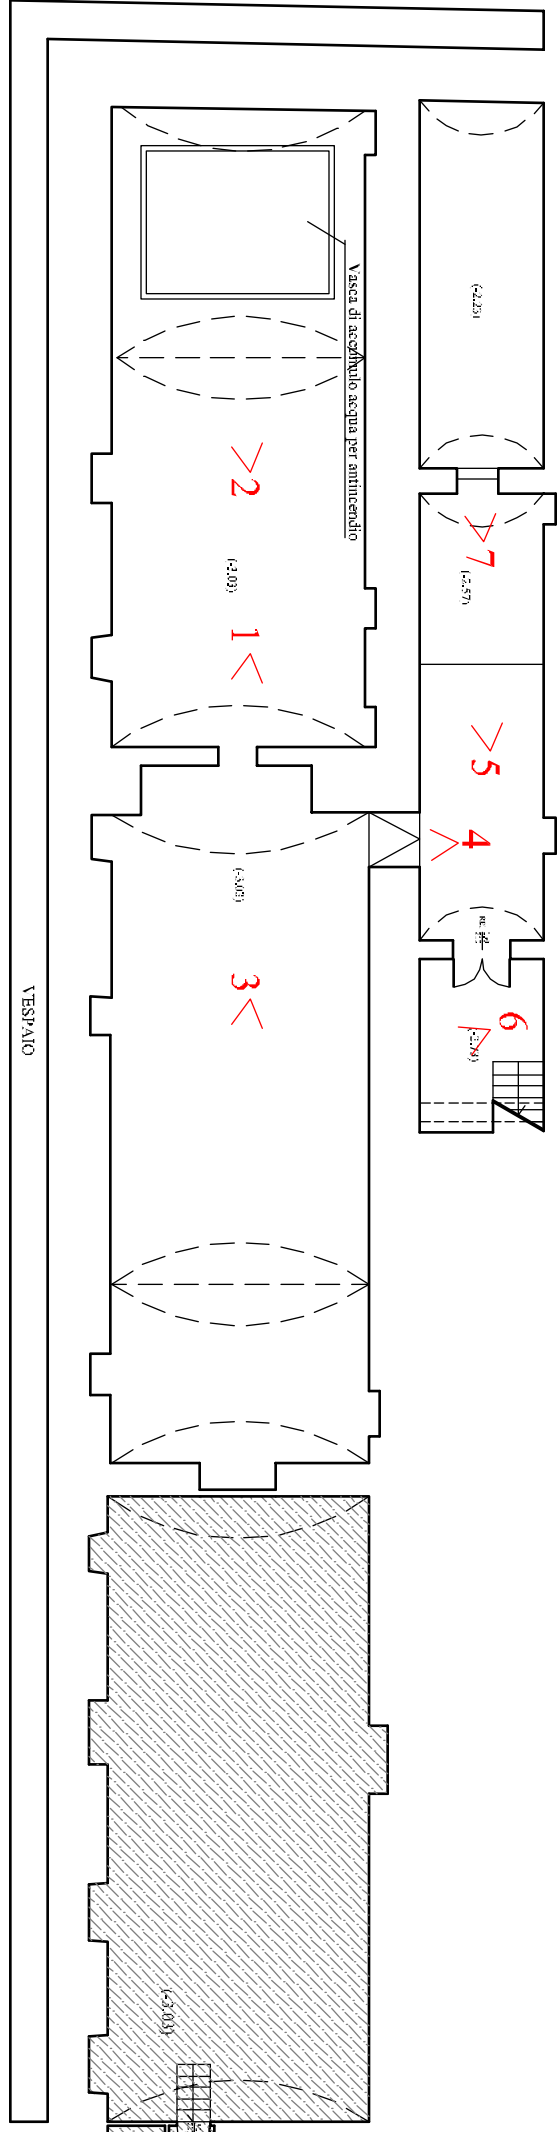


Pianta Piano Terra - scala 1:200

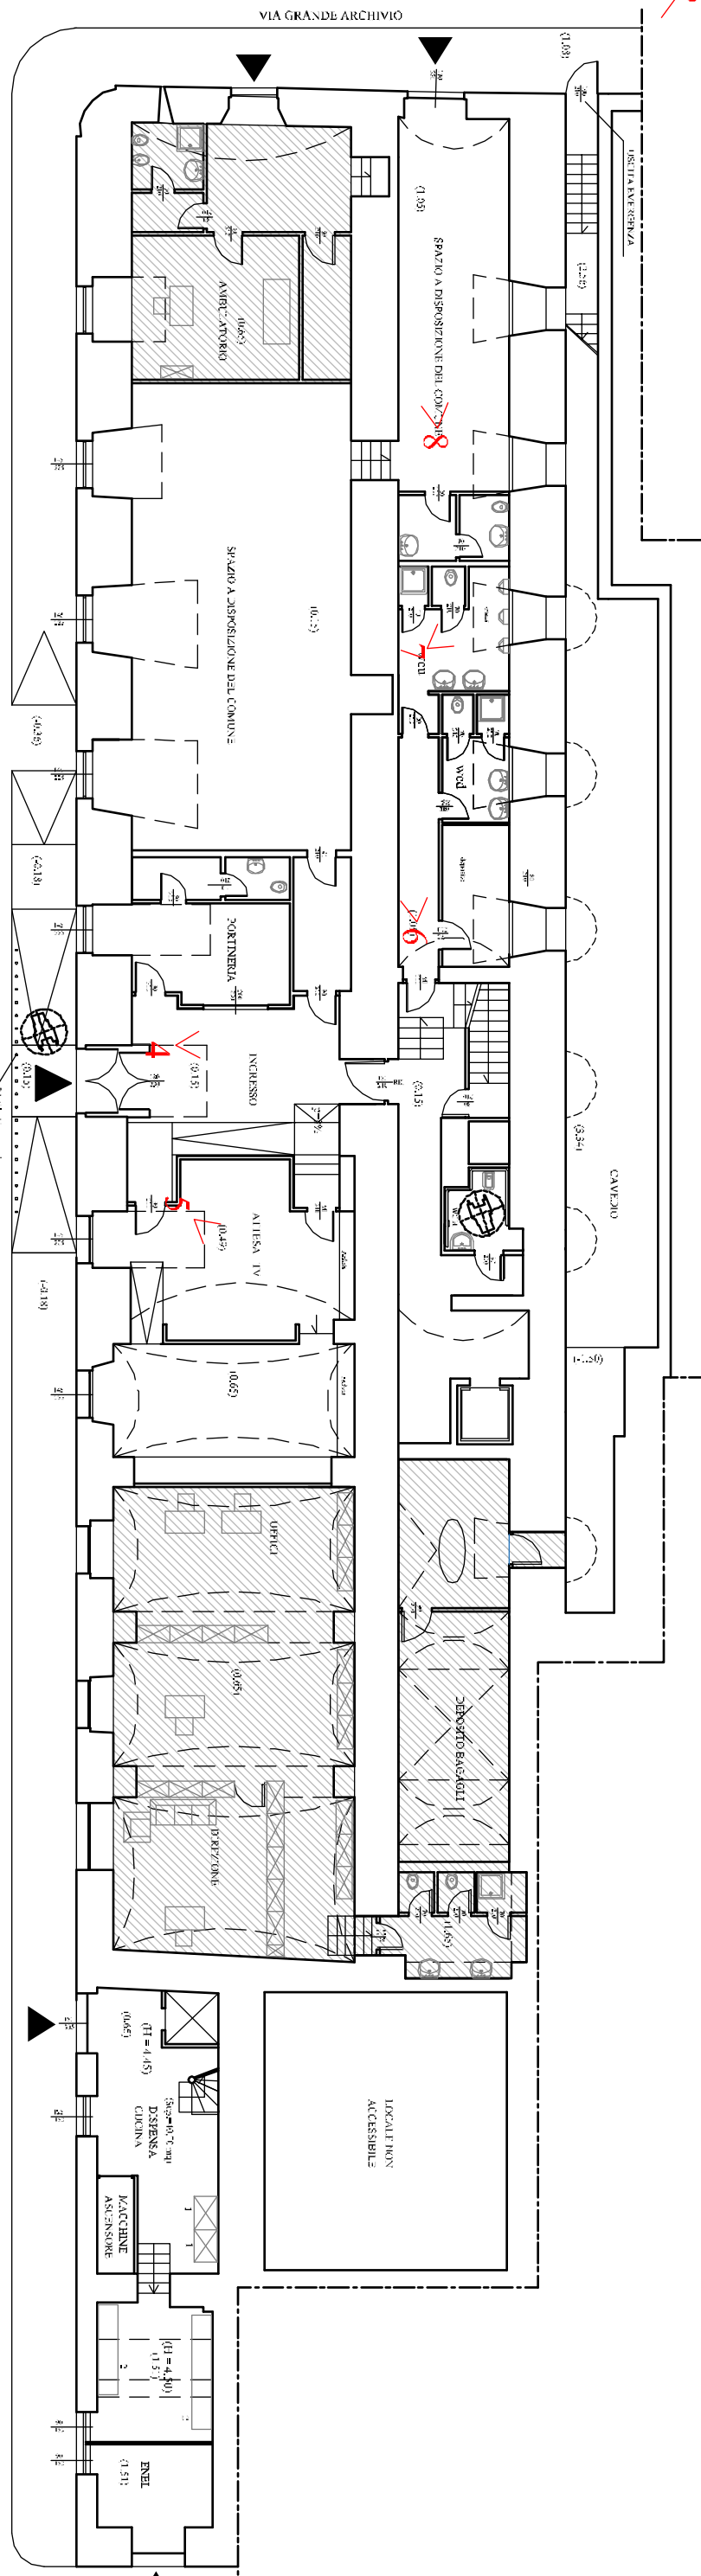


1<

>2

Pianta Piano Primo - scala 1:200

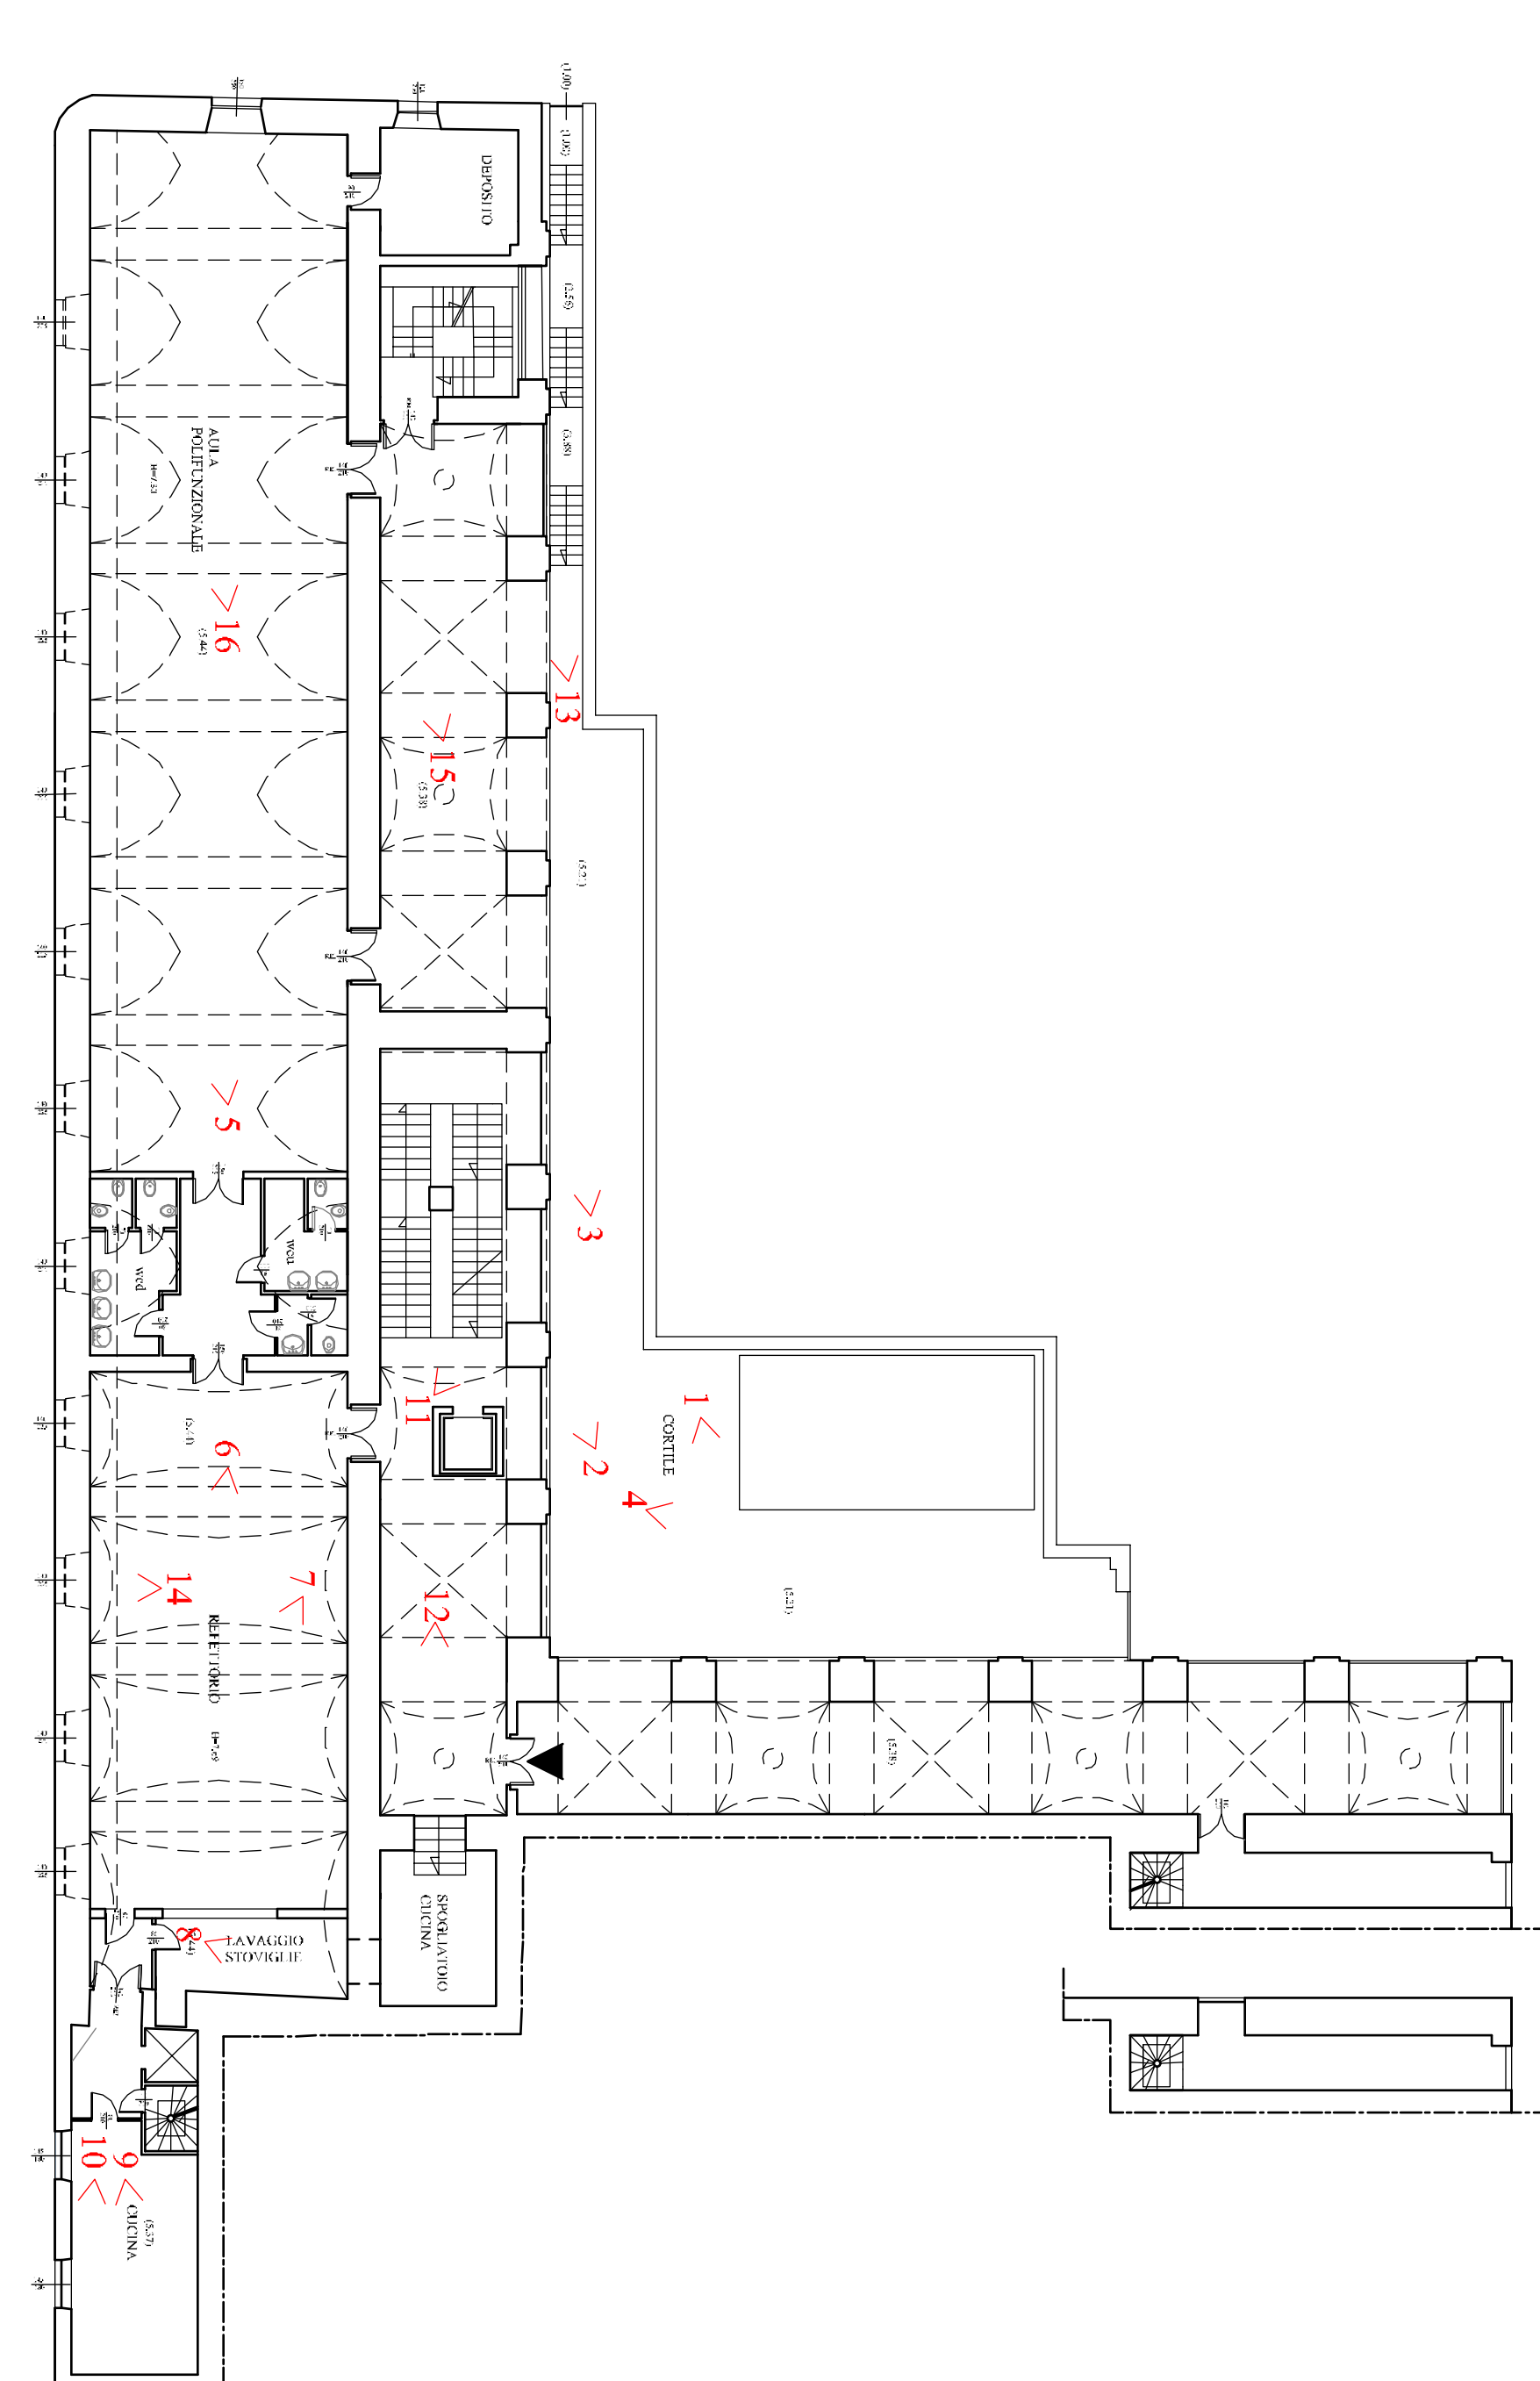

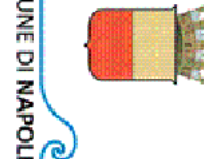 DIREZIONE CENTRALE PATRIMONIO <i>Servizio P.R.M. (Progettazione Realizzazione Manutenzione) Patrimonio Comunale</i>	
TITOLO PROGETTO "Recupero Centro Prima Accoglienza ex Dormitorio Pubblico - Via De Blasis" - codice progetto NAA 1.1 e (rifunzionalizzazione del dormitorio al II piano) codice progetto NAA 2.1 a (piano terra lavanderia) - Asse 4 "Infrastrutture per l'inclusione sociale" - Programma Operativo Nazionale "Città Metropolitane 2014 - 2020" (PON METRO).	
PROGETTO ESECUTIVO	
TITOLO ELABORATO: Documentazione Fotografica Piano interrato, piano terra e piano primo	CODICE ELABORATO: EQ REL11
SCALA: 1:200	
DATA: Aprile 2018	
I PROGETTISTI: Arch. Fabio Ferraro Arch. Roberto Vianiglesi Ing. Giuseppe Di Nuzzo Ing. Giovanni Toscano	IL R.E.L.: Arch. Guglielmo Pescatore IL DIRETTE: Ing. Francesco Ciccarri

