
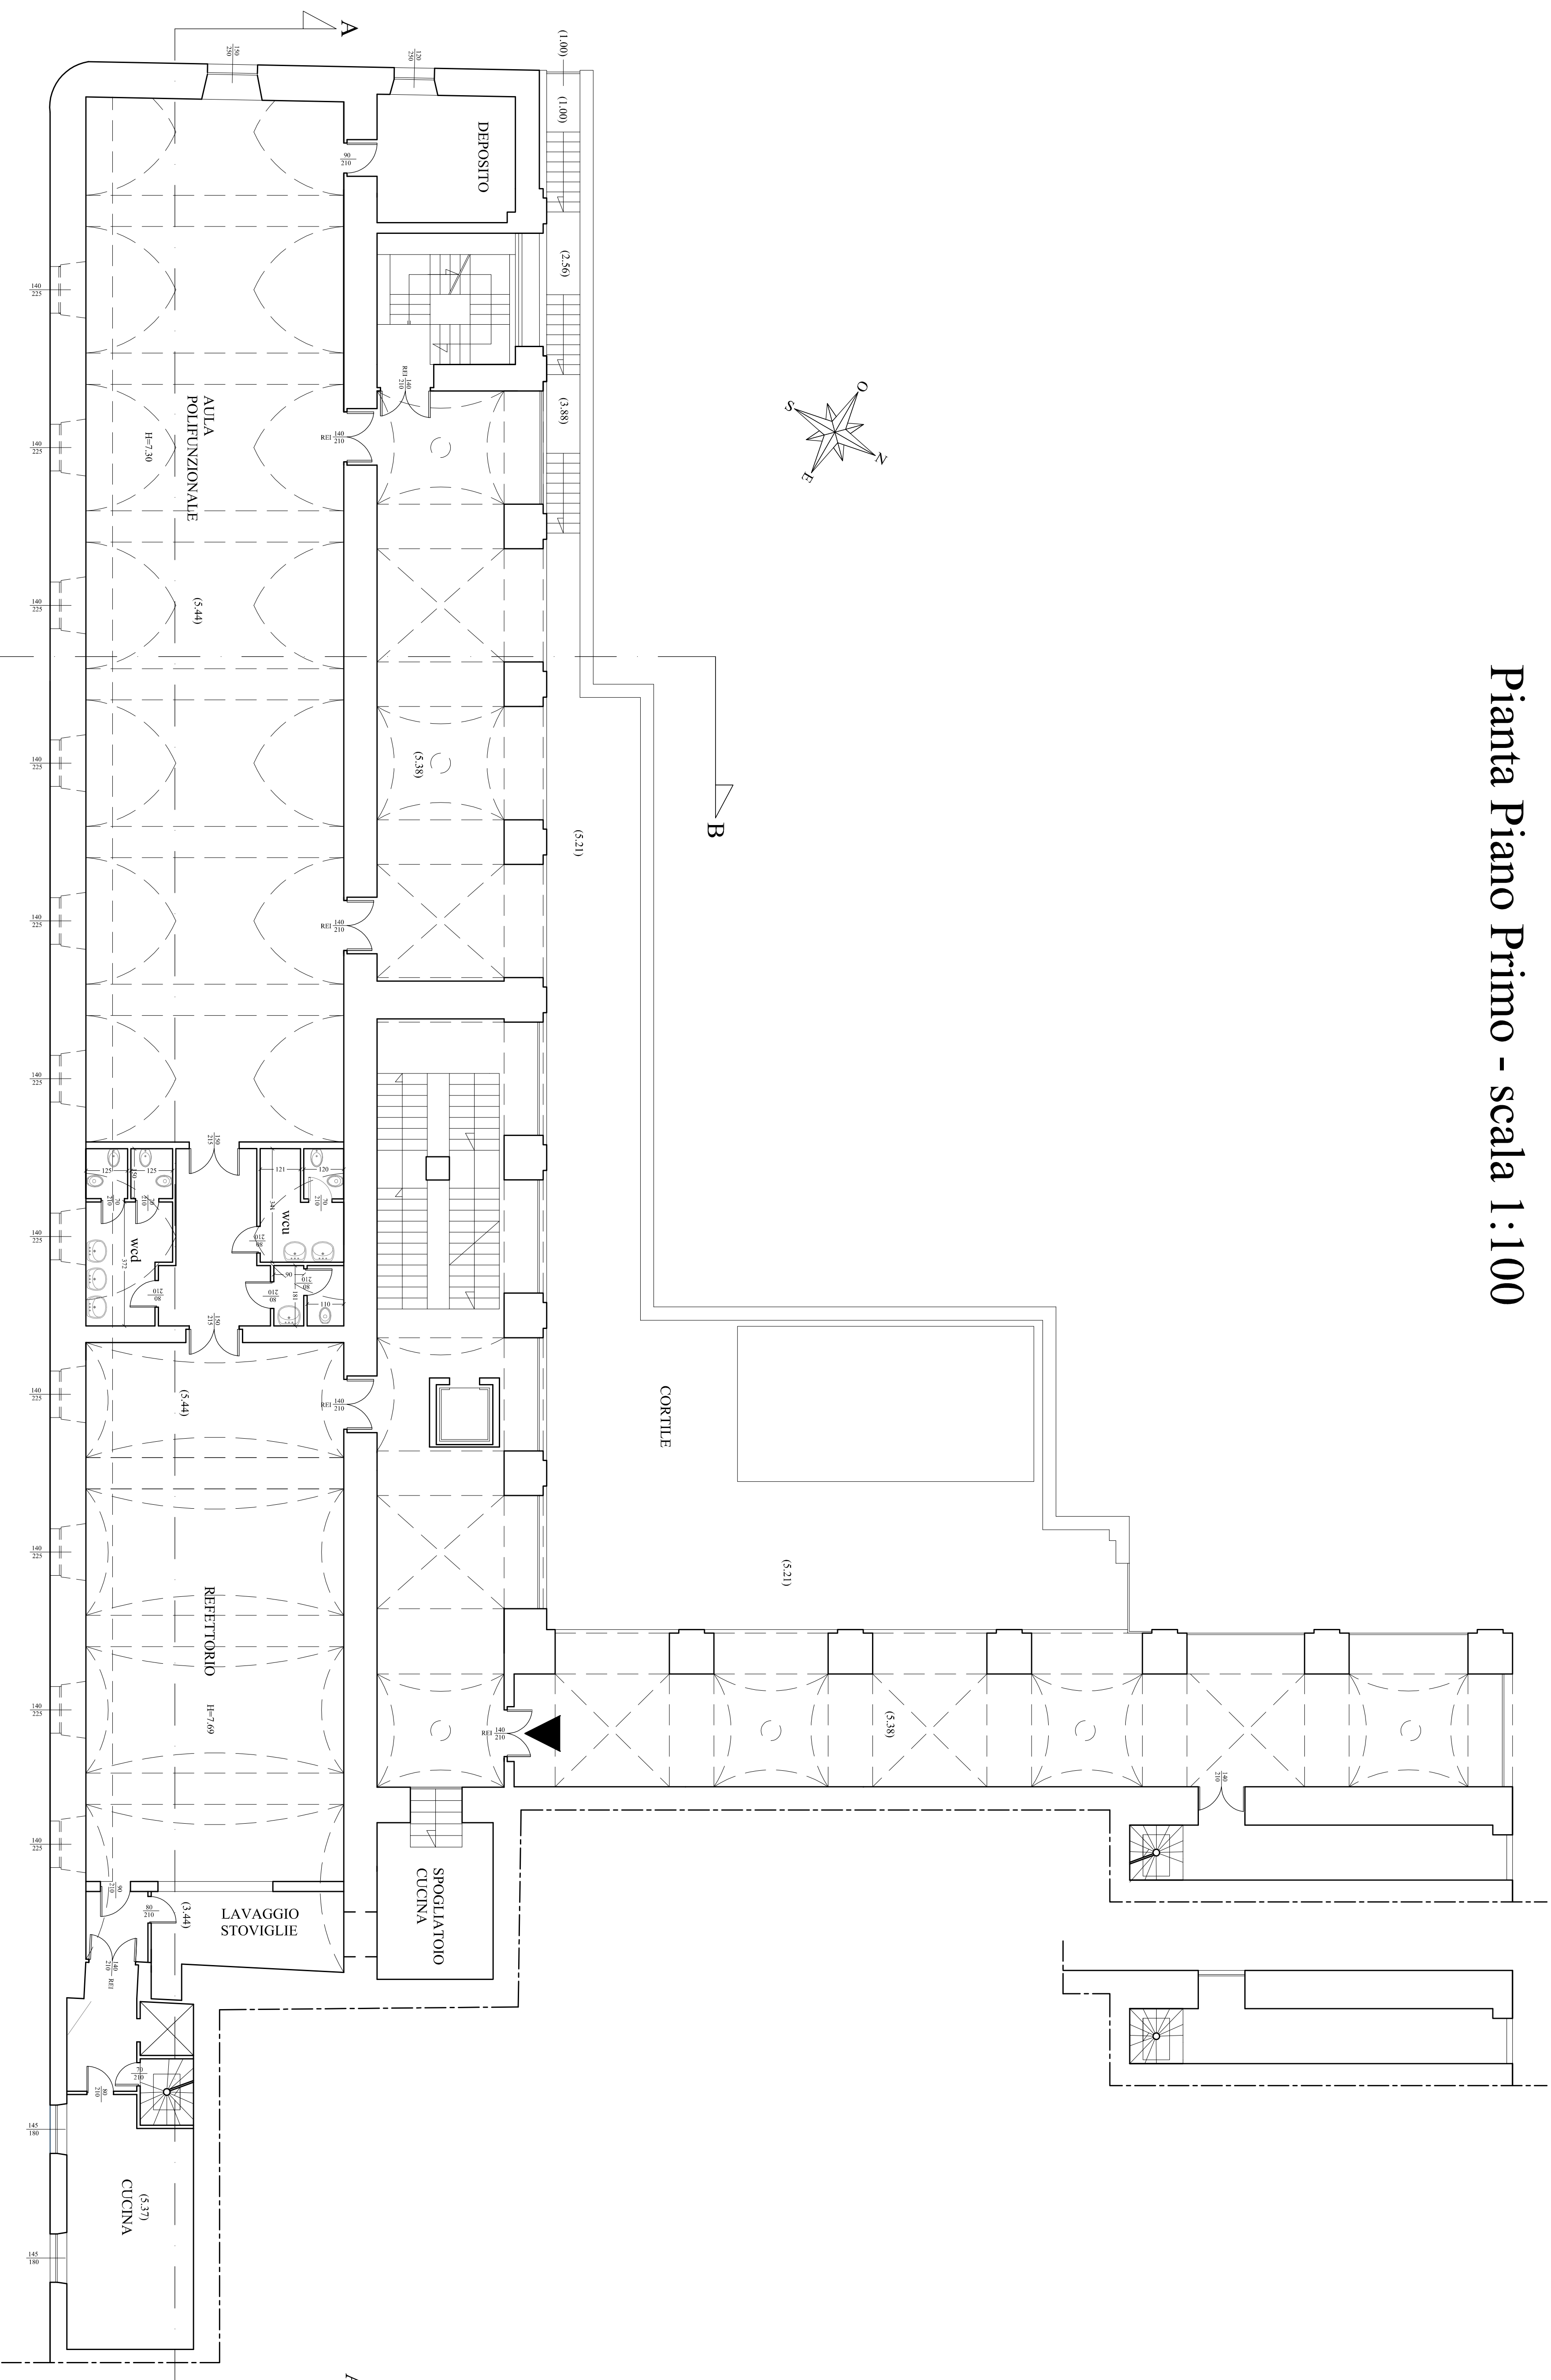
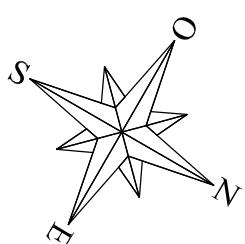


Pianta Piano Primo - scala 1:100

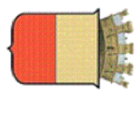

 <p>COMUNE DI NAPOLI</p>	
<p><b>DIREZIONE CENTRALE PATRIMONIO</b></p> <p>Servizio P.R.M. (Progettazione Realizzazione Manutenzione) Patrimonio Comunale</p>	
<p><b>TITOLO PROGETTO</b></p> <p>"Recupero Centro Prima Accoglienza ex Dormitorio Pubblico - Via De Blasis" - codice progetto NA4.1.1.e (rifunzionalizzazione del dormitorio al piano) codice progetto NA4.2.1.a (piano terra lavanderia) - Asse 4 "Infrastrutture per l'inclusione sociale" - Programma Operativo Nazionale "Città Metropolitane 2014 - 2020" (PON METRO).</p>	
<p><b>PROGETTO ESECUTIVO</b></p>	
<p><b>TITOLO ELABORATO:</b></p> <p>Stato dei Luoghi Pianta Piano Primo (q.ta m +5,44)</p>	<p><b>CODICE ELABORATO:</b></p> <p>EG R13</p> <p><b>SCALA:</b></p> <p>1:100</p> <p><b>DATA:</b></p> <p>Aprile 2018</p>
<p><b>I PROGETTISTI:</b></p> <p>Arch. Fabio Ferriero</p> <p>Arch. Roberto Viscogliosi</p> <p>Ing. Giuseppe Di Nuzzo</p> <p>Ing. Giovanni Toscano</p>	<p><b>IL R.U.P.:</b></p> <p>Arch. Guglielmo Pescatore</p> <p><b>IL DIRIGENTE:</b></p> <p>Ing. Francesco Cucchi</p>
