
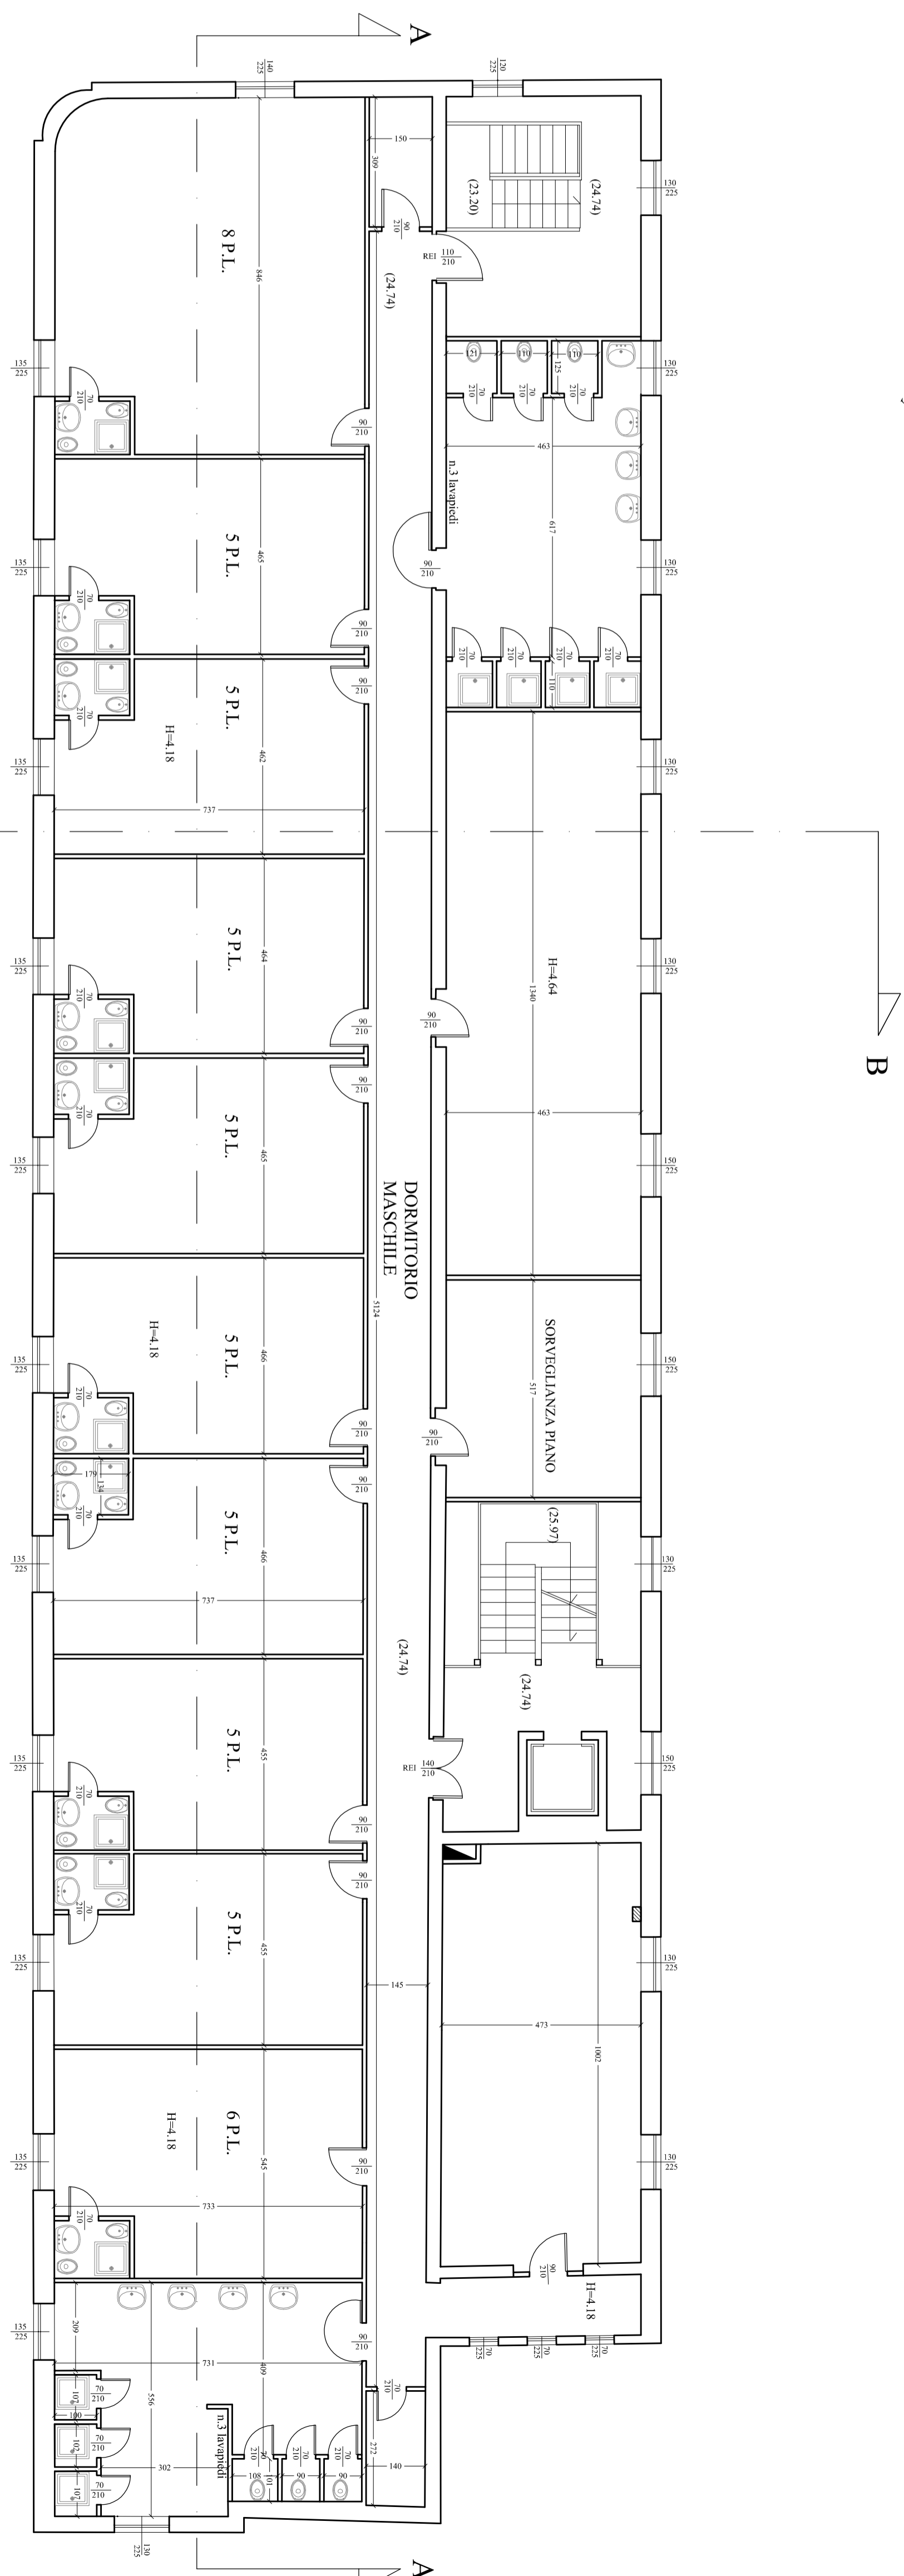
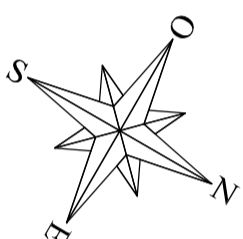


# Pianta Piano Quarto - scala 1:100

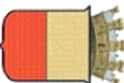

 <p><b>COMUNE DI NAPOLI</b></p> <p><b>DIREZIONE CENTRALE PATRIMONIO</b></p> <p>Servizio P.R.M. (Progettazione Realizzazione Manutenzione) Patrimonio Comune</p>	
<p><b>TITOLO PROGETTO</b></p> <p>"Recupero Centro Prima Accoglienza ex Dominio Pubblico - Via De Blasius" - codice progetto NA4.1.1.e (vifunzionalizzazione del dominio al II piano) codice progetto NA4.2.1.a (piano terra lavanderia) - Asse 4 "Infrastrutture per l'inclusione sociale" - Programma Operativo Nazionale "Città Metropolitane 2014 - 2020" (PON METRO).</p>	
<p><b>PROGETTO ESECUTIVO</b></p>	
<p><b>TITOLO ELABORATO:</b></p> <p>Stato dei Luoghi Pianta Piano Quarto (q.ta m +24.74)</p>	<p><b>CODICE ELABORATO:</b></p> <p>EG RIL6</p> <p><b>SCALA:</b></p> <p>1:100</p> <p><b>DATA:</b></p> <p>Aprile 2018</p>
<p><b>I PROGETTISTI:</b></p> <p>Arch. Fabio Ferriero</p> <p>Arch. Roberto Viscogliosi</p> <p>Ing. Giuseppe Di Nuzzo</p> <p>Ing. Giovanni Toscano</p>	<p><b>IL R.U.P.:</b></p> <p>Arch. Guglielmo Pescatore</p> <p><b>IL DIRIGENTE:</b></p> <p>Ing. Francesco Cucari</p>