
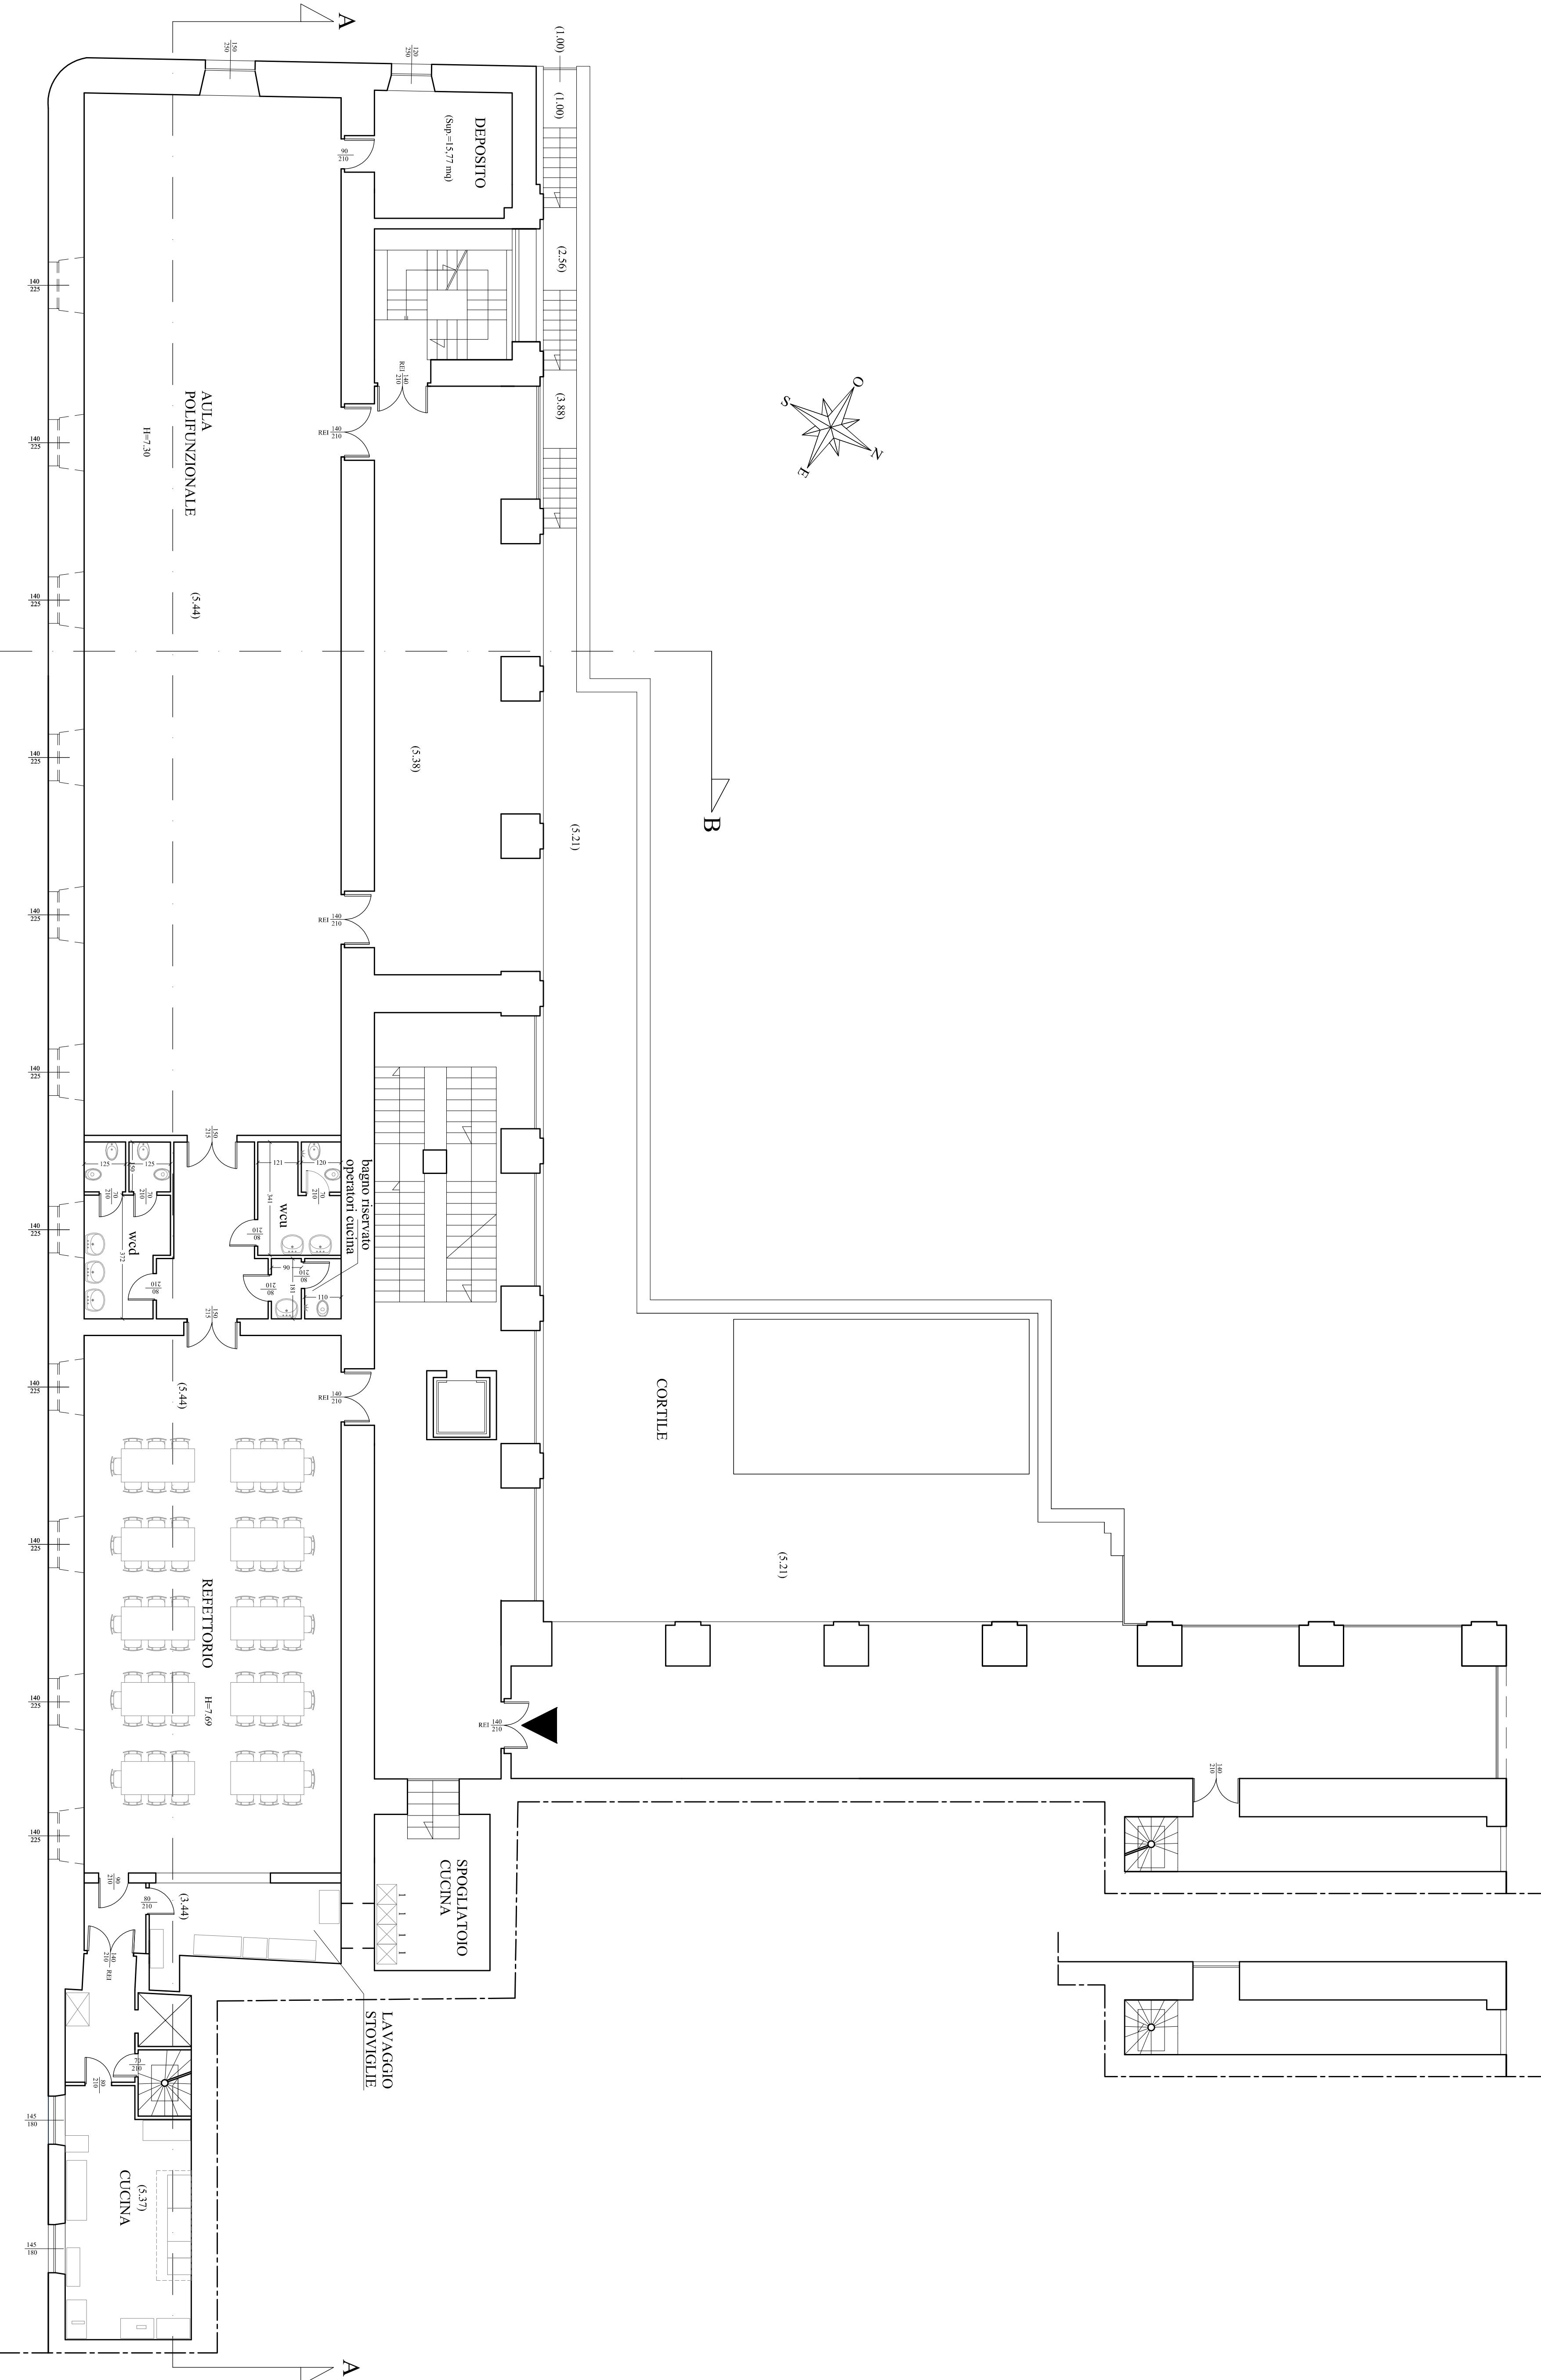


Pianta Piano Primo - scala 1:100

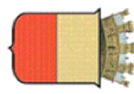

 <p>COMUNE DI NAPOLI</p>							
<p align="center"><b><u>DIREZIONE CENTRALE PATRIMONIO</u></b></p> <p align="center">Servizio P.R.M. (Progettazione Realizzazione Manutenzione) Patrimonio Comunale</p>							
<p align="center"><b>TITOLO PROGETTO</b></p> <p align="center">"Recupero Centro Prima Accoglienza ex Dormitorio Pubblico - Via De Blasis" - codice progetto NA4.1.1 e (rifunionalizzazione del dormitorio al II piano) codice progetto NA4.2.1 a (piano terra lavanderia) - Asse 4 "Infrastrutture per l'inclusione sociale" - Programma Operativo Nazionale "Città Metropolitane 2014 - 2020" (PON METRO).</p>							
<p align="center"><b>PROGETTO ESECUTIVO</b></p>							
<p><b>TITOLO ELABORATO:</b></p> <p>Progetto - Pianta Piano Primo (q.ta m +5,44)</p>	<table border="1"> <tr> <td><b>CODICE ELABORATO:</b></td> <td>EG ARCH3</td> </tr> <tr> <td><b>SCALA:</b></td> <td>1:100</td> </tr> <tr> <td><b>DATA:</b></td> <td>Aprile 2018</td> </tr> </table>	<b>CODICE ELABORATO:</b>	EG ARCH3	<b>SCALA:</b>	1:100	<b>DATA:</b>	Aprile 2018
<b>CODICE ELABORATO:</b>	EG ARCH3						
<b>SCALA:</b>	1:100						
<b>DATA:</b>	Aprile 2018						
<p><b>I PROGETTISTI:</b></p> <p>Arch. Fabio Ferrero</p> <p>Arch. Roberto Viscogliosi</p> <p>Ing. Giuseppe Di Nuzzo</p> <p>Ing. Giovanni Toscano</p>	<p><b>IL R.U.P.:</b></p> <p>Arch. Guglielmo Pescatore</p> <p><b>IL DIRIGENTE:</b></p> <p>Ing. Francesco Cucari</p>						
