


## PIANTA PIANO SESTO

### - CORPO A-B -

scala 1:50

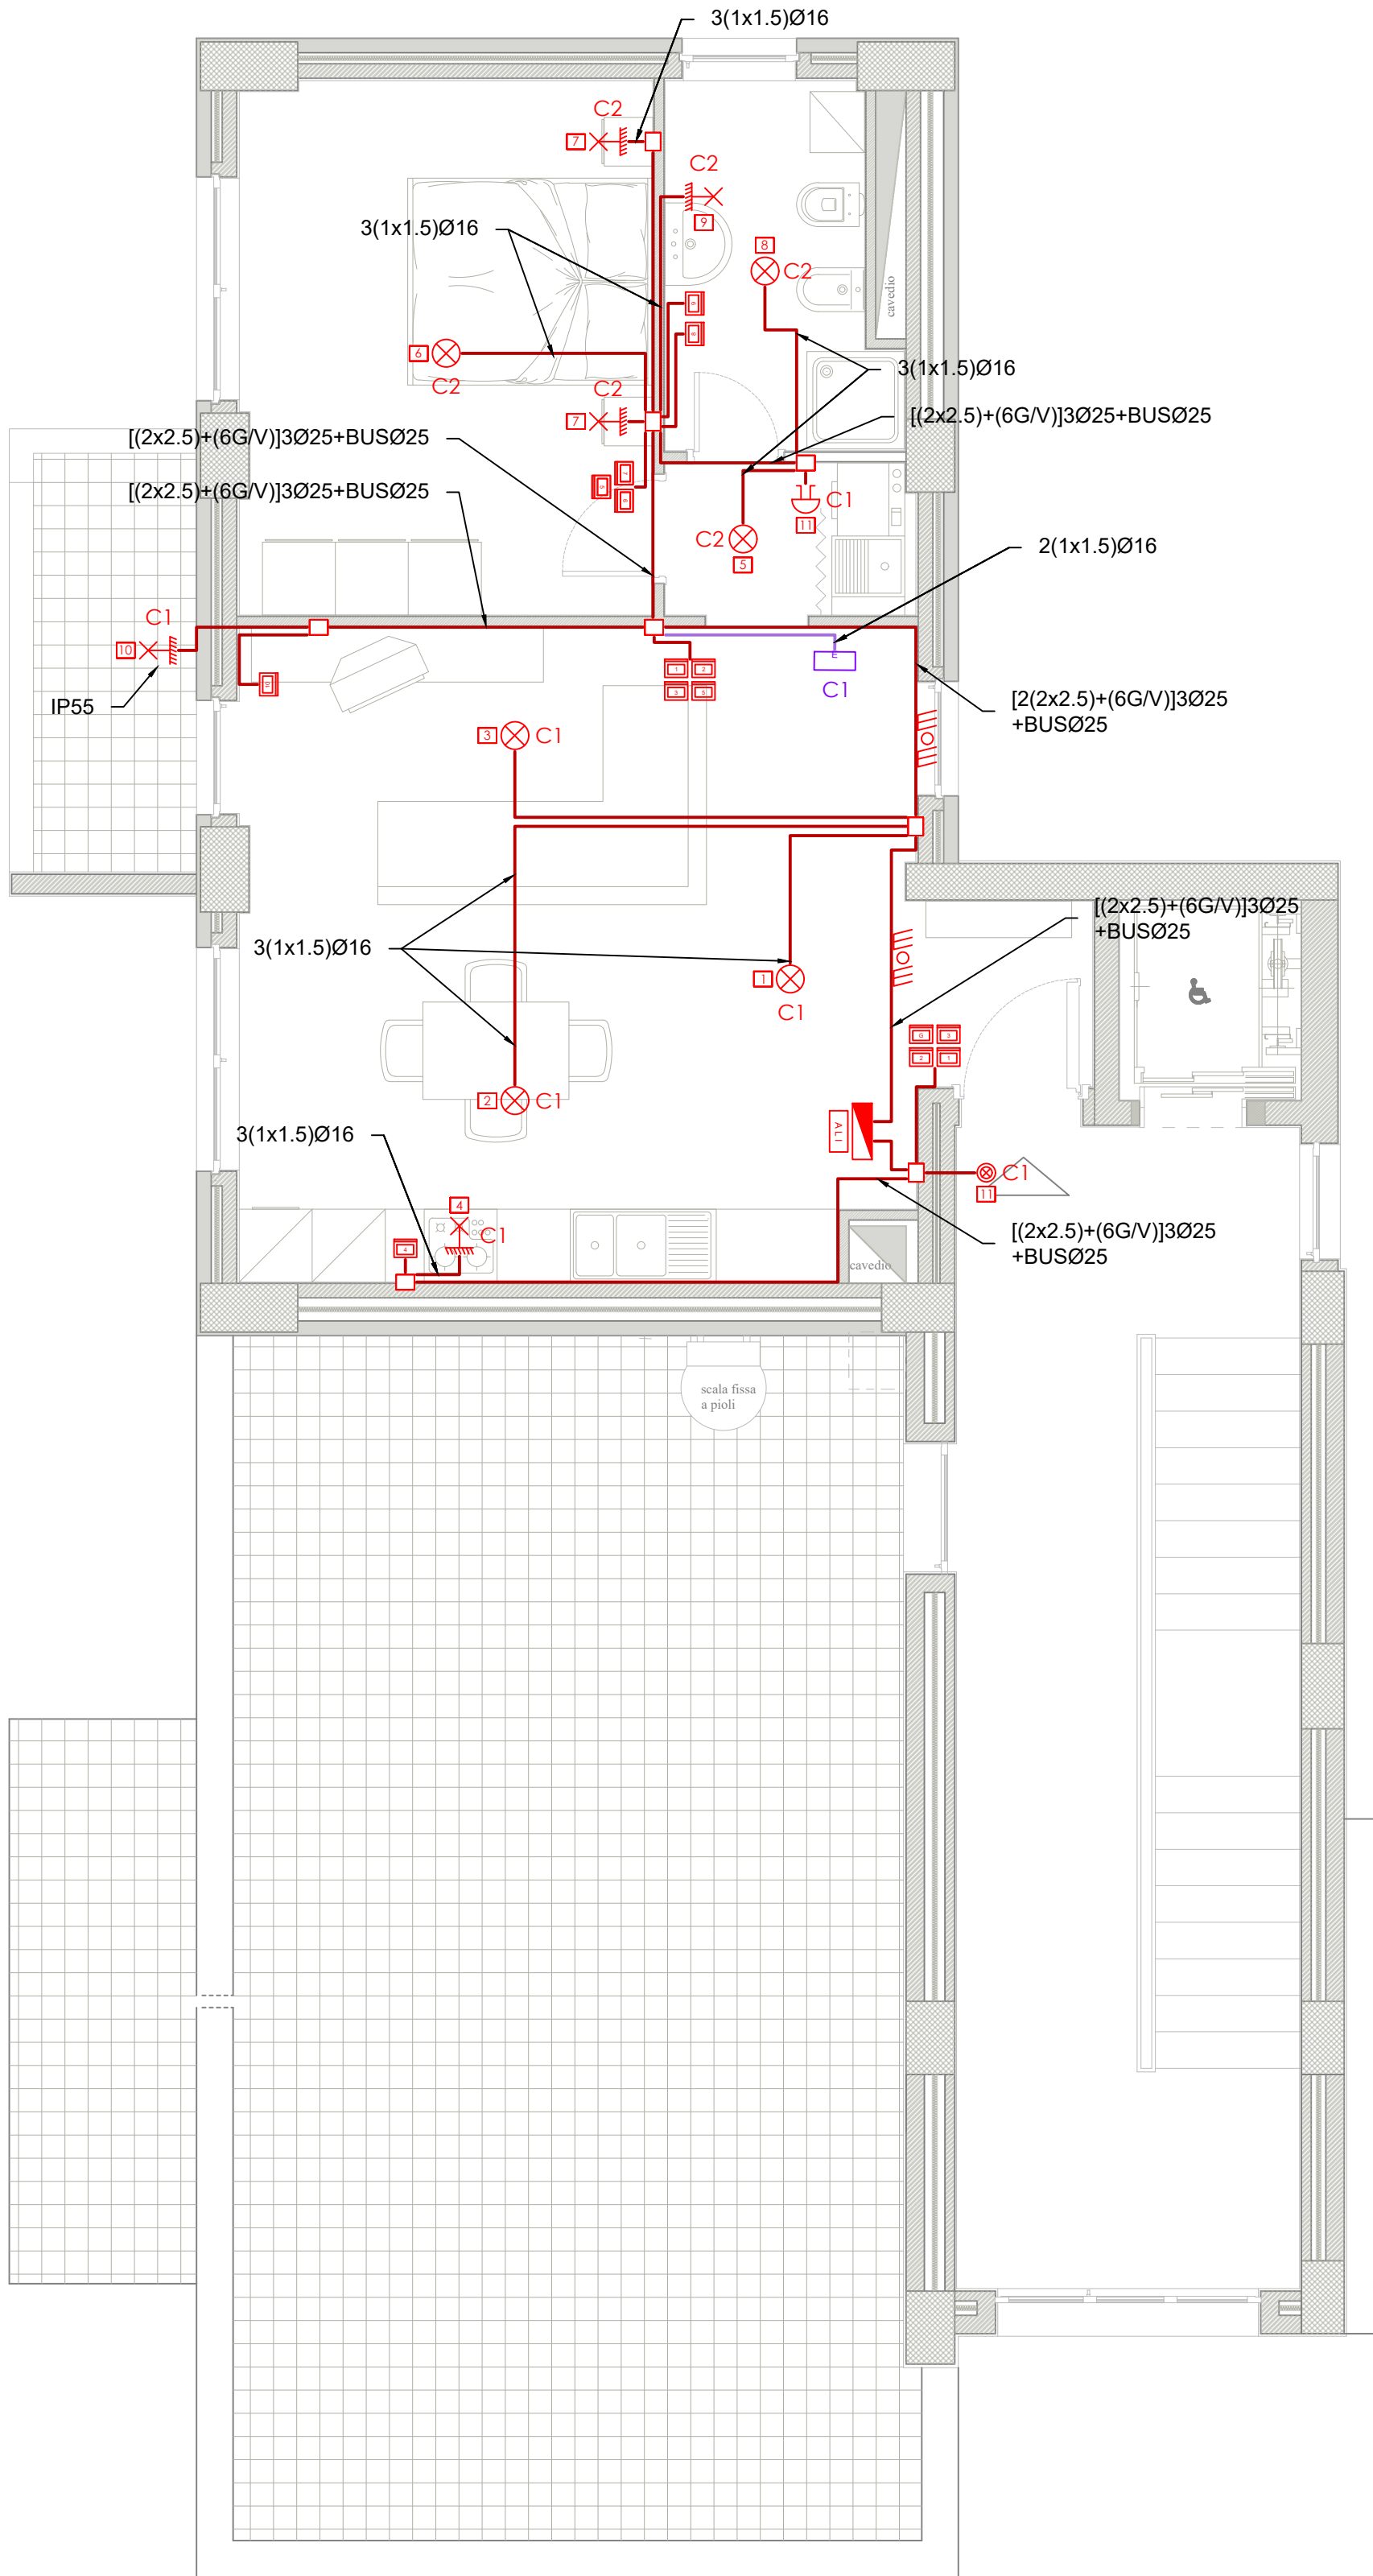

#### Legenda simboli

|  |  |  |   |  |  |
|--|--|--|---|--|--|
|  | Quadro elettrico                         |  | Punto luce a soffitto   |  | Pres a UNEL 1.6 A con interruttore bipolare controllata da sistema di gestione energia |
|  | Cassetta di derivazione                  |  | Interruttore  |  | Attuatore  |
|  | Conduttura sotto traccia                 |  | Pulsante con lampada di segnalazione                              |  | Alimentazione 24V linea BUS  |
|  | Terna di conduttori: fase, neutro, terra |  | Pulsante di sgancio   |  | Piafoniera di emergenza a LED  |
|  | Montante elettrica                       |  | Pres a bipasso UNEL 10/16 A                                       |  | Suoneria   |
|  | Punto luce a parete                      |  | Pres a bipasso 10/16 A controllata da sistema di gestione energia |  | Motore   |

#### OPERE PREVISTE NEL PROGETTO MA ESCLUSE DALL'APPALTO

- PRESA BIPASSO UNEL 10/16A PER ALIMENTAZIONE ELETTRICA VENTILCONVETTORE - CORRIDOIO (LINEA "C5")**  
La presa bipasso posizionata nel corridoio per l'alimentazione elettrica dei ventilconvettori dell'impianto di climatizzazione è stata prevista nel presente progetto, ma verrà esclusa dall'appalto;
- PRESA BIPASSO UNEL 10/16A PER ALIMENTAZIONE ELETTRICA VENTILCONVETTORE - BAGNI (LINEA "C5")**  
La presa bipasso posizionata nel bagno per l'alimentazione elettrica dei ventilconvettori dell'impianto di climatizzazione è stata prevista nel presente progetto, ma verrà esclusa dall'appalto;
- IMPIANTO DI DOMOTICA**  
L'impianto di domotica è stato previsto nel presente progetto, ma verrà escluso dall'appalto e sostituito con degli interruttori tradizionali;
- LAMPADE DI EMERGENZA DEGLI ALLOGGI**  
Le lampade di emergenza da posizionare negli alloggi sono state previste nel presente progetto, ma verranno escluse dall'appalto;
- GESTIONE DEI CARICHI**  
Il modulo per la gestione dei carichi è stata prevista nel presente progetto, ma verrà esclusa dall'appalto;

#### Legenda QUADRO "A"

|    |                             |
|----|-----------------------------|
| A  | Linea: carichi normai       |
| A1 | Linea: quadro "B" cantinola |
| A2 | Linea: quadro "C" alloggio  |

#### Legenda QUADRO "C"

|    |                                  |
|----|----------------------------------|
| C  | Linea: carichi normai            |
| C1 | Linea: luci giorno               |
| C2 | Linea: luci notte                |
| C3 | Linea: prese giorno              |
| C4 | Linea: prese notte               |
| C5 | Linea: fan-calls                 |
| C6 | Linea: gruppo termico            |
| C7 | Linea: chiller a pompa di calore |
| C8 | Linea: domotica                  |
| C9 | Linea: riserva                   |

#### NOTE

Per i dettagli di installazine delle apparecchiature si rimanda ai particolari riportati nelle tavole da IME.PART\_1 e IME.PART\_2



COMPLETAMENTO DELL'INTERVENTO DI EDILIZIA ABITATIVA SOSTITUTIVA PER LA REALIZZAZIONE DI 126 ALLOGGI IN VIA CUPA SPINELLI - CIRCOSCRIZIONE CHIAIANO

1° LOTTO FUNZIONALE - CUP: B62J01000030008

#### PROGETTO ESECUTIVO

PROGETTAZIONE ATI: INGEGNERIA e SVILUPPO S.R.L. ING. ANTONIO RUSSO

San Vito (NA)  
Via Nazionale delle Puglie n. 283  
Telefono 0815198972  
e-mail: info@ingegneria.com  
C.I. e P.IVA n. 0781540064

**ingegneria e sviluppo**

**RUSSO ANTONIO**  
INGEGNERE  
N. 13012

DIRETTORE DEI LAVORI: Ing. SERGIO CAMERA  
INTERAGGIUNTI SPECIALI: Ing. FRANCESCO SIRIGNANO  
GRUPPO DI LAVORO:  
Arch. VINCENZO RUSSO  
Ing. PASQUALE DE LAURENTIS  
Arch. MADDALENA GAGLIONE  
Geom. VINCENZO AUTRINO

COMMITTENTE:  
Comune di Napoli  
Area Trasformazione del Territorio  
Servizio Edilizia Residenziale Pubblica e Nuove Centralità

Dirigente:  
Arch. PAOLA CEROTTO

RUP:  
Ing. GIOVANNI DE CARLO

APPROVAZIONI:

|   |  |
|---|--|
| OGGETTO:  | ELABORATO:   |
| IMPIANTO ELETTRICO - ILLUMINAZIONE:<br>PIANTA PIANO SESTO - CORPO A-B | <b>IME.AB_13</b><br>SCALA: 1:50<br>COMMESSA: 1122_08<br>REDAZIONE: SCA<br>VERIFICA: SIR<br>APPROVAZIONE: ARU |

|     |              |             |         |            |           |             |
|-----|--------------|-------------|---------|------------|-----------|-------------|
| 01  | OTTOBRE 2020 | REVISIONE   | PDL     | SIR        | ARU       | RUP         |
| Rev | Data         | Motivazione | Redatto | Verificato | Approvato | Autorizzato |

A termine di legge ci riserviamo la proprietà di questo elaborato ed i diritti ad esso correlati con divieto di riproduzione, salvo esplicita autorizzazione