

LEGENDA SIMBOLI

| | |
|--|------------------------|
| | AREA DI INTERVENTO |
| | AREA DI NON INTERVENTO |
| | INGRESSO |
| | NUMERAZIONE LOCALI |
| | ORIENTAMENTO |
| | SCALA |
| | DESTINAZIONE AMBIENTE |
| | REFERIMENTO SEZIONI |
| | ORIENTAMENTO |
| | ORIENTAMENTO |



Finanziato dall'Unione europea
NextGenerationEU



Italia domami
PIANO NAZIONALE DI RIPRESA E RESILIENZA



Ministero delle Infrastrutture e dei Trasporti
Servizio Coordinamento e Gestione del Patrimonio



Ministero della Cultura
Servizio Coordinamento e Gestione del Patrimonio


RIQUALIFICAZIONE E RIFUNZIONALIZZAZIONE DELL'IMMOBILE SITO IN VIA AQUILA N.30-31-32-33 STAZIONE DI POSTA 1

CUP: B64H22000370006


CIG DERIVATO: A058EF1C7

CIG: 9872577445

PROGETTO ESECUTIVO

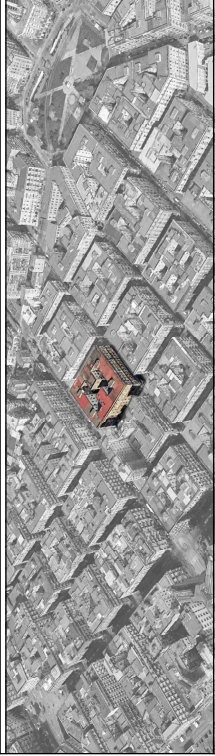

MANDATARIA:

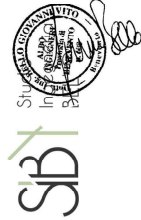

MANDANTE:





Dirigente:
Ing. Vincenzo BRANDI

Responsabile Unico del Procedimento:
Arch. Consuetta MIRAGLIUOLO

Progetto Architettonico - Post Operam

Stato di progetto - Pianta piano terra

| | | | | | | | | | | | |
|-----------------|------------|-----------------|-----------|-----------|-----------|-----------|-------------|----------------------------------|--|--|--|
| No. Elaborato | 66 | | | | Scala | 1:100 | Nome File | 66_NAPL_01_DL_EC_ARC_E_PPO_02_00 | | | |
| Codice Commessa | Lotto | Fase | Capitolo | Paragrafo | Tipologia | Elaborato | Progressivo | Revisione | | | |
| NAPL | 01 | DL | EG | ARC | E | PPO | 02 | 00 | | | |
| Rev. | Data | Descrizione | Recupero | | | | | | | | |
| 00 | 10/12/2024 | Prima emissione | SIB | | | | | | | | |
| | | | Validator | | | | | | | | |
| | | | Approvato | | | | | | | | |

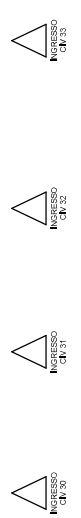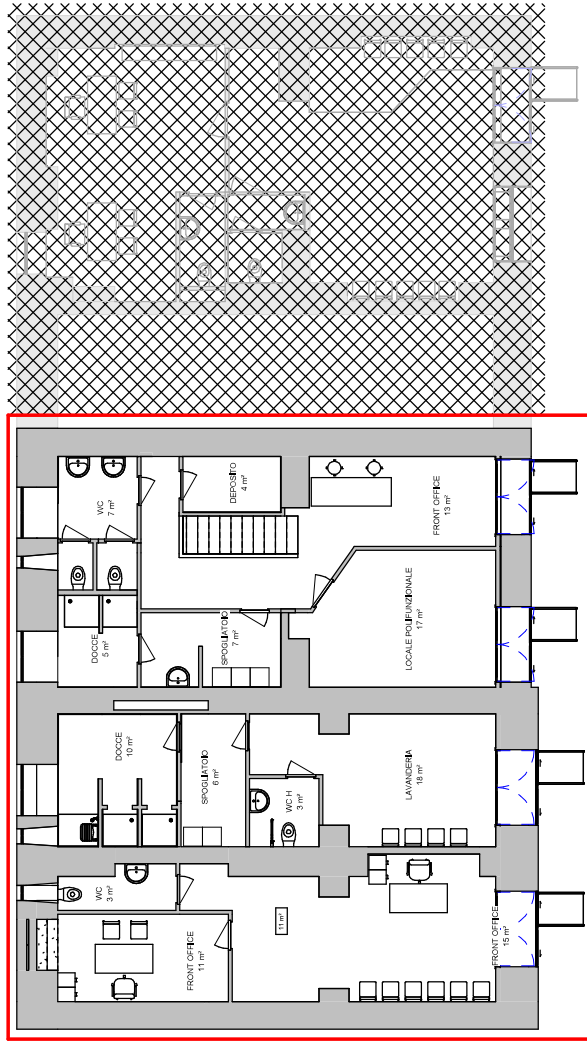

VIA AQUILA

| ABACO DEI LOCALI - PIANO TERRA - SDP | | |
|--------------------------------------|-----------------------|-------------------|
| Numero | Nome | Area |
| 00.DOC.01 | SPOGLIATOIO | 7 m ² |
| 00.PAR.01 | LOCALE POLIFUNZIONALE | 17 m ² |
| 00.SH.01 | SPOGLIATOIO | 6 m ² |
| 00.FRO.01 | FRONT OFFICE | 15 m ² |
| 00.SP.01 | DEPOSITO | 4 m ² |
| 00.FRO.02 | FRONT OFFICE | 13 m ² |
| 00.LAV.01 | LAVANDERIA | 18 m ² |
| 00.SP.02 | FRONT OFFICE | 11 m ² |
| 00.DEC.02 | DOCCE | 10 m ² |
| 00.SPO.02 | DOCCE | 5 m ² |