



DISTRIBUZIONE LINEE PRINCIPALI A Q.ta 362.00

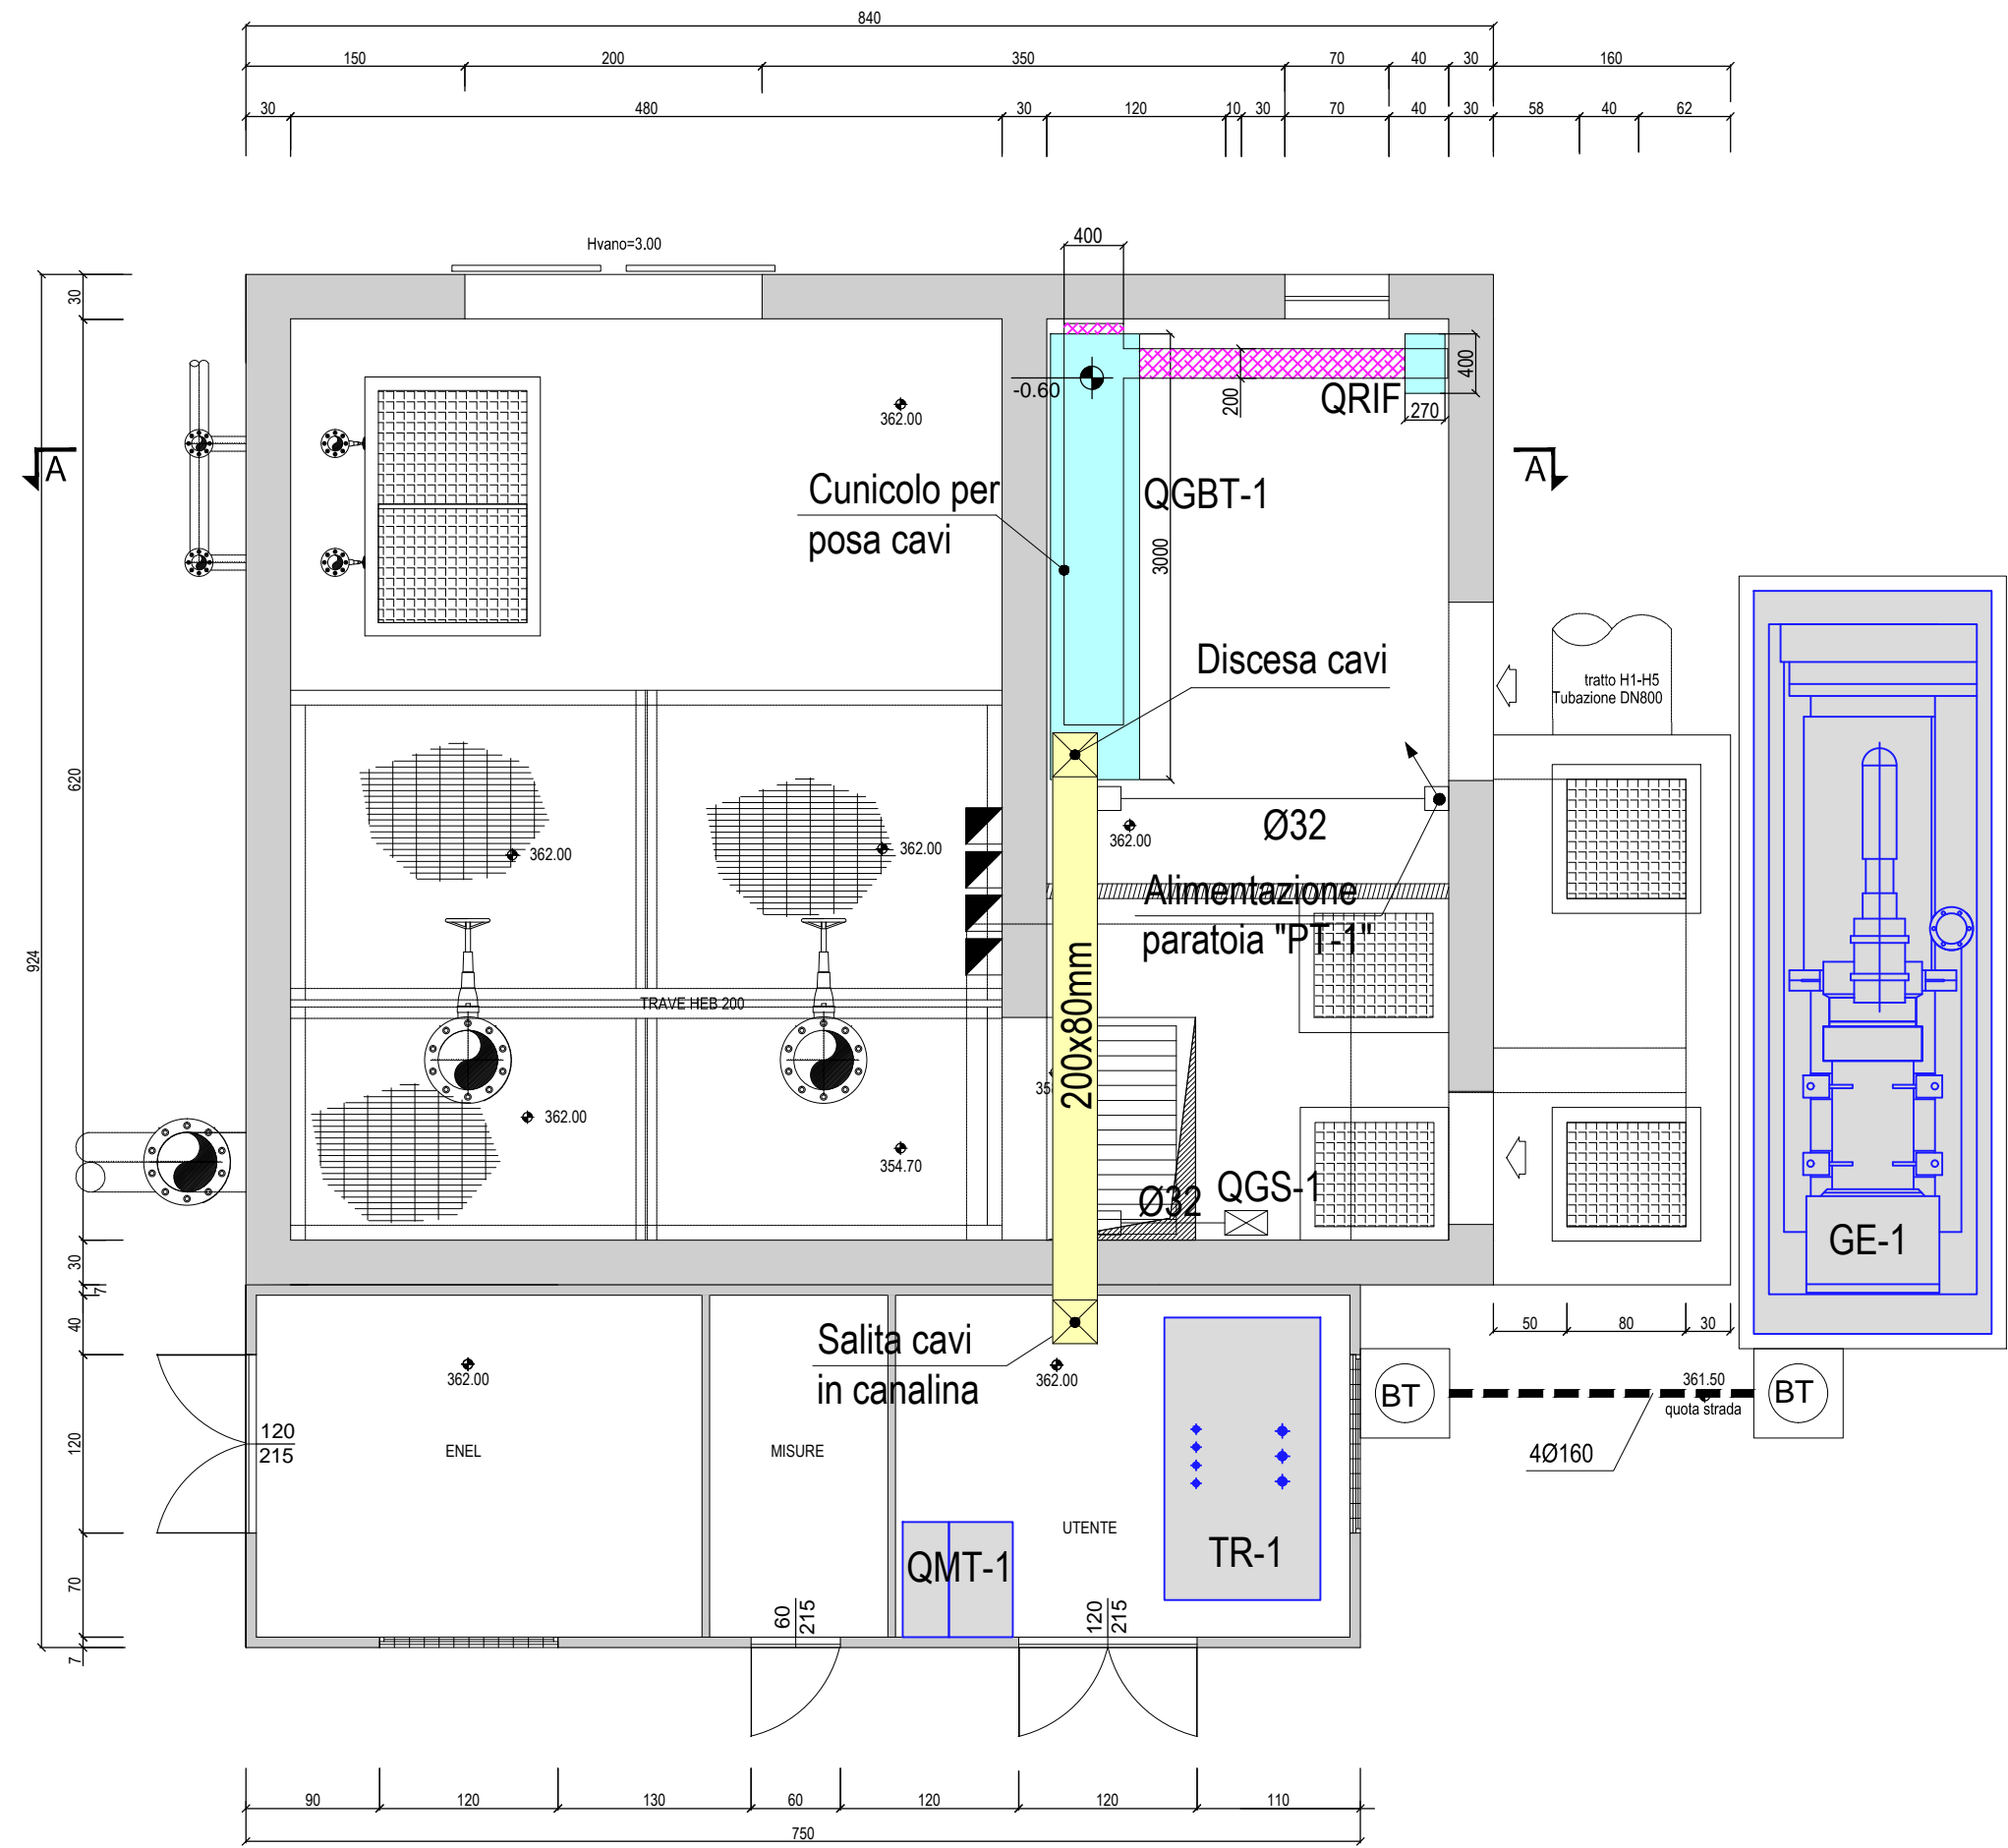


Scala 1:50

DISTRIBUZIONE LINEE PRINCIPALI A Q.ta 359.00

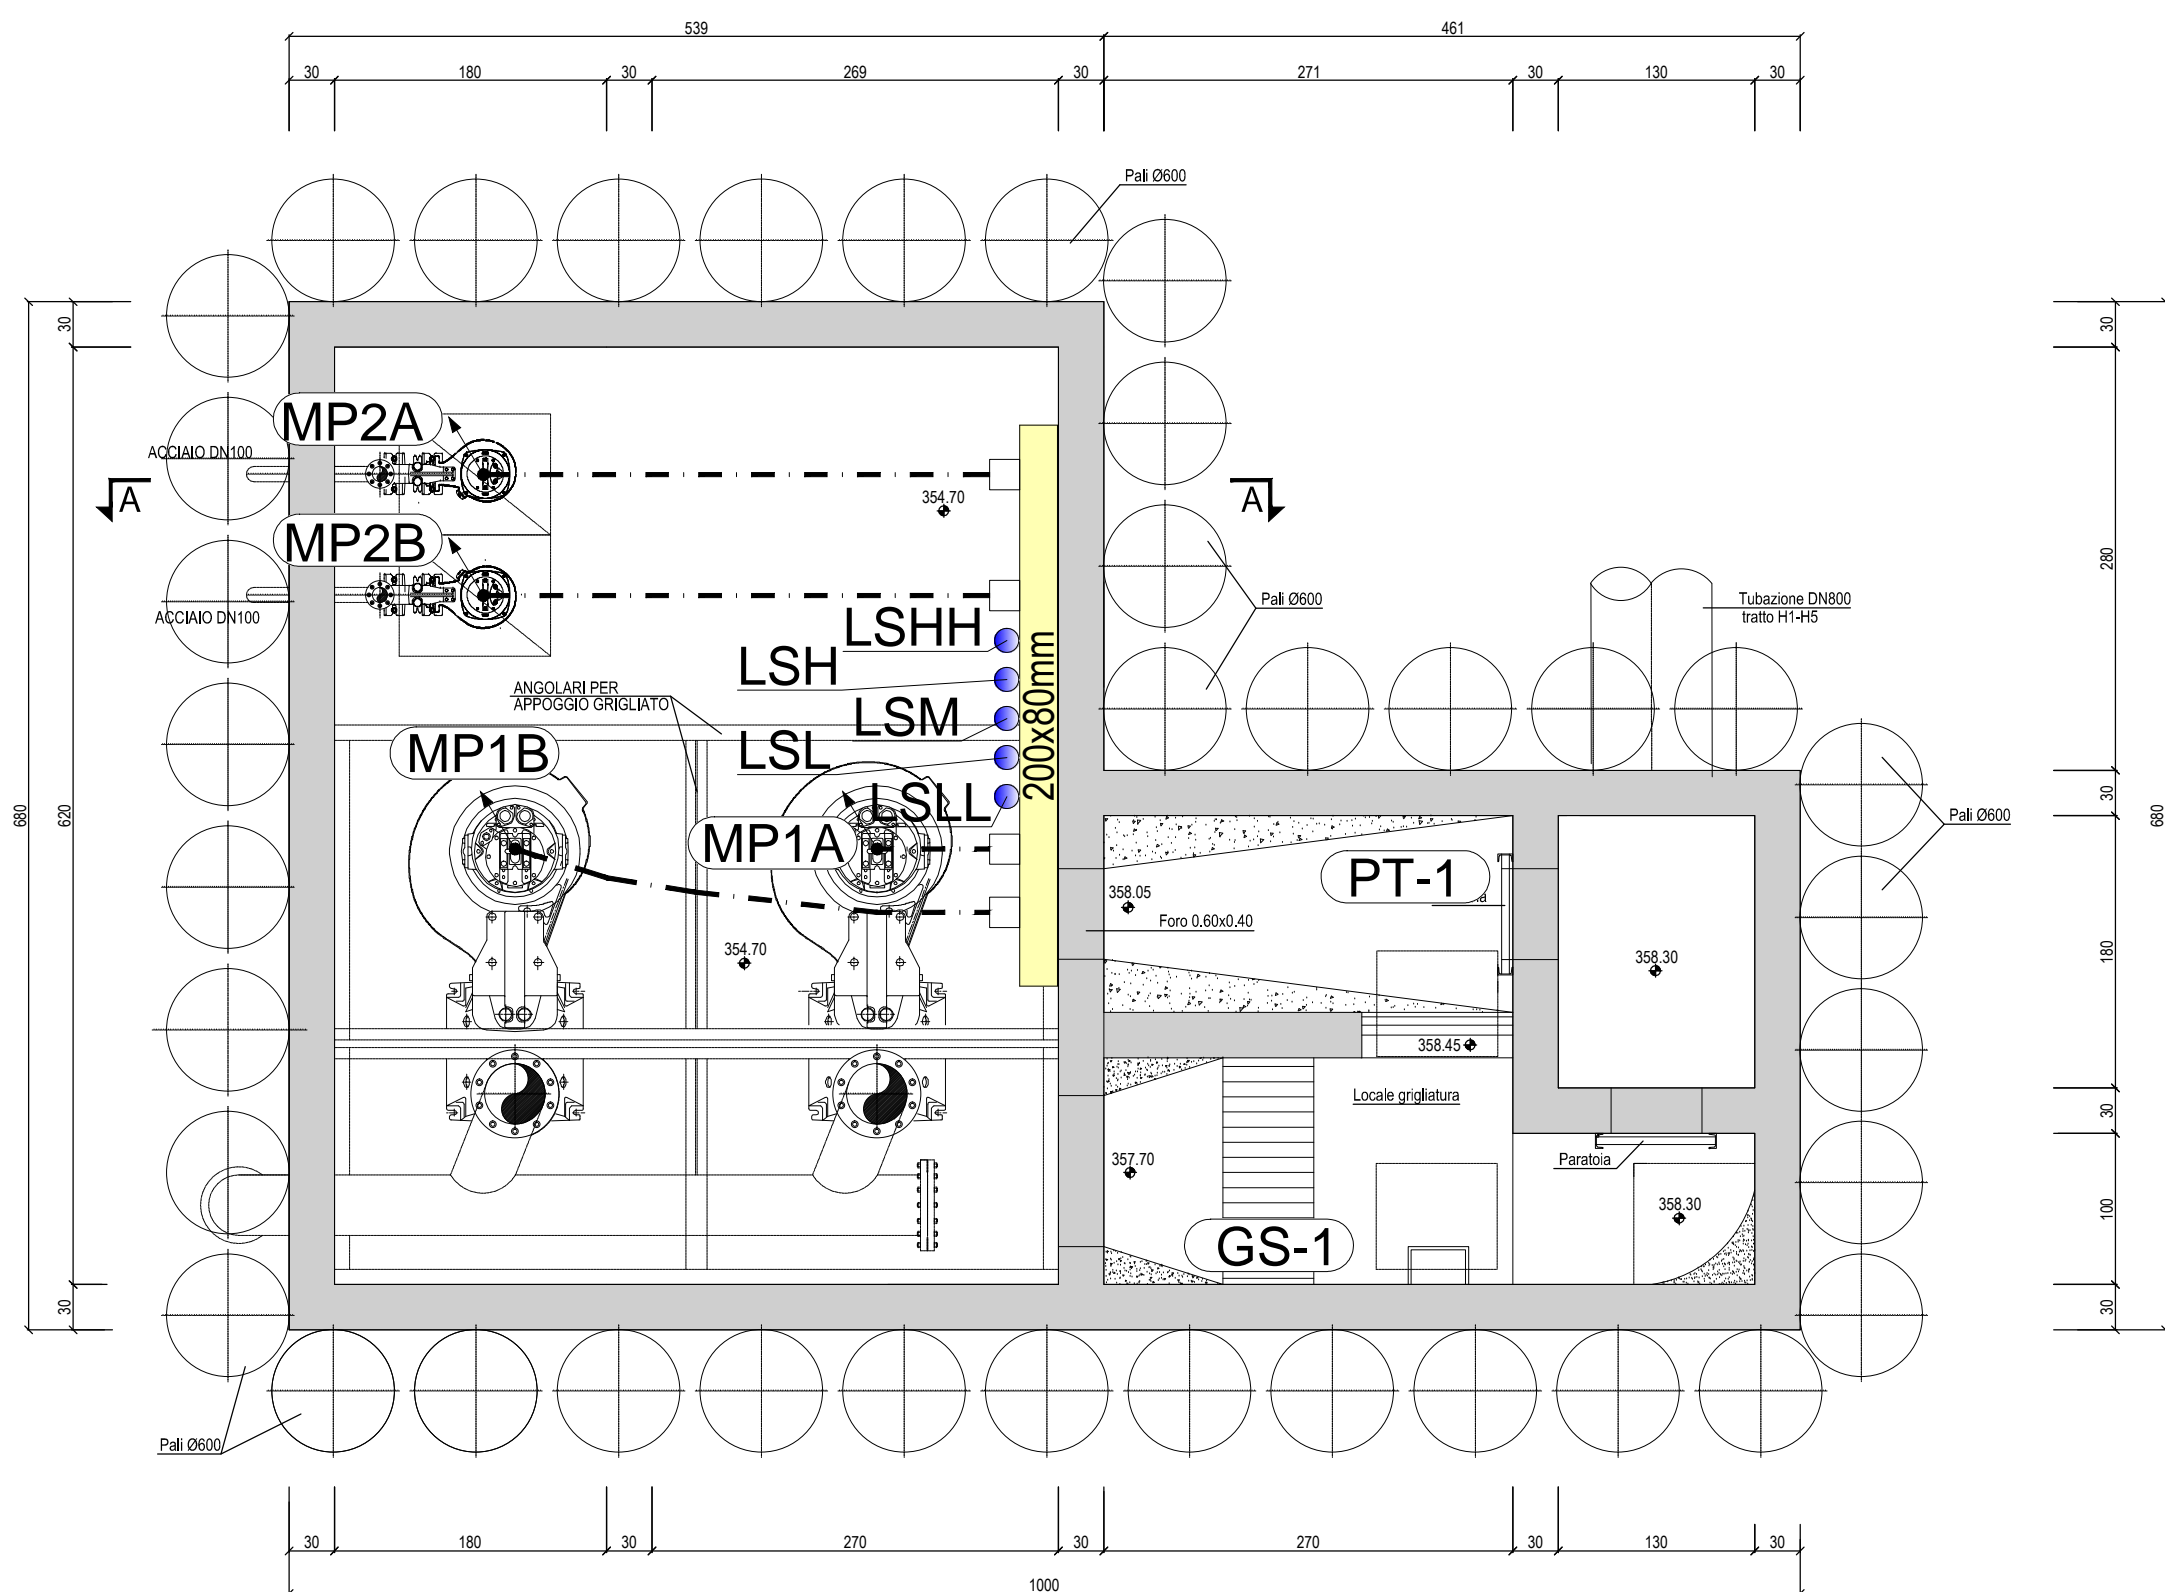


Scala 1:50

SEZIONE A-A

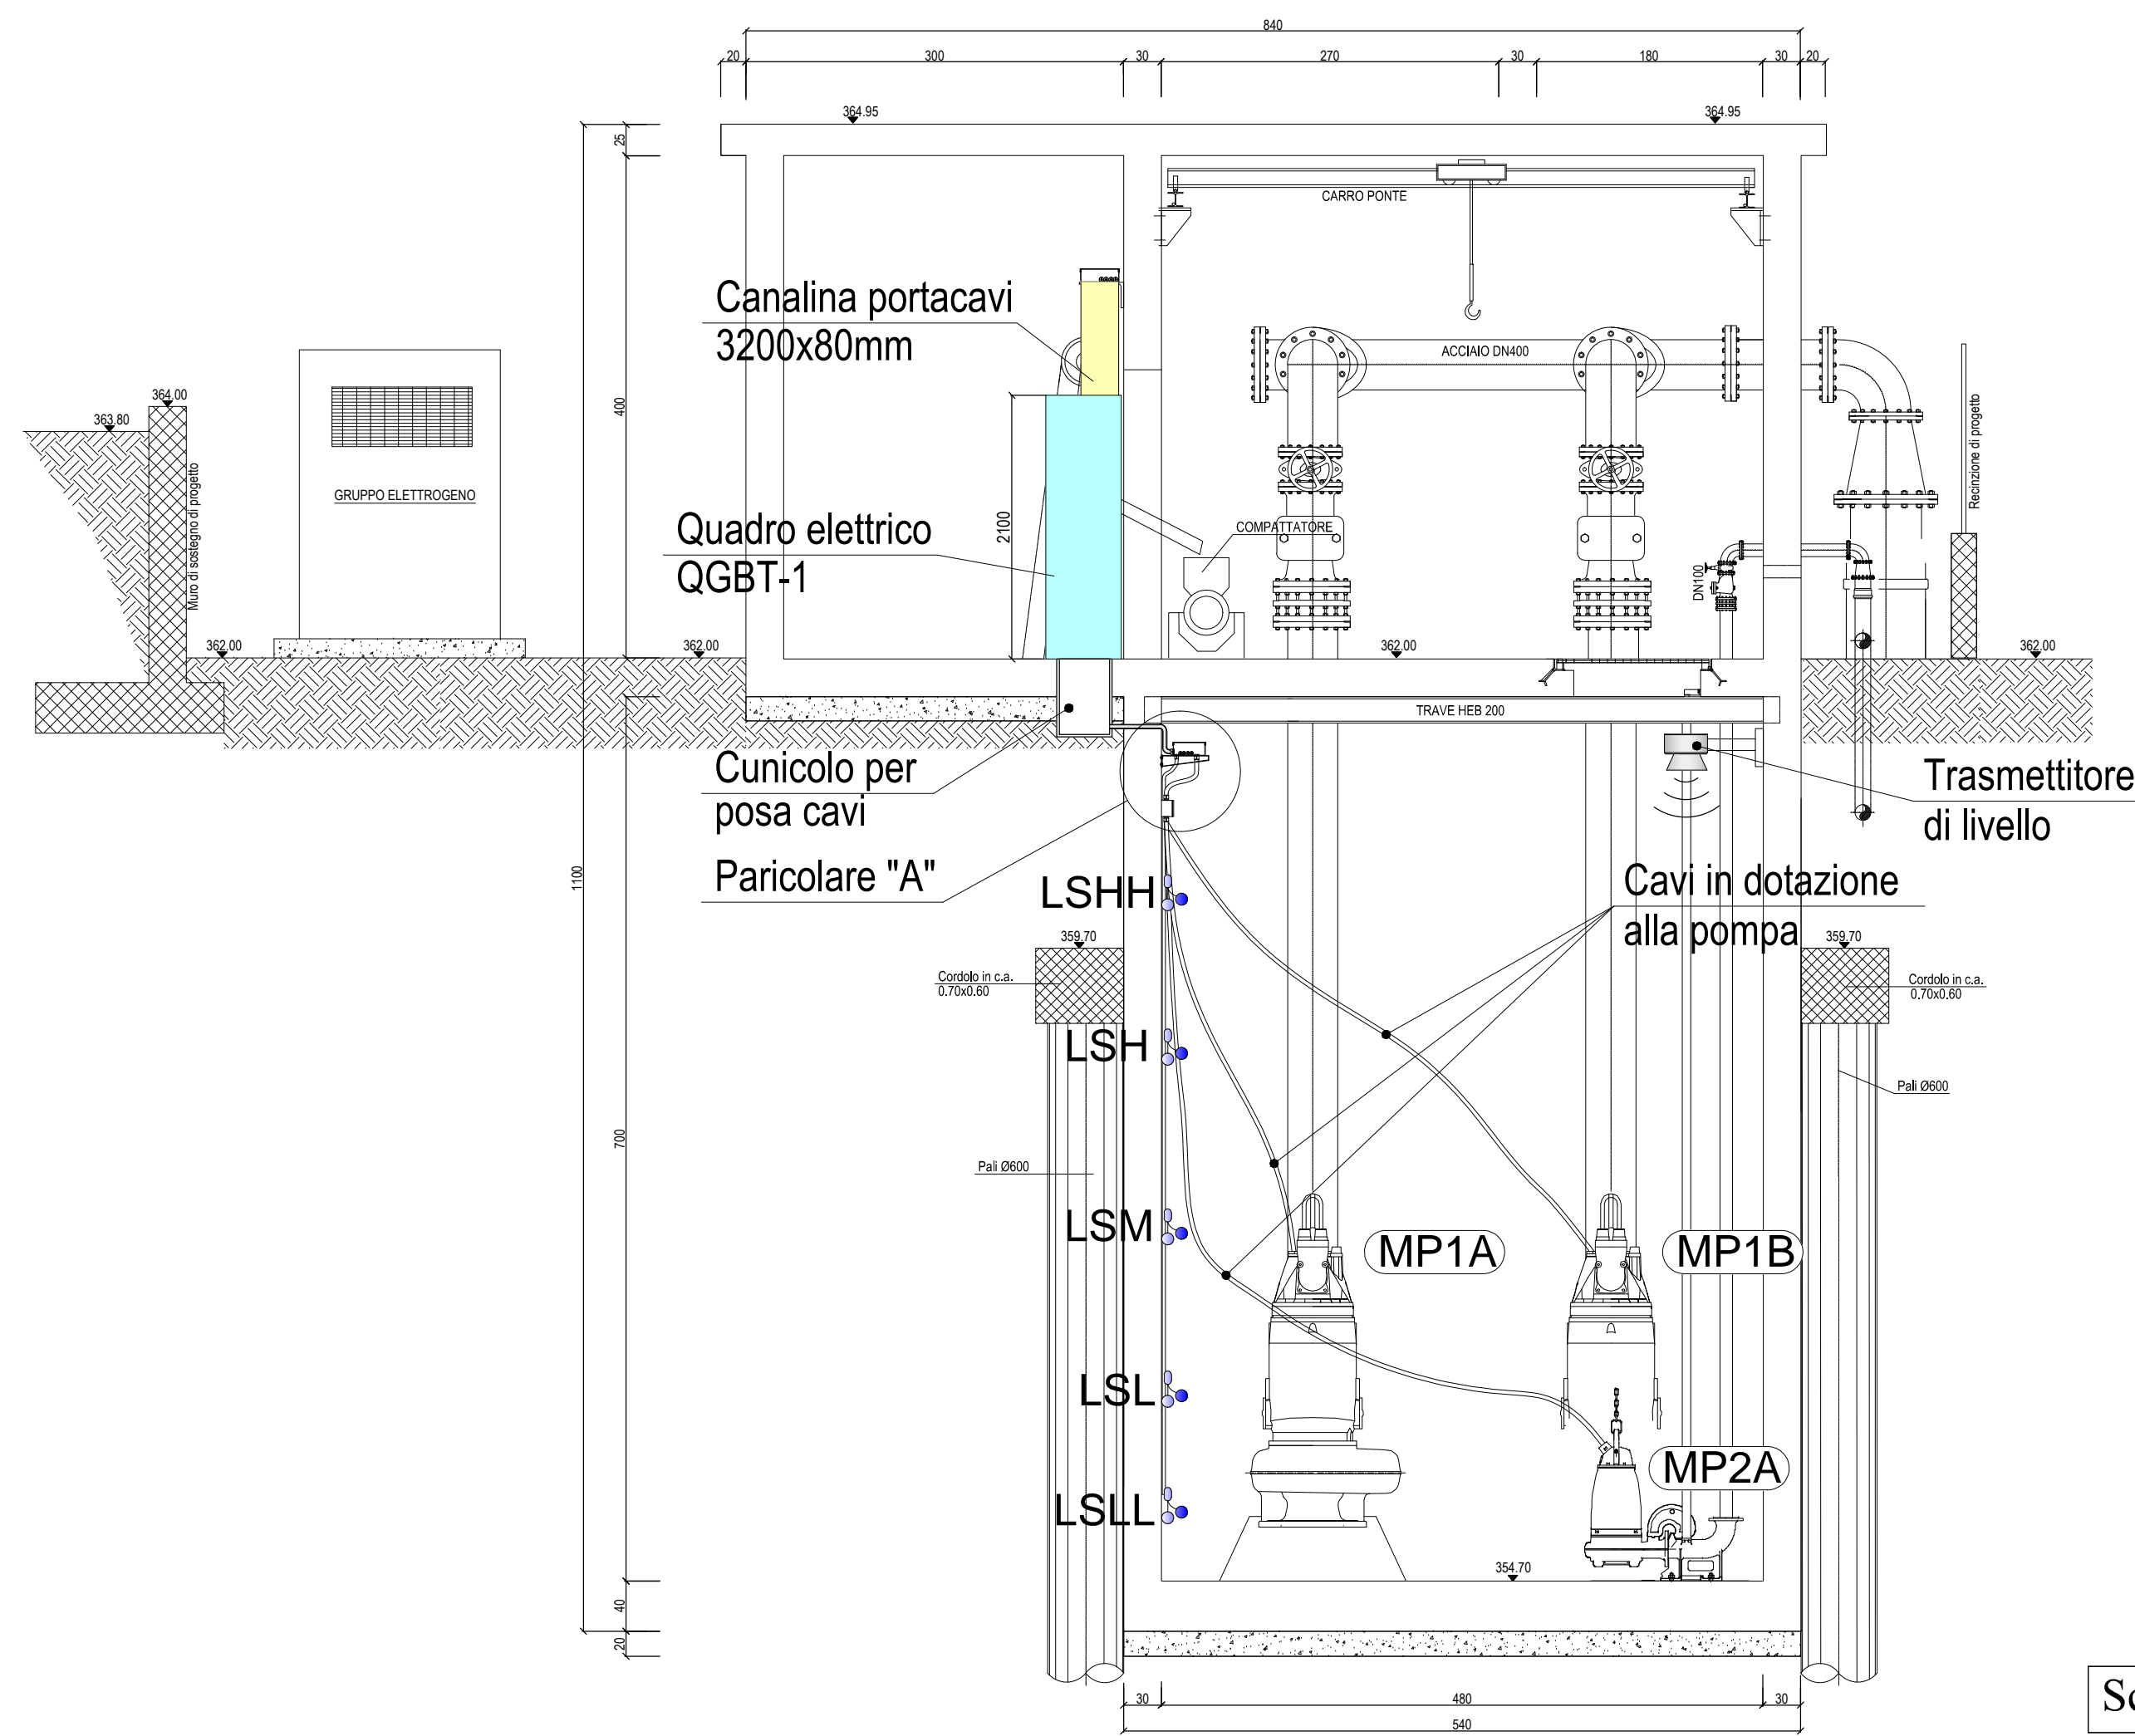


Scala 1:50

PARTICOLARE "A"

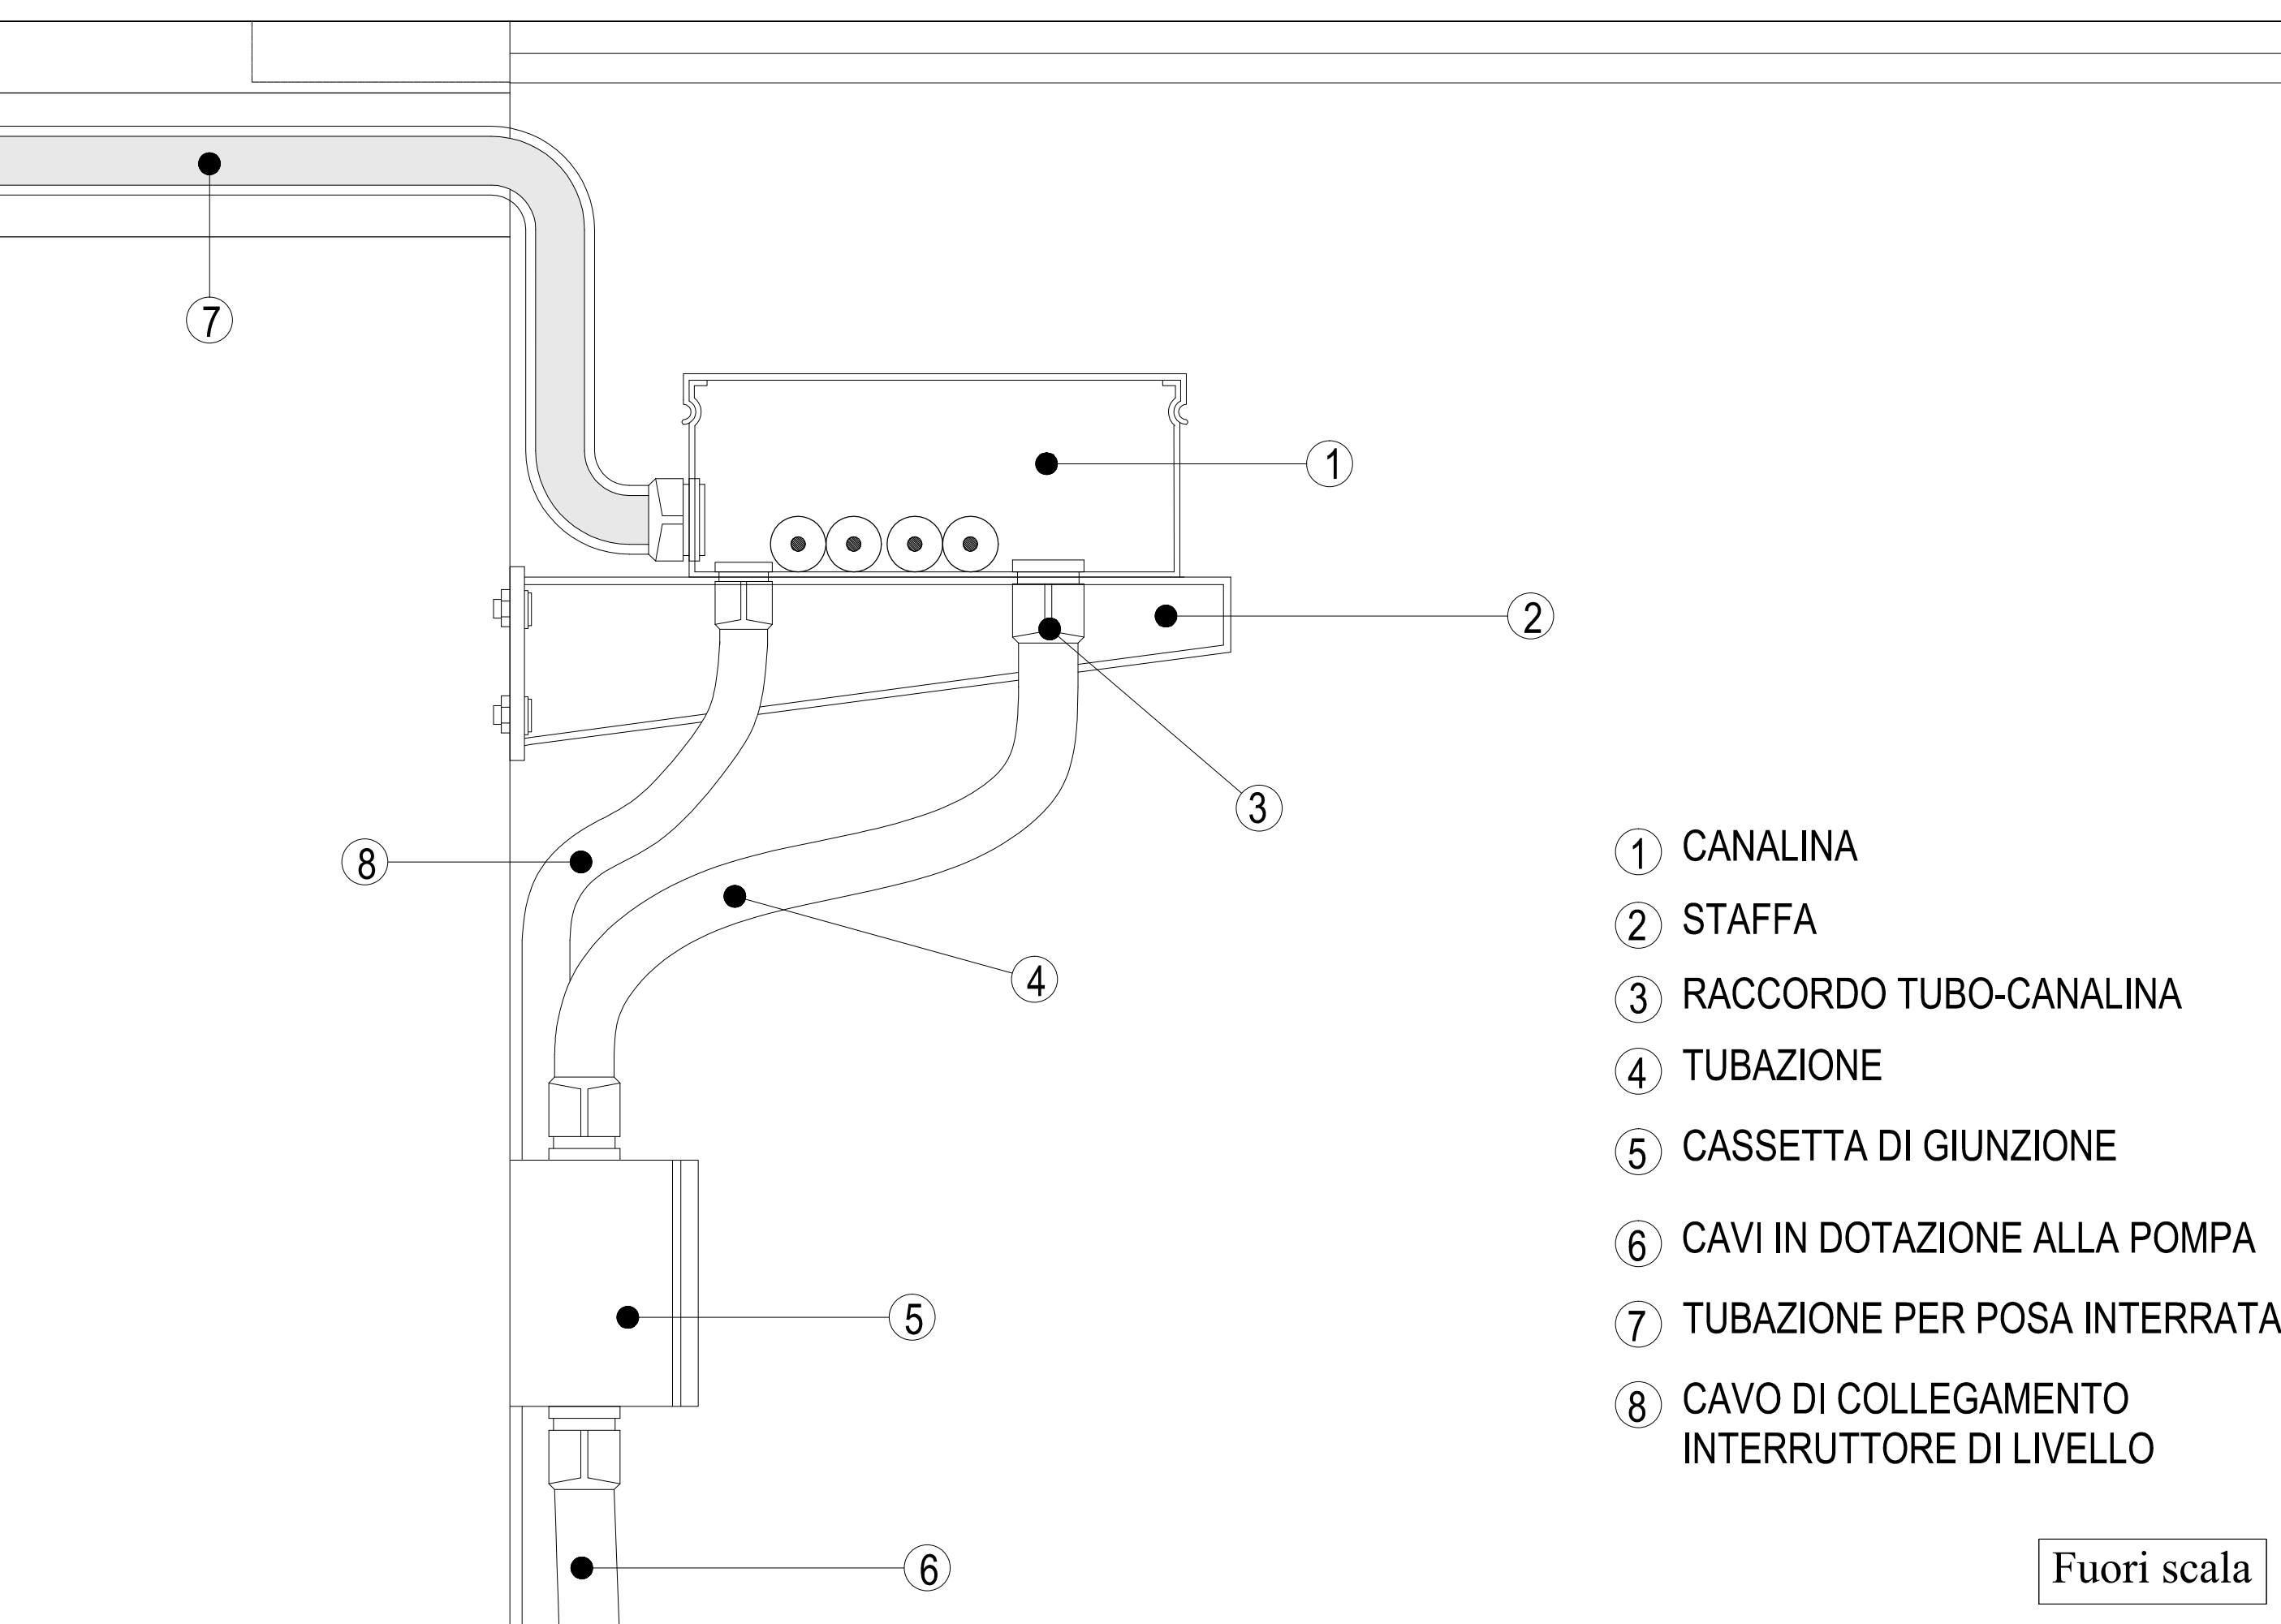

Fuori scala


SEZIONE TIPO CUNICOLO

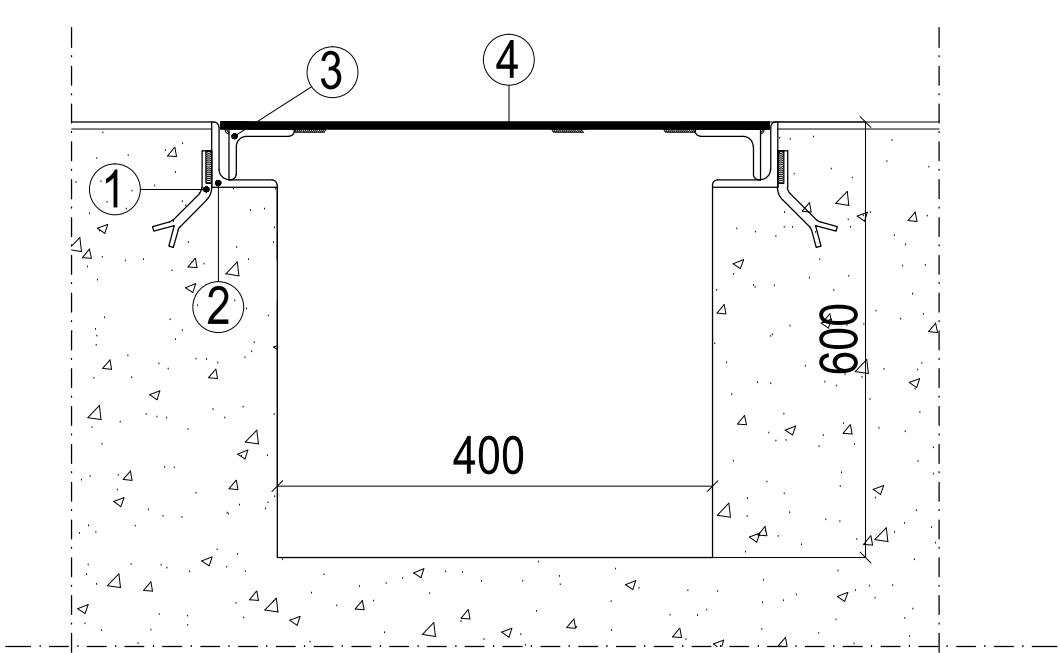

- 1 ZANCA DI ANCORAGGIO SALDATA AL PROFILATO TIPO "L".
- 2 PROFILATO TIPO "L" DOVRA' ESSERE POSTO IN OPERA AL MOMENTO DELLA REALIZZAZIONE DEL GETTO
- 3 PROFILATO TIPO "L"
- 4 LAMIERA METALLICA IN ACCIAIO ZINCATO A CALDO DEL TIPO STRIATA SPESSORE 5 MM


Fuori scala

RAPPRESENTAZIONE SCHEMATICA
SEGNALI DI LIVELLO

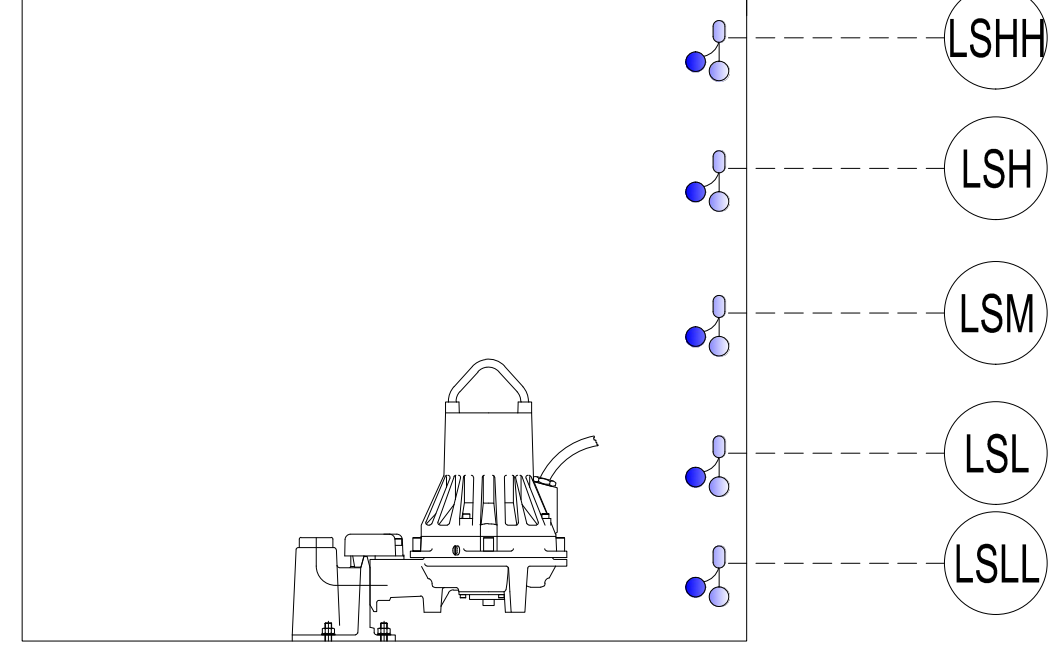

SEGNALI DI LIVELLO	
RIF.	TIPO SEGNALE
LSLL	Segnale bassissimo livello
LSL	Segnale basso livello
LSM	Segnale medio livello
LSH	Segnale alto livello
LSHH	Segnale altissimo livello

STRALCIO PLANIMETRICO

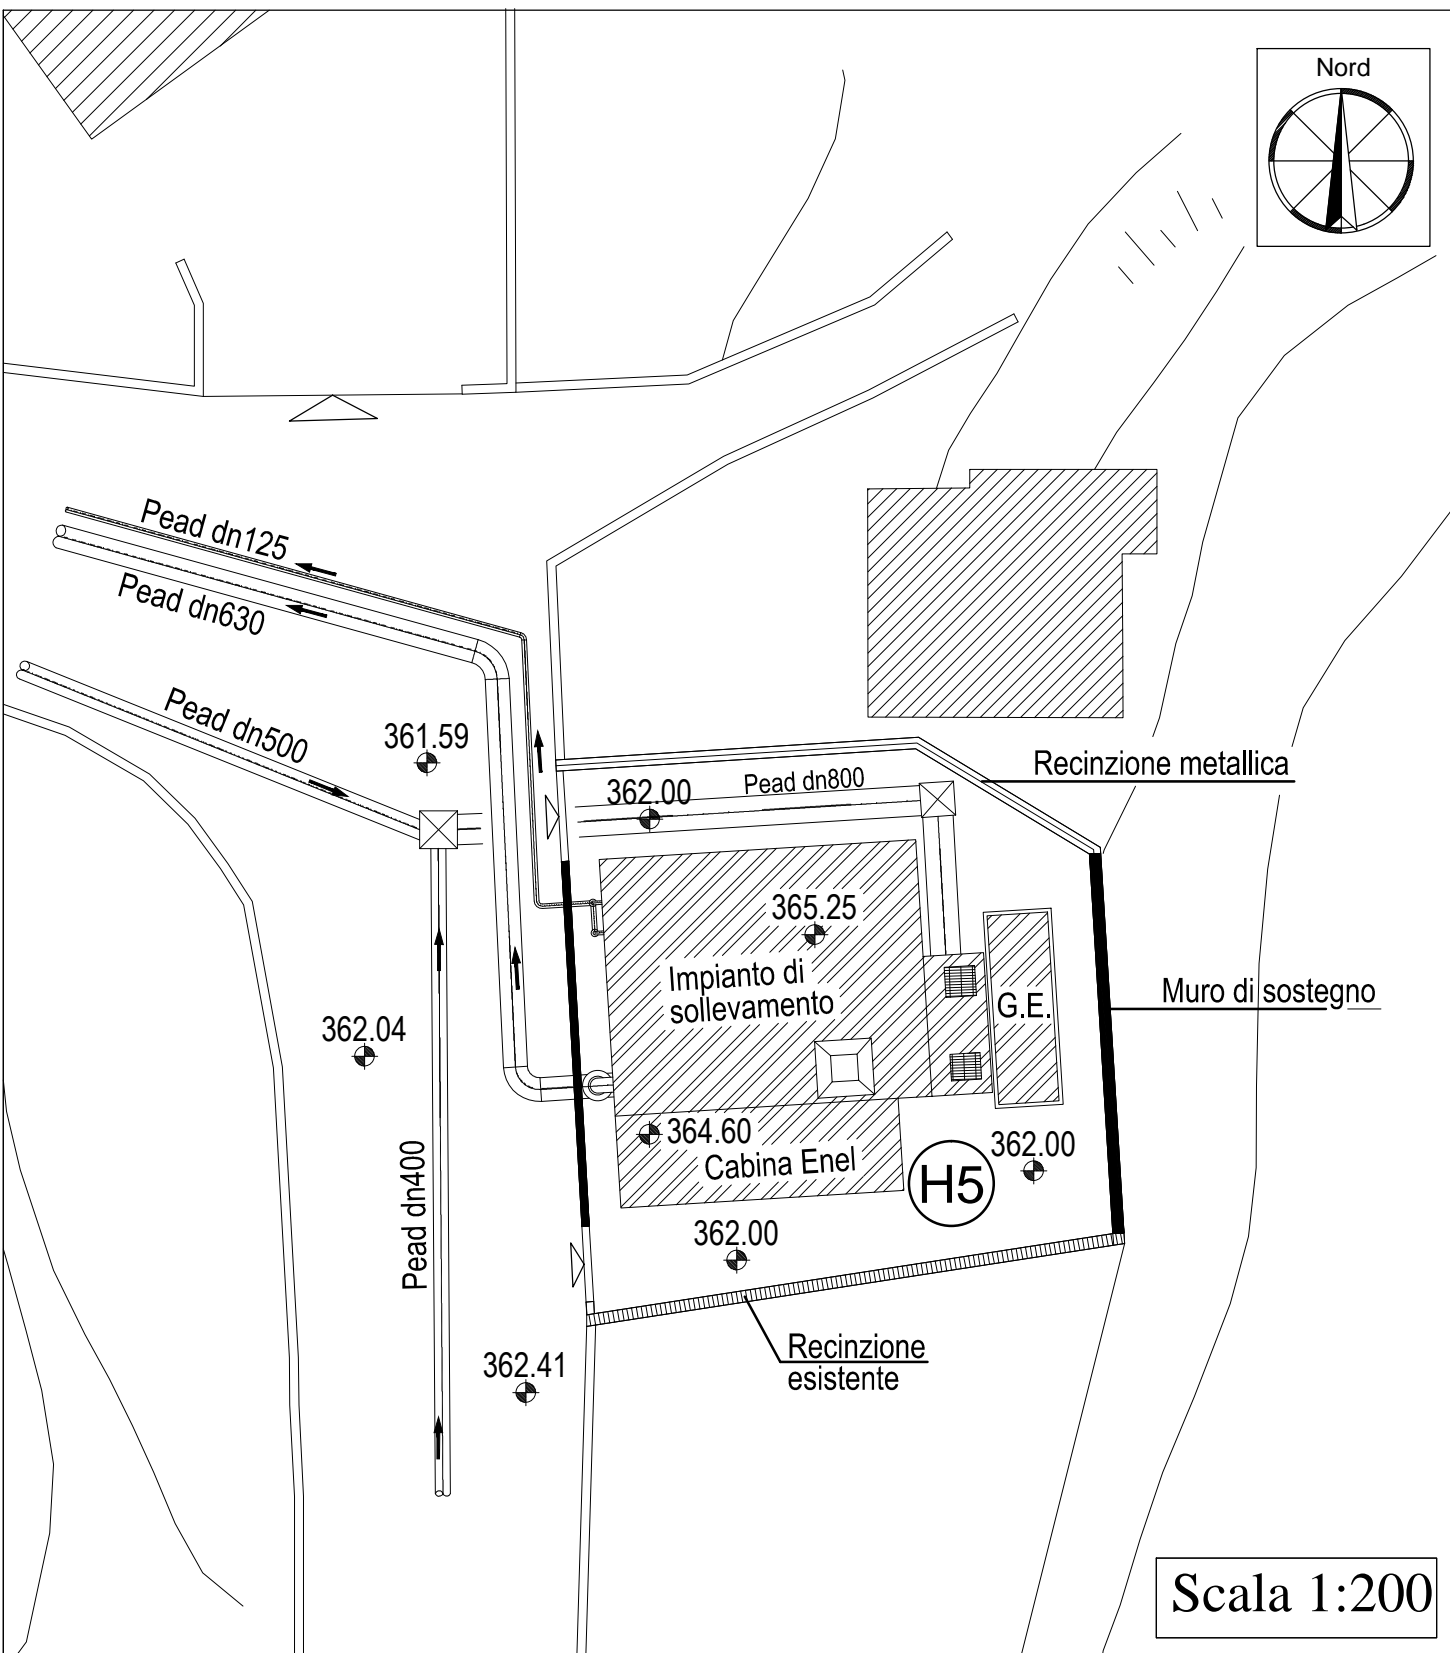

Scala 1:200

LEGENDA SIMBOLI

QMT-1	QUADRO ELETTRICO DI MEDIA TENSIONE
TR-1	TRASFORMATORE MT/MT
QGBT-1	QUADRO ELETTRICO GENERALE DI BASSA TENSIONE
QRIF	QUADRO ELETTRICO DI RIFASAMENTO
GE-1	GRUPPO ELETTOGENO
QGS-1	QUADRO ELETTRICO GRIGLIA SOLLEVAMENTO
BT	POZZETTO DI DERIVAZIONE 400x400x400mm CON CHIUSINO IN GHISA CARABILE
---	TUBAZIONE PER POSA INTERRATA
---	CUNICOLO
---	CANALINA IN PVC CON COPERCHIO
---	CAVI IN DOTAZIONE ALLA POMPA
---	CASSETTA DI DERIVAZIONE
---	UTENZE ELETTRICHE
---	DISCESA CAVI
---	COLONNINA COMANDO MOTORE COSTITUITA DA TRE PULSANTI: Marca - Arresto - Arresto Emergency
---	INTERRUTTORE DI LIVELLO A GALLEGGIANTE

COMUNE DI NAPOLI

SISTEMA DI FOGNATURA DELL'AREA
DI COMPETENZA DEL COMUNE DI NAPOLI
AFFERENTE LA COLLINA DEI CAMALDOLI

LOTTO II - COMPLETAMENTO
- PROGETTO ESECUTIVO -



RESPONSABILE DEL PROCEDIMENTO
Ing. Giovanni Marini

REVISIONE	DATA	REDAZIONE	VERIFICA	APPROVAZIONE	EMISSIONE PER APPROVAZIONE
0	08/15	LAM	FEM	COT	Descrizione delle revisioni
					Progettazione
					Elaborazione
					EG.H.09
					Scala
					1:50 - 1:200
					Data
					Agosto 2015