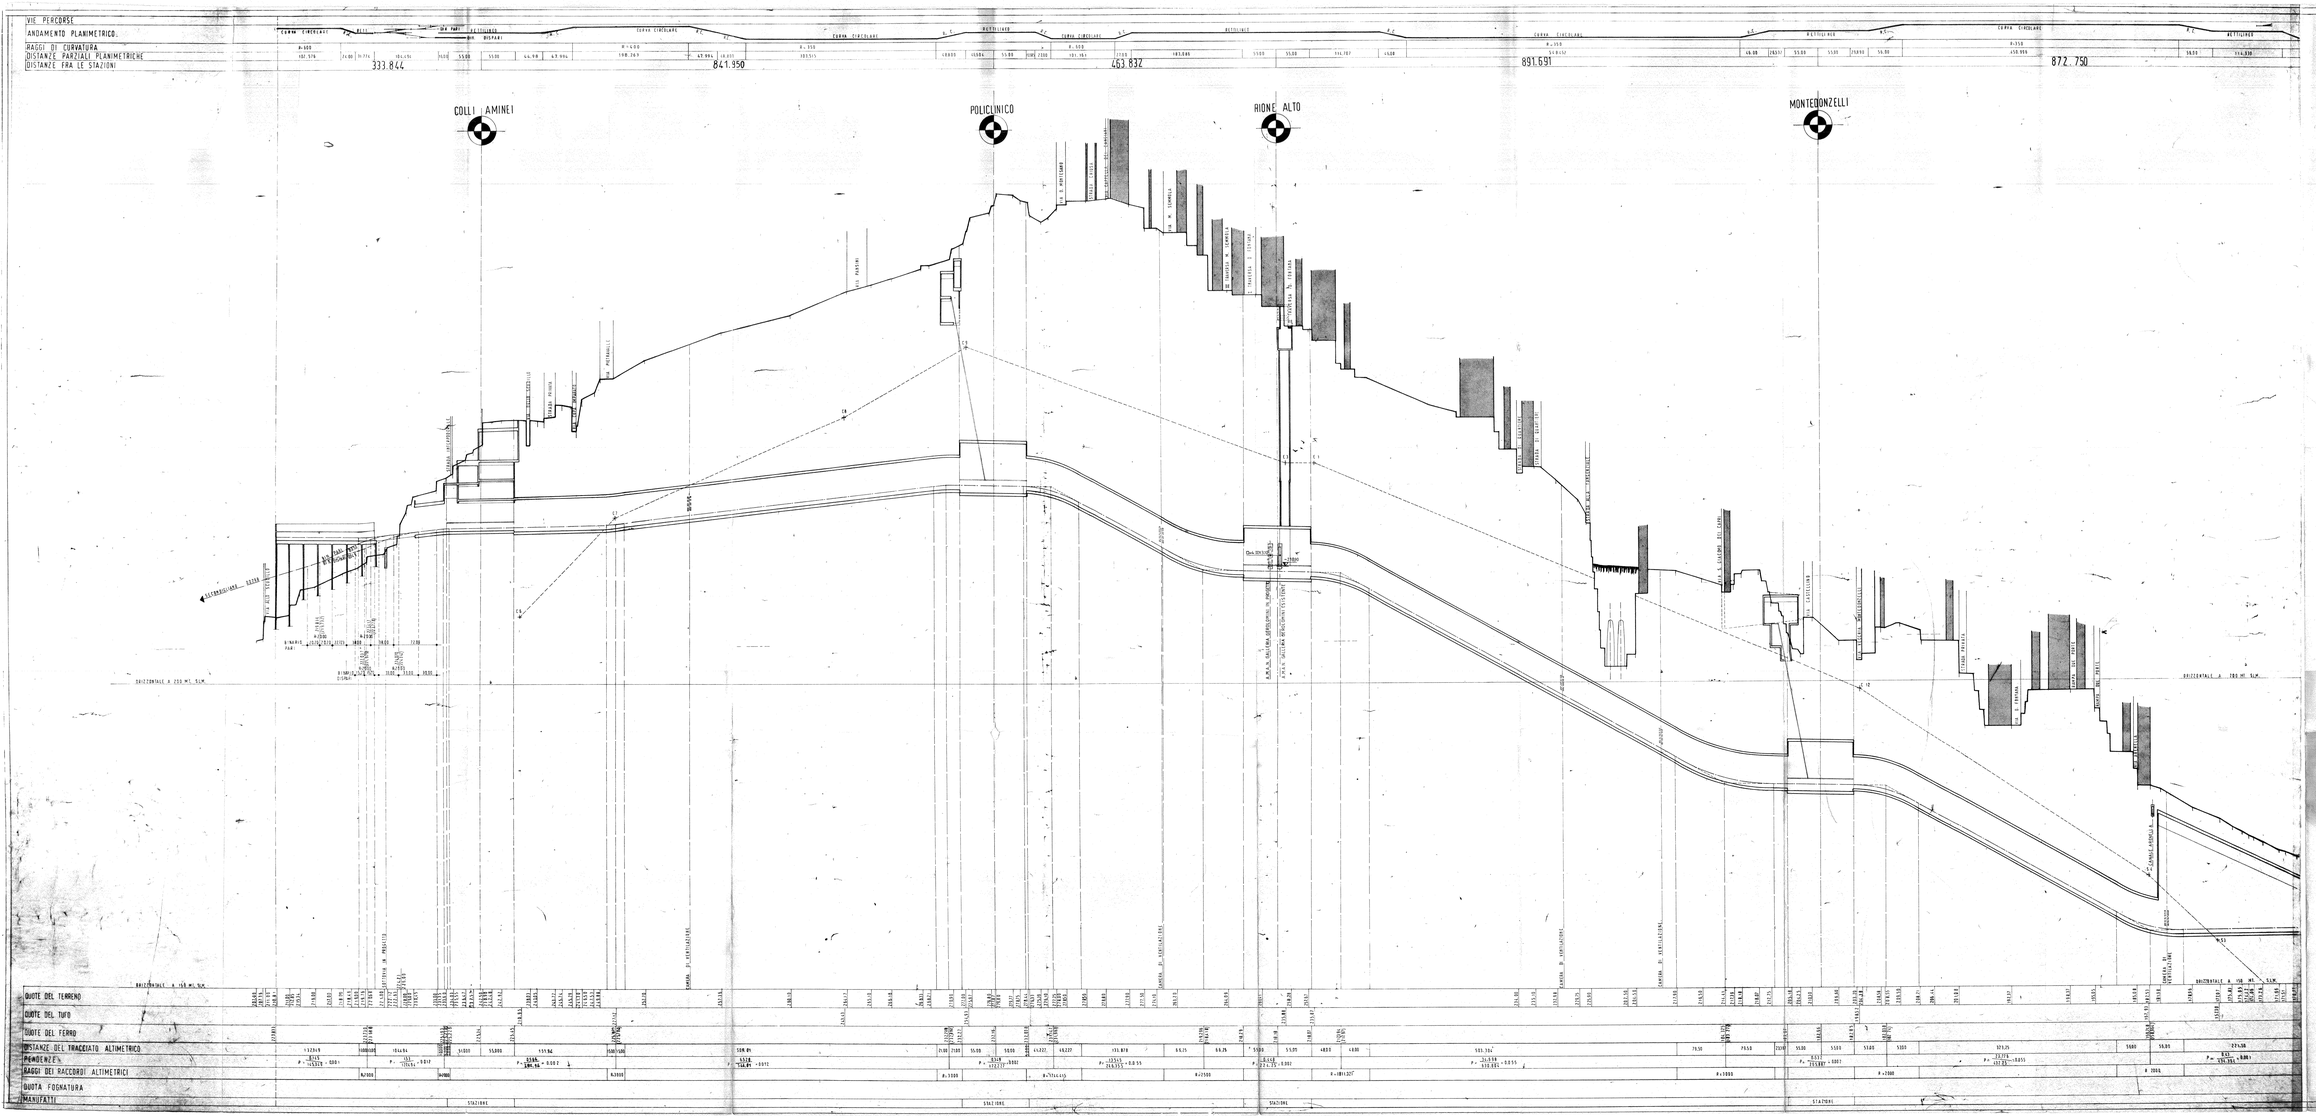

Comune di Napoli — Linea 1 della metropolitana

Concessionario: Consorzio Stabile per la progettazione e la costruzione della Metropolitana di Napoli S.p.A.

Progettazione e direzione lavori: Metropolitana Milanese S.p.A.

Stato: Stato di Fatto

PROFILO ALTIMETRICO DALLA STAZIONE MONTEDONZELLI ALLA STAZIONE COLLI AMINEI
ASSE BINARIO DISPARI

1:200-2000 — 210 NOV

Nr. 80000130F1028