
  COMUNE DI NAPOLI		COMUNE DI NAPOLI DIREZIONE CENTRALE INFRASTRUTTURE, LL.PP. E MOBILITA' Servizio P.R.M. Strade , Grandi Assi viari e Sottoservizi	
		<i>Lavori di manutenzione del capostrada di via Arcoleo, Via Morelli, Via Gaetani e Galleria Vittoria</i>	
N° Tavola 5	Titolo elaborato AREA SOTTOPOSTA A VINCOLO EX D.LGS.42/2004		Codice ARCH4 2014
<u>Responsabile Unico del Procedimento</u> <i>Ing. Fiorenzo De Cicco</i>		<u>Gruppo di Progettazione:</u> <i>Ing. Roberta Catapano</i> <i>Ing. Stefano Napolitano</i>	
data	2014	revisione	0

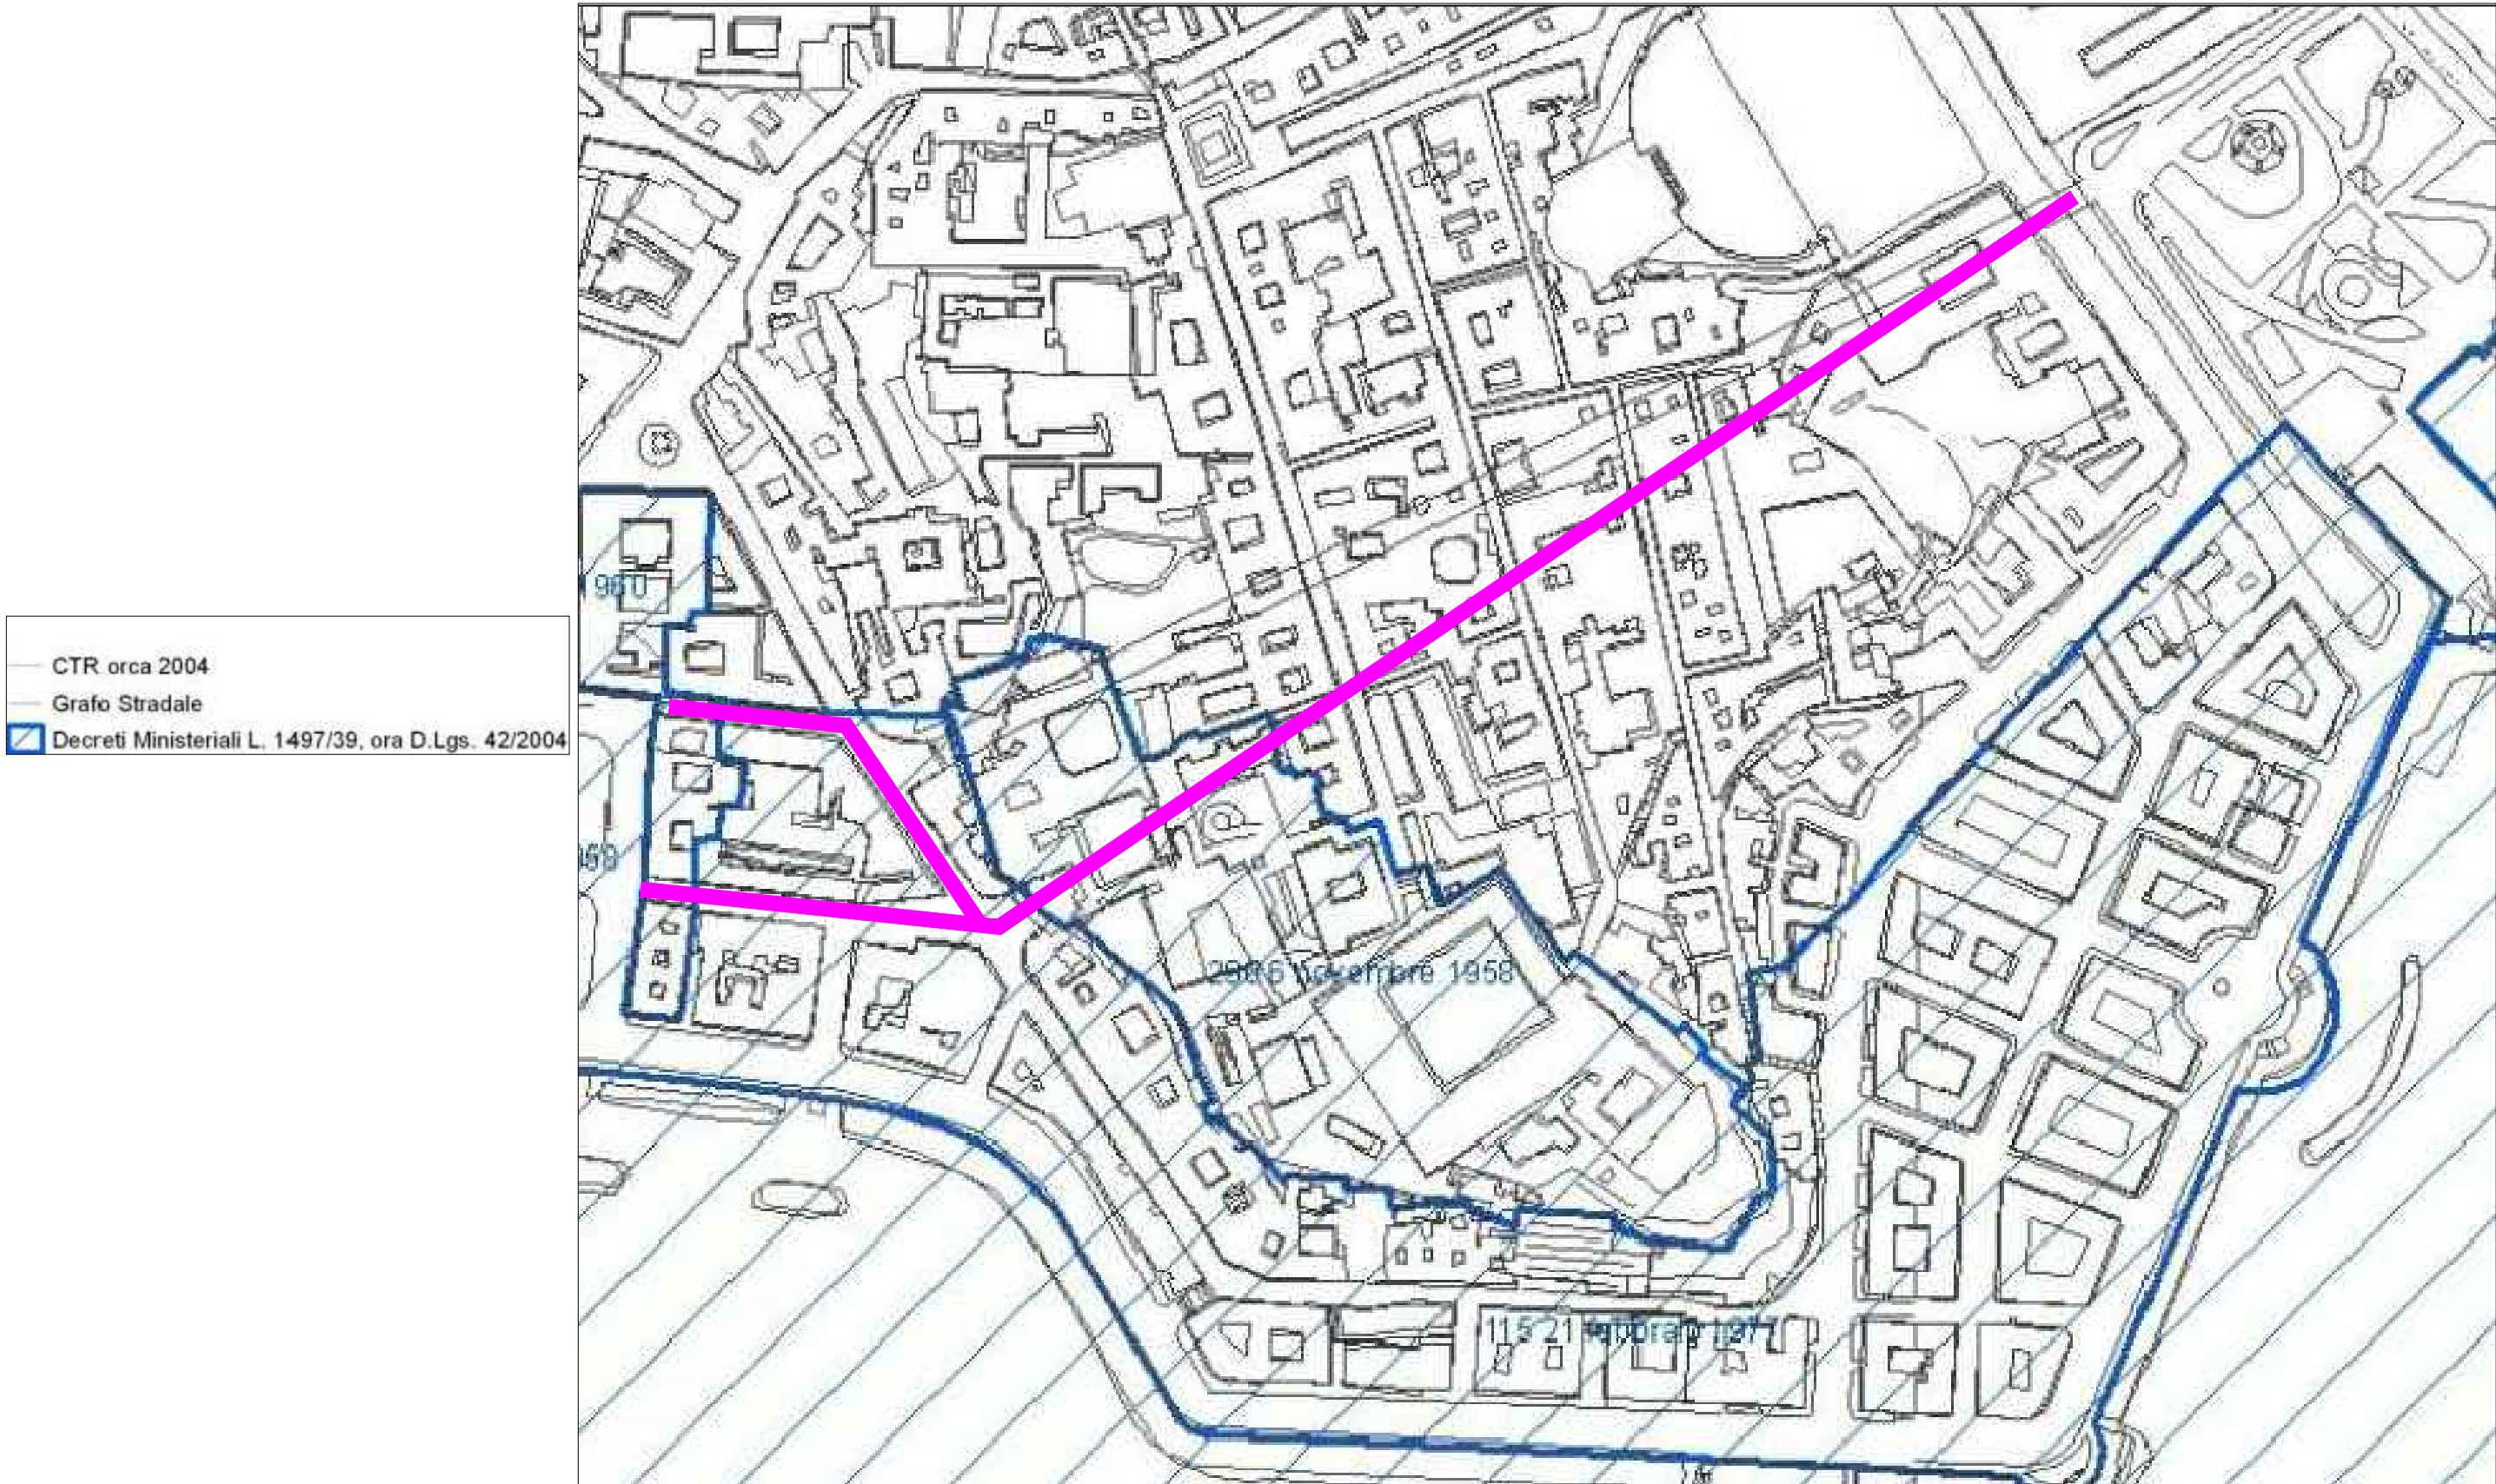

 *Strade di intervento*