



COMUNE DI NAPOLI

FUTURA

Unione Europea
NextGenerationEU

Ministero dell'Istruzione

Italiadomani
INIZIATIVA DI RIFORMA E INNOVAZIONE

LA SCUOLA
PER L'ITALIA DI DOMANI



REGIONE CAMPANIA



RESPONSABILE UNICO DEL PROCEDIMENTO

Ing. Francesco Greco

DIRETTORE DEI LAVORI

Arch. Annamaria Di Nola

PROGETTISTI

CAPOGRUPPO MANDATARIA

Studio Speri Società di Ingegneria S.R.L.

MANDANTE

Studio KR e Associati s.r.l.

MANDANTE

Ing. Nicola Semerano

REGIONE CAMPANIA

Direzione Generale Istruzione, Formazione, Lavoro e Politiche Giovanili

PIANO NAZIONALE DI RIPRESA E RESILIENZA

Missione 4 - Istruzione e Ricerca

Componente 1 - Potenziamento dell'offerta dei servizi di istruzione: dagli asili nido alle Università

Investimento 3.3: "Piano di messa in sicurezza e riqualificazione dell'edilizia scolastica"

NEXT GENERATION EU

VARIANTE N.1

Lotto 4 Adeguamento sismico ed efficientamento energetico


3° Circolo Didattico "De Amicis" - Sede Centrale

CUP: B69J22001500006 - CIG: 9769264BAD

EM. 01	DESCRIZIONE PERIZIA DI VARIANTE	COMPIL. RAUCCI	VERIFIC. DI NOLA	APPROV. DI NOLA	DATA 15/07/2026
PROGETTO DI RIFERIMENTO: LOTTO 4 ADEGUAMENTO SISMICO ED EFFICIENTAMENTO ENERGETICO 3° CIRCOLO DIDATTICO "DE AMICIS" - SEDE CENTRALE BANDO DI RIFERIMENTO: PIANO NAZIONALE DI RIPRESA E RESILIENZA - NEXT GENERATION EU				CODICE IDENTIFICAZIONE ABC	
TITOLO ABACO DEGLI INFISSI					
COMUNE DI NAPOLI MUNICIPALITA' 1		DATA, 15/07/2026 SCALE GRAFICHE UTILIZZATE 1:50		FUNZIONARIO TECNICO ARCH. ANNAMARIA DI NOLA	

PORTA PER INTERNI AD ANTA SINGOLA
WC 65X210


P1

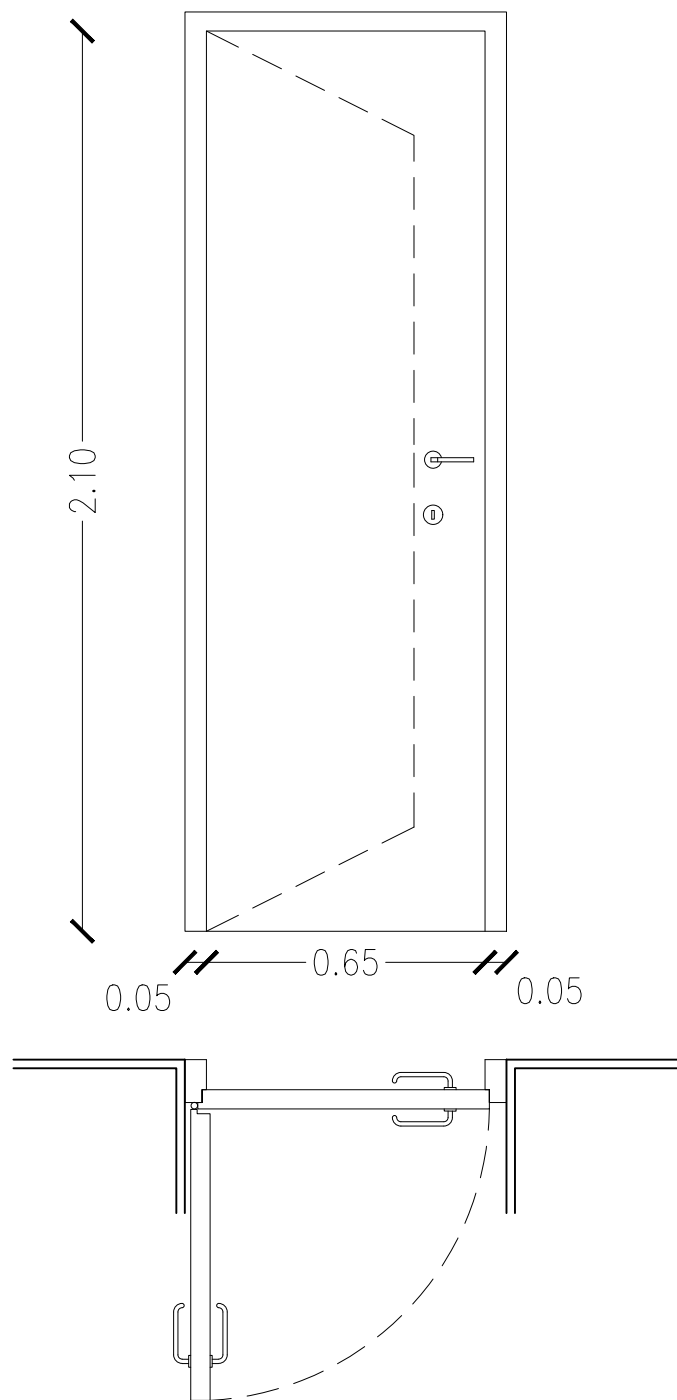

NUMERO	7
TELAIO	INTELAIATURA PERIMETRALE IN PROFILATI DI ALLUMINIO
PANNELLO	RETICOLO DI LEGNO E RIVESTIMENTO IN LAMINATO PLASTICO
MANIGLIE	ALLUMINIO ANODIZZATO
CERNIERE	2 ALLUMINIO
SERRATURA	-
NOTE	-

PORTA DI INGRESSO IN LEGNO
CON MANIGLIONE ANTIPANICO
340X250


P2

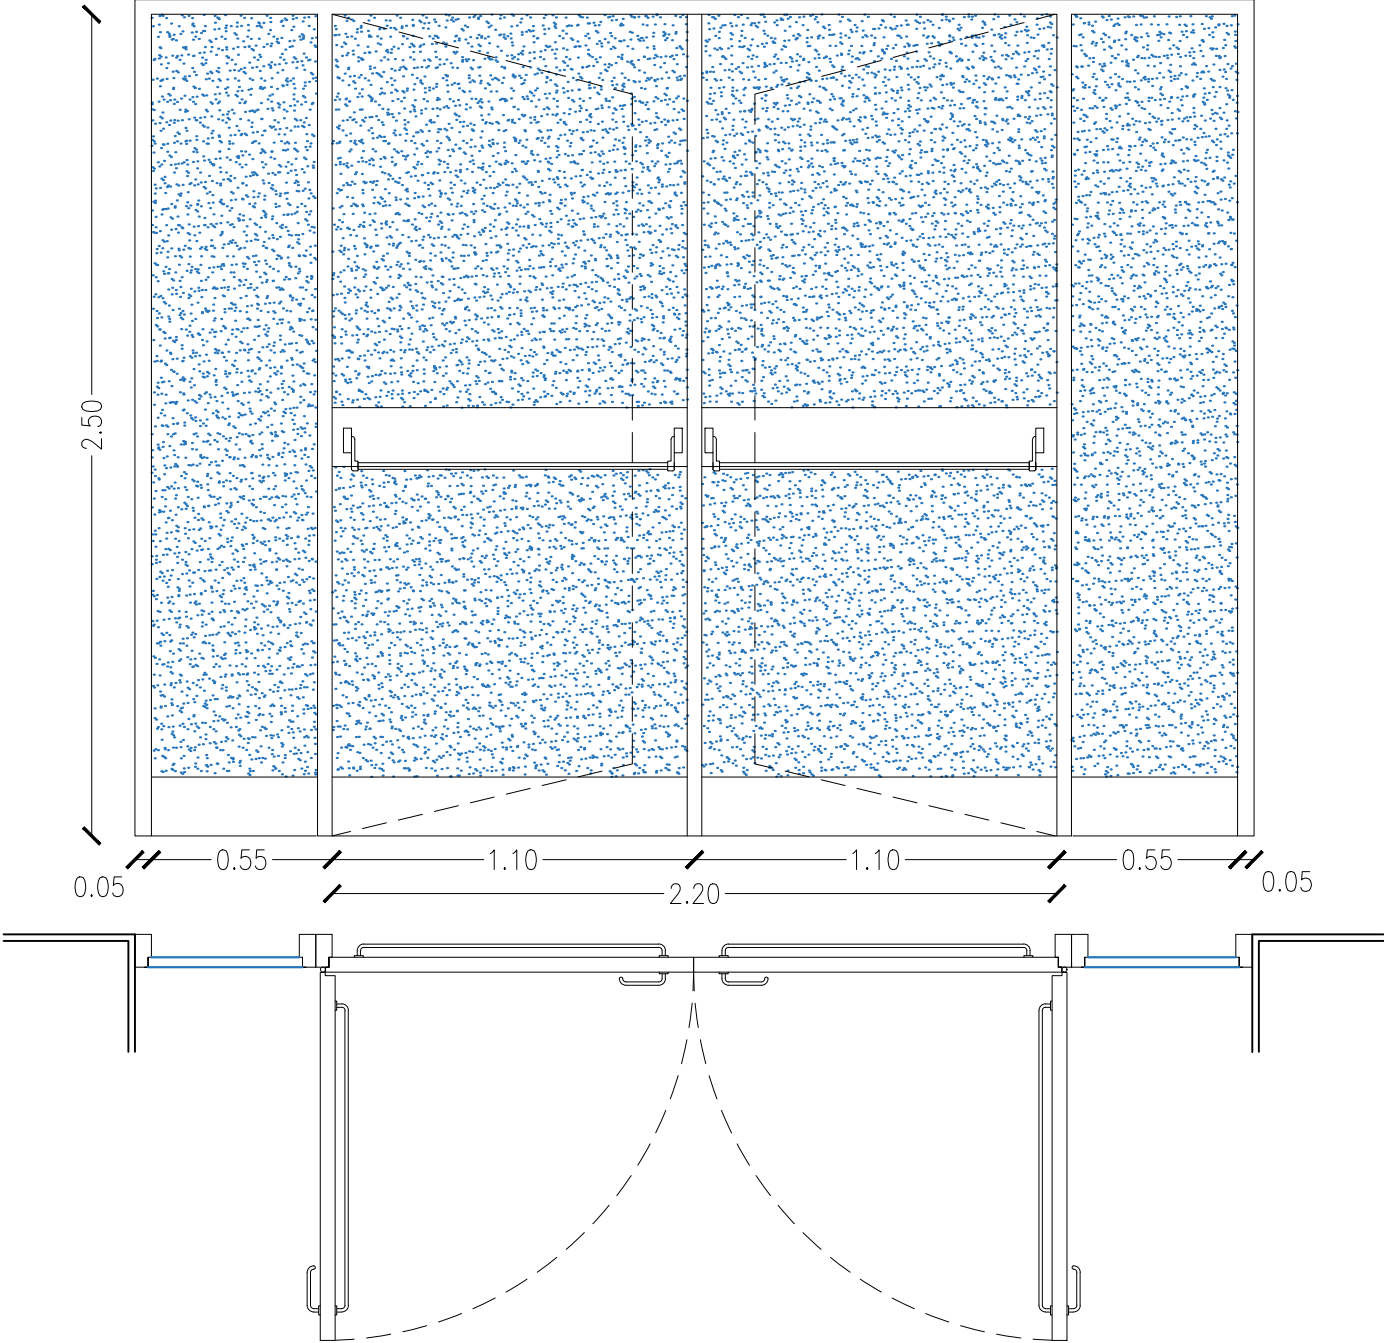

NUMERO	1
TELAIO	INTELAIATURA PERIMETRALE IN LEGNO
PANNELLO	RETICOLO DI LEGNO E RIVESTIMENTO IN LEGNO E VETRO 1B1
MANIGLIE	ALLUMINIO ANODIZZATO
CERNIERE	2 ALLUMINIO
SERRATURA	A CHIAVE TIPO YALE ALLUMINIO
NOTE	-

PORTA PER INTERNI AD ANTA SINGOLA
WC 80X210

P3

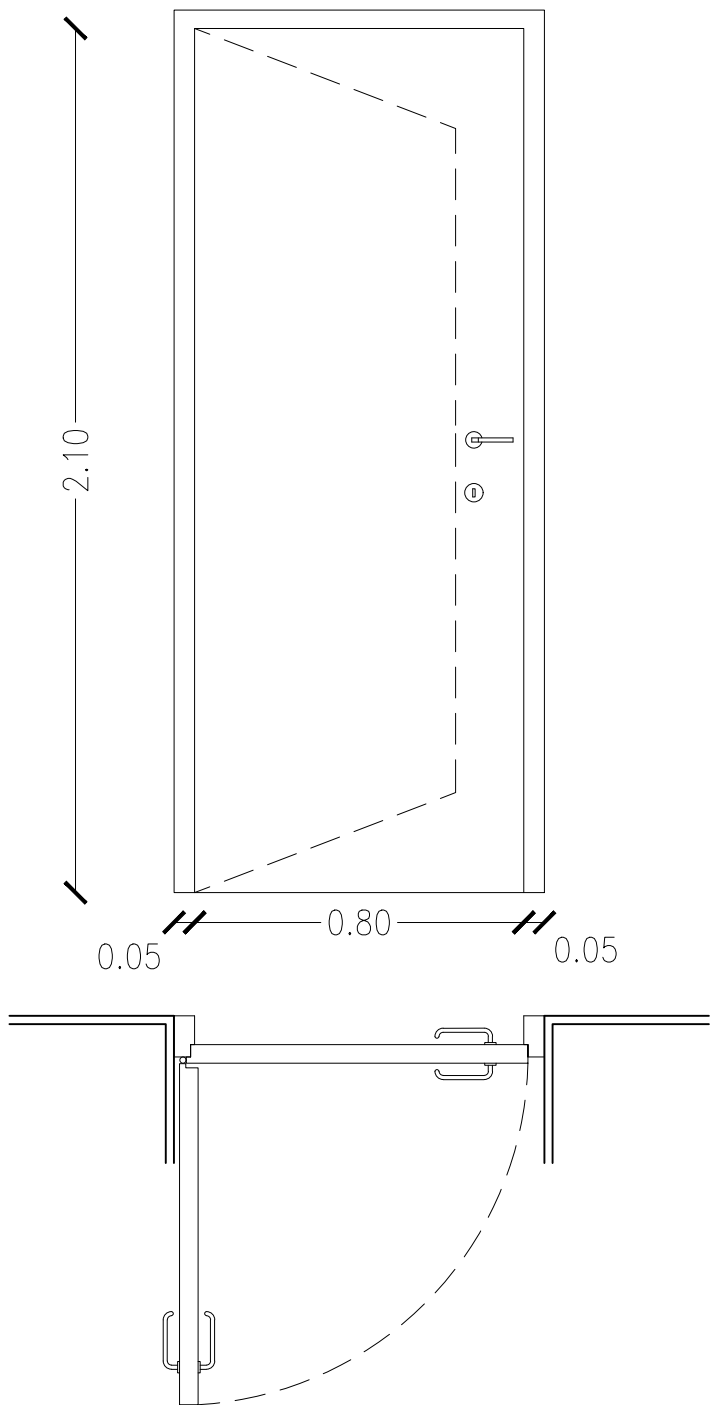


NUMERO	2
TELAIO	INTELAIATURA PERIMETRALE IN PROFILATI DI ALLUMINIO
PANNELLO	RETICOLO DI LEGNO E RIVESTIMENTO IN LAMINATO PLASTICO
MANIGLIE	ALLUMINIO ANODIZZATO
CERNIERE	2 ALLUMINIO
SERRATURA	-
NOTE	-

PORTA PER INTERNI A DOPPIA ANTA

DA RESTAURARE CON NUOVO SOPRALUCE, MANIGLIONE ANTIPANICO
CON MODIFICA DI SENSO DI APERTURA

160X240+60

P4

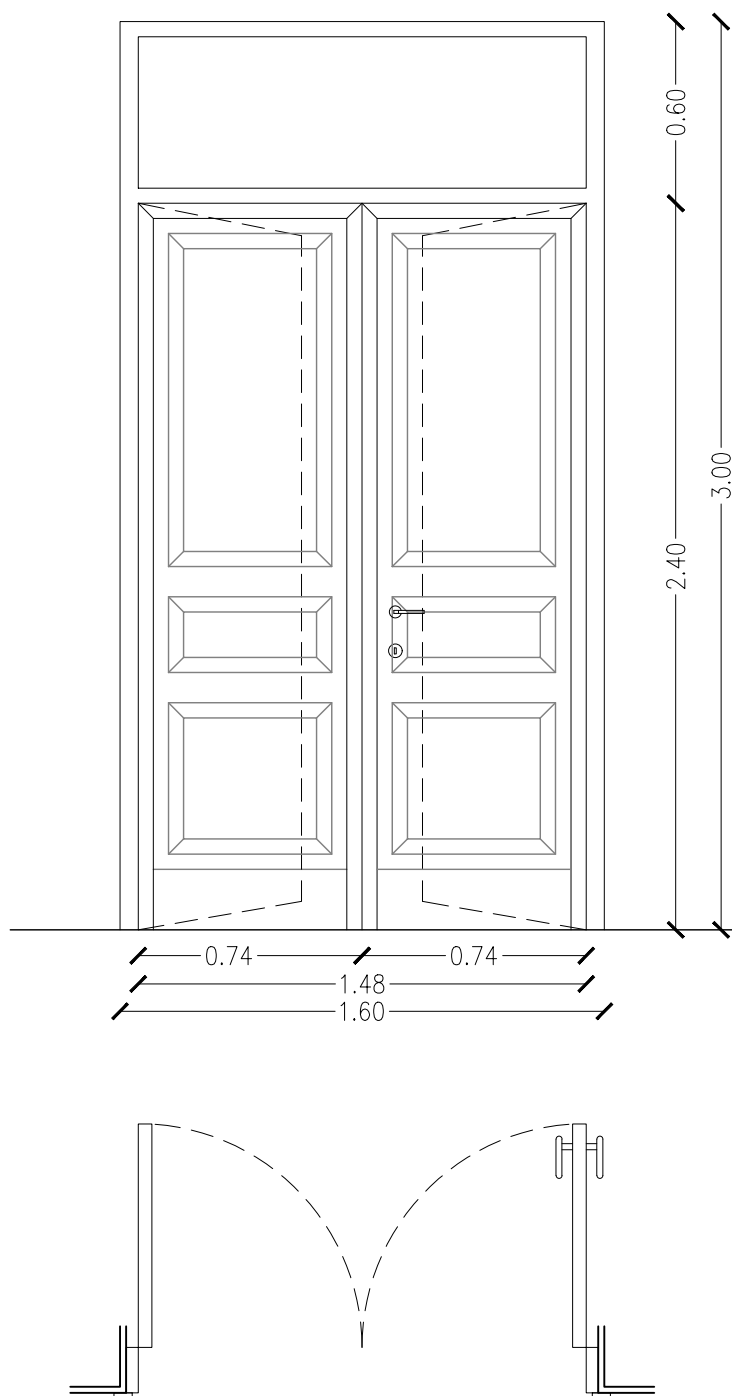


NUMERO	44
TELAIO	LEGNO MASSELLO IN CASTAGNO VERNICIATO BIANCO
PANNELLO	LEGNO MASSELLO IN CASTAGNO VERNICIATO BIANCO
MANIGLIE	ALLUMINIO ANODIZZATO
CERNIERE	2 ALLUMINIO
SERRATURA	A CHIAVE TIPO YALE ALLUMINIO
NOTE	-

PORTA PER INTERNI A DOPPIA ANTA

DA RESTAURARE CON NUOVO SOPRALUCE, MANIGLIONE ANTIPANICO
CON MODIFICA DI SENSO DI APERTURA
120X240+60


P5

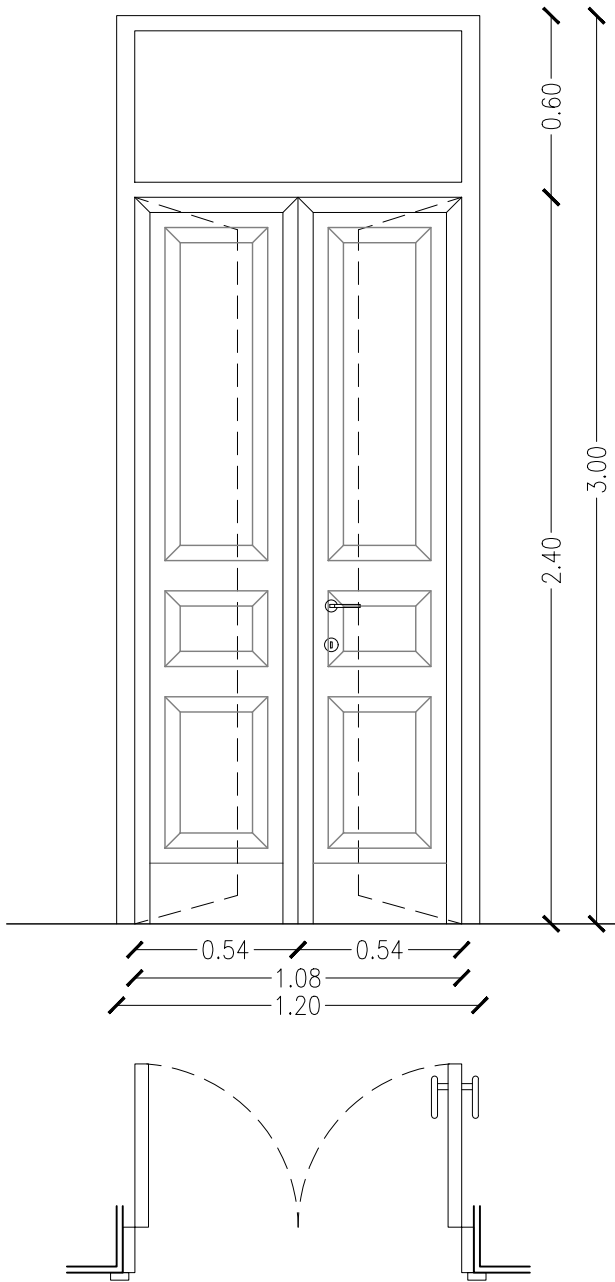

NUMERO	9
TELAIO	LEGNO MASSELLO IN CASTAGNO VERNICIATO BIANCO
PANNELLO	LEGNO MASSELLO IN CASTAGNO VERNICIATO BIANCO
MANIGLIE	ALLUMINIO ANODIZZATO
CERNIERE	2 ALLUMINIO
SERRATURA	A CHIAVE TIPO YALE ALLUMINIO
NOTE	-

PORTA PER INTERNI A DOPPIA ANTA
DA RESTAURARE CON MANIGLIONE ANTIPANICO
CON MODIFICA DI SENSO DI APERTURA
160X240


P6

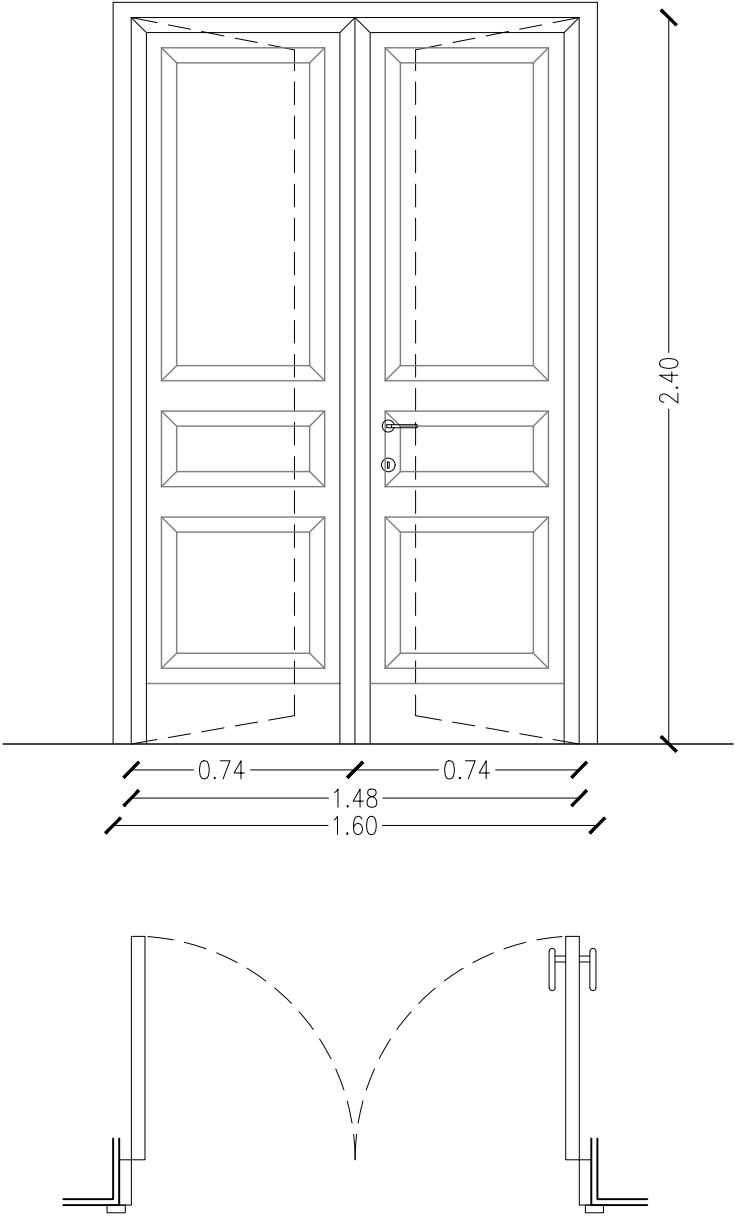

NUMERO	6
TELAIO	LEGNO MASSELLO IN CASTAGNO VERNICIATO BIANCO
PANNELLO	LEGNO MASSELLO IN CASTAGNO VERNICIATO BIANCO
MANIGLIE	ALLUMINIO ANODIZZATO E
CERNIERE	2 ALLUMINIO
SERRATURA	A CHIAVE TIPO YALE ALLUMINIO
NOTE	-

PORTA PER INTERNI A DOPPIA ANTA
DA RESTAURARE CON MODIFICA DI SENSO DI APERTURA
140X240



P7

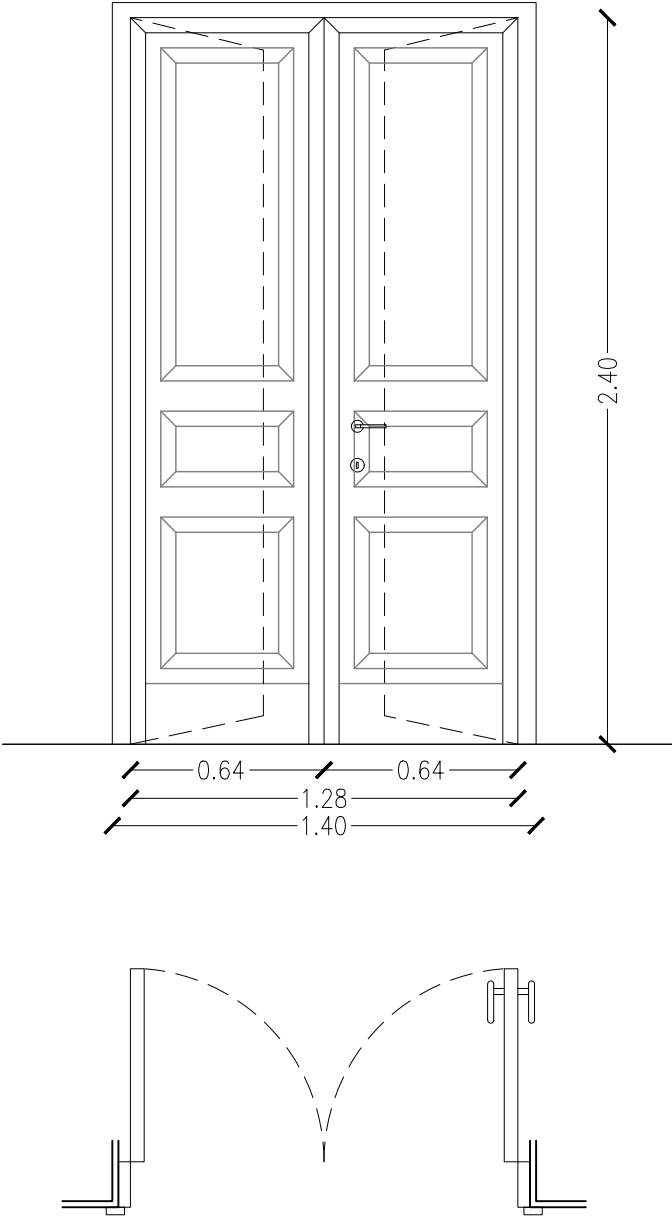

NUMERO	1
TELAIO	LEGNO MASSELLO IN CASTAGNO VERNICIATO BIANCO
PANNELLO	LEGNO MASSELLO IN CASTAGNO VERNICIATO BIANCO
MANIGLIE	ALLUMINIO ANODIZZATO
CERNIERE	2 ALLUMINIO
SERRATURA	A CHIAVE TIPO YALE ALLUMINIO
NOTE	-

FINESTRA A DUE ANTE APRIBILI A BATTENTE A
VASISTAS CON SOPRALUCE APRIBILE A VASISTAS
CM 170x236+80



F1

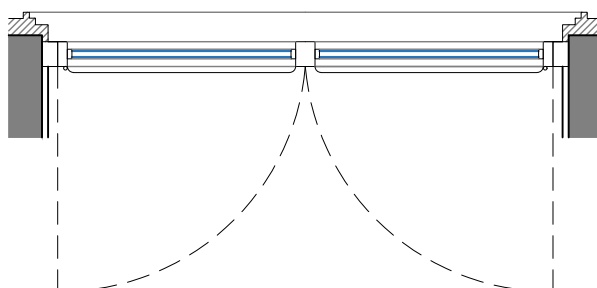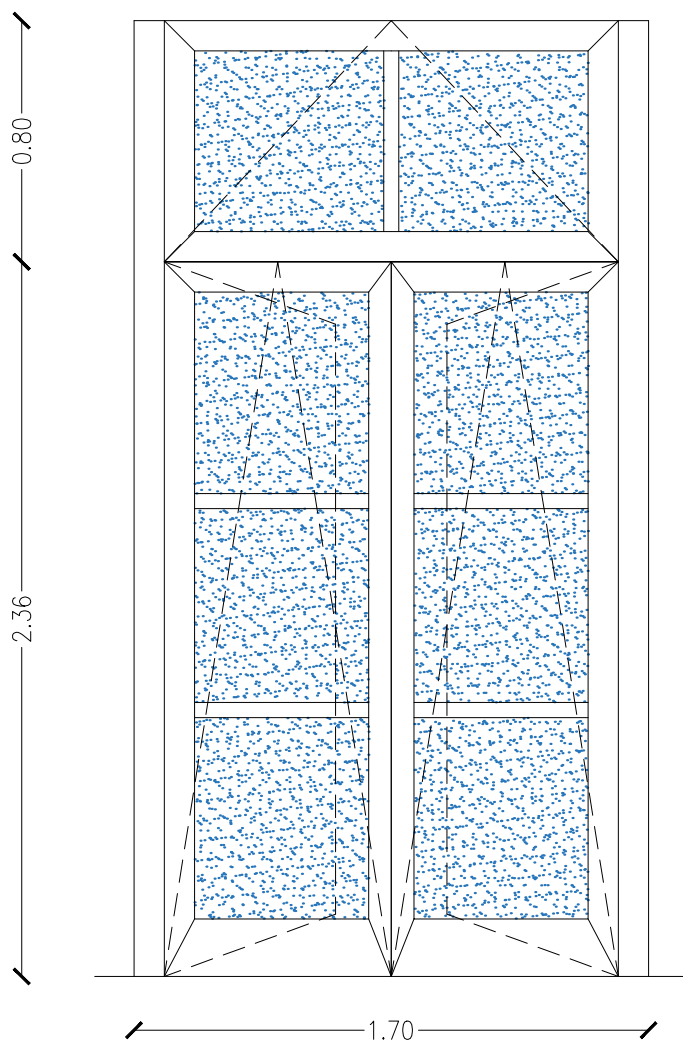

NUMERO	8
TELAIO	LEGNO LAMELLARE DI ABETE
PANNELLO	VETRATA 33.1-16-44.2 RIMPIMENTO INTERNO CON ARIA
MANIGLIE	OTTONE OPACO

FINESTRA A DUE ANTE APRIBILI A BATTENTE A
VASISTAS CON SOPRALUCE APRIBILE A VASISTAS
CM 155x236+80



F2

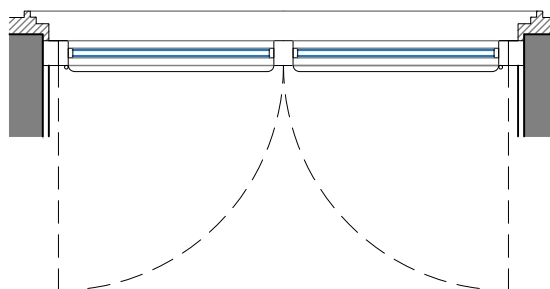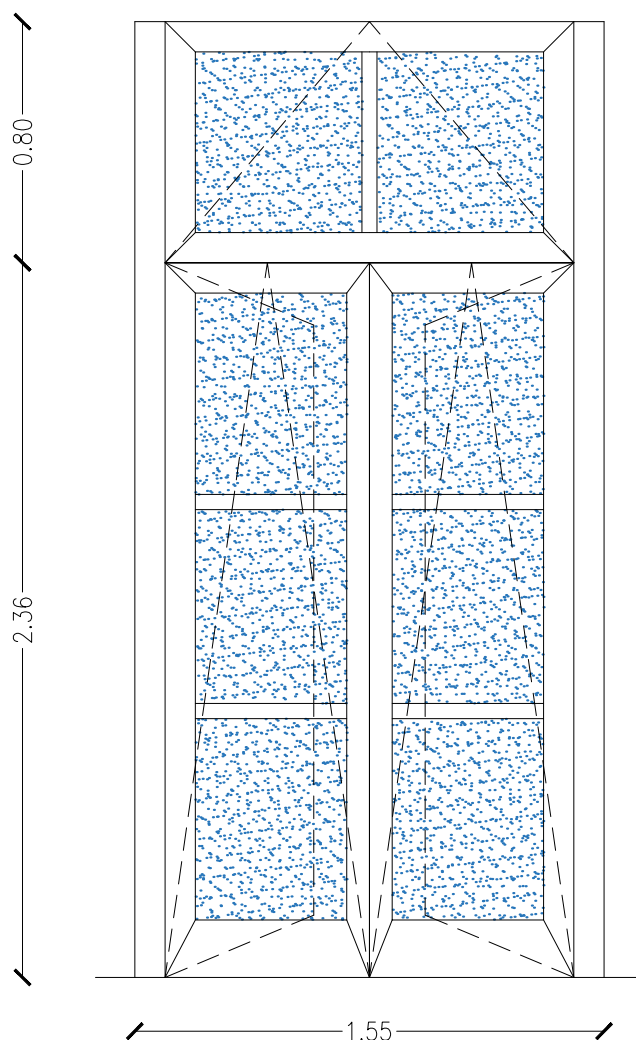

NUMERO	68
TELAIO	LEGNO LAMELLARE DI ABETE
PANNELLO	VETRATA 33.1-16-44.2 RIMPIMENTO INTERNO CON ARIA
MANIGLIE	OTTONE OPACO

FINESTRA A DUE ANTE APRIBILI A BATTENTE A
VASISTAS CON SOPRALUCE APRIBILE A VASISTAS
CM 170x210+80



F3

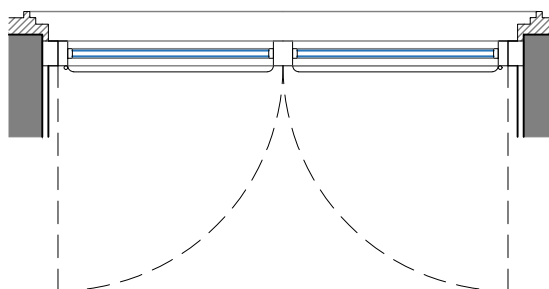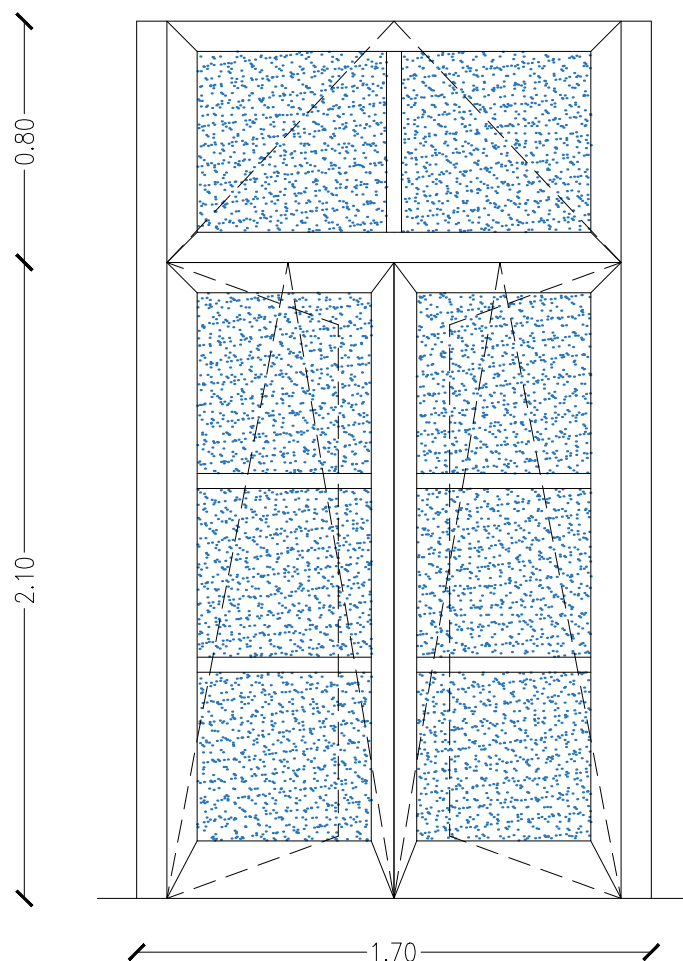

NUMERO	4
TELAIO	LEGNO LAMELLARE DI ABETE
PANNELLO	VETRATA 33.1-16-44.2 RIMPIMENTO INTERNO CON ARIA
MANIGLIE	OTTONE OPACO

FINESTRA A DUE ANTE APRIBILI A BATTENTE A
VASISTAS CON SOPRALUCE APRIBILE A VASISTAS
CM 155x210+80


F4

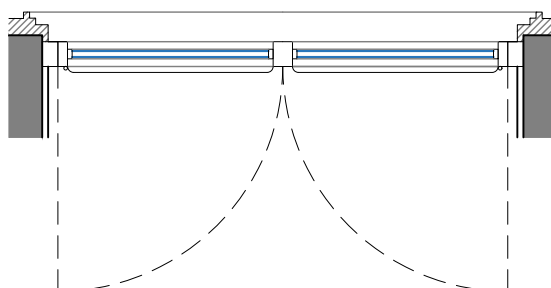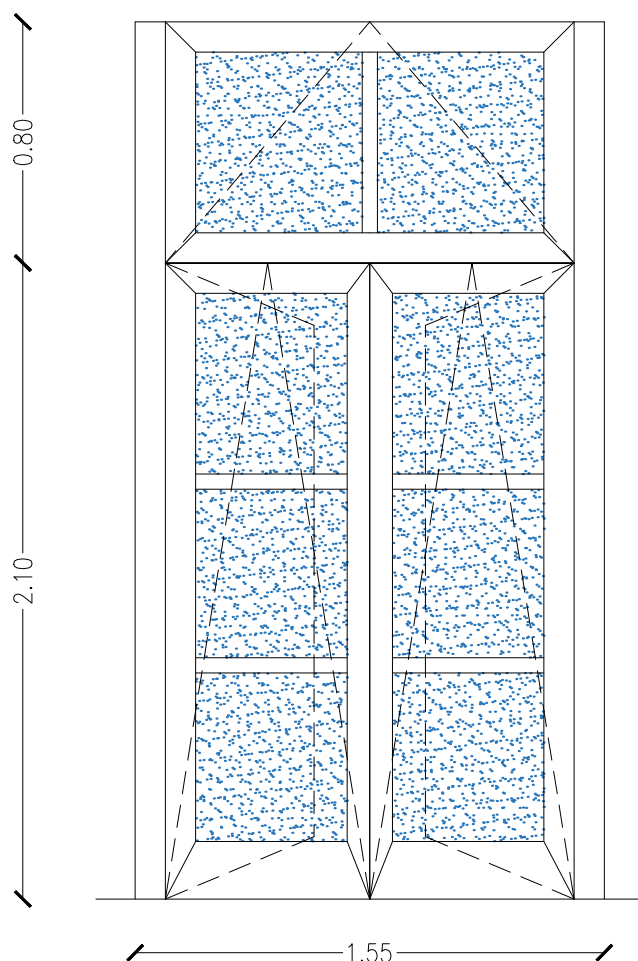

NUMERO	36
TELAIO	LEGNO LAMELLARE DI ABETE
PANNELLO	VETRATA 33.1-16-44.2 RIMPIMENTO INTERNO CON ARIA
MANIGLIE	OTTONE OPACO

PORTA PER ESTERNI AD ANTA SINGOLA
CM 80X210

F5

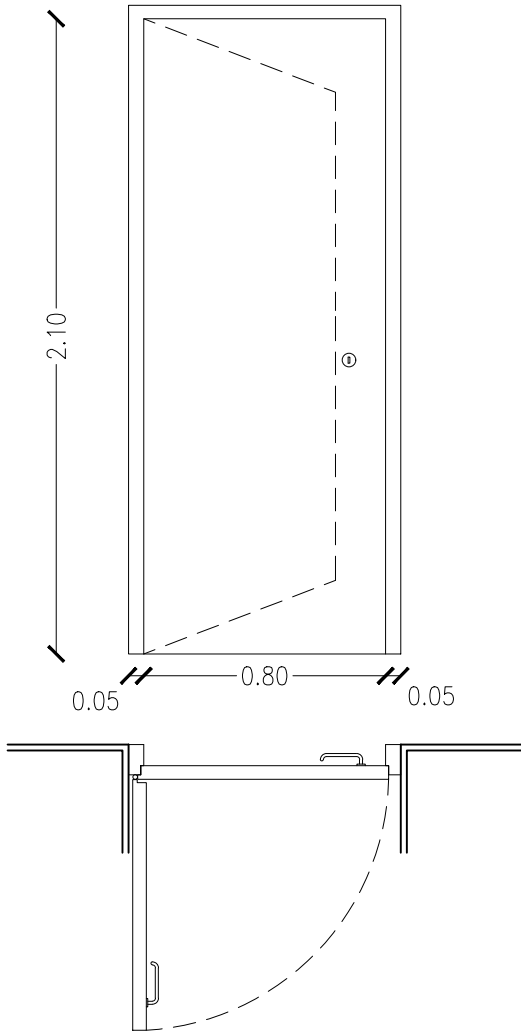

NUMERO	1
TELAIO	ACCIAIO ZINCATO A CALDO SPESSORE 2,5MM
PANNELLO	ACCIAIO ZINCATO A CALDO COIBENTATO CON LANA MINERALE
MANIGLIE	MATERIALE PLASTICO