PIANO SECONDO - 1:50

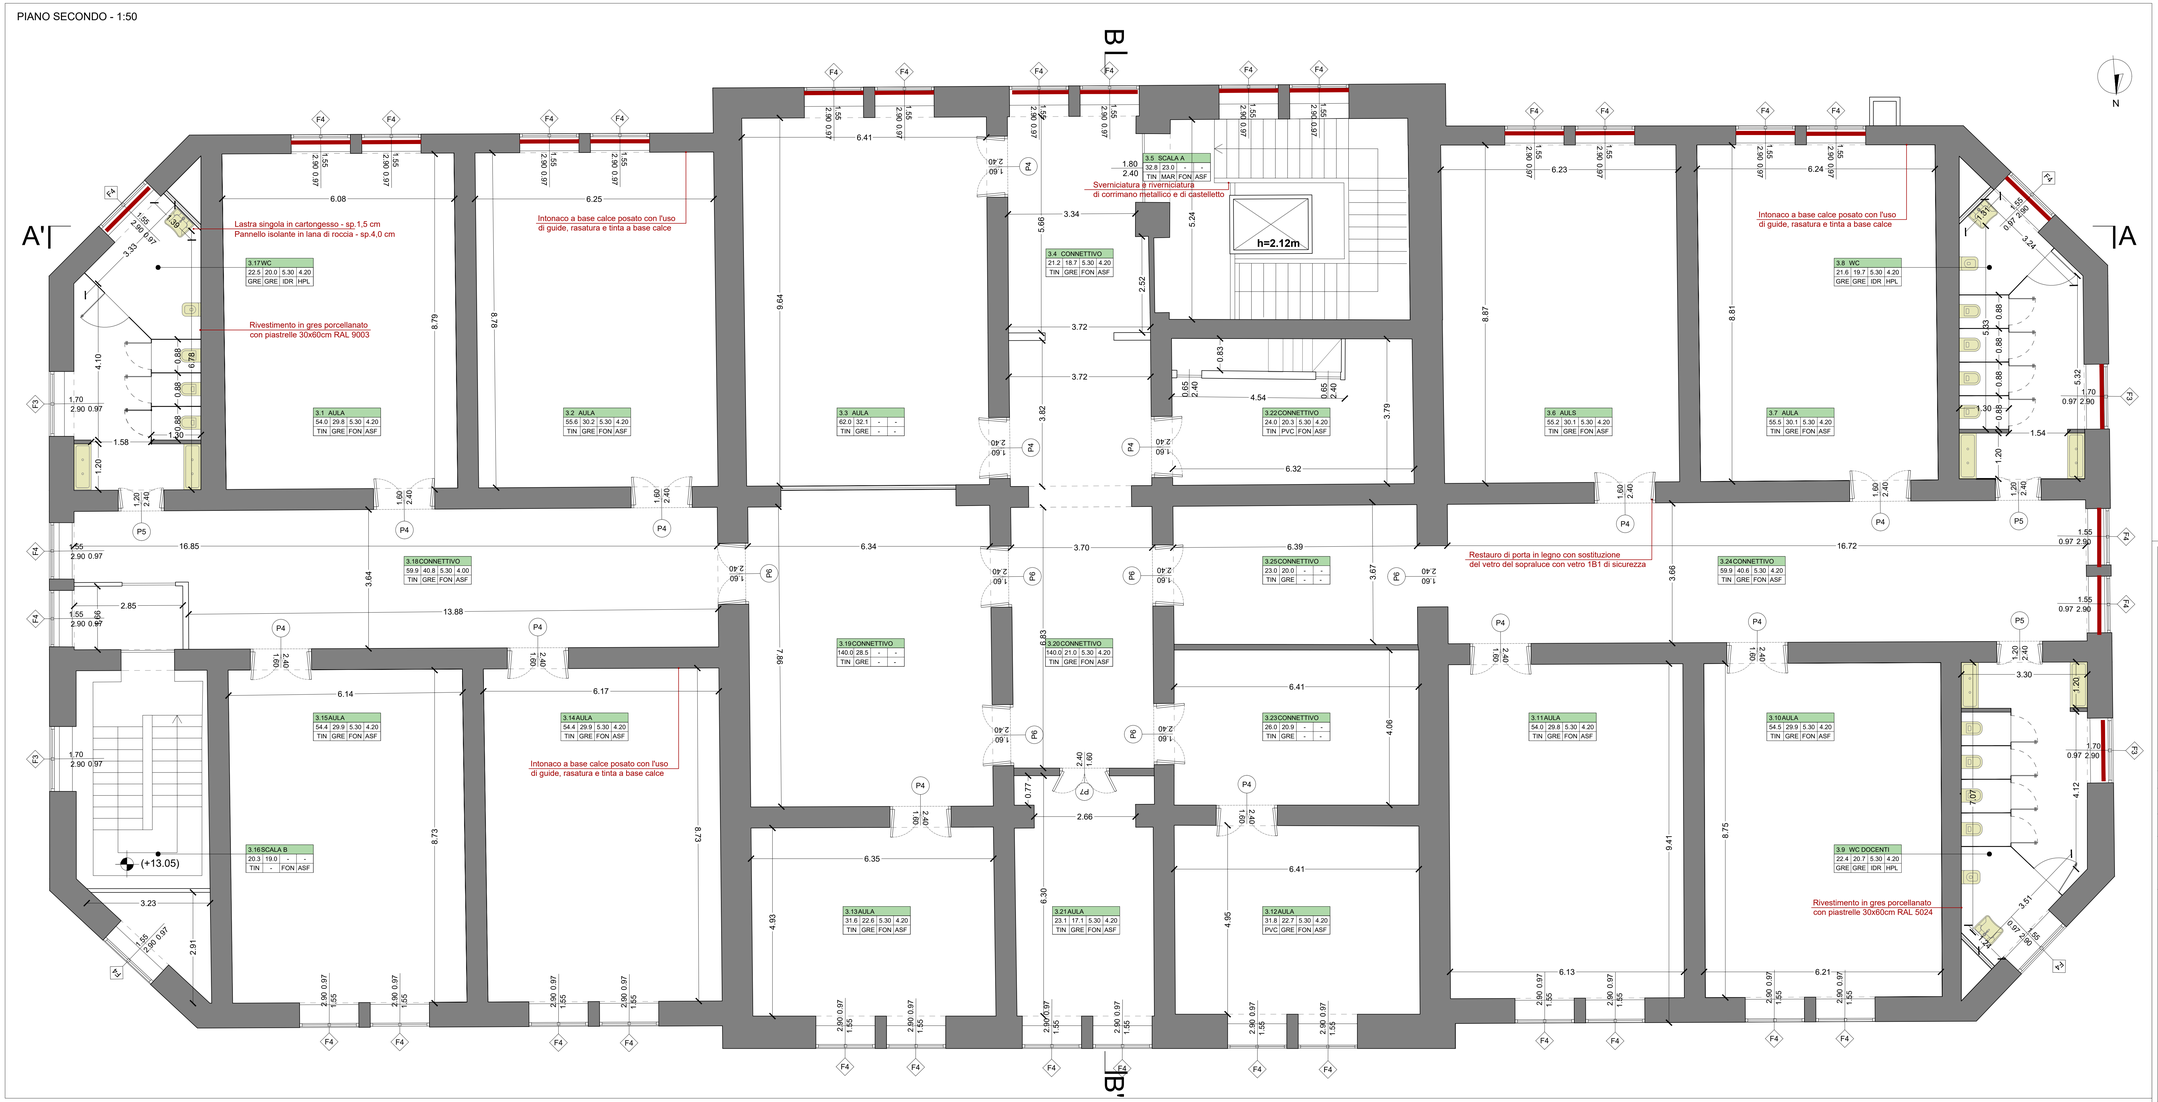

TAB FINITURE

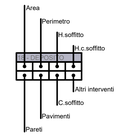

FINITURE PARETI
GRE = RIVESTIMENTO IN GRESS 30X60 FINO 3m
TIN = TINTEGGIATURA LAVABILE

FINITURA PAVIMENTI
GRE = PAVIMENTO IN GRESS 60X60
LUC = LUCIDATURA A PIOMBO
MAR = RIPRISTINO MARMI E LUCIDATURA
REC = RICOLLOCAZIONE PAVIMENTAZIONE ORIGINALE CON SUCCESSIVO RIPRISTINO E LUCIDATURA

CONTROSOFFITTO
IDR = PER AMBIENTI UMIDI
FON = FONOASSORBENTE

ALTRI INTERVENTI
ASF = INTERVENTO CON RETE ANTISFONDELLAMENTO

INFISSI

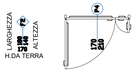

TENDE A RULLO PER INFISSI SU PROSPETTI SUD E OVEST

FUTURA — LA SCUOLA PER L'ITALIA DI DOMANI

RESPONSABILE UNICO DEL PROCEDIMENTO: Ing. Francesco Greco
DIRETTORE DEI LAVORI: Arch. Annamaria Di Nola
PROGETTISTI
CAPOGRUPPO MANDATARIA: Studio Speri Società di Ingegneria S.R.L.
MANDANTE: Studio KR e Associati s.r.l.
MANDANTE: Ing. Nicola Semerano

REGIONE CAMPANIA
Direzione Generale Istruzione, Formazione, Lavoro e Politiche Giovanili

PIANO NAZIONALE DI RIPRESA E RESILIENZA
Missione 4 - Istruzione e Ricerca
Componente 1 - Potenziamento dell'offerta dei servizi di istruzione: dagli asili nido alle Università
Investimento 3.3: "Piano di messa in sicurezza e riqualificazione dell'edilizia scolastica"
NEXT GENERATION EU

VARIANTE N.1
Lotto 4 Adeguamento sismico ed efficientamento energetico
3° Circolo Didattico "De Amicis" - Sede Centrale
CUP: B69J22001500006 - CIG: 9769264BAD

EM. n°	DESCRIZIONE PERIZIA DI VARIANTE	COMPIL. RAUCCI	VERIFIC. DI NOLA	APPROV. DI NOLA	DATA 15/07/2026

PROGETTO DI RIFERIMENTO:
LOTTO 4 ADEGUAMENTO SISMICO ED EFFICIENTAMENTO ENERGETICO
3° CIRCOLO DIDATTICO "DE AMICIS" - SEDE CENTRALE
BANDO DI RIFERIMENTO:
PIANO NAZIONALE DI RIPRESA E RESILIENZA - NEXT GENERATION EU

CODICE IDENTIFICAZIONE: ARC 04

TITOLO
PROGETTO FINITURE EDILI - PIANTA PIANO SECONDO

COMUNE DI NAPOLI MUNICIPALITA' 1	DATA: 15/07/2026	SCALE GRAFICHE UTILIZZATE 1:50	FUNZIONARIO TECNICO ARCH. ANNAMARIA DI NOLA