Firmato digitalmente da
VINCENZO D' ASCIA
CN = D' ASCIA VINCENZO
C = IT

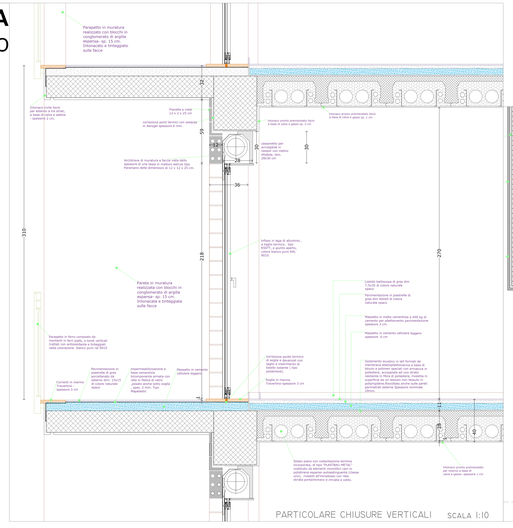

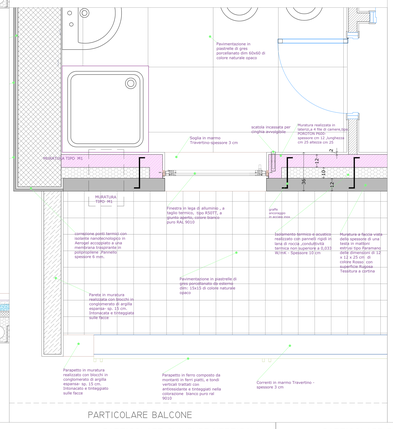

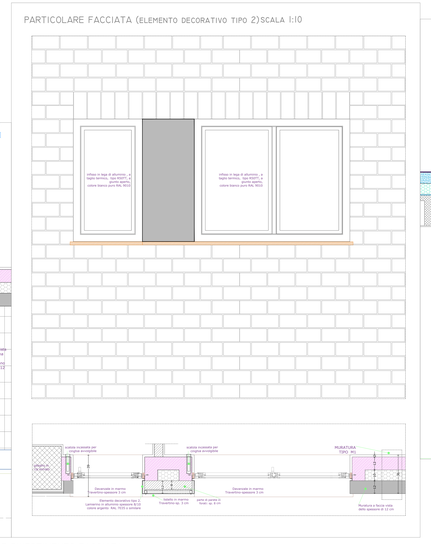

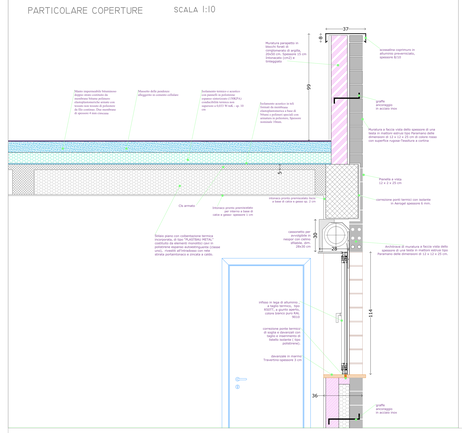

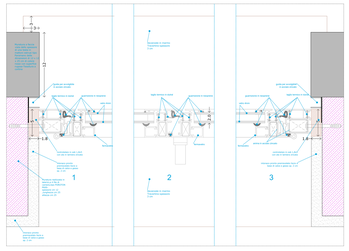

PARTICOLARE INFISSO SCALA 1:2

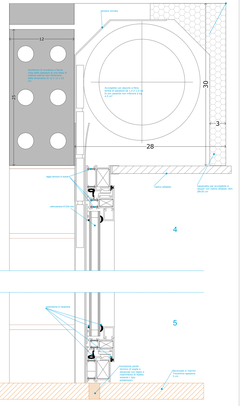

PARTICOLARE MURATURA CONTROTERRA

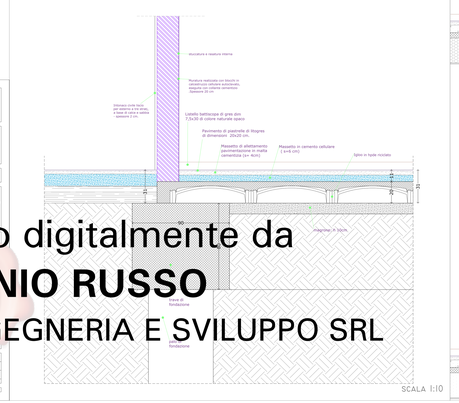

PARTICOLARE CHIUSURE VERTICALI

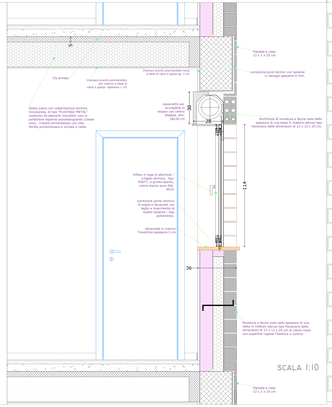

PARTICOLARE RIVESTIMENTO FACCIATA SCALA 1:10

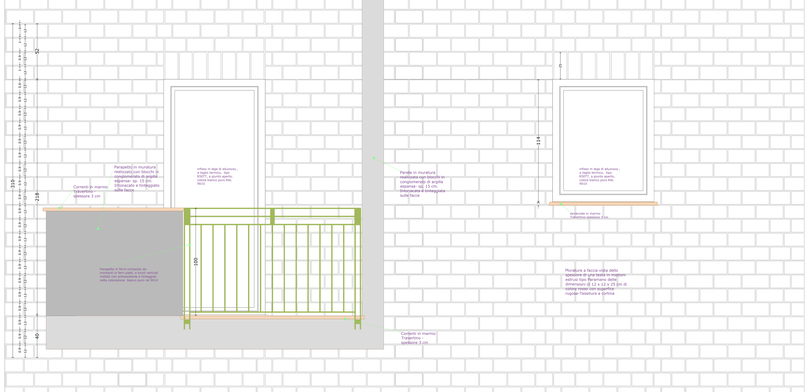

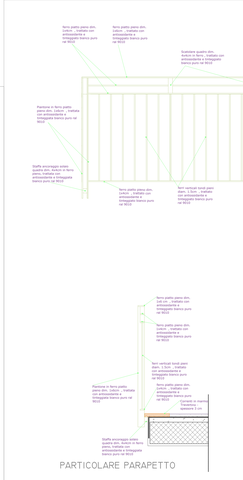

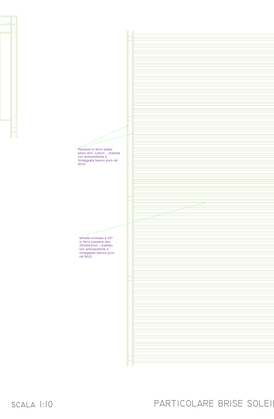

COMPLETAMENTO DELL'INTERVENTO DI EDILIZIA ABITATIVA SOSTITUTIVA PER LA REALIZZAZIONE DI 126 ALLOGGI IN VIA CUPA SPINELLI - CIRCOBICCIONE CHIANAO

1° LOTTO FUNZIONALE - CUP: B62J01000350008

PROGETTO ESECUTIVO

PROGETTAZIONE ATI: INGEGNERIA e SVILUPPO S.r.L. - NO - STUDIO Legalbe

Dott. Ing. Vincenzo D'Ascia
Via Nazionale Appia, 1 - 66050 - SAN SALVO (CH)
e-mail: info@ingegneriaesviluppo.com
pec: ingegneriaesviluppo@pec.it
P.I. e C.F.: 02024010696 - Tel. 0873 343 343
Fax: 0873 343 344 - www.ingegneriaesviluppo.com

Ingegneria e Sviluppo

DIRETTORE DEI LAVORI: Ing. SERGIO CAMERA
DIRETTORE DEI SERVIZI DI CANTIERE: Ing. FRANCESCO BRONZINO
COORDINATORE SICUREZZA IN FASE DI ESECUZIONE: Ing. ANTONIO RUSSO

COMMITTENTE:
Comune di Napoli
Dipartimento Urbanistica
Servizio Edilizia Residenziale Pubblica e Nuove Centralità

APPROVAZIONE:

OGGETTO:
PARTICOLARI FINITURE ESTERNE

01	OTTOBRE 2020	REVISIONE				
Rev.	Data	Motivazione	Redatto	Verificato	Approvato	Autorizzato

Il disegno è legge e impronta la proprietà di quanto realizzato per conto di terzi. Vietata ogni copia non autorizzata.

Firmato digitalmente da
ANTONIO RUSSO
O = INGEGNERIA E SVILUPPO SRL
C = IT