


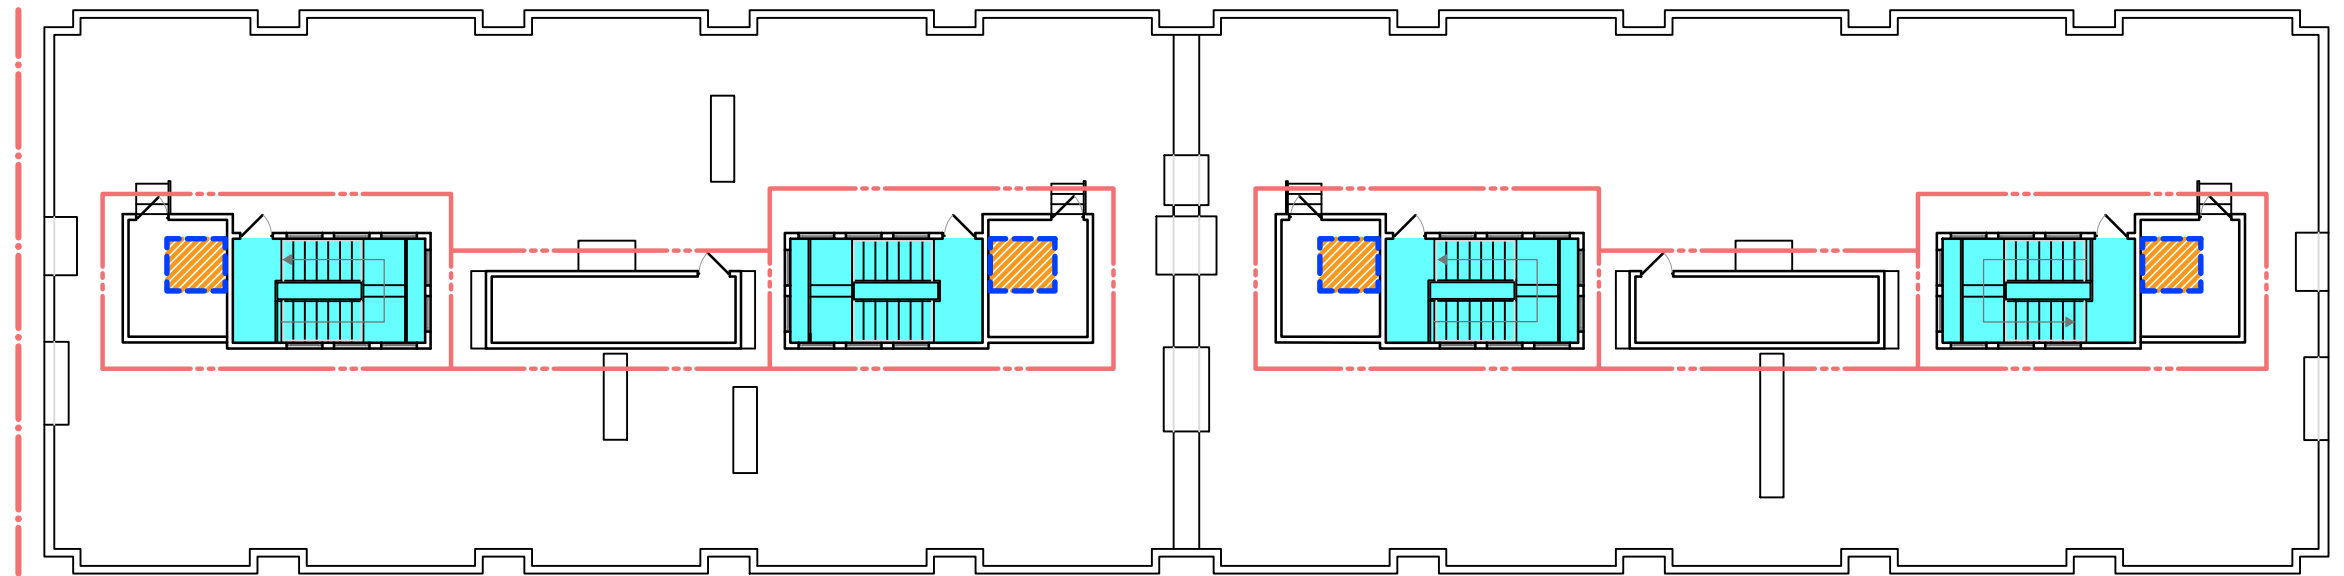

COMUNE DI NAPOLI






**AREA TRASFORMAZIONE DEL TERRITORIO
SERVIZIO EDILIZIA RESIDENZIALE PUBBLICA
E NUOVA CENTRALITÀ**

**DEMOLIZIONE DELLO “ISOLATO 7”
IN VIA CUPA SPINELLI
CIRCOSCRIZIONE CHIAIANO**


REVISIONE	DATA	OGGETTO	
COORDINATORE S. P. D.LGS. 81/08		FIRMA/E	
ING. MARCO BERTONI			
NOTE	SCALA/E	FILE	
ELABORATO PREDISPOSTO PER STAMPA A COLORI		Is7GRF2.DWG	
 Ing. Marco Bertoni S.R.L. UNIPERSONALE Via LUCA GIORDANO N. 1 - 80127 NAPOLI E-MAIL: STUDIO@BERTONI.BE TEL./FAX: +39 0815562618	ELABORATO		
	SCHEMA PLANIMETRICO GENERALE DI CANTIERE (P.S.C.)		
	COMMESSA	CODICE	DATA
	01.358	GRF.002	14.09.2023
Elaborato di proprietà esclusiva - La riproduzione e la divulgazione sono vietate ai sensi degli articoli 2575 e 2578 del Codice Civile e degli articoli 12, 20 e 99 della Legge 22.04.1941 n. 633			

OPERE PROVVISORIE IN COPERTURA - FASE 2

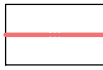

LEGENDA	
	Foro di accesso vano ascensore/ convogliatore
	Tavolato di protezione calpestabile
	Parapetto
	Ponteggio con parapetto sul lato interno a tutt'altezza
	Ponteggio con parapetto sul lato interno (h= 4,0 m)


OPERE PROVVISORIALI AL PIANO 7 - FASE 5

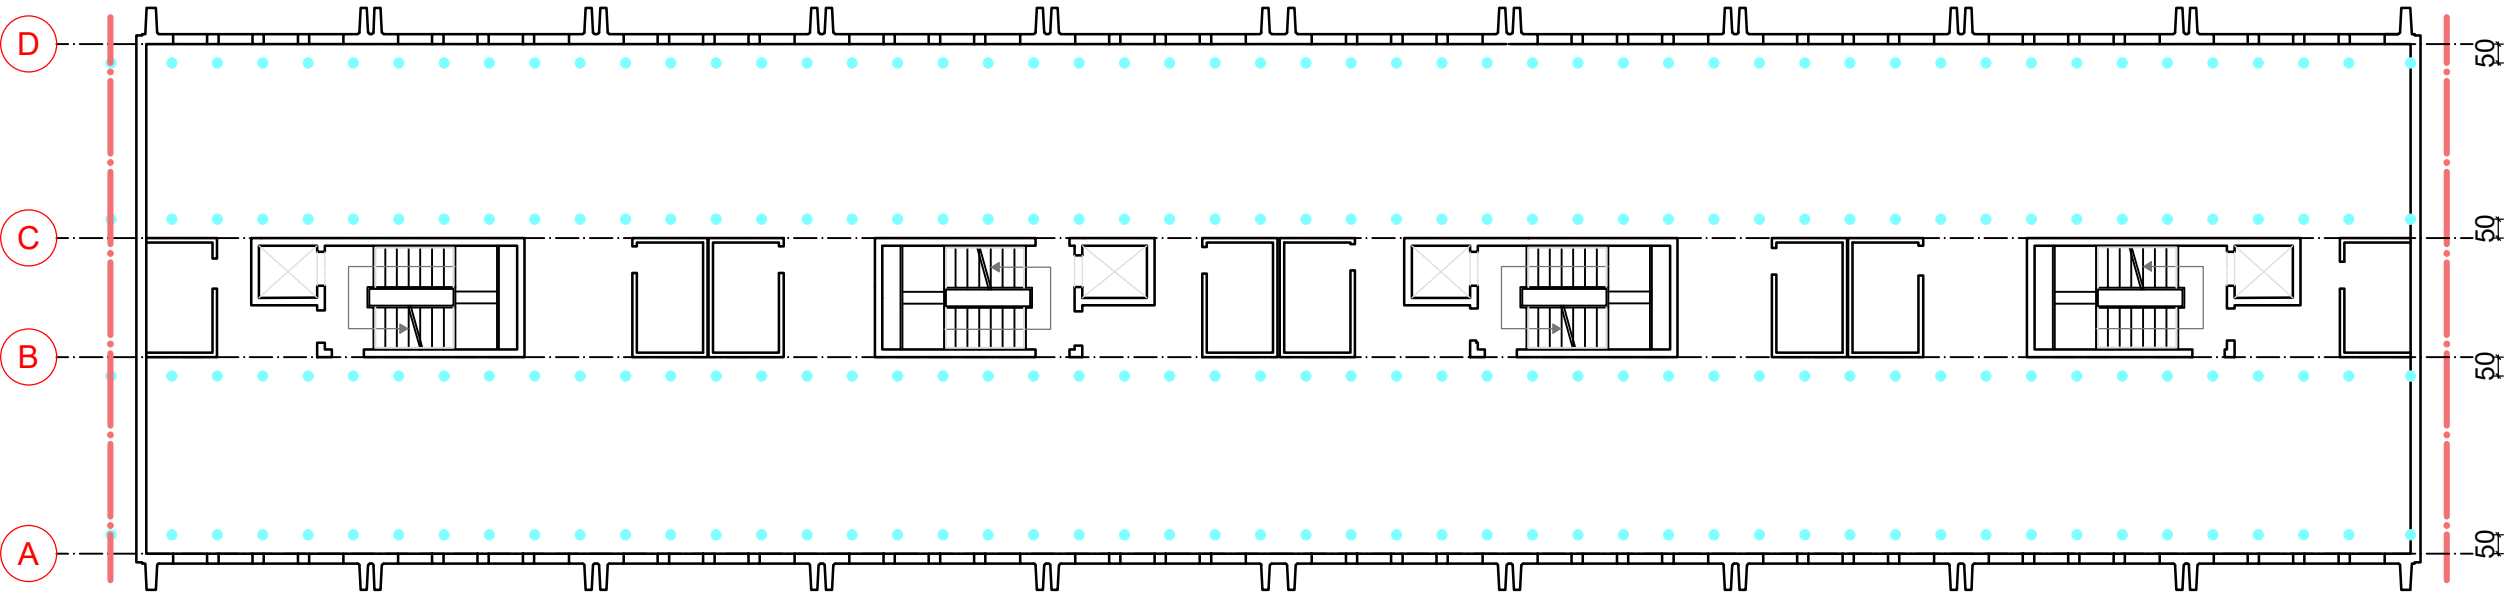





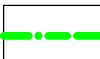

NOTE
I puntelli devono garantire un carico lineare sostenuto non inferiore a 1.500 daN/m e devono avere un interasse non superiore a 90 cm.
I puntelli saranno installati sui due allineamenti per almeno 12,0 m per volta, assicurandosi che la zona di solaio adiacente a quella da demolire sia puntellata per almeno 3,0 m oltre il bordo di taglio.

LEGENDA	
	Allineamento puntelli
	Ponteggio con parapetto sul lato interno a tutt'altezza
	Allineamento

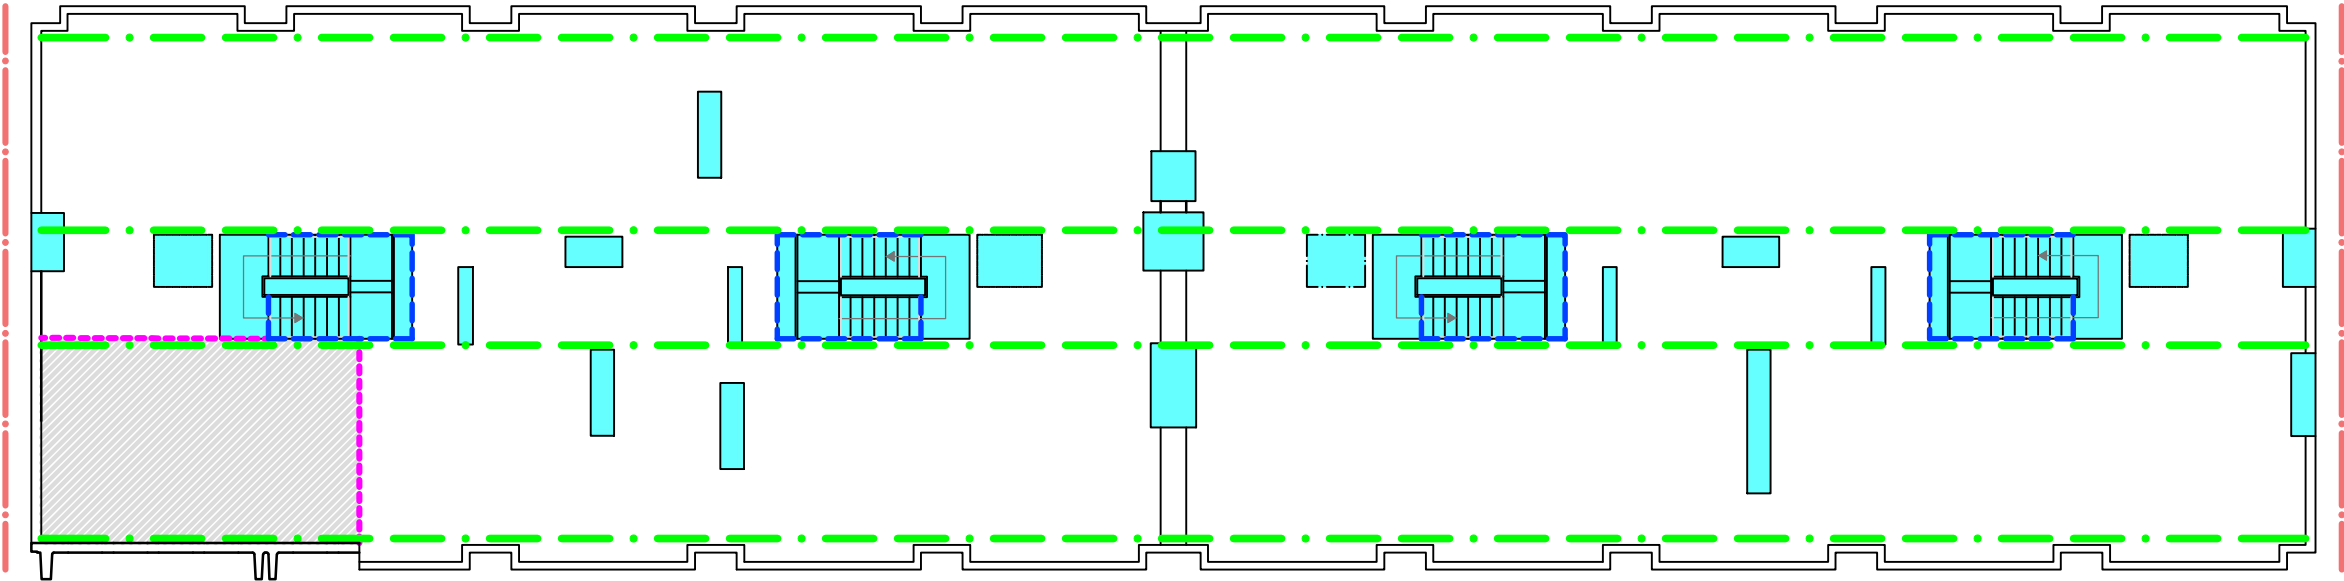
OPERE PROVVISORIE IN COPERTURA - FASE 5 (SOTTOFASE INTERMEDIA)



LEGENDA	
	Tavolato di protezione calpestabile
	Parapetto
	Parapetto su bordo taglio solaio (montaggio e smontaggio progressivo)
	Ponteggio con parapetto sul lato interno a tutt'altezza
	Linee vita
	Porzione di solaio già demolita

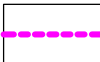
LEGENDA	
	Tavolato di protezione calpestabile
	Parapetto
	Parapetto di delimitazione bordo taglio solaio (dinamico)
	Ponteggio con parapetto sul lato interno a tutt'altezza
	Linee vita
	Porzione di solaio già demolita

OPERE PROVVISORIE AL PIANO 7 - FASE 7

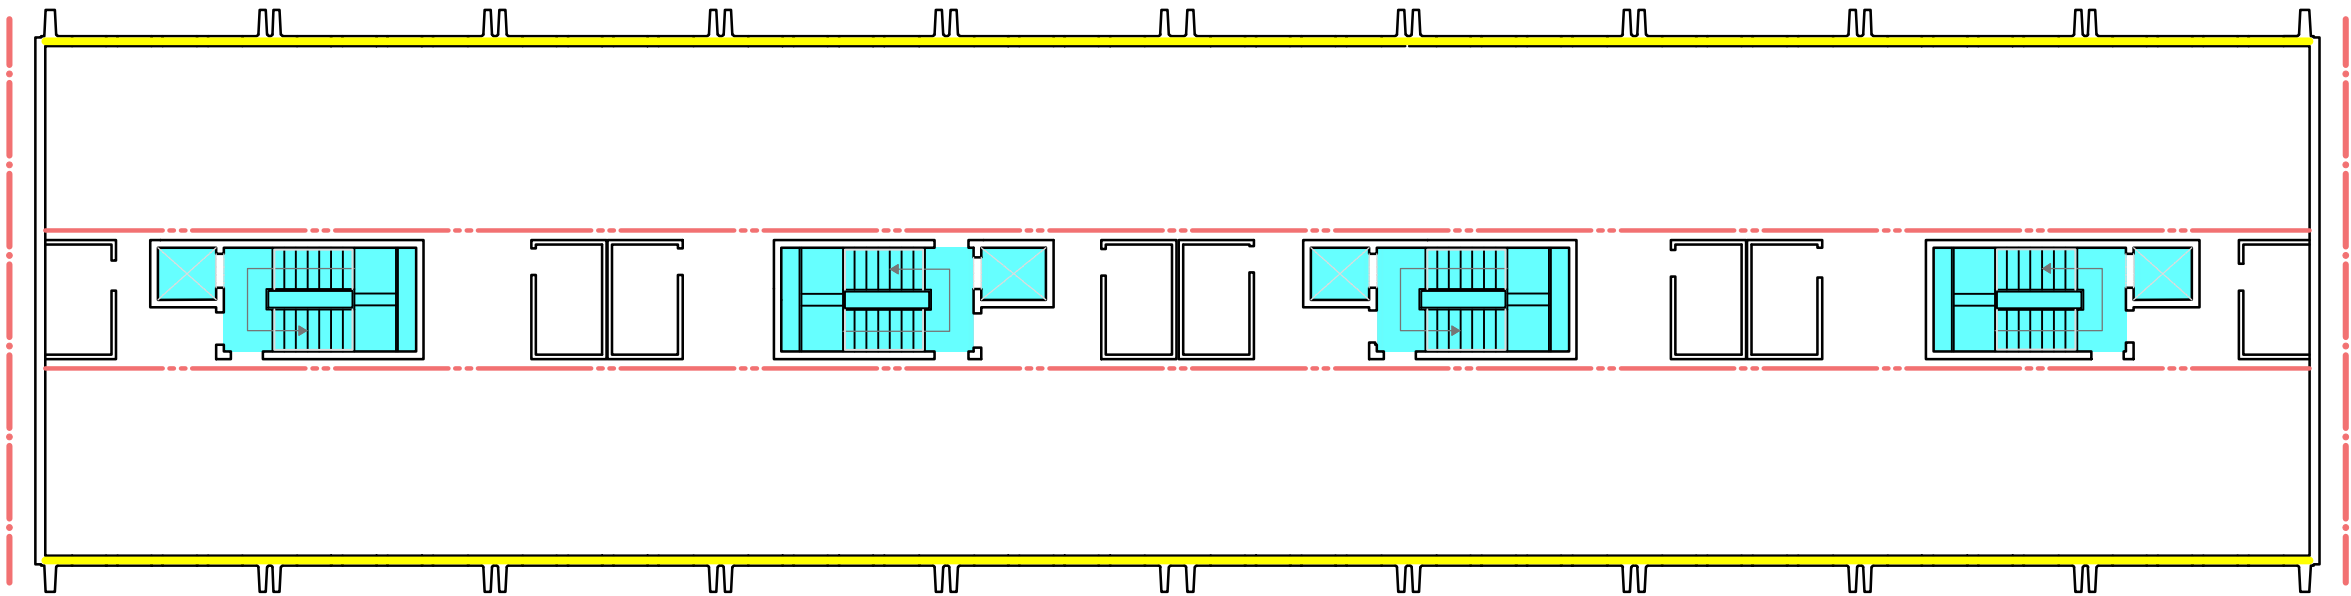


LEGENDA	
	Sormonto pannello prefabbricato sul parapetto
	Tavolato di protezione calpestabile
	Ponteggio con parapetto sul lato interno a tutt'altezza
	Ponteggio con parapetto sul lato interno (h= 4,0 m)

OPERE PROVVISORIE PIANO 7 - FASE 9 (SOTTOFASE INTERMEDIA)

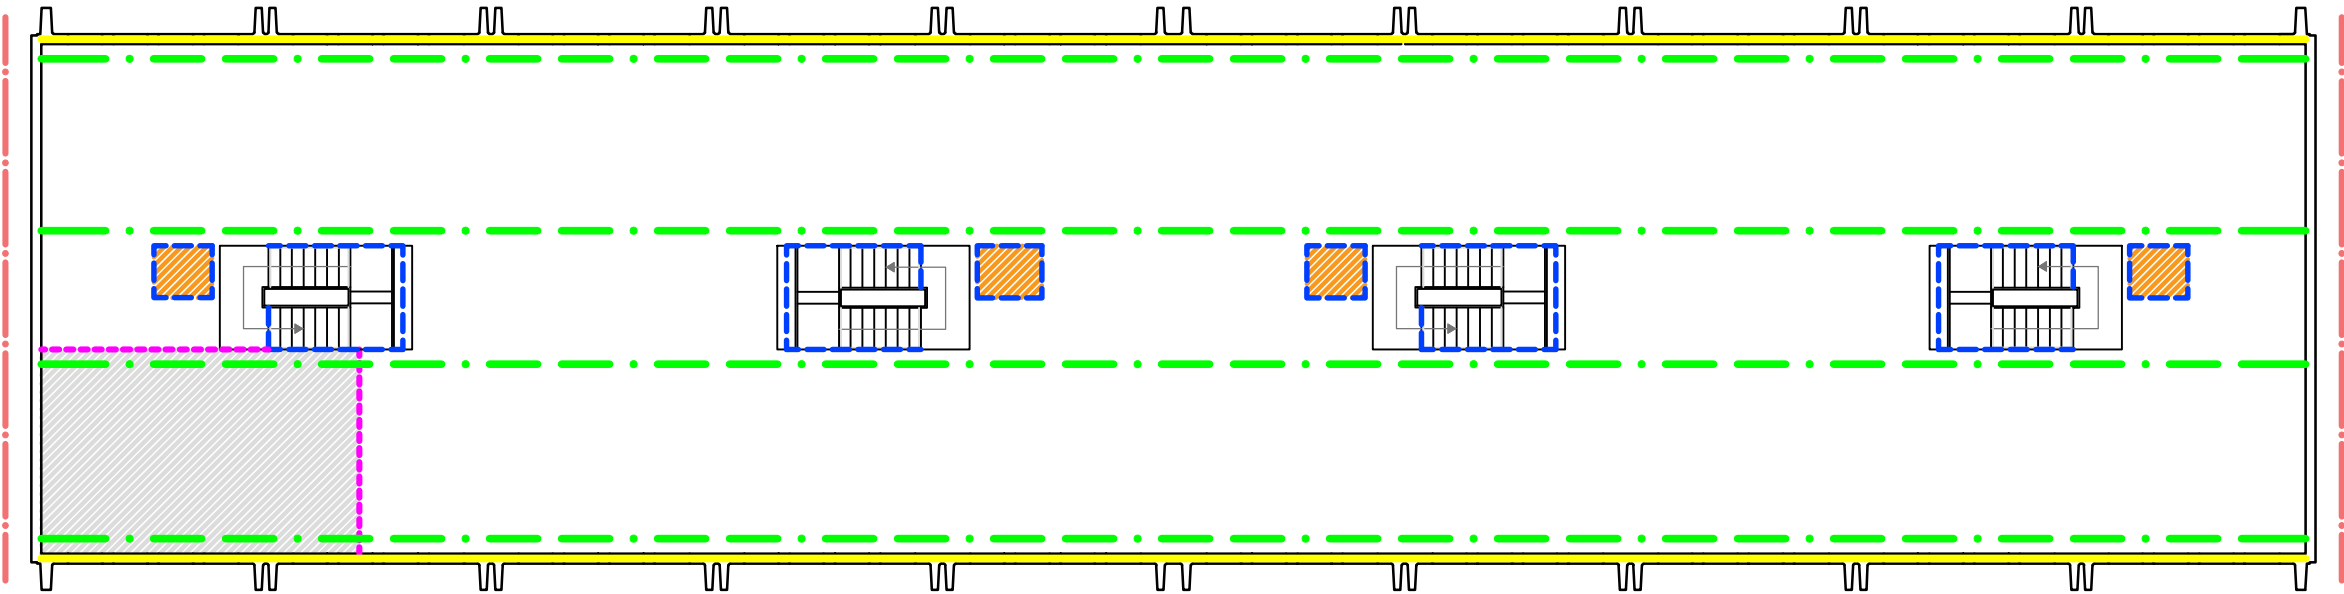

LEGENDA	
	Foro di accesso vano ascensore/convogliatore
	Parapetto
	Parapetto di delimitazione bordo taglio solaio (dinamico)
	Ponteggio con parapetto sul lato interno a tutt'altezza
	Linee vita
	Sormonto pannello
	Porzione di solaio già demolita

OPERE PROVVISORIE PIANO 7 - FASE 9 (SOTTOFASE INTERMEDIA)

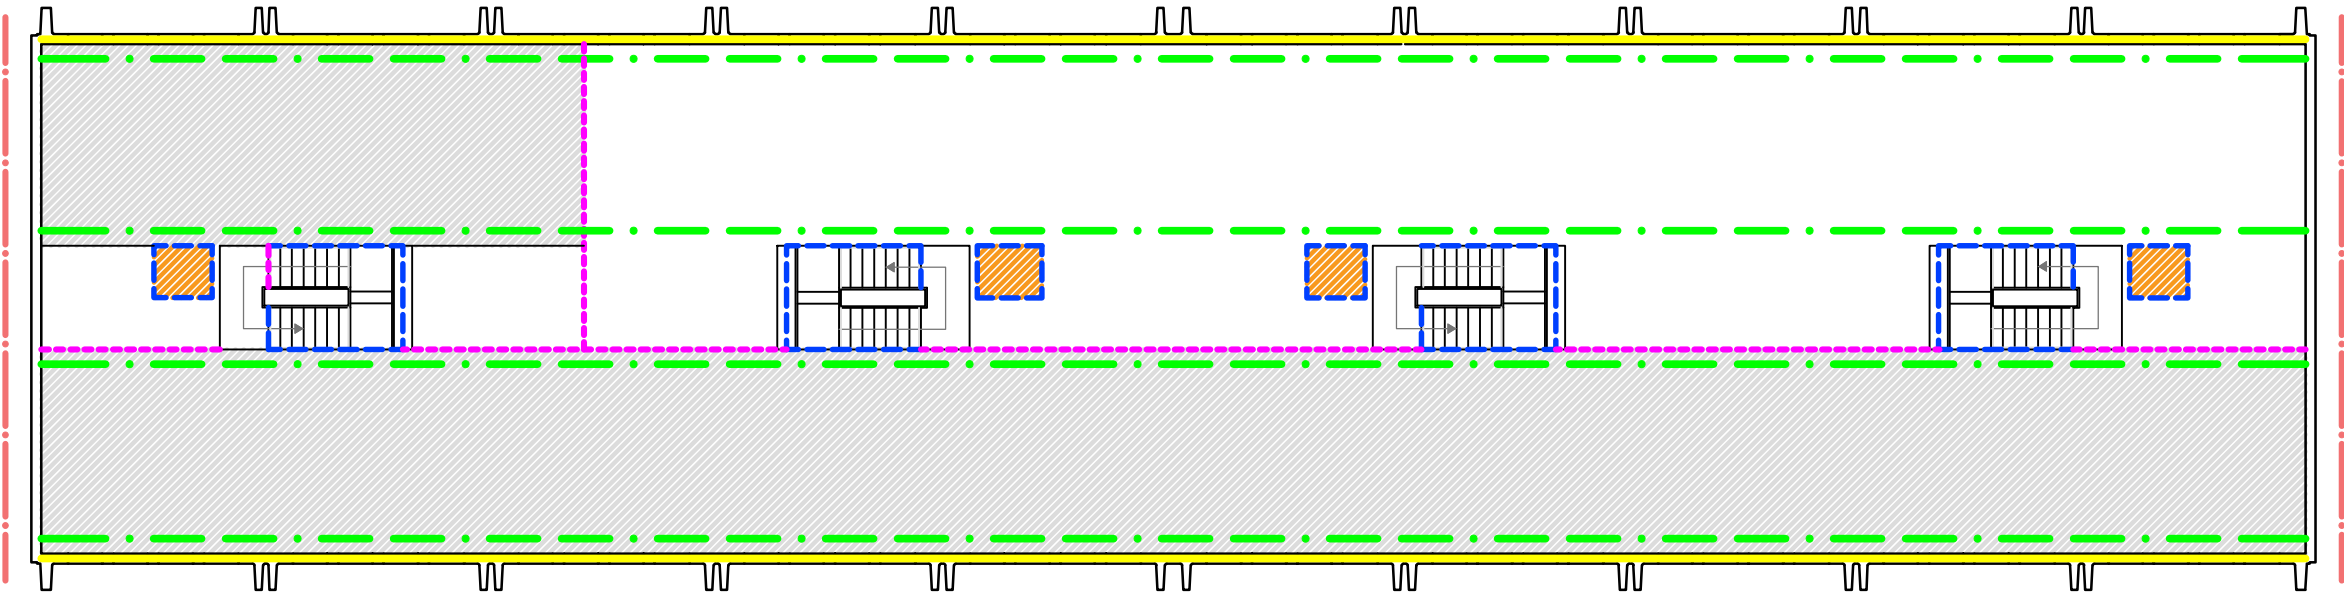

LEGENDA	
	Foro di accesso vano ascensore/convogliatore
	Parapetto
	Parapetto di delimitazione bordo taglio solaio (dinamico)
	Ponteggio con parapetto sul lato interno a tutt'altezza
	Linee vita
	Sormonto pannello
	Porzione di solaio già demolita