




Posteggi n. 31, dim. 3 x 3 mq, per un totale di 279 mq

scala 1 : 500

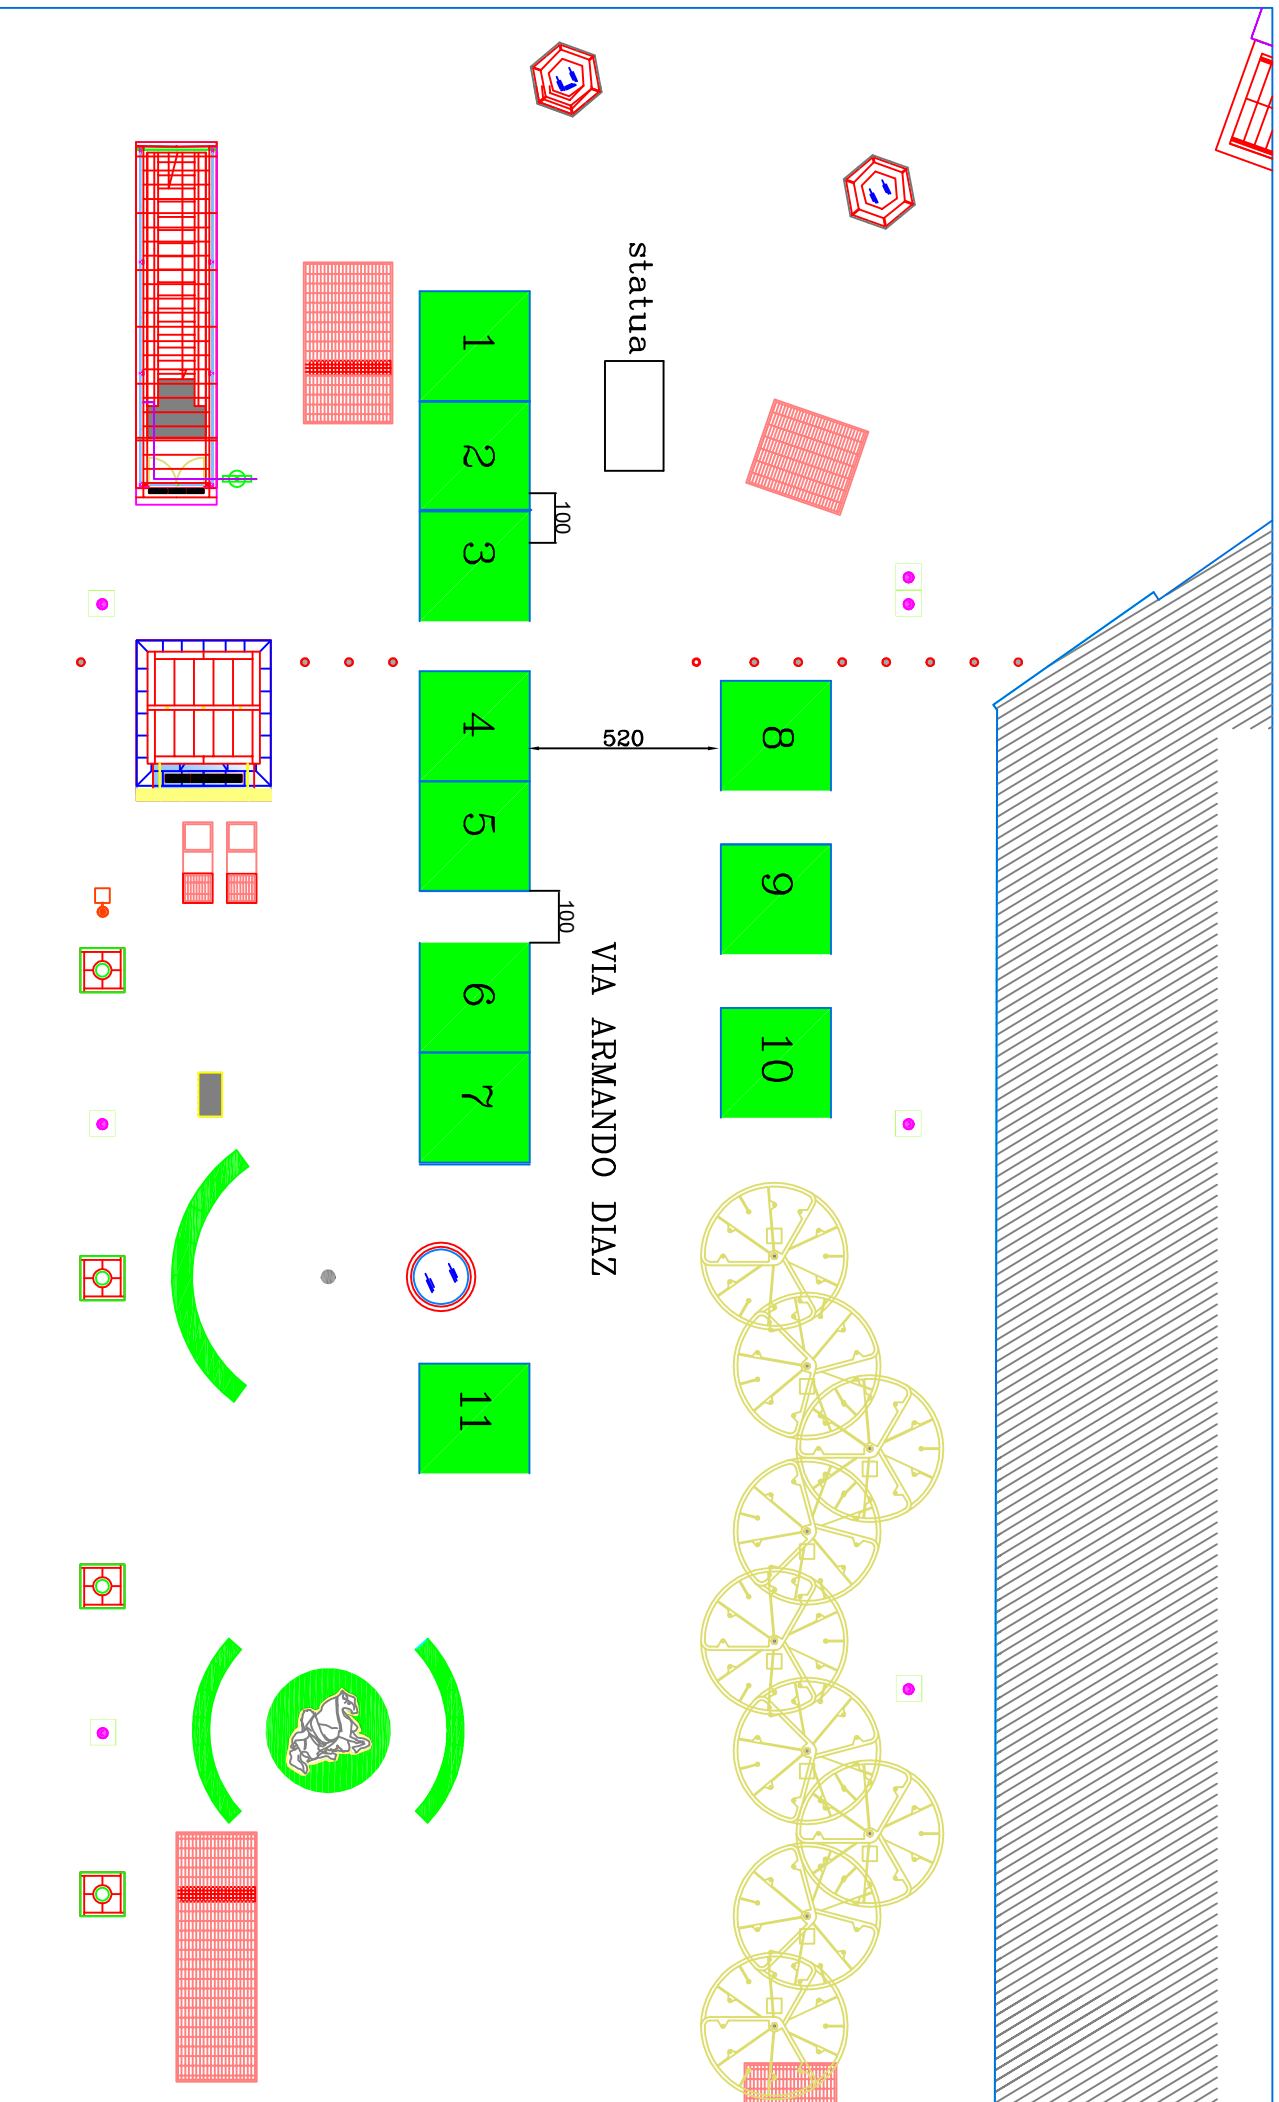

Posteggi n. 11, con gazebo dim. 3 x 3 mq, per un totale di 99 mq

scala 1 : 200

Via S. Aspreno

CAMERA DI COMMERCIO

Via degli Acquari


5237


FERMATA BUS

C.so Umberto

Posteggi n. 8, dim. 2 x 2 mq, per un totale di 32 mq

scala 1: 250

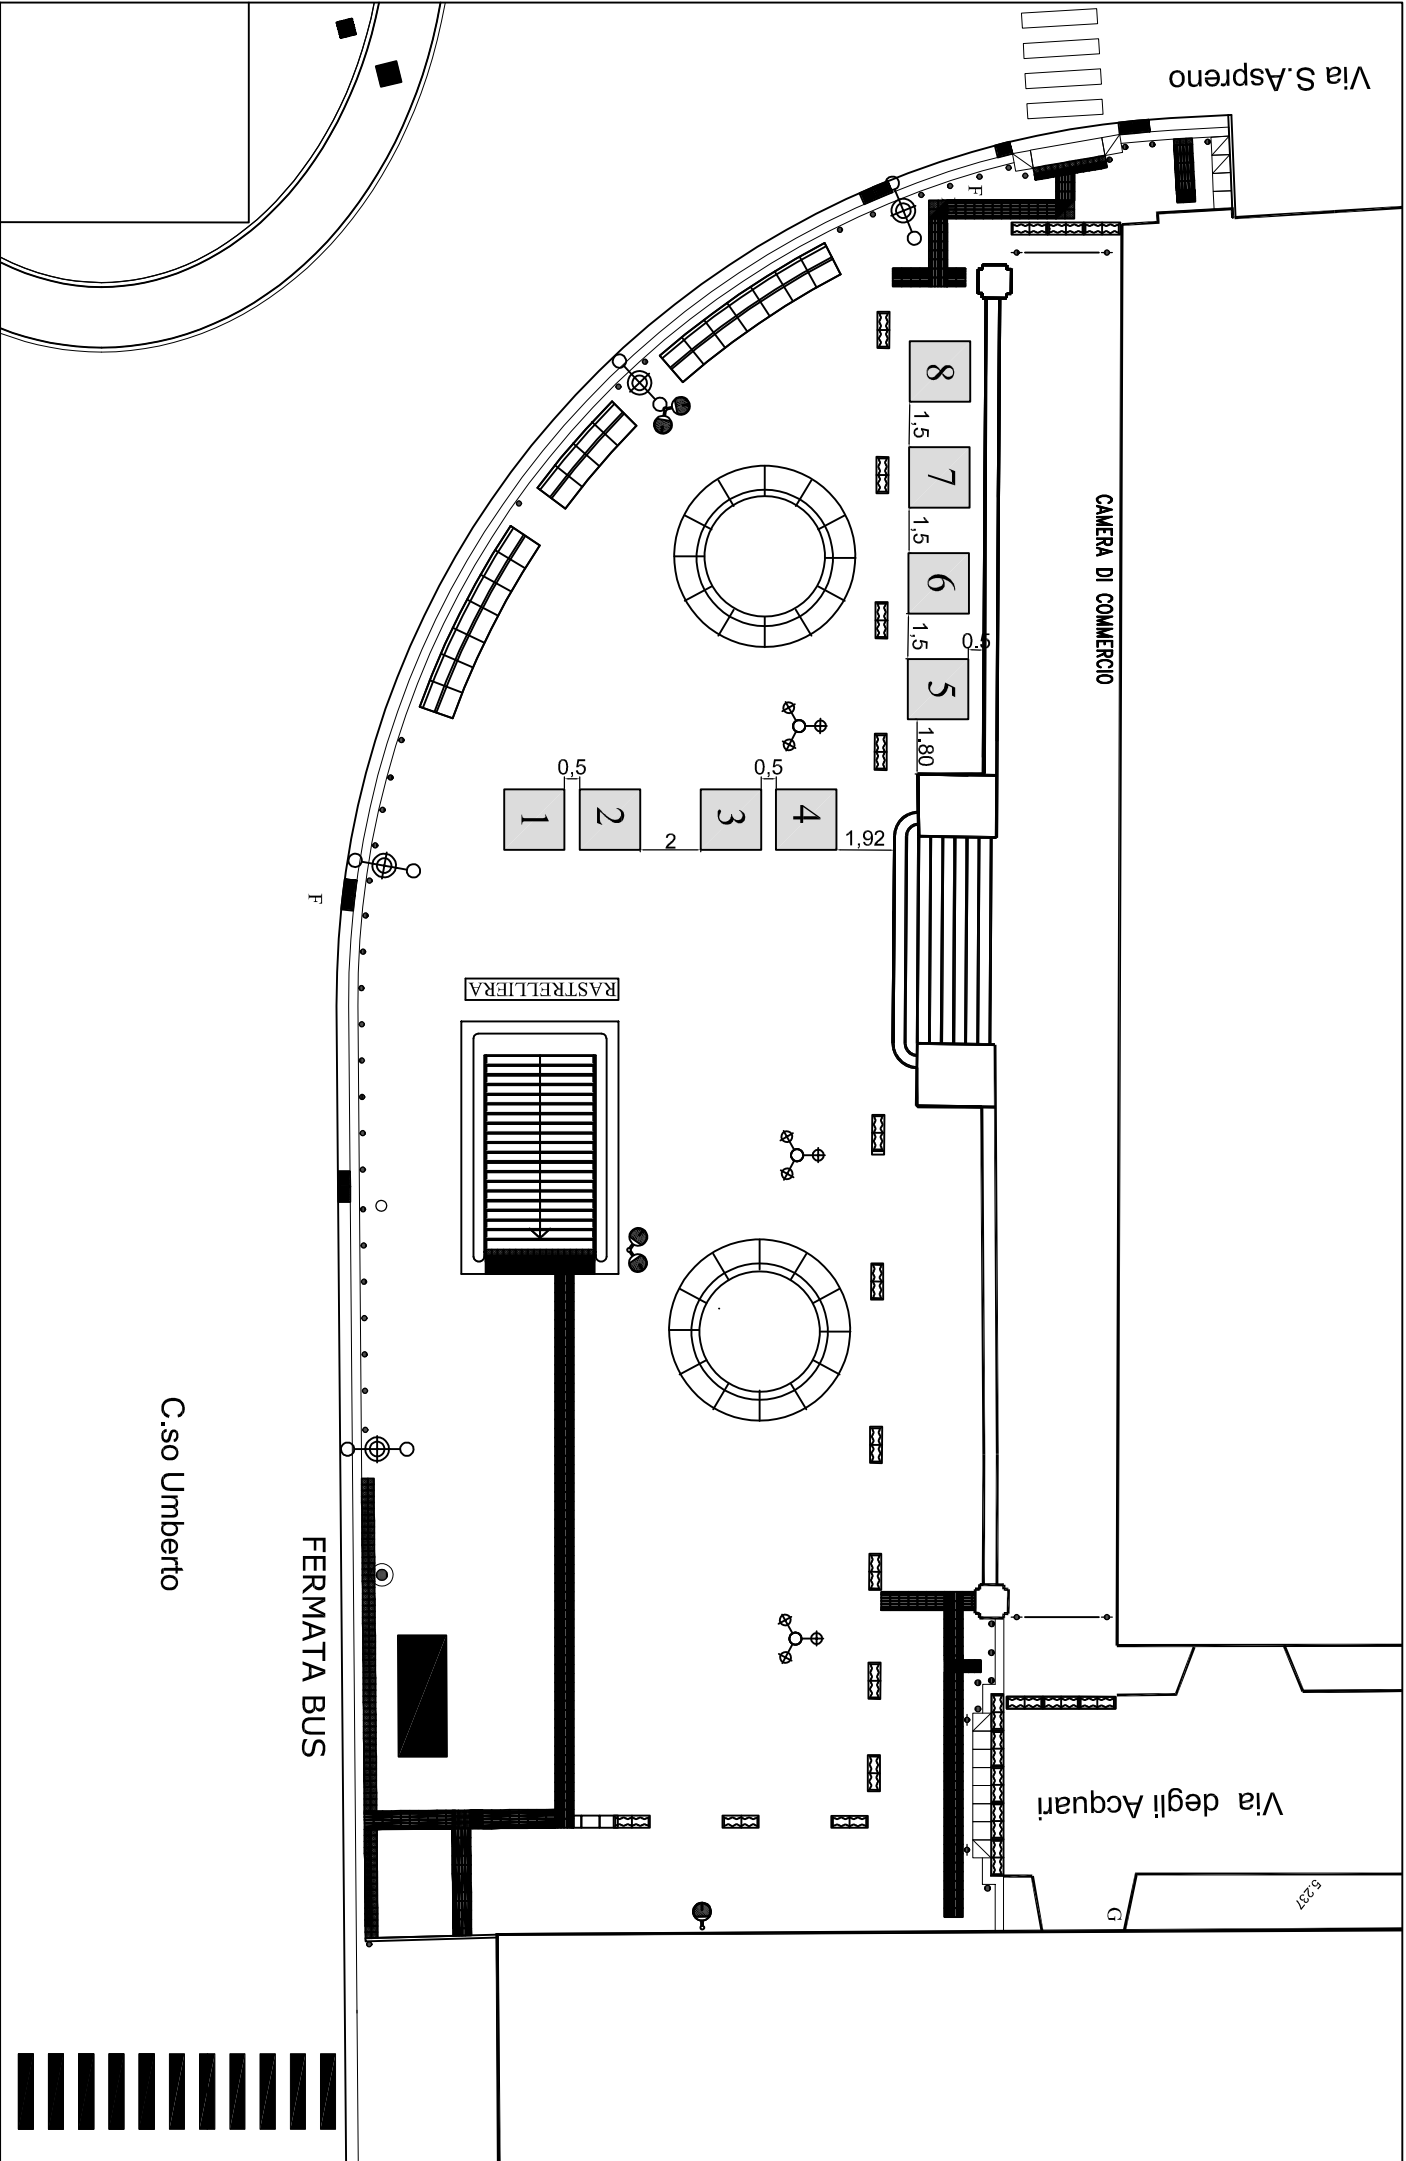


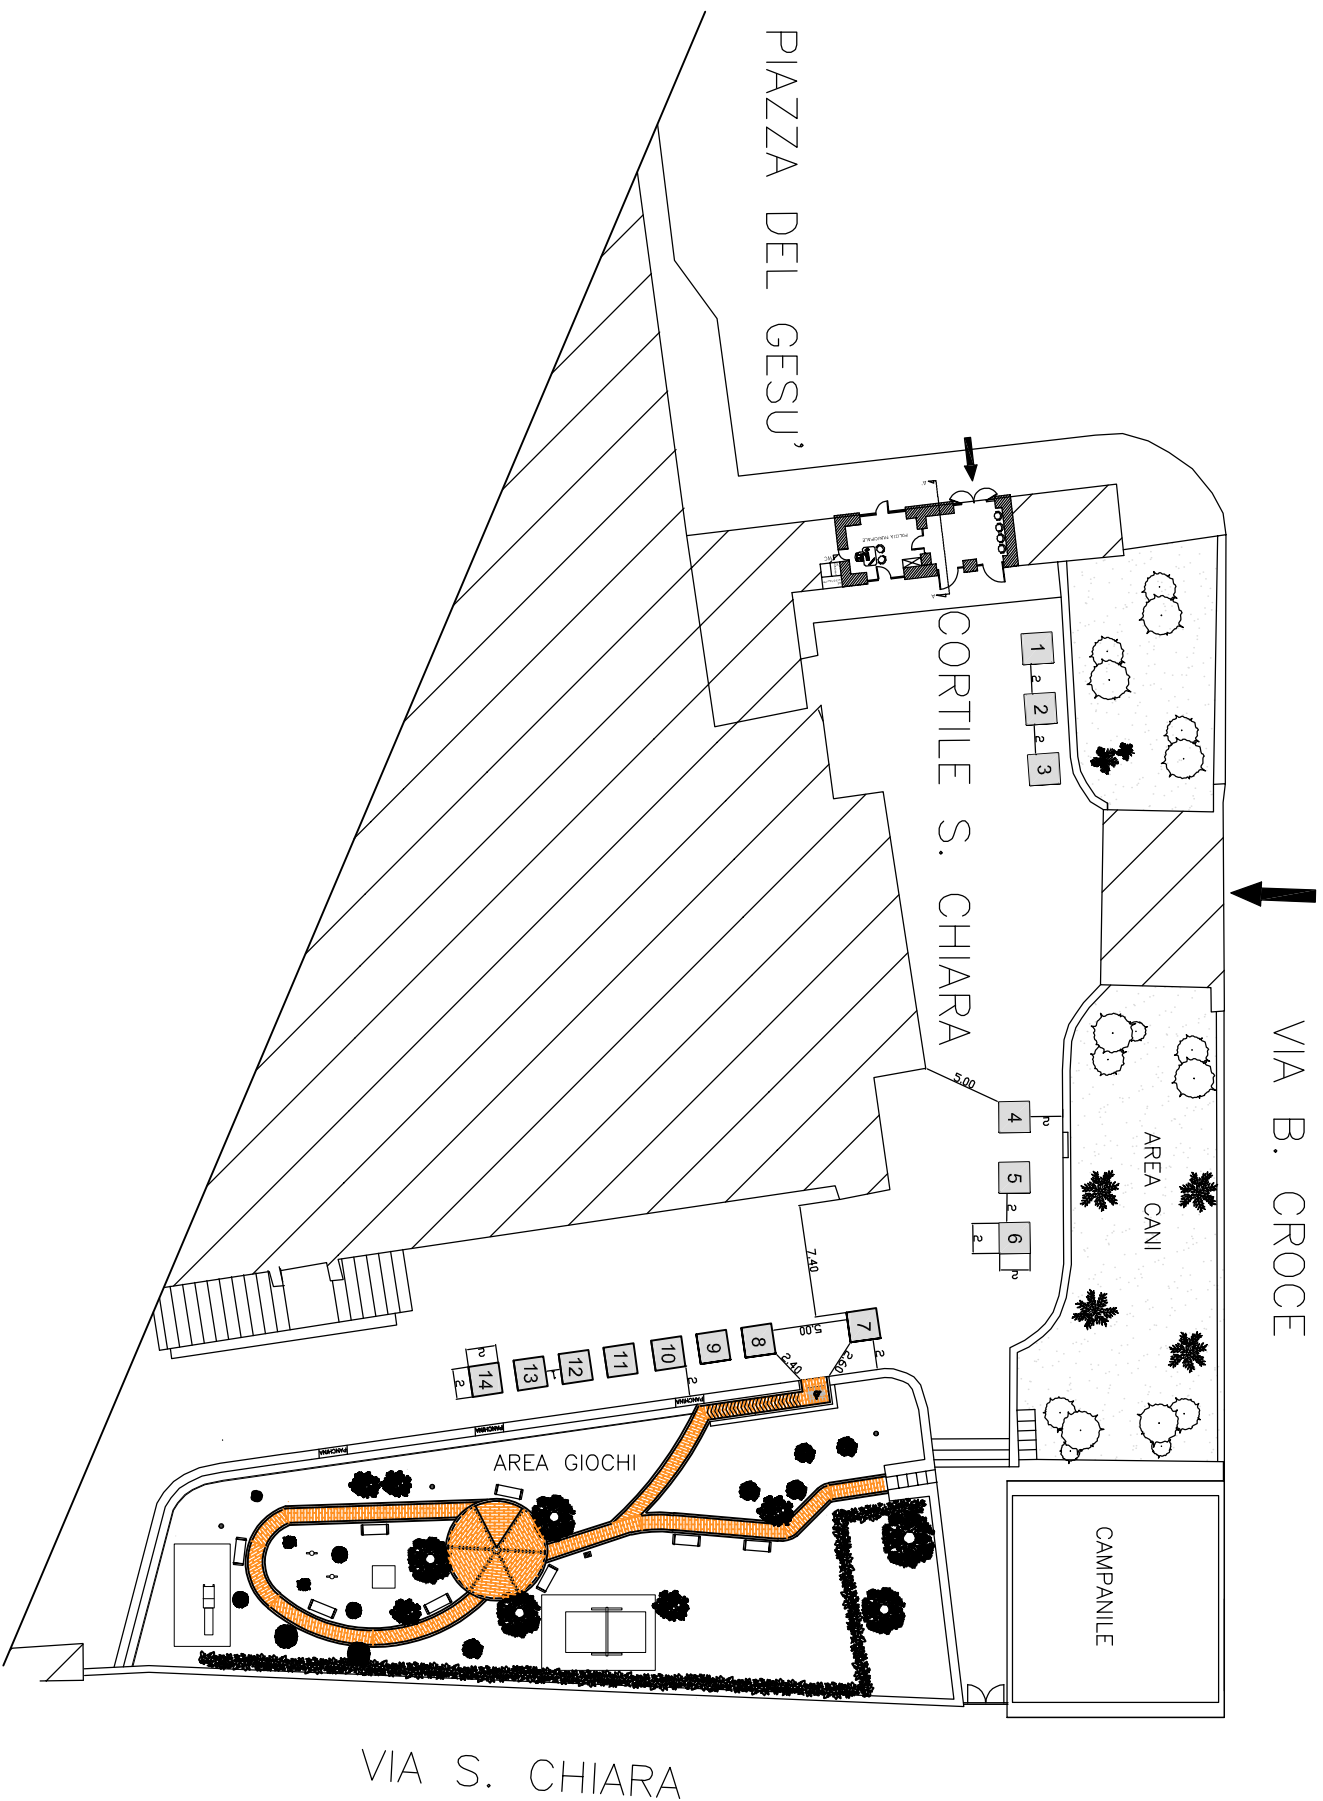

Posteggi n. 14, con gazebo dim. 2.00 x 2.00 mq, per un totale di 56.00 mq

scala 1: 500


# Piazza Salvo D'Acquisto

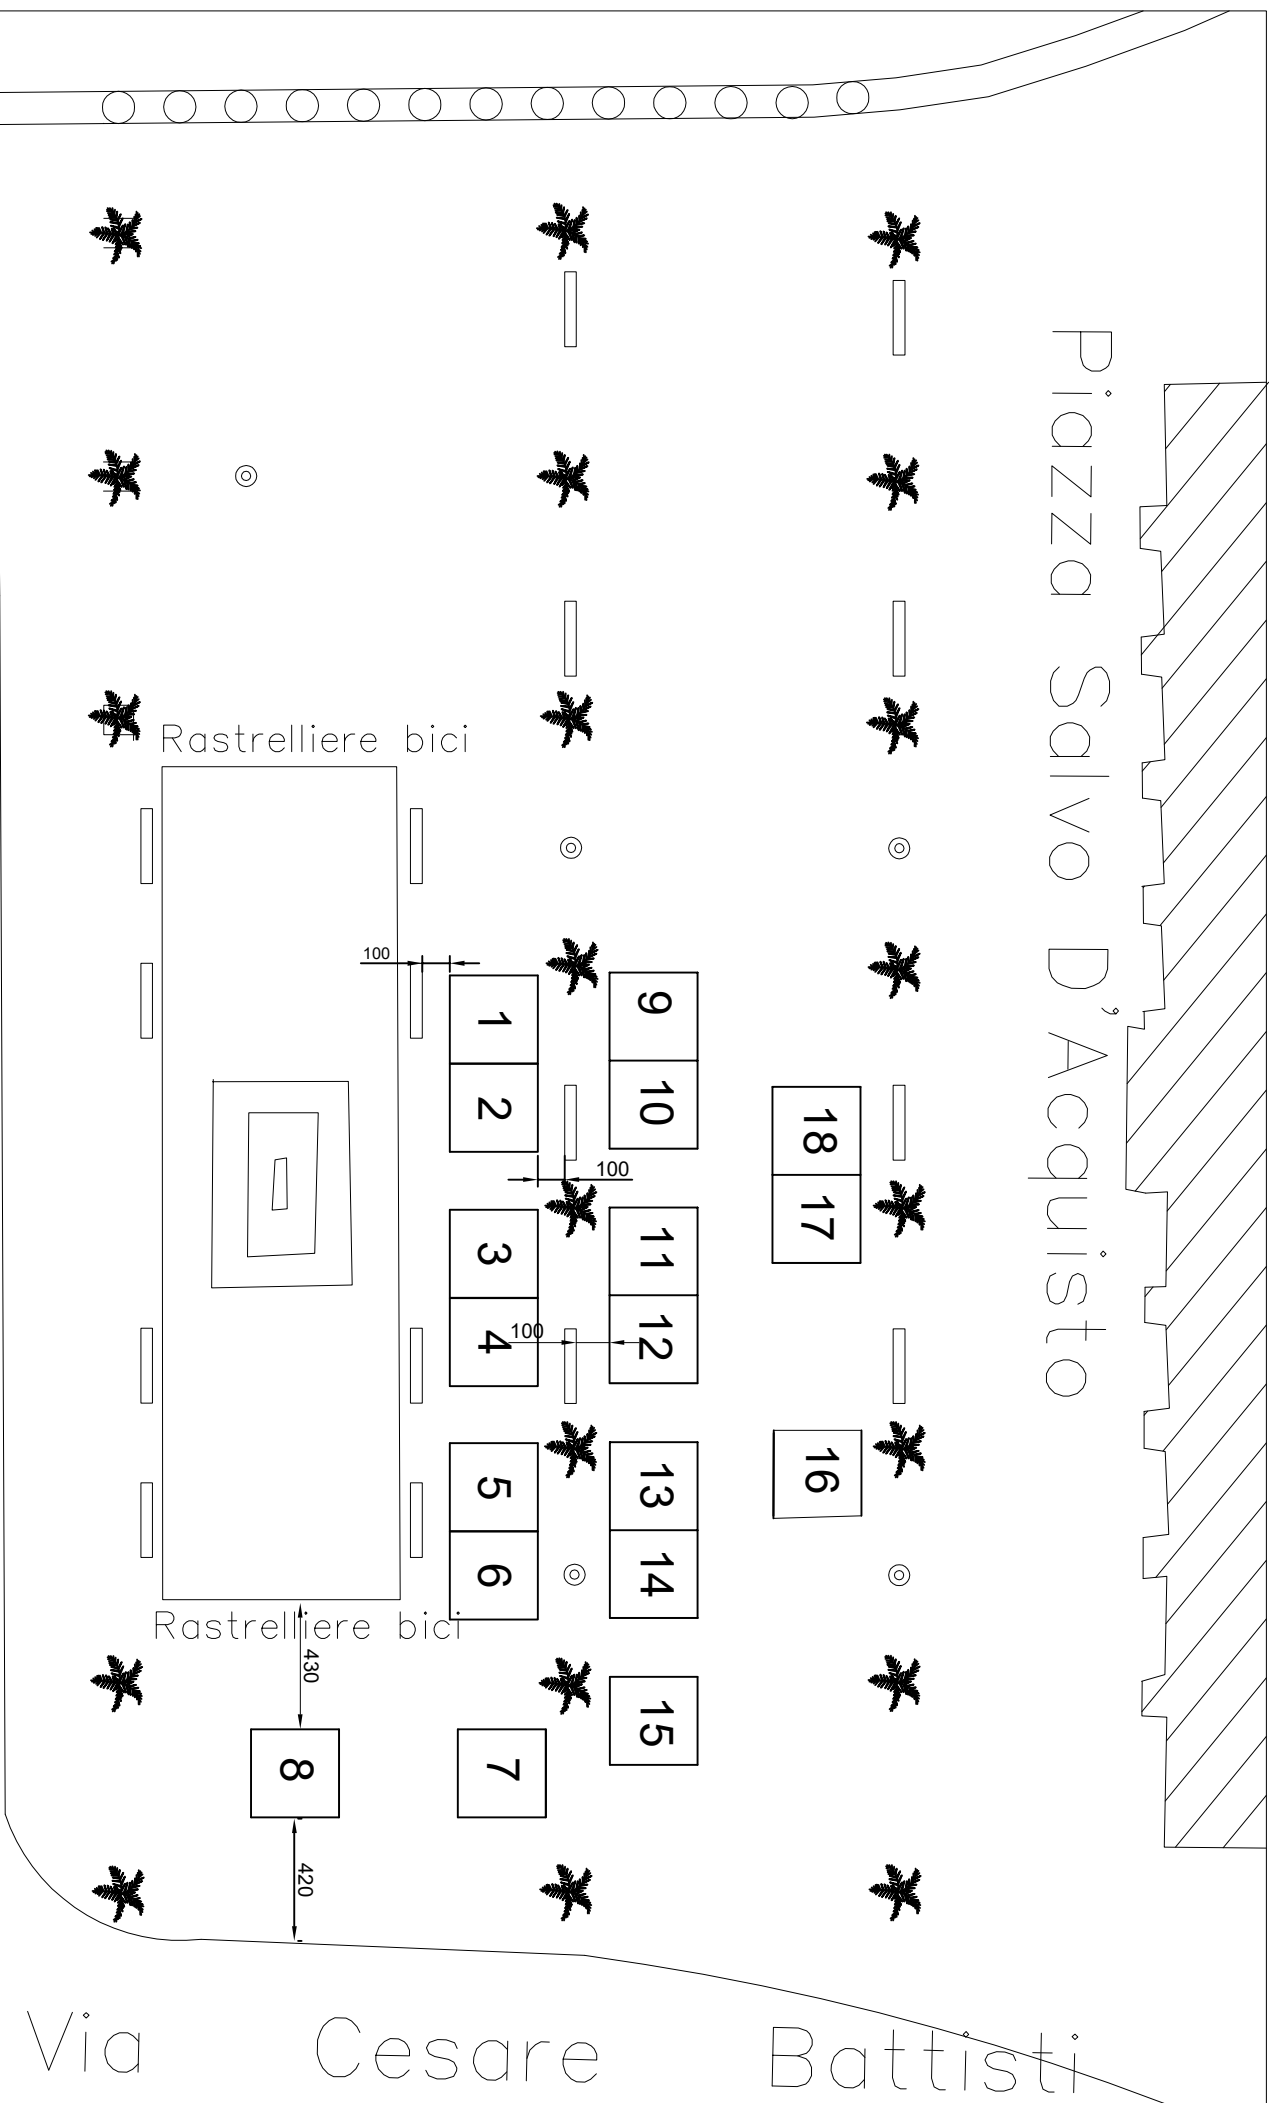

Posteggi n. 18, con gazebo dim. 3 x 3 mq, per un totale di 162 mq

scala 1: 250


# Piazza Salvo D'Acquisto (lato Pignasecca)

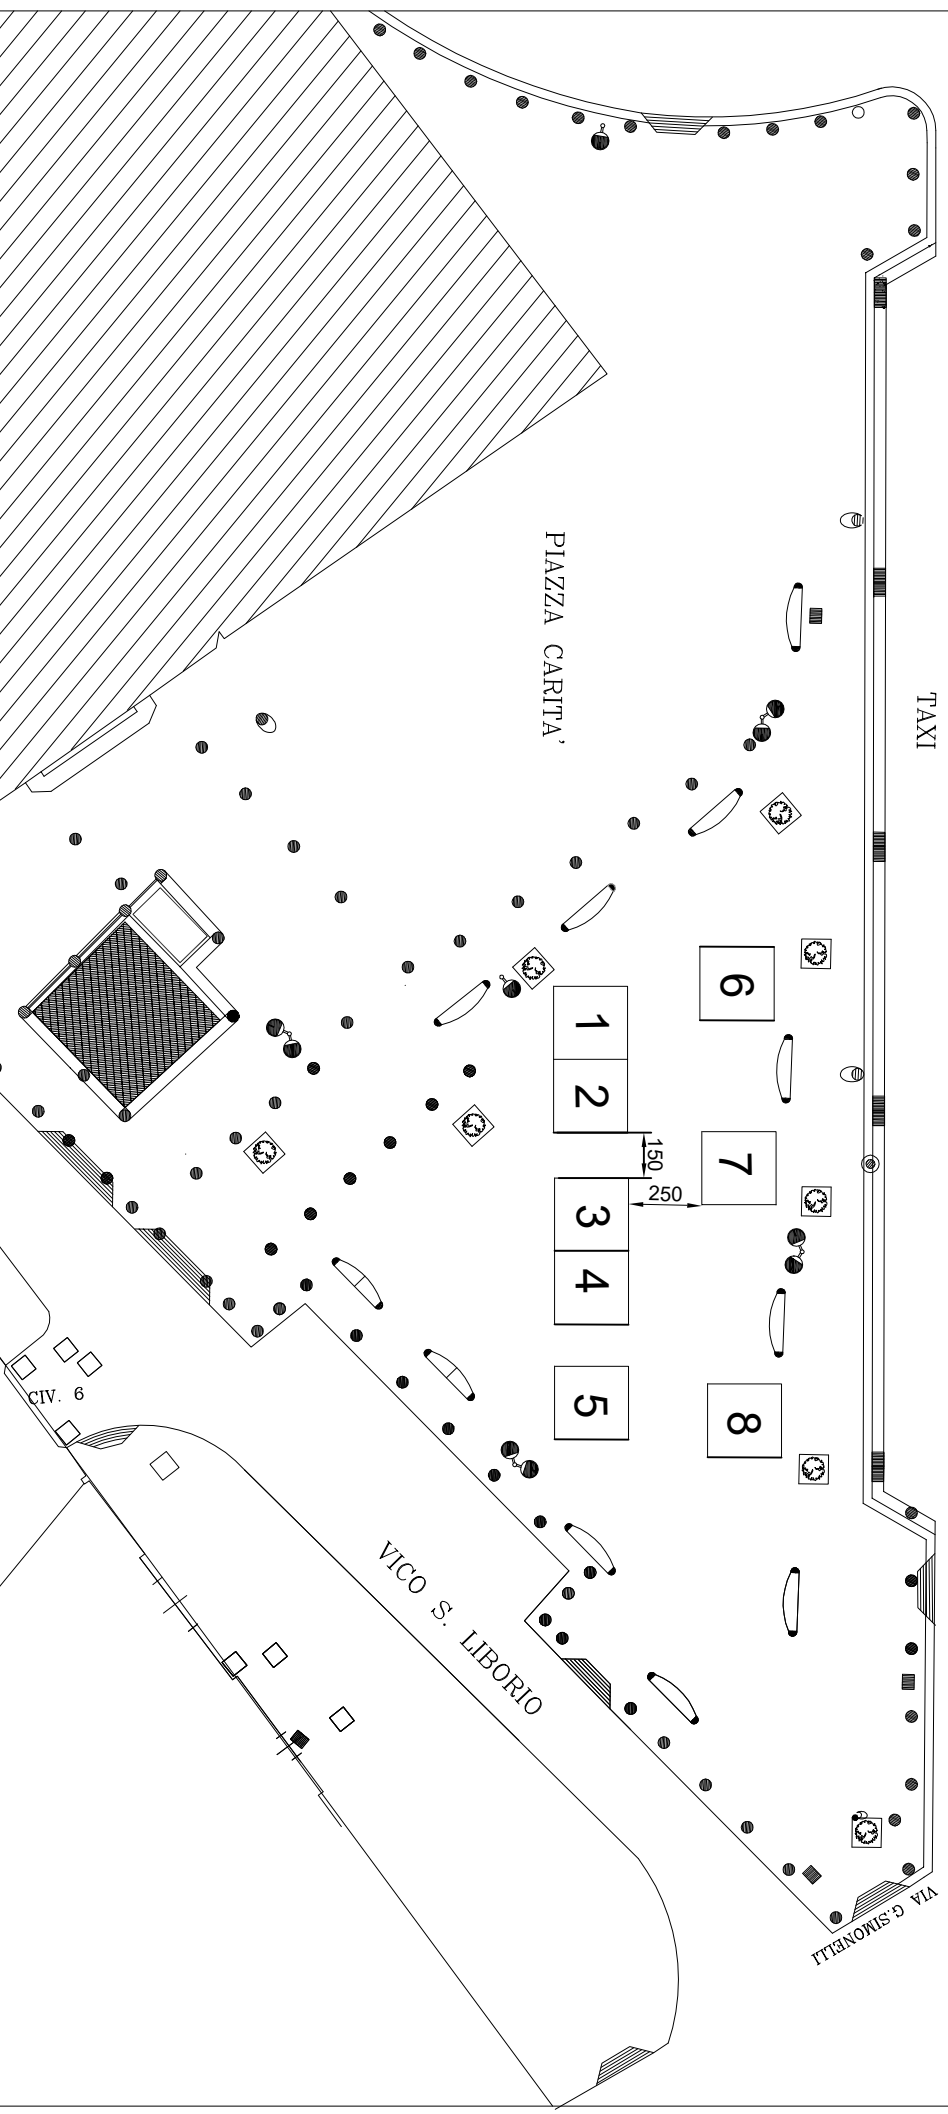


Posteggi n. 8, con gazebo dim. 2.5 x 2.5 mq, per un totale di 50 mq

scala 1 : 250

Spazi di vendita n. 10 per un totale di 90 mq

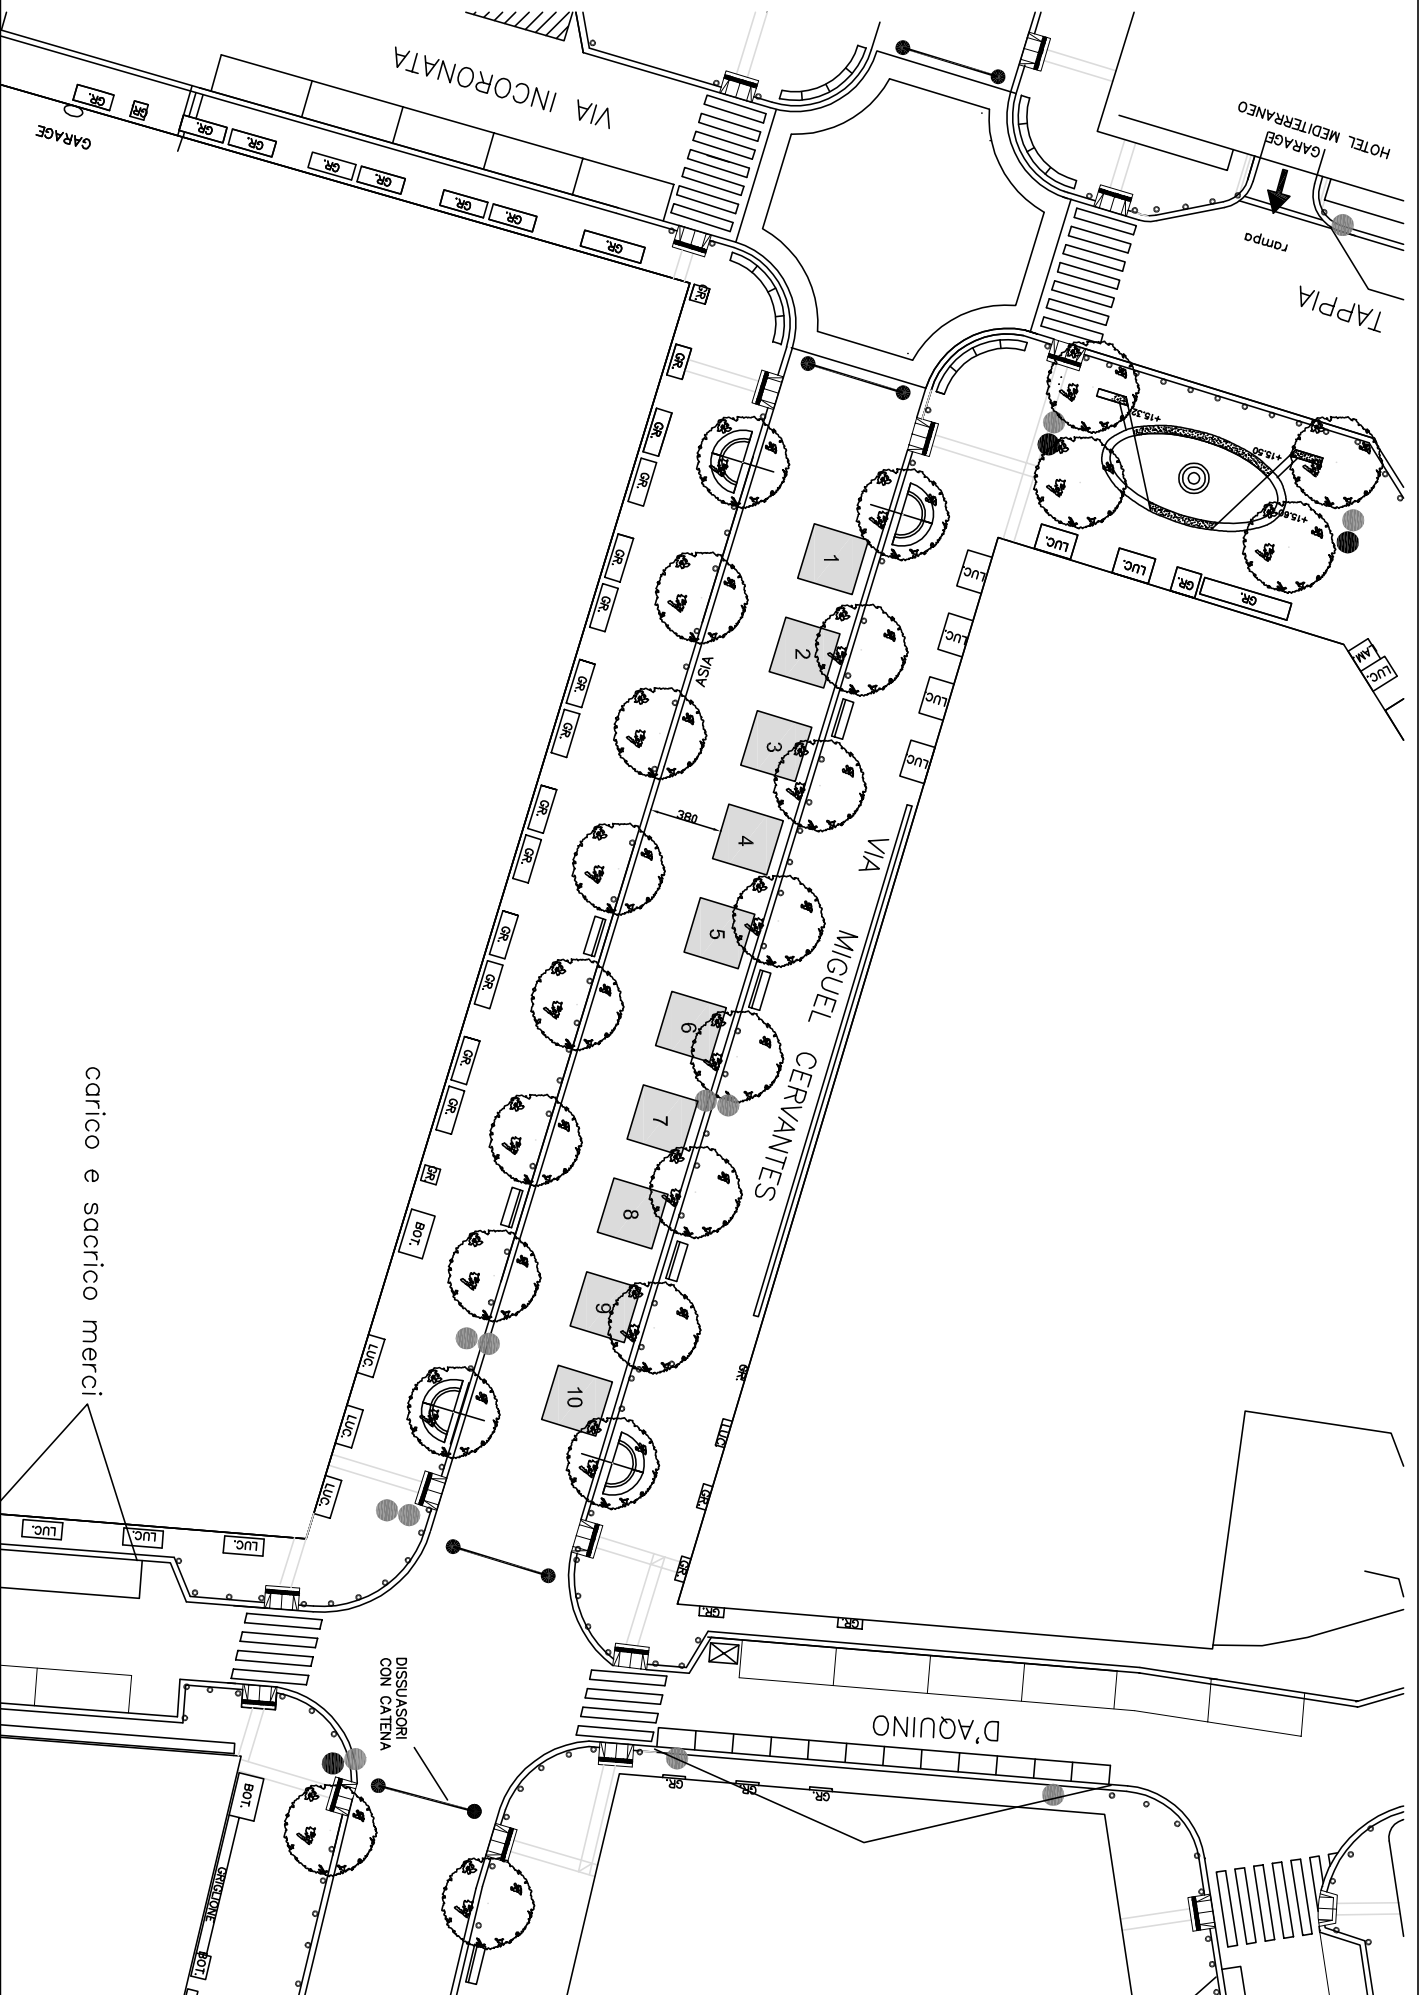

scala 1: 400

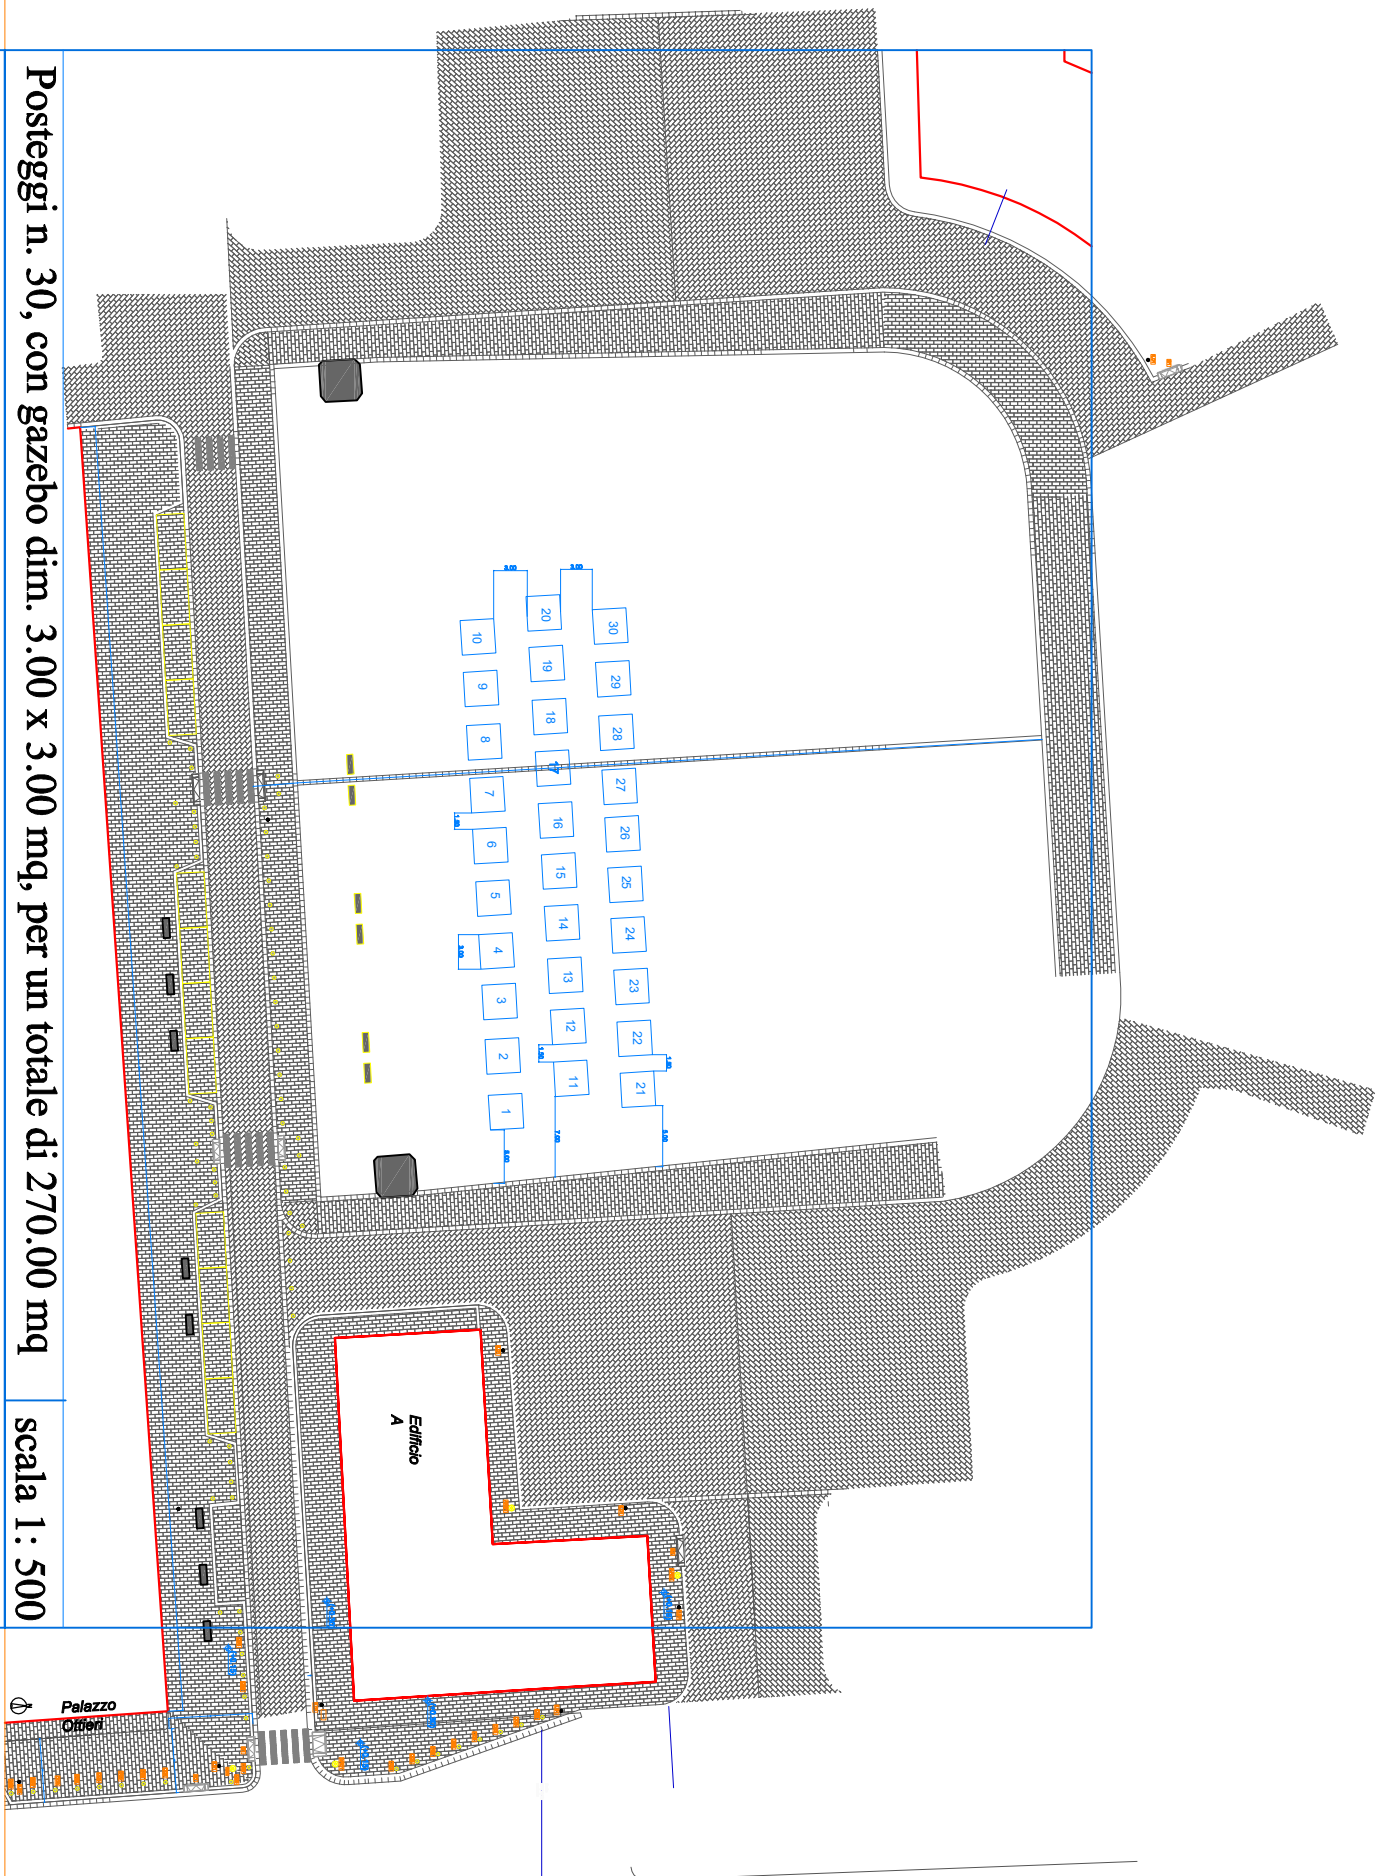


Posteggi n. 30, con gazebo dim. 3.00 x 3.00 mq, per un totale di 270.00 mq

scala 1 : 500


Palazzo  
Città



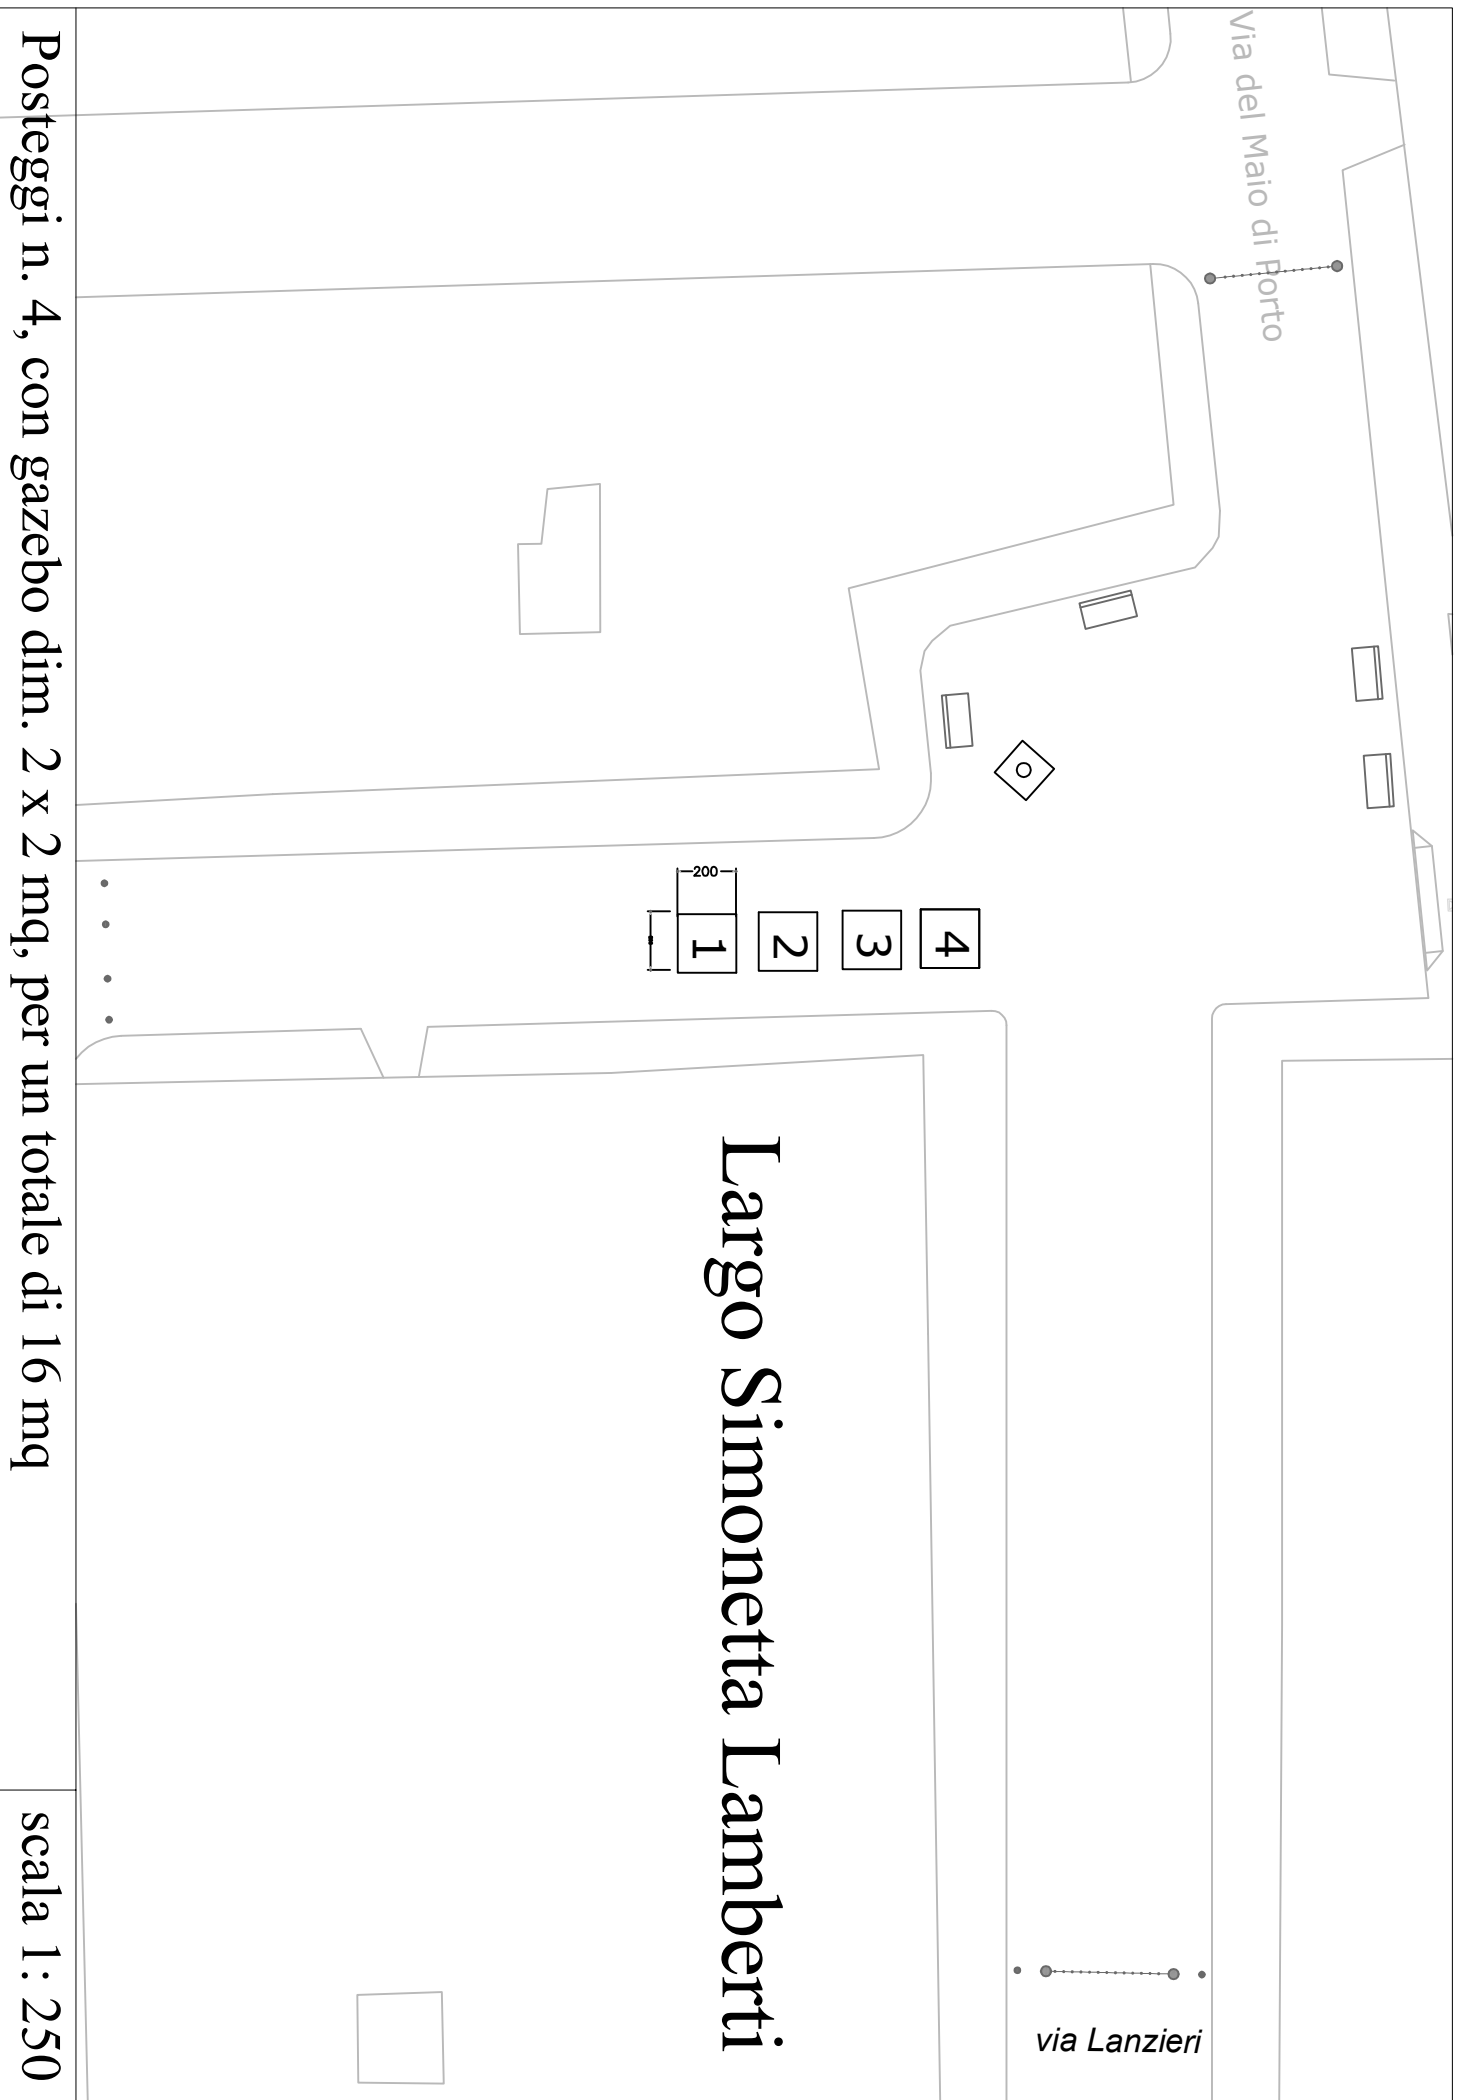

Via del Maio di Porto


via Lanzieri

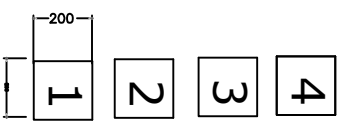

# Largo Simonetta Lamberti

Posteggi n. 4, con gazebo dim. 2 x 2 mq, per un totale di 16 mq

scala 1: 250

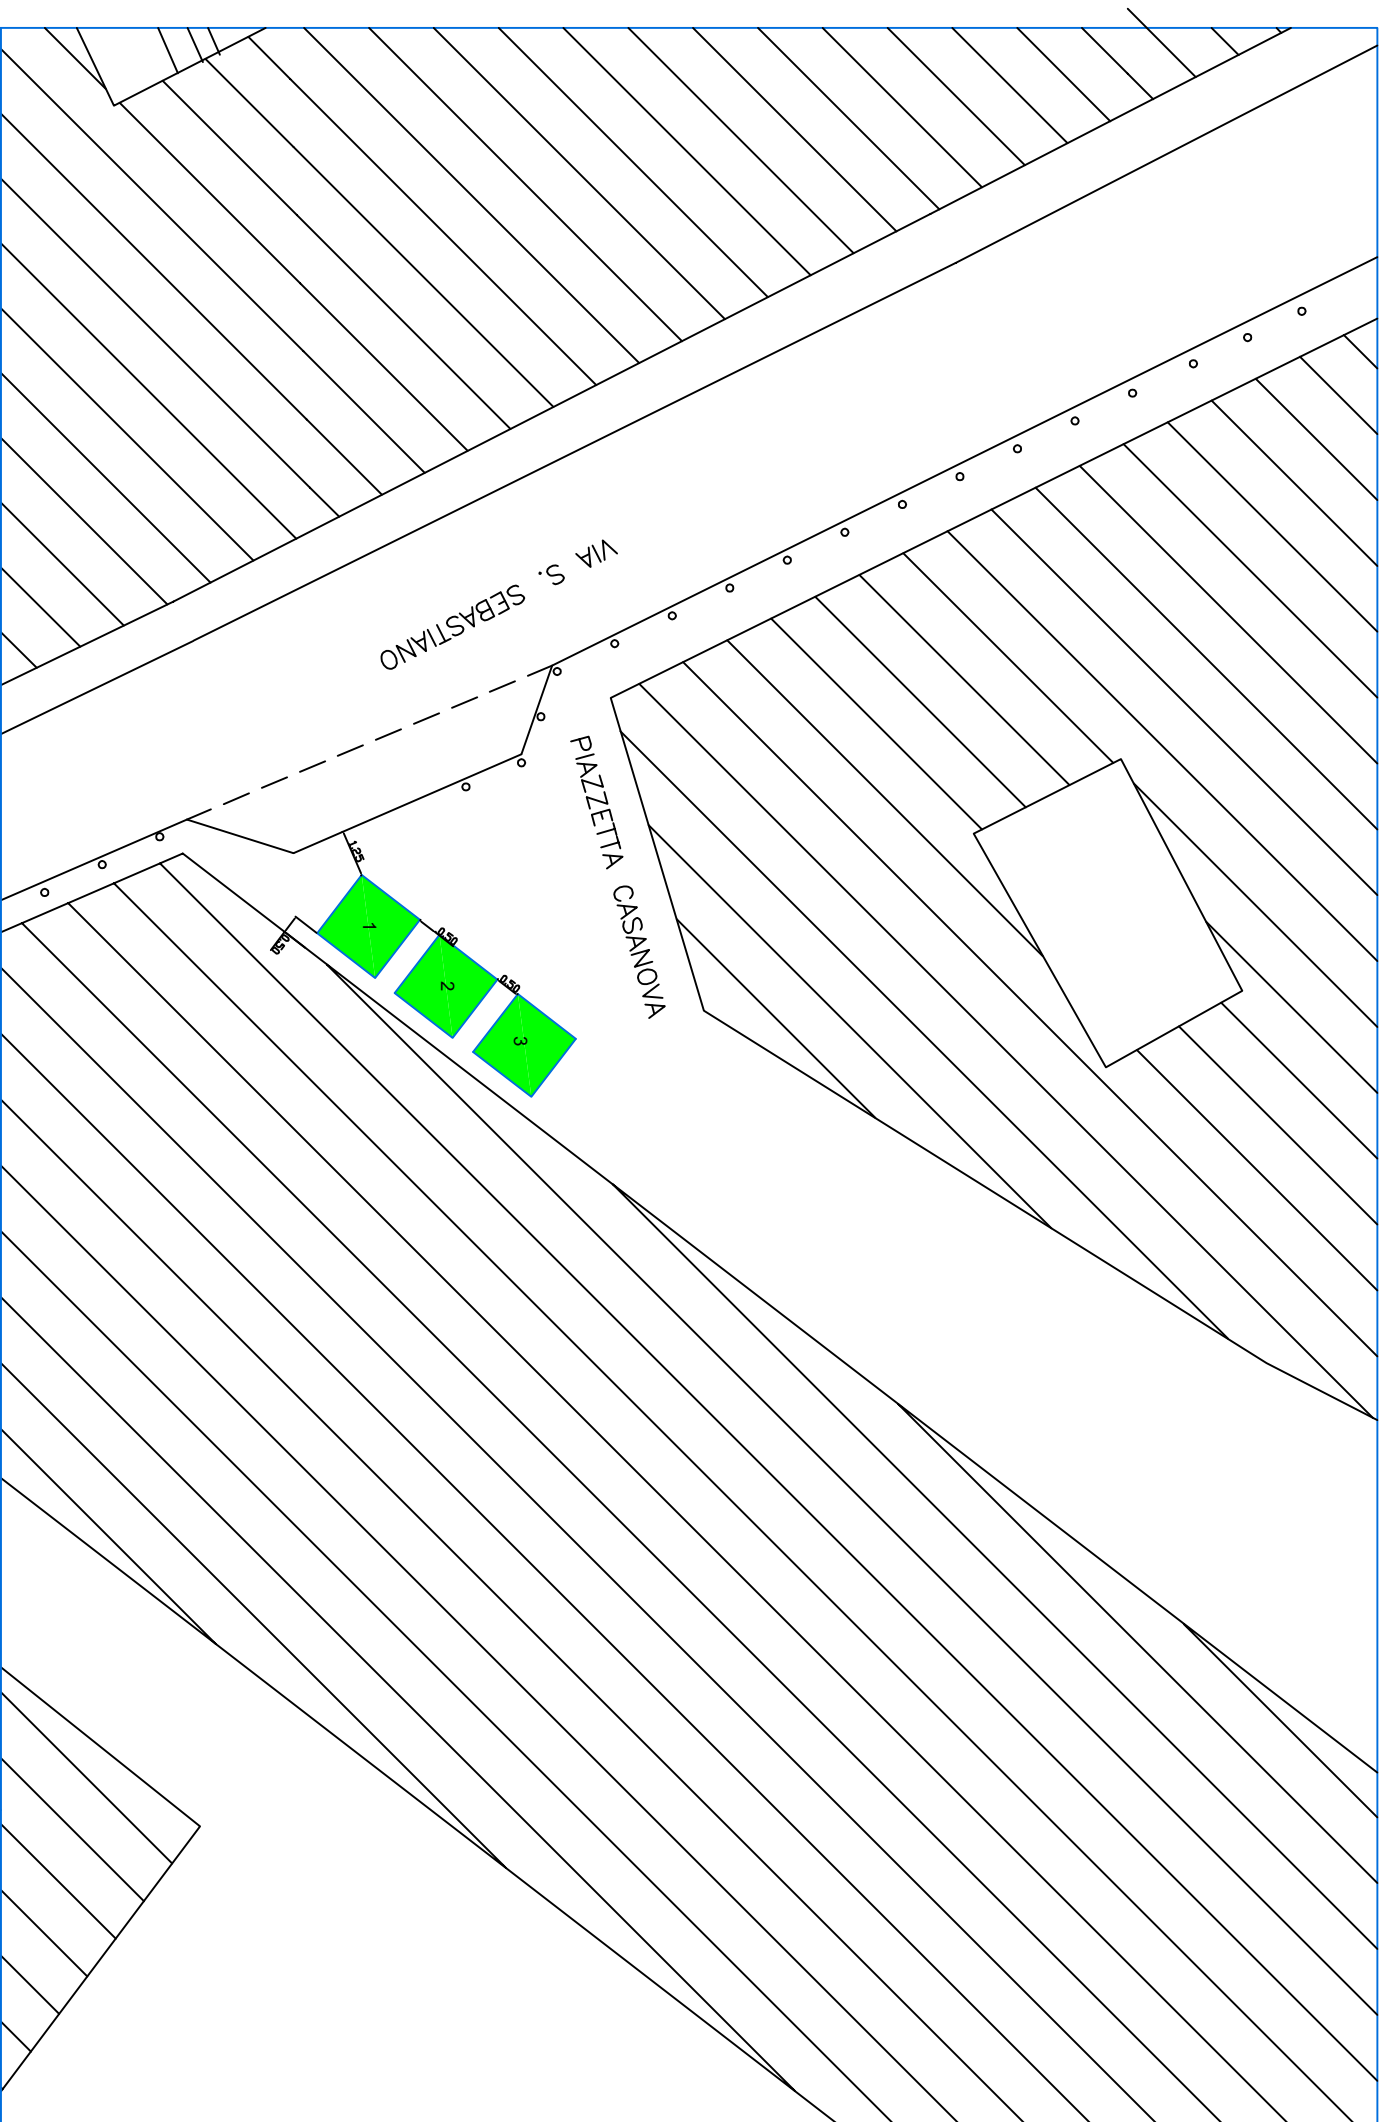


Posteggi n. 3, con gazebo dim. 2.00 x 2.00 mq, per un totale di 12.00 mq

scala 1 : 200


Posteggi n. 7, con gazebo dim. 3 x 3 mq, per un totale di 63 mq


scala 1: 200

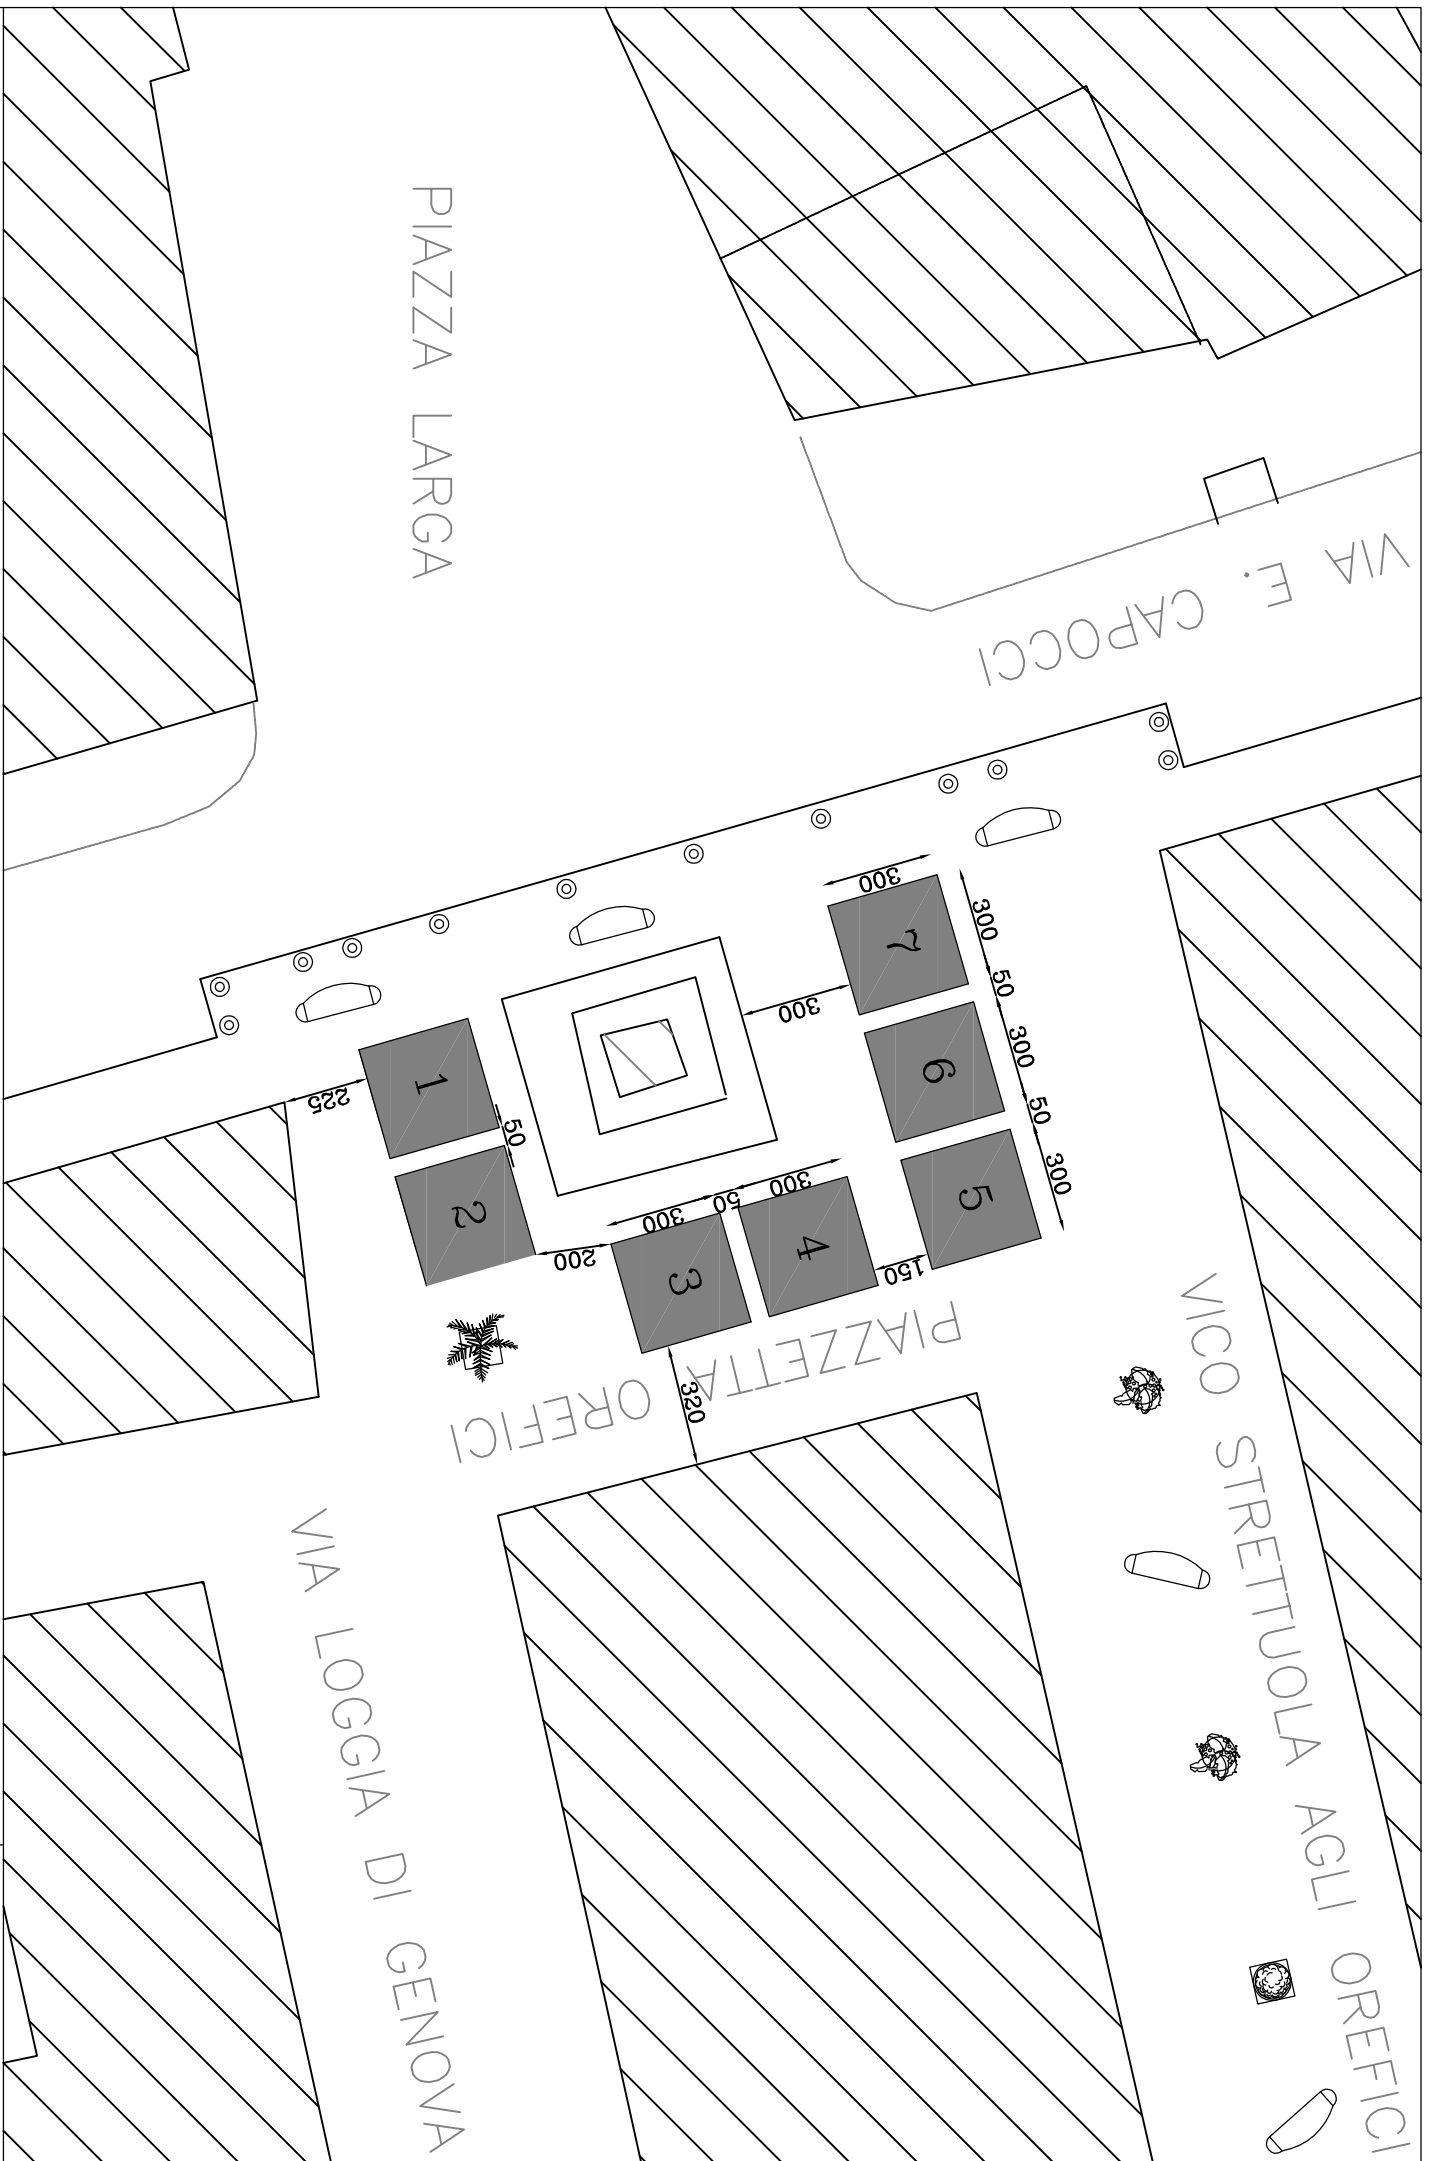

Posteggi n. 19, con gazebo dim. 2 x 2 mq, per un totale di 76 mq

scala 1 : 400

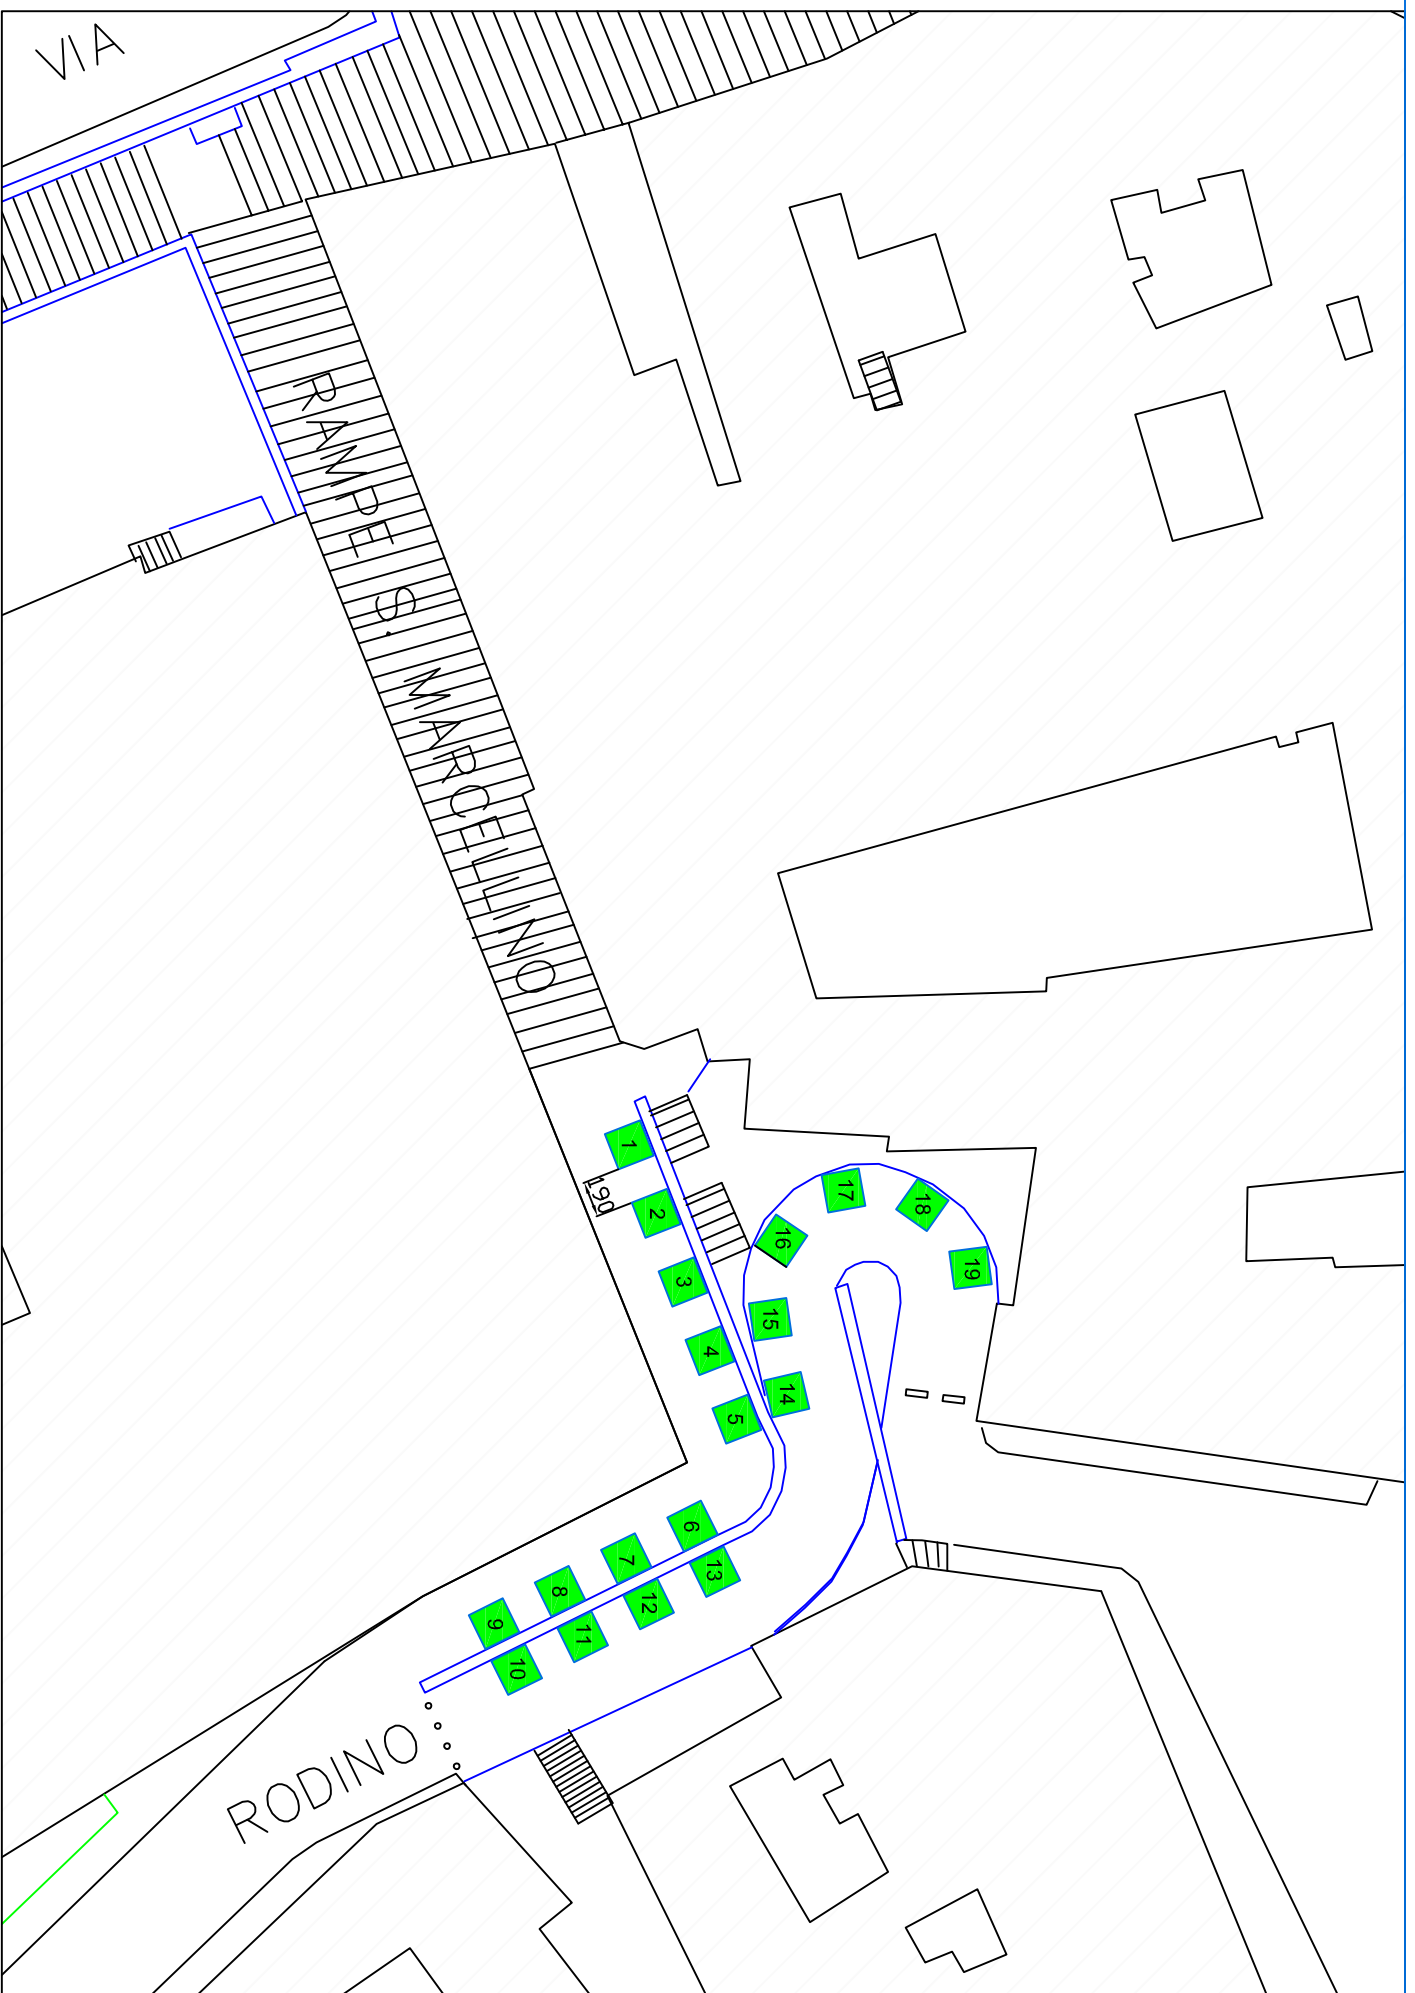

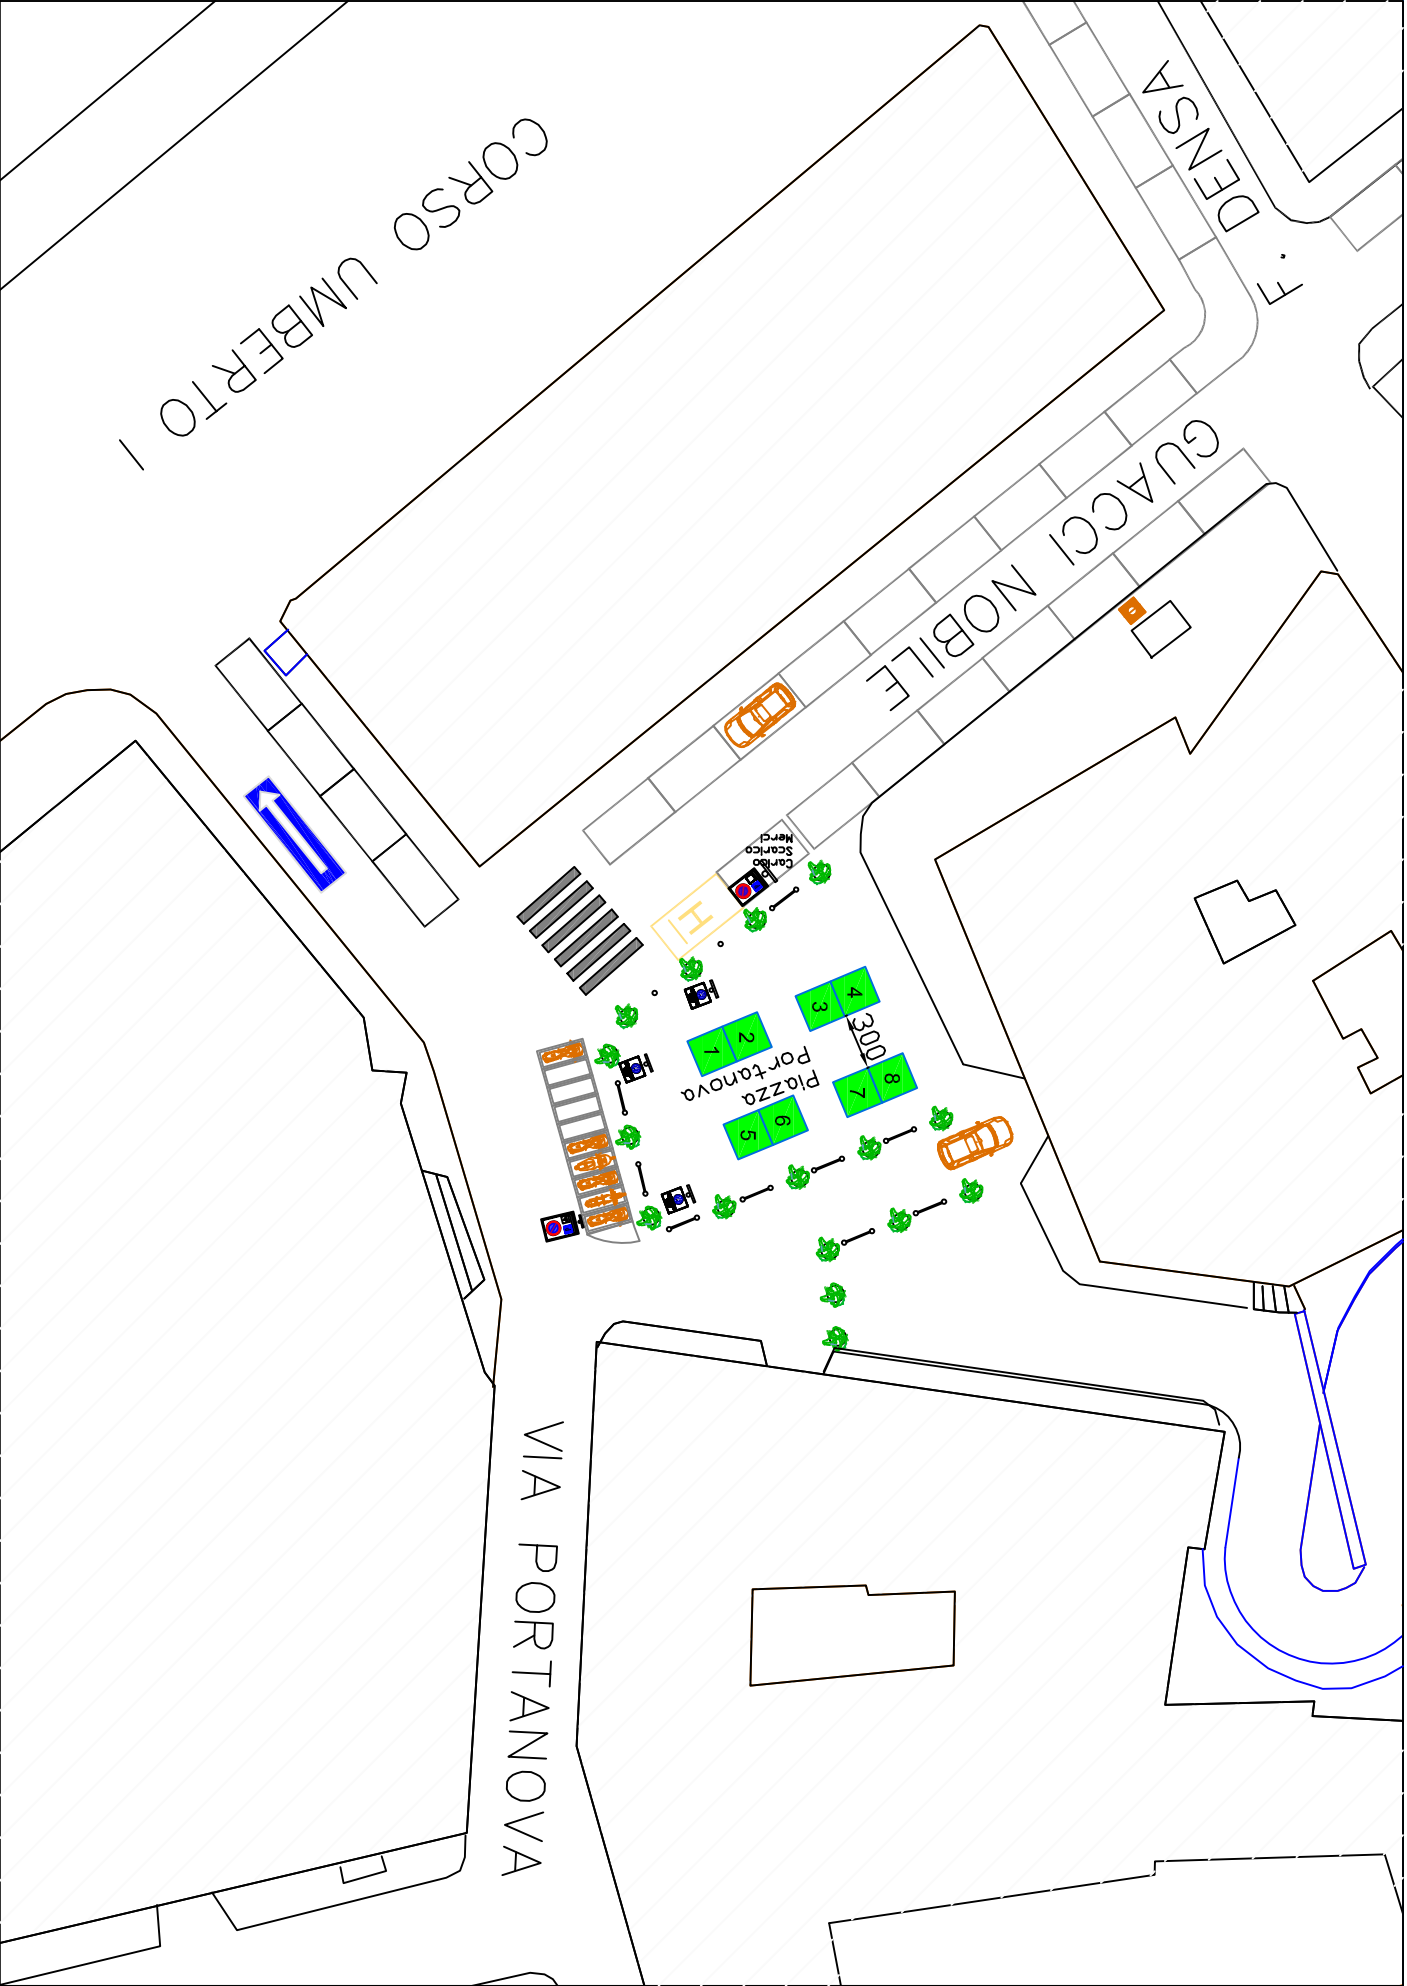

Posteggi n. 8, gazebo dim. 2 x 2 mq, per un totale di 32 mq

scala 1 : 400