



17220 per il Tipo - 7 campate di 2460

19680	8
22140	9
27060	11
29520	12



Sezione delle fondazioni

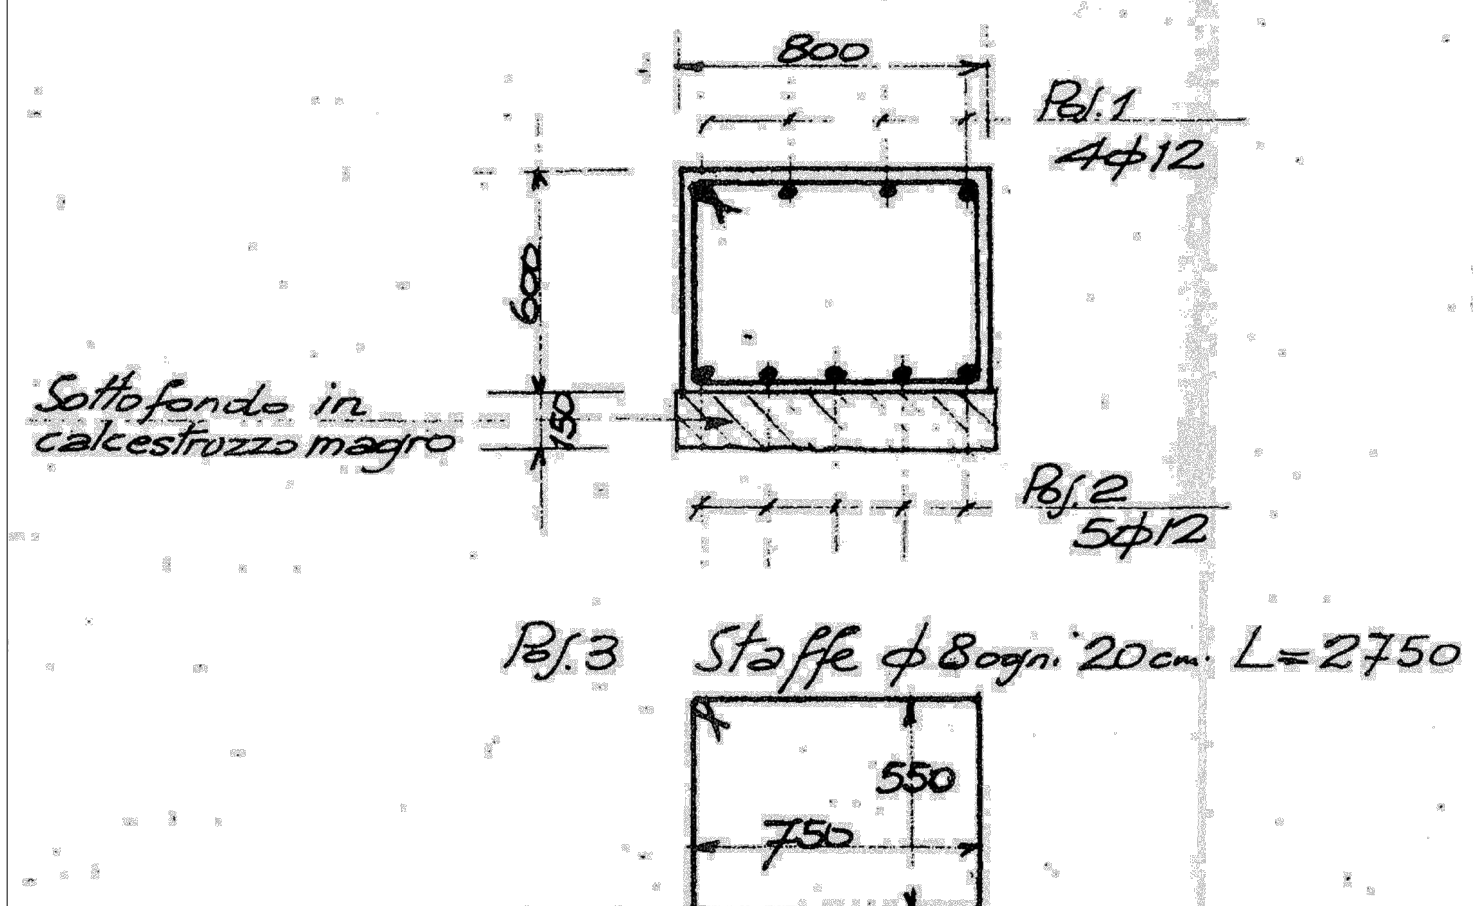

Particolare degli ancoraggi - Sc. 1:5

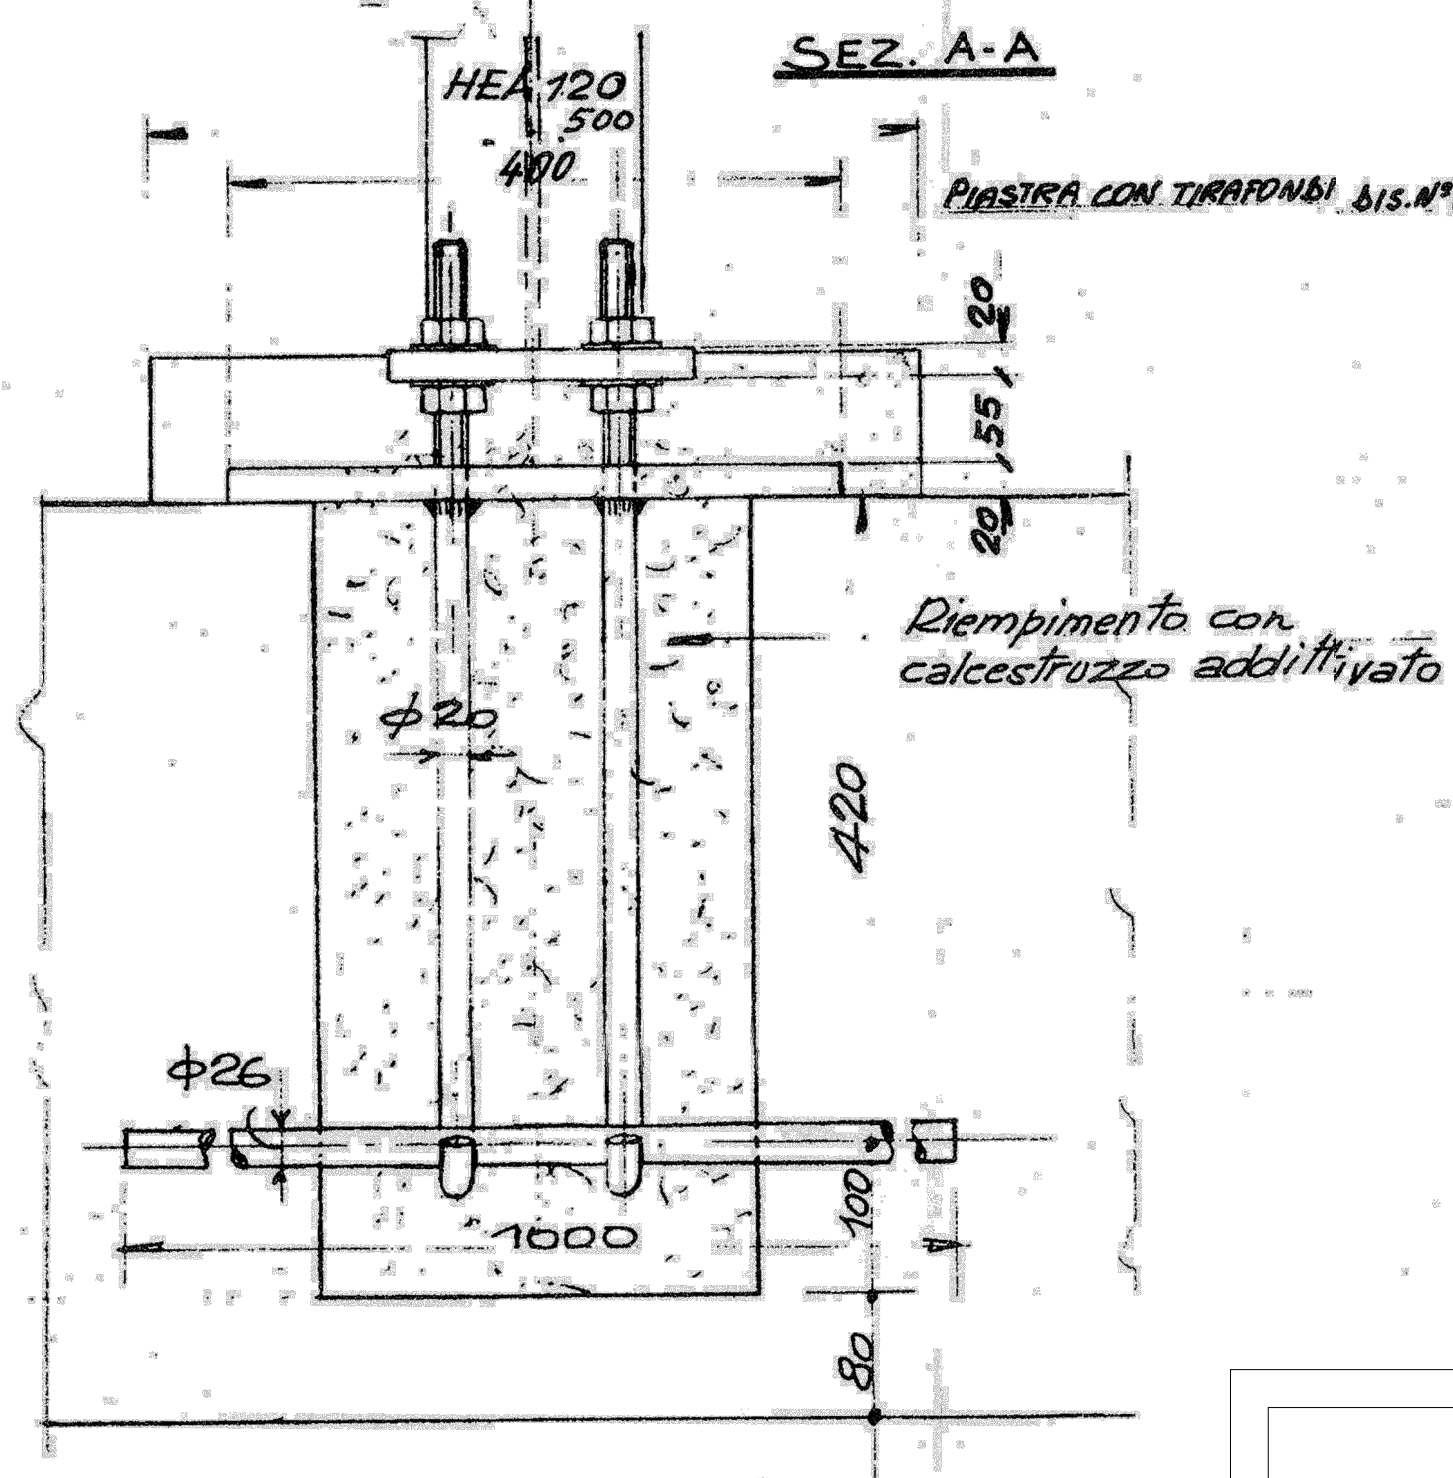


SEZ. B-B

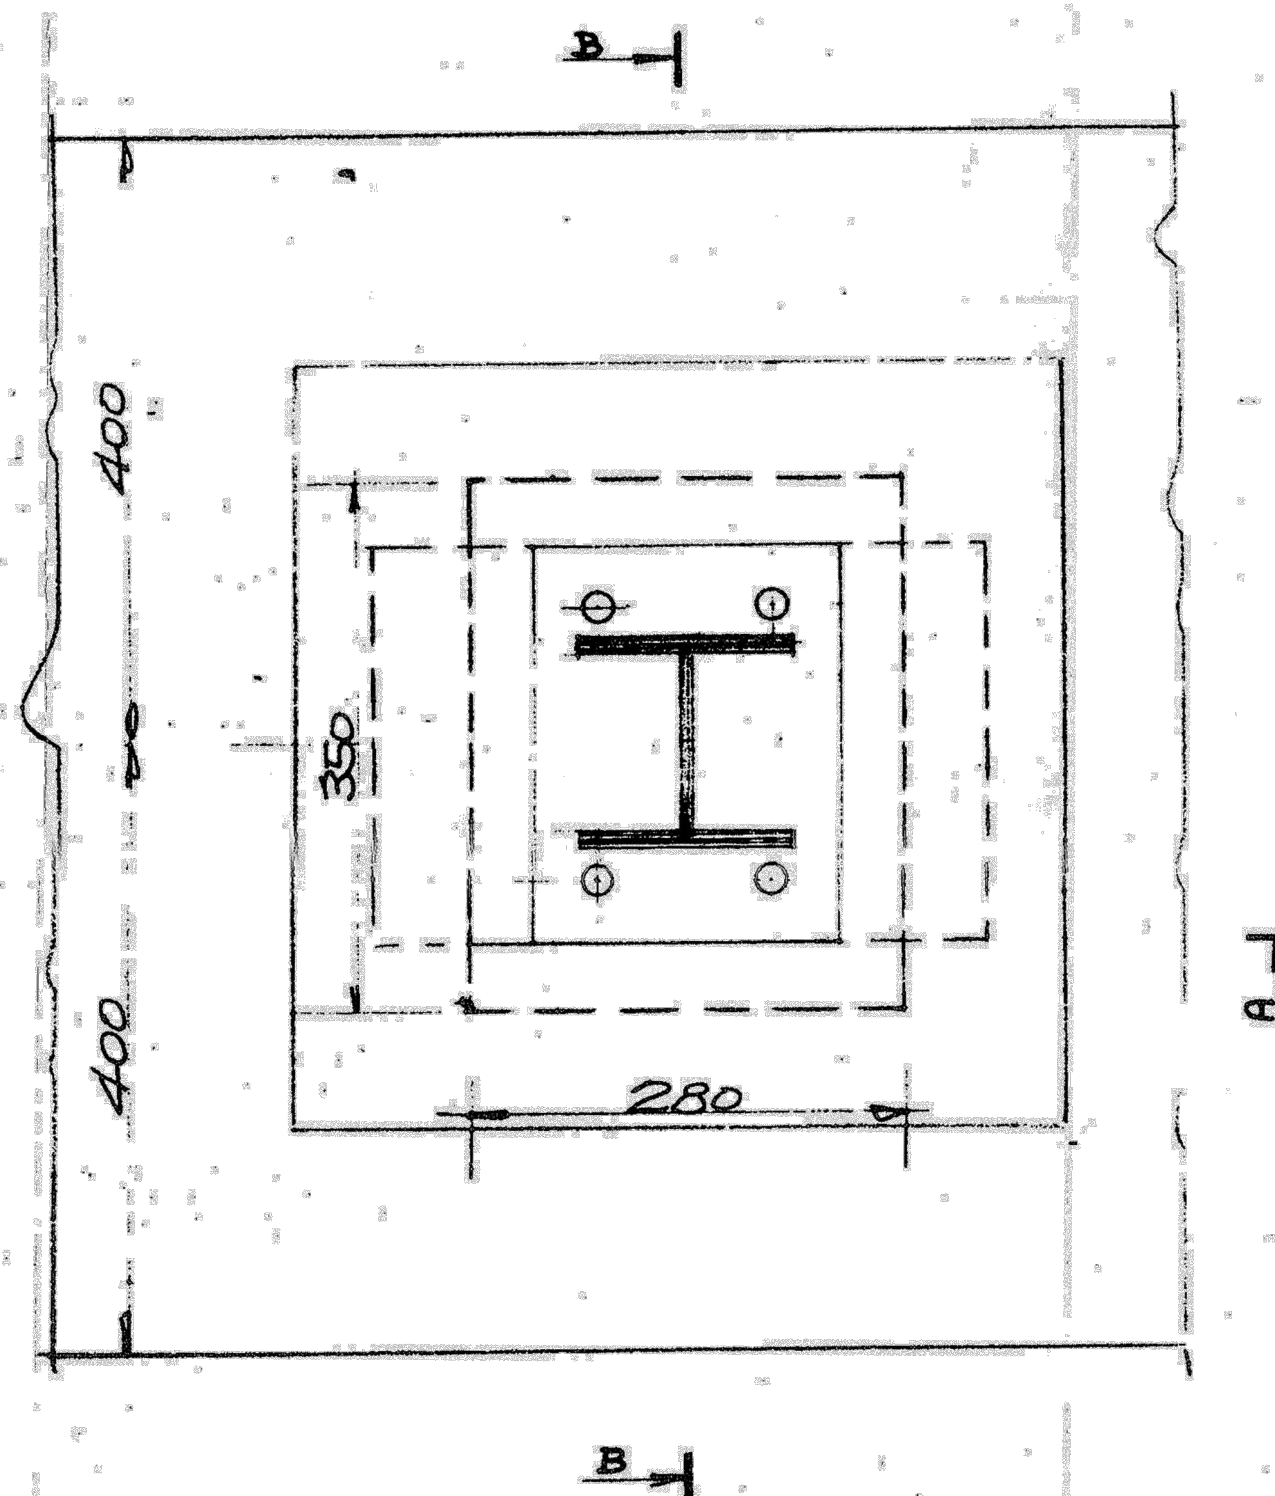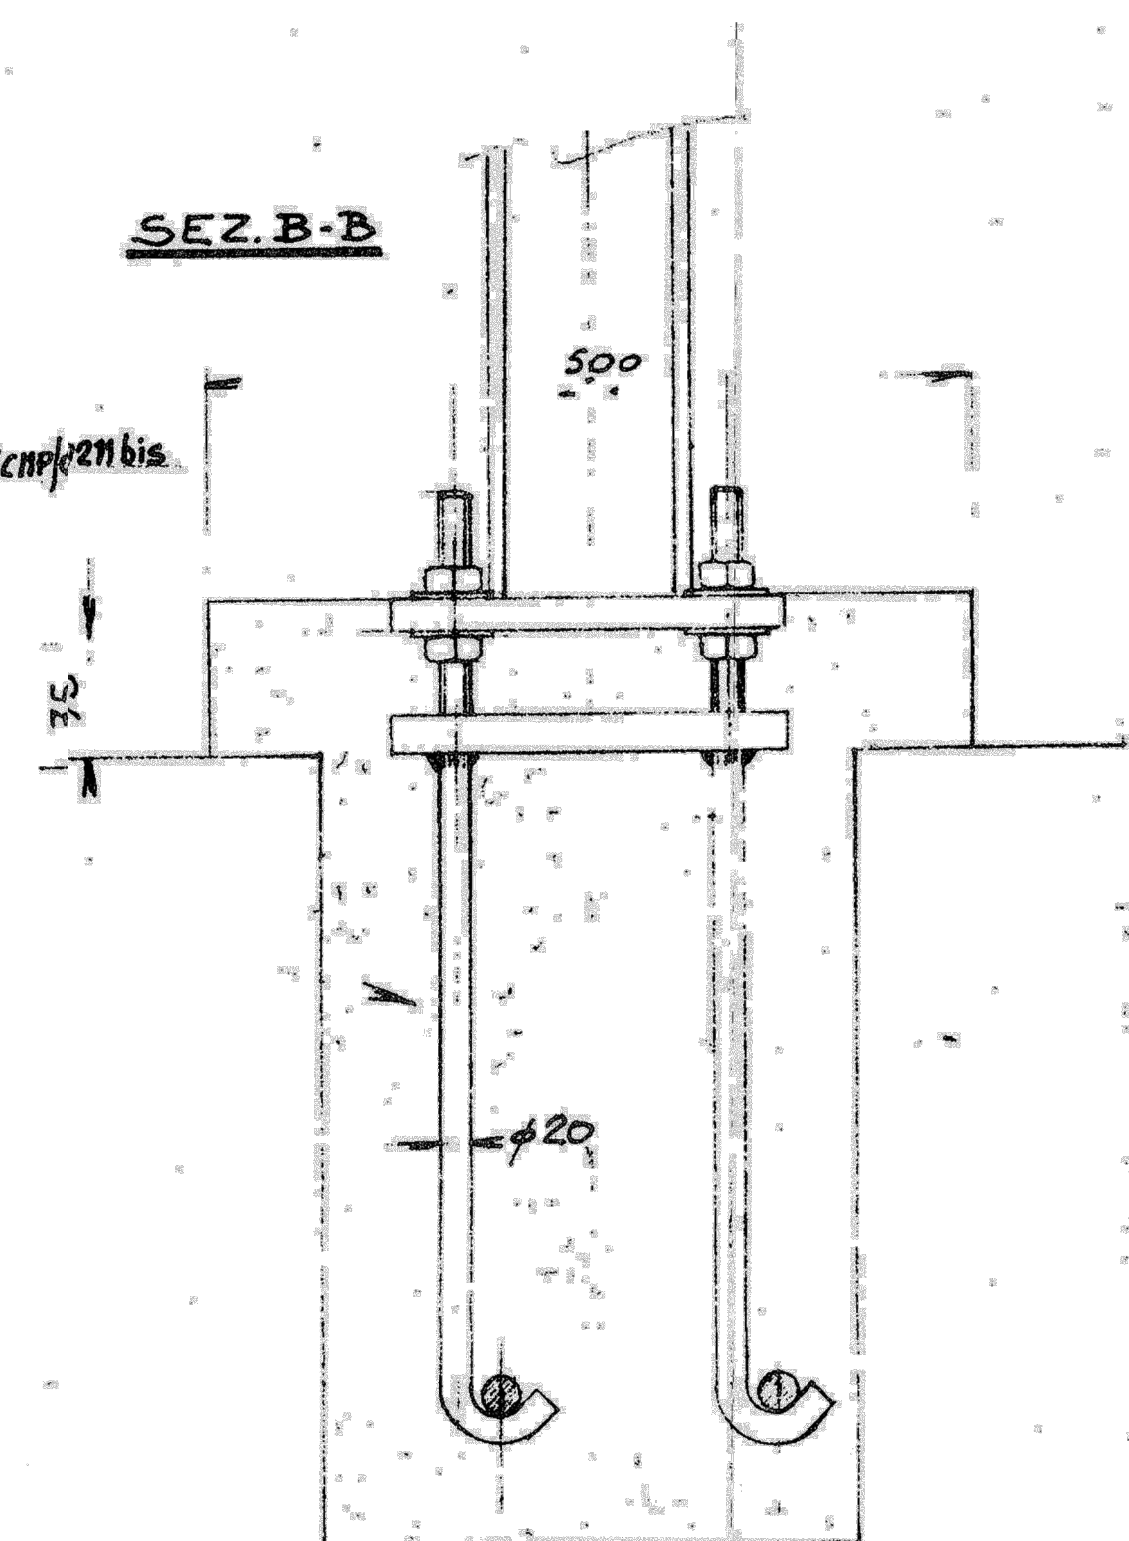

COMUNE DI NAPOLI
AREA TRASFORMAZIONE DEL TERRITORIO
SERVIZIO EDILIZIA RESIDENZIALE PUBBLICA E NUOVE CENTRALITÀ

LAVORI DI BONIFICA, SMANTELLAMENTO, DEMOLIZIONE E SMALTIMENTO A RIFIUTO AI SENSI DELLA LEGGE 257 / 92 DI 104 ALLOGGI DEL CAMPO BIPIANI IN PONTICELLI ALLA VIA ISIDORO FUORTES

PROGETTO ESECUTIVO
CUP: B64J17000100005

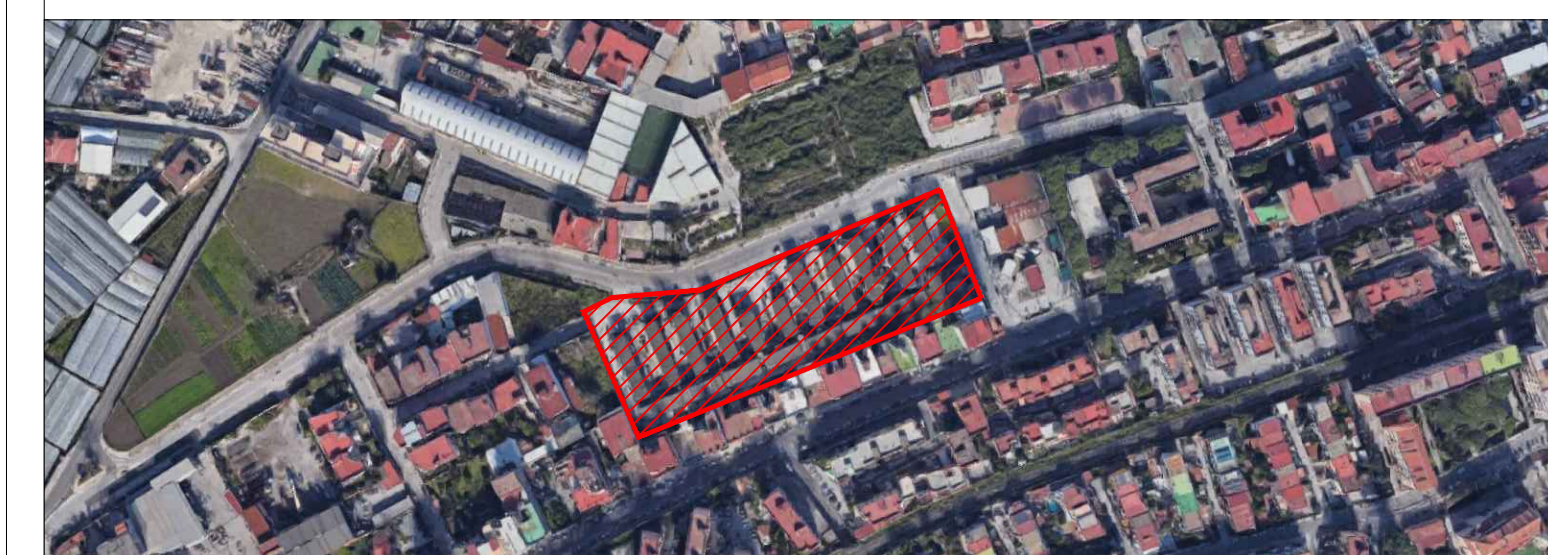

Titolo:
SEZIONI E PARTICOLARI COSTRUTTIVI DELLE
FONDAZIONI DA DEMOLIRE

Elab. n°	Emissione	Revisione	Revisione
12	0	1	-
Scala: VARIE	NOV 2017	LUG 2020	-

IL DIRIGENTE DEL SERVIZIO:
arch. Paola Cerotto

IL RESPONSABILE UNICO DEL PROCEDIMENTO:
ing. Laura Galeano

ASSISTENTE AL RESPONSABILE UNICO DEL PROCEDIMENTO:
arch. Elisabetta Nulveni

IL GRUPPO DI PROGETTAZIONE:
arch. Concetta Montella

geom. Luigi La Rocca

il Coordinatore per la Progettazione:
geom. Luigi La Rocca