



SEZIONE A-A'

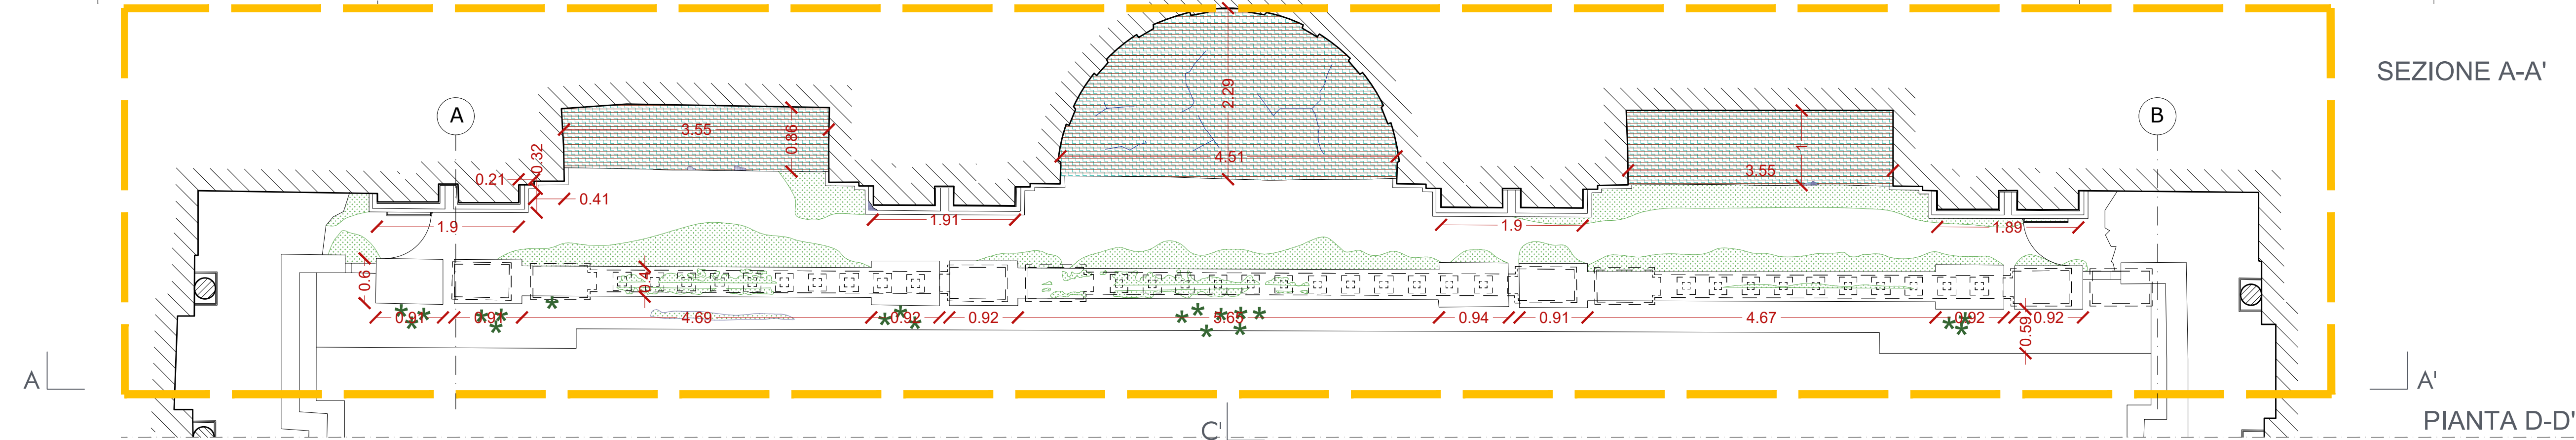


PIANTA D-D'

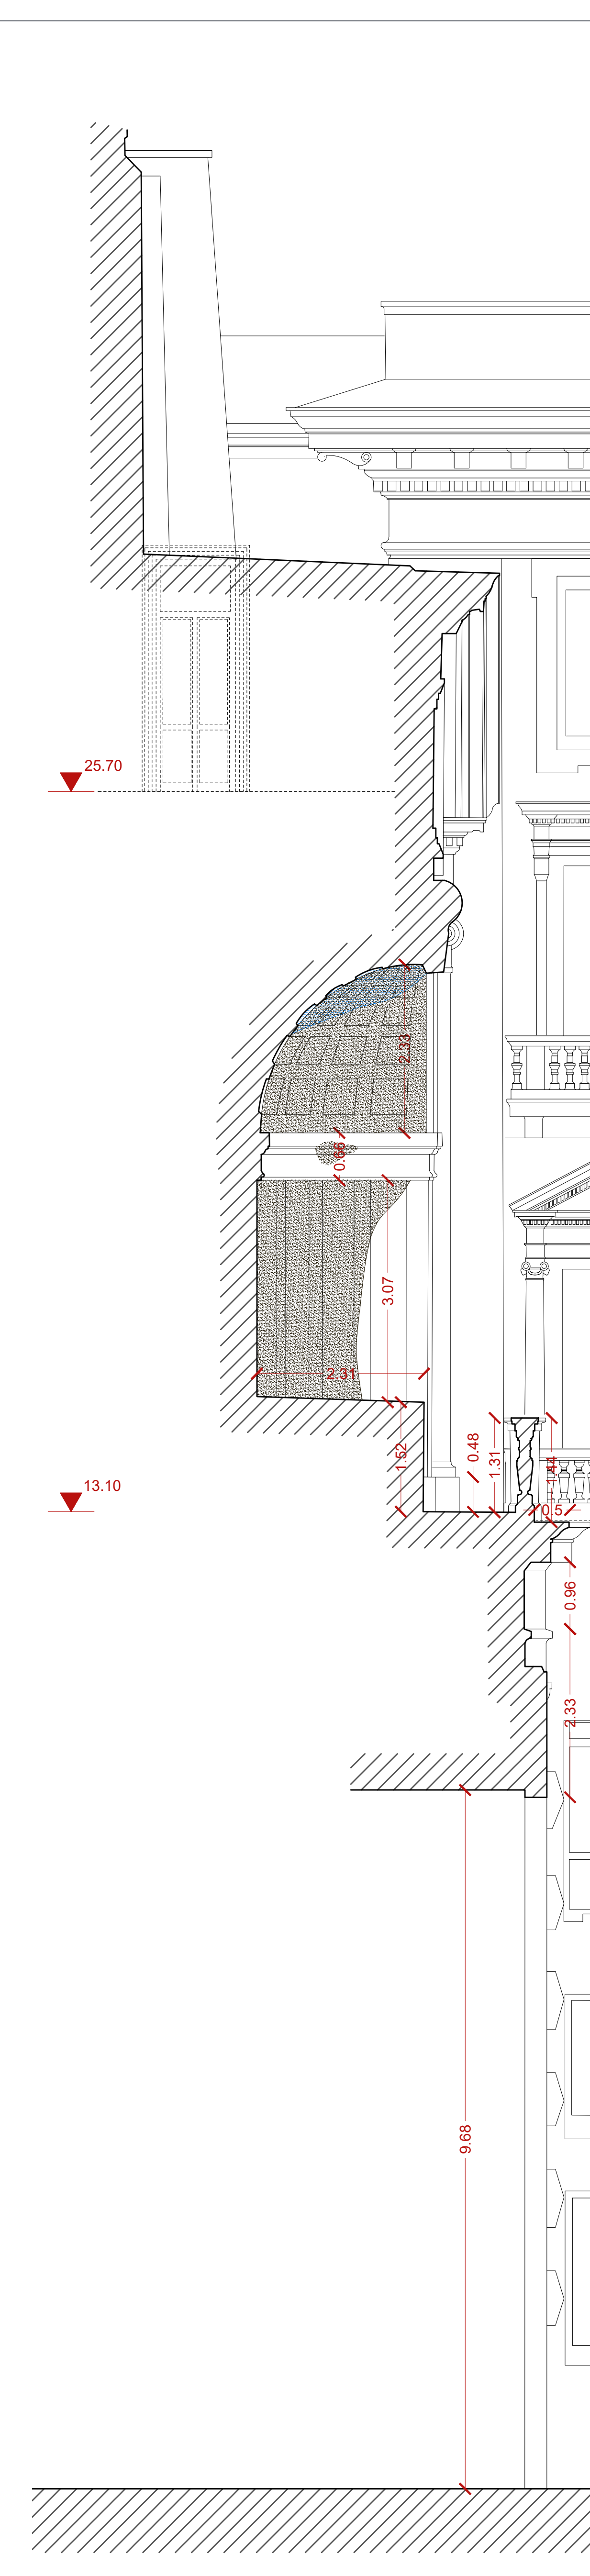

SEZIONE C-C'

- LEGENDA DELLE TIPOLOGIE DI DEGRADO
- MACCHIA
 - CROSTE NERE
 - ESFOLIAZIONE
 - DISGREGIAZIONE
 - EROSIONE
 - ALVEOLIZZAZIONE
 - FRATTURAZIONE / FESSURAZIONE
 - MANCANZA
 - RIGONFIAMENTO E DISTACCO
 - PATINA BIOLOGICA
 - MACCHIA DI UMIDITÀ
 - EFFLORESCENZA SALINA
 - PRESENZA DI VEGETAZIONE
 - GRAFFITI VANDALICI
 - STUCCATURE CEMENTIZIE
 - DEPOSITO SUPERFICIALE DIFFUSO SU TUTTE LE SUPERFICI

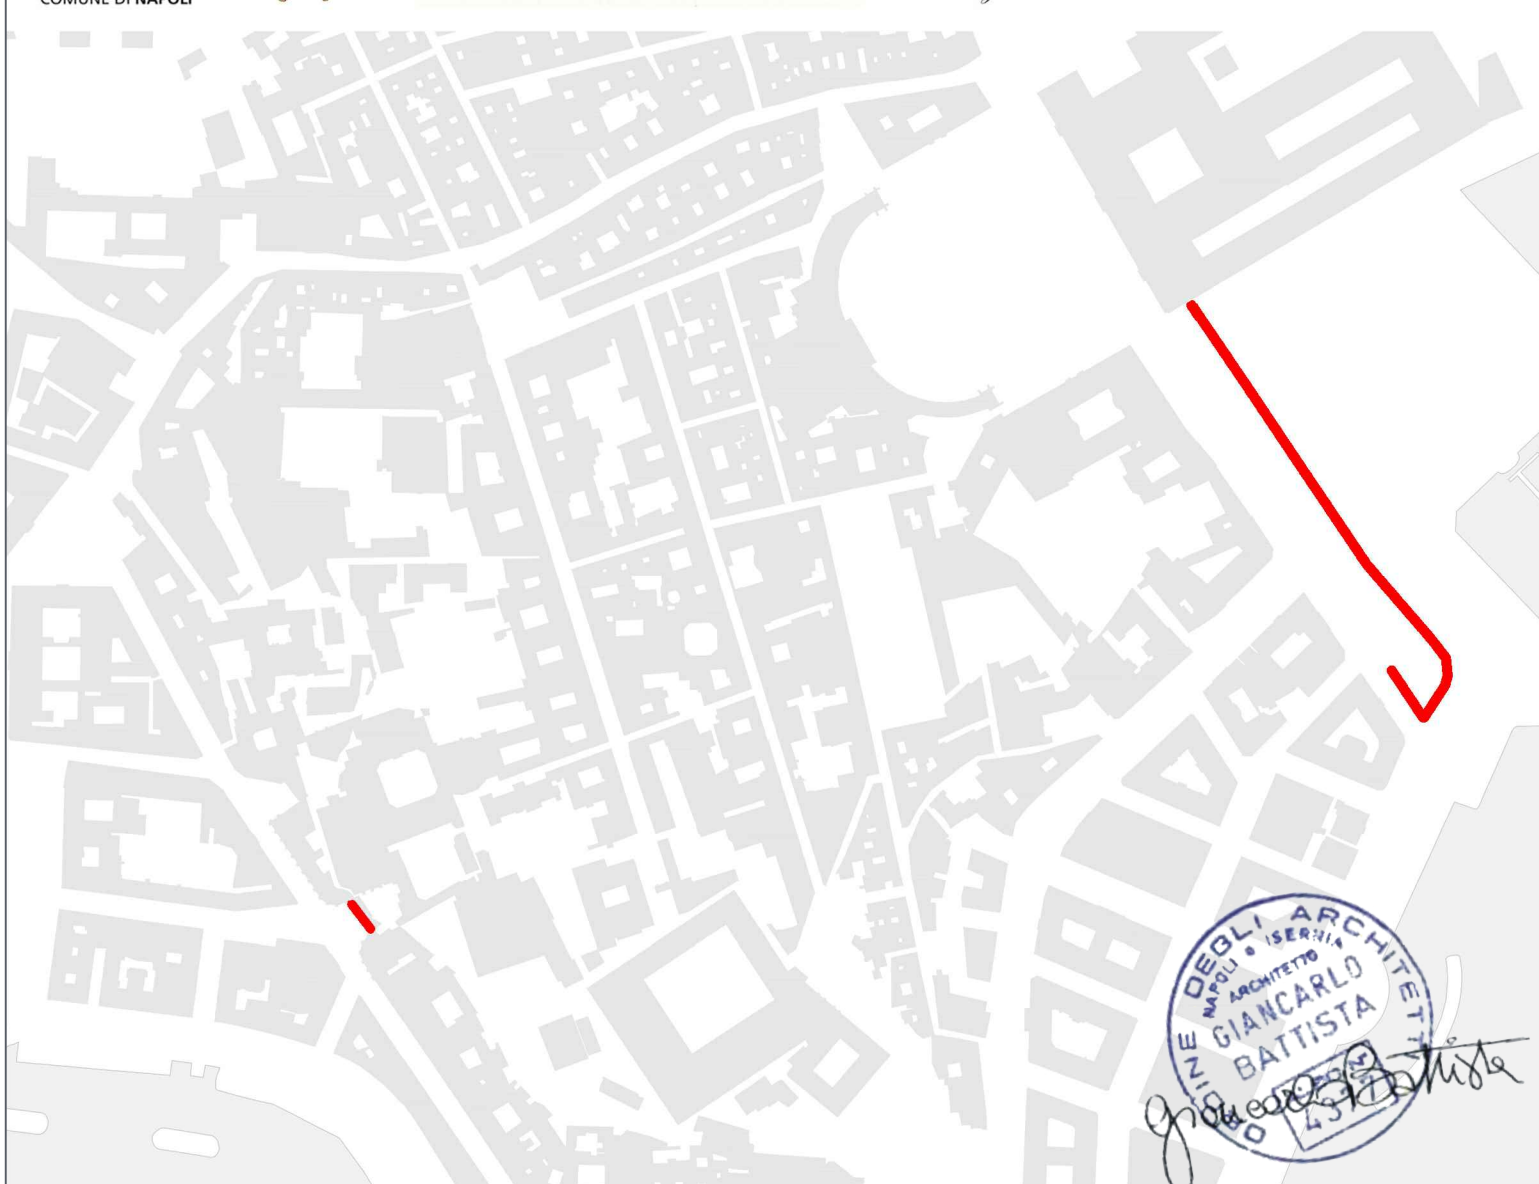

COMUNE DI NAPOLI

Progetto Esecutivo di messa in sicurezza e di Restauro delle Facciate della Galleria della Vittoria fronte occidentale - fronte orientale e adiacente muro di sostegno di via Cesario Console

Servizio Valorizzazione della Città Storica

PROGETTAZIONE

STUDIO BATTISTA ASSOCIATI - (Capogruppo)-Arch. Giancarlo Battista
Prof. Ing. Mario Rosario Migliare
Dott. Geol. Fabio De Vincentiis
R.O.M.A. Consorzio Arch. Angelo Piccolo

RUP: Arch. Claudia Mellela

DIRIGENTE: Arch. Fabio Vittoria

Contatti: STUDIO BATTISTA ASSOCIATI - 0810681441 - studiobattistaassociati@iscn.it

Codice Elaborato: ESE_RI_D_01

Titolo: RILIEVO DEL DEGRADO FRONTE VIA ARCOLEO - assi A-B pianta D-D'; sez. A-A'; sez. C-C'

Scala: 1:50

Data: 15 | 05 | 2019