

F
B

F'
B'

PIANTA E-E'

F


F'

SEZIONE F-F'

A

B

SEZIONE B-B'

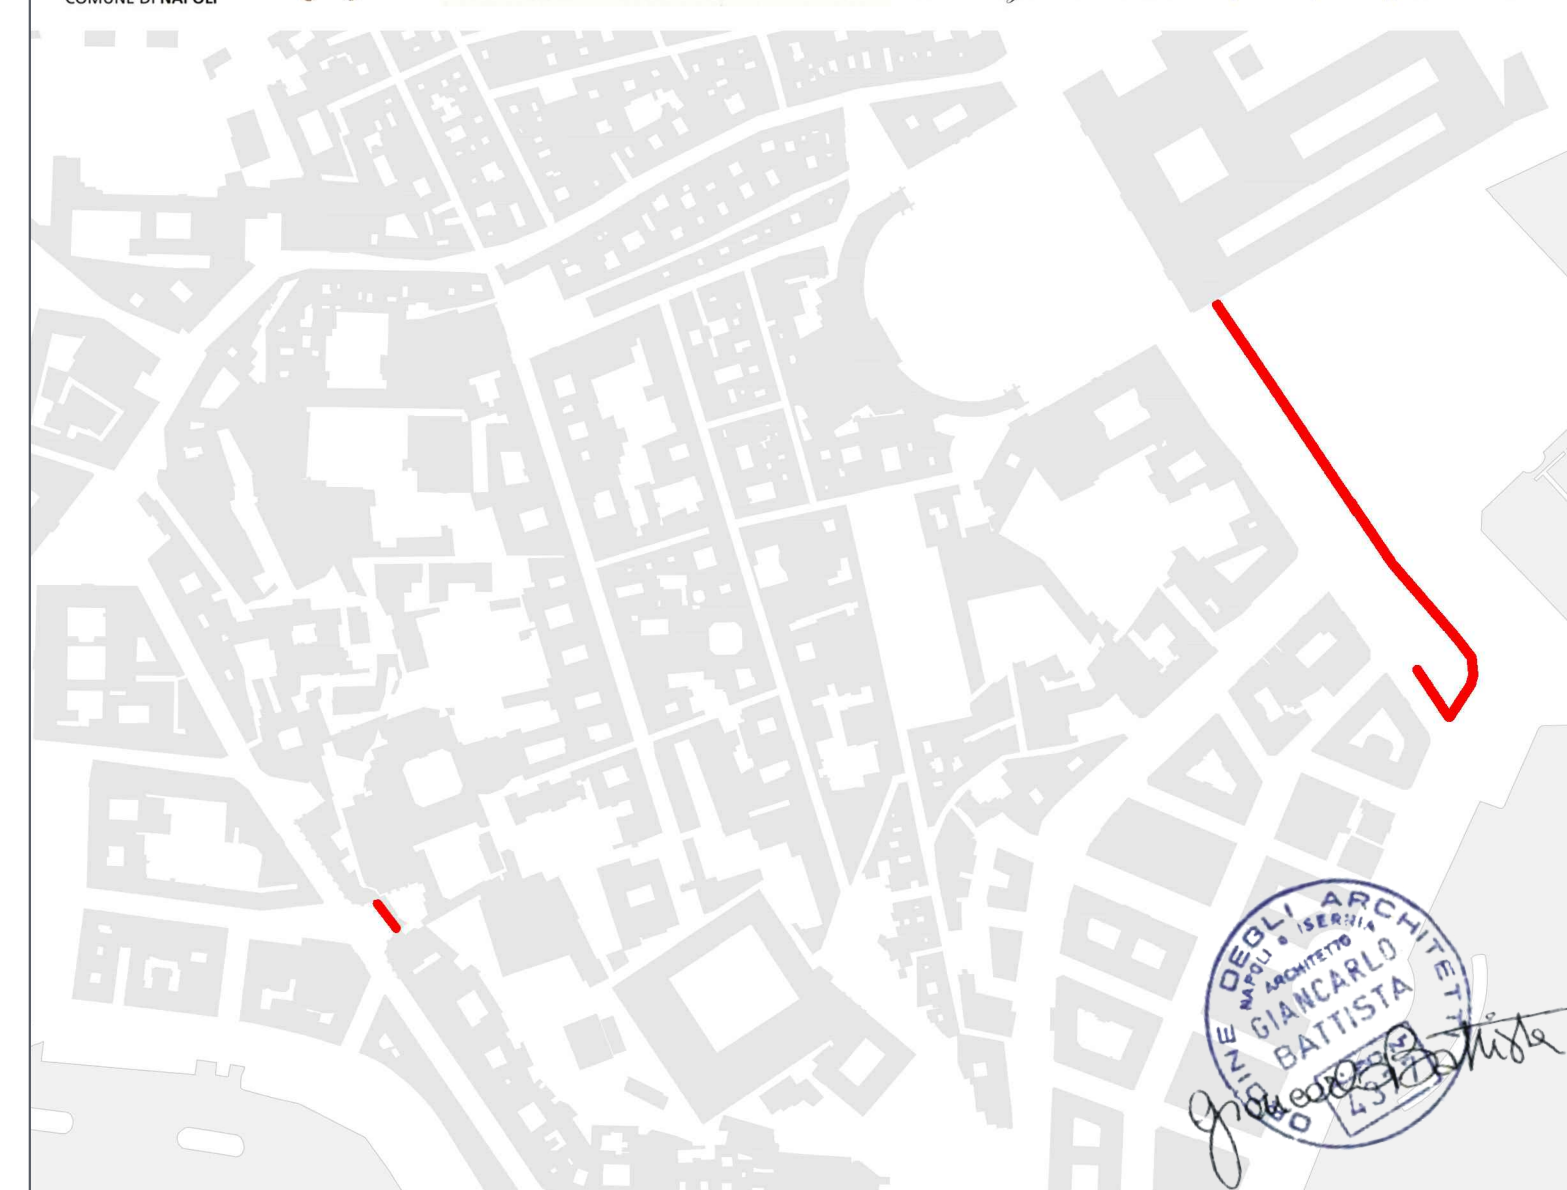

**COMUNE DI
NAPOLI**
Servizio
Valorizzazione della
Città Storica

PROGETTAZIONE
STUDIO BATTISTA ASSOCIATI - (Capogruppo)-Arch. Giancarlo Battista
Prof. Ing. Mario Rosario Migliore
Dott. Geol. Fabio De Vincenziis
R.O.M.A. Consorzio
Arch. Angelo Piccolo
Contatti: STUDIO BATTISTA ASSOCIATI - 0810681441 - studiobattista@iscali.it

Progetto Esecutivo di messa in sicurezza e di
Restauro delle Facciate della Galleria della
Vittoria fronte occidentale - fronte orientale e
adiacente muro di sostegno di via Cesario Console

Codice Elaborato	Titolo	Scala
ESE_RI_G_02	RILIEVO GEOMETRICO_FRONTE VIA ARCOLEO - assi A-B pianta E-E'; sez. F-F'; sez. B-B'	1:50
		Data
		15 05 2019