




PROSPETTO ASSI 11 - 15




PROSPETTO ASSI 15 - 19

KEYPLAN

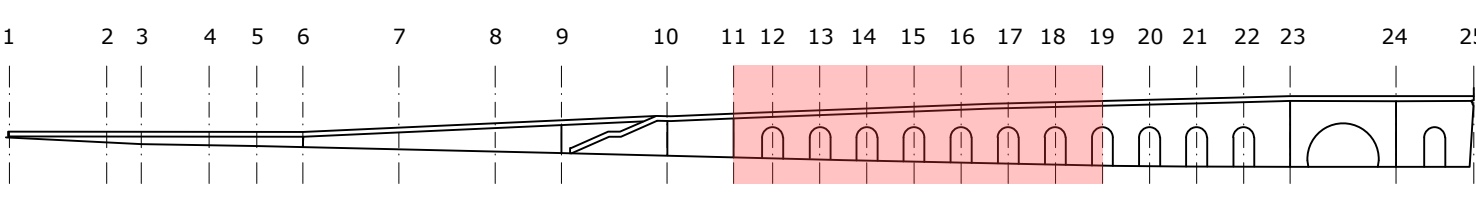

LEGENDA

- MARMO
- INTONACO BUGNATO LISCIO
- INTONACO BUGNATO BUCCIARDATO
- INTONACO BUGNATO INCRESPATO
- INTONACO A STUCCO
- INTONACO LISCIO
- PIETRA LAVICA
- PIETRA LAVICA STUCCATA
- INTONACO A FINTA CORTINA DI LATERIZIO
- TRAVERTINO
- STUCCO IN GRANIGLIA E CEMENTO CON ARMATURA INTERNA
- FERRO
- CEMENTO

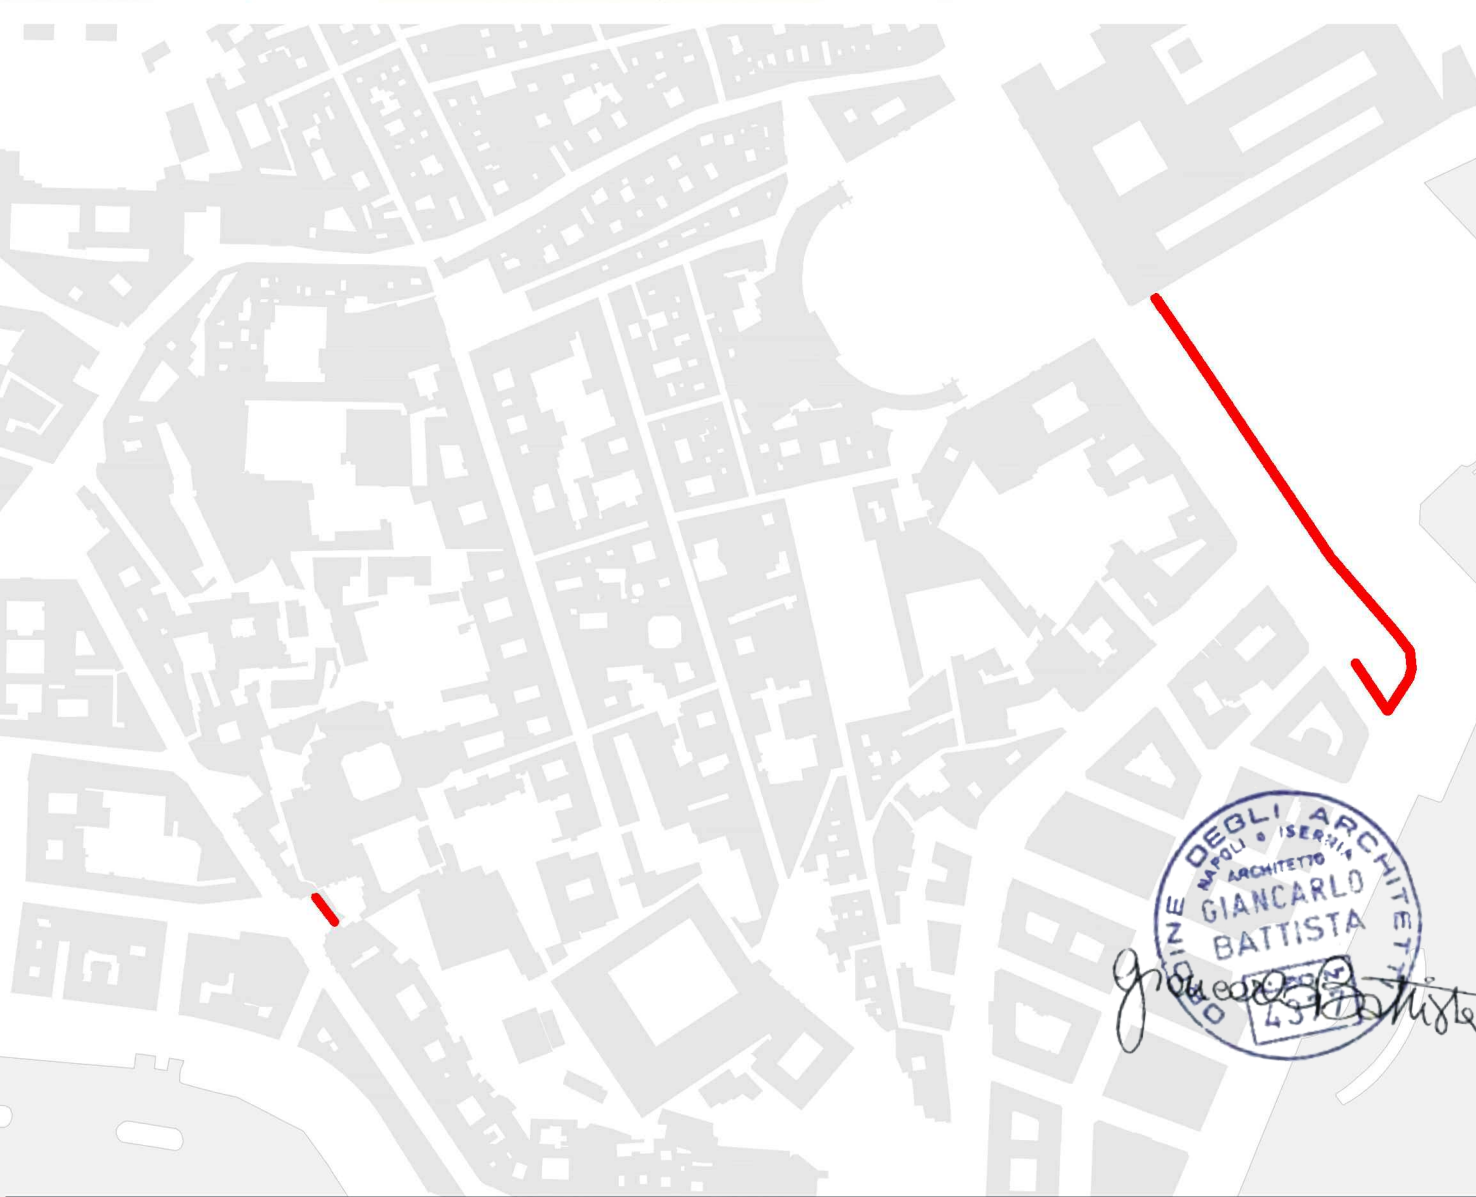

COMUNE DI NAPOLI
Servizio Valorizzazione della Città Storica
Progetto Esecutivo di messa in sicurezza e di Restauro delle Facciate della Galleria della Vittoria fronte occidentale - fronte orientale e adiacente muro di sostegno di via Cesario Console
PROGETTAZIONE
STUDIO BATTISTA ASSOCIATI - (Capogruppo)-Arch. Giancarlo Battista
Prof. Ing. Mario Rosario Migliore
Dott. Geol. Fabio De Vincentis
R.O.M.A. Consorzio Arch. Angelo Piccolo
RUP: Arch. Claudia Mellella
DIRIGENTE: Arch. Fabio Vittoria
Contatti: STUDIO BATTISTA ASSOCIATI - 0810681441 - studiobattistaas@iscali.it

Codice Elaborato: ESE_RI_M_05
Titolo: RILIEVO MATERICO FRONTE VIA ACTON - prospetto assi 11-15; 15-19
Scala: 1:50
Data: 15 | 05 | 2019