


- LEGENDA
- MARMO
 - INTONACO BUGNATO LISCIO
 - INTONACO BUGNATO BUCCARDATO
 - INTONACO BUGNATO INCRESPATO
 - INTONACO A STUCCO
 - INTONACO LISCIO
 - PIETRA LAVICA
 - PIETRA LAVICA STUCCATA
 - INTONACO A FINTA CORTINA DI LATERIZIO
 - TRAVERTINO
 - STUCCO IN GRANIGLIA E CEMENTO CON ARMATURA INTERNA
 - FERRO
 - CEMENTO

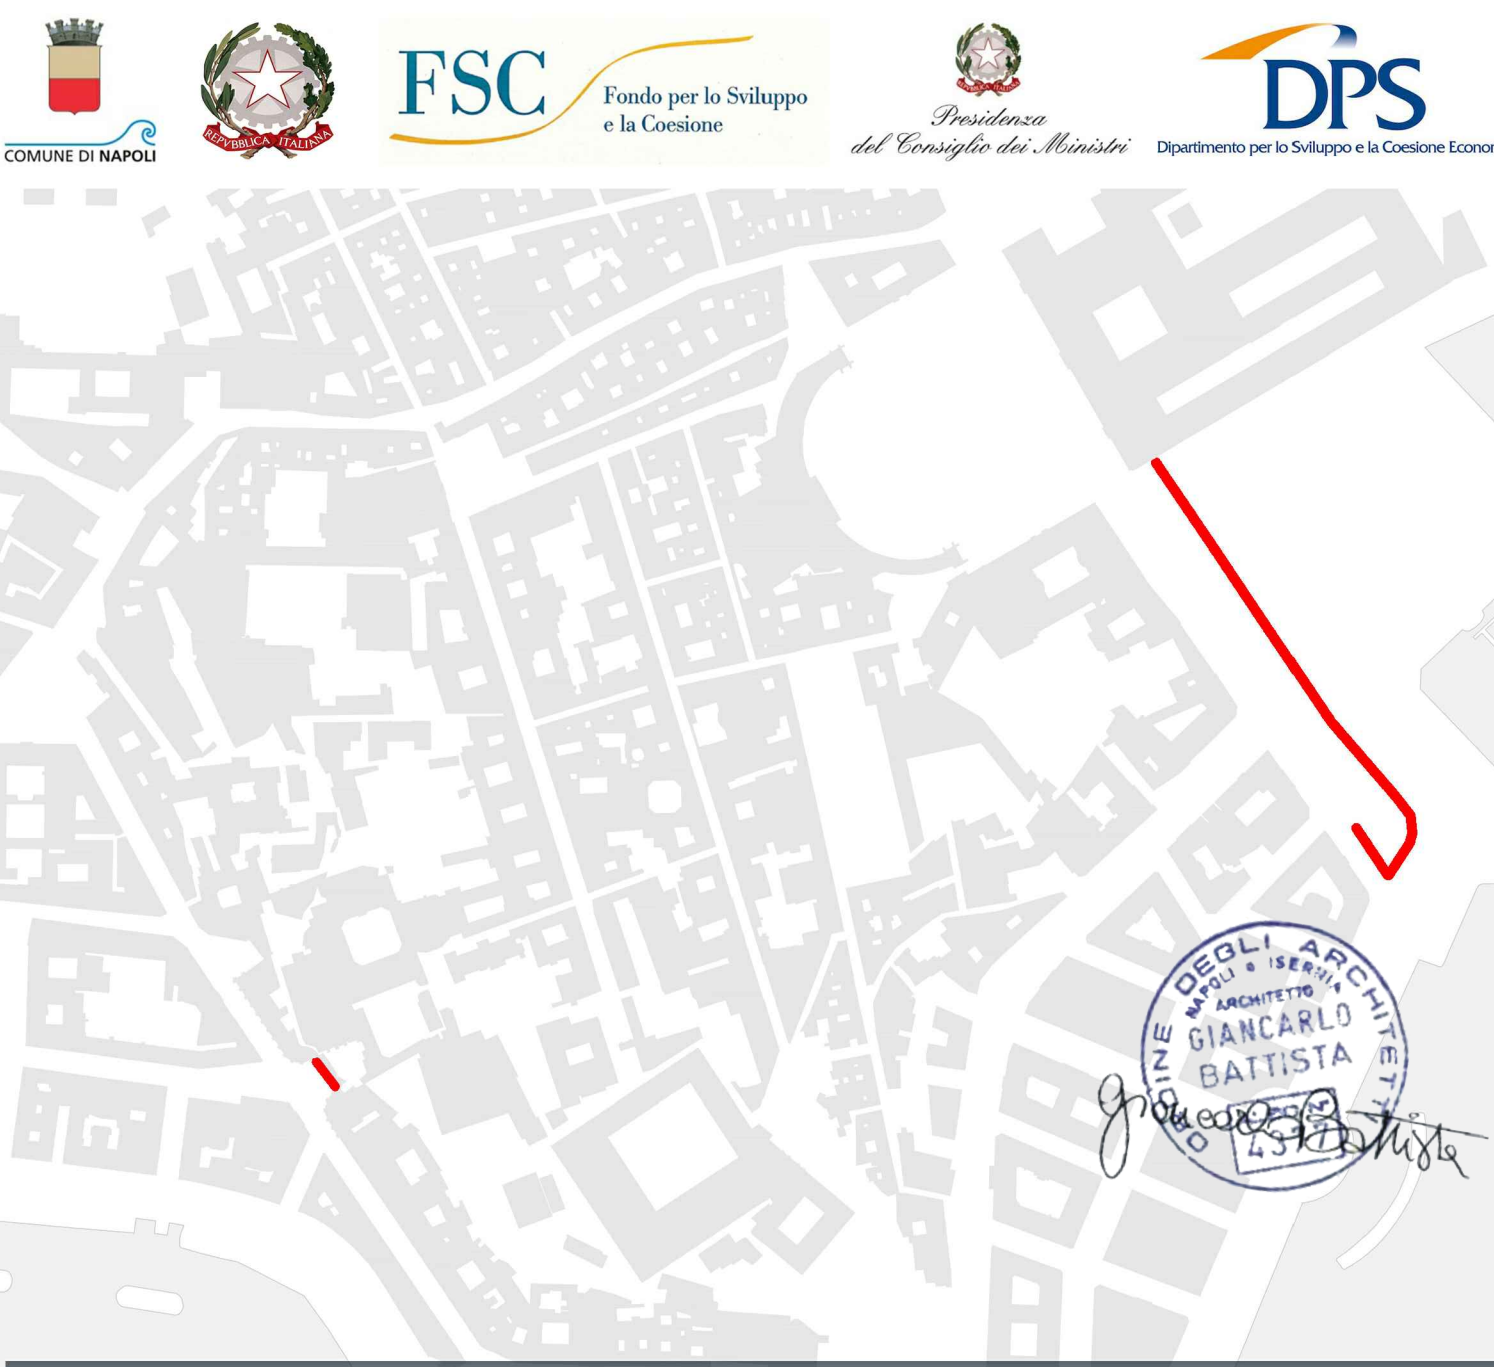

COMUNE DI NAPOLI

Progetto Esecutivo di messa in sicurezza e di Restauro delle Facciate della Galleria della Vittoria fronte occidentale - fronte orientale e adiacente muro di sostegno di via Cesario Console

Servizio Valorizzazione della Città Storica

PROGETTAZIONE

STUDIO BATTISTA ASSOCIATI - (Capogruppo) Arch. Giancarlo Battista
Prof. Ing. Mario Rosario Migliore
Dott. Geol. Fabio De Vincenzis
R.O.M.A. Consorzio Arch. Angelo Piccolo

RUP: Arch. Claudia Mellela

DIRIGENTE: Arch. Fabio Vittoria

Contatti: STUDIO BATTISTA ASSOCIATI - 0810681441 - studiobattistaas@iscali.it

Codice Elaborato: ESE_RI_M_07

Titolo: RILIEVO MATERICO_FRONTA VIA ACTON - prospetto assi 25-1

Scala: 1:50

Data: 15 | 05 | 2019