



## LINEA METROPOLITANA DI NAPOLI

RINNOVO DEGLI IMPIANTI DI SOLLEVAMENTO DELLA TRATTA  
VANVITELLI-PISCINOLA (ASCENSORI E SCALE MOBILI)

PROCEDURA APERTA PER LA STIPULA DI UN ACCORDO QUADRO, CON PIÙ  
OPERATORI ECONOMICI, DUE LOTTI

CUP: B60F210000000005

CIG: 9314308A1C - 9314325824


CODICE: LM1-15-25.00

TITOLO:


**STAZIONE RIONE ALTO - PLANIMETRIA BANCHINA - PIANI INTERMEDI - MEZZANINO**

00	07/22	Prima Emissione			
Rev.	Data	Descrizione revisione documento	Redatto	Controllato	Approvato


RIONE ALTO  
 P. P. BANCHINE

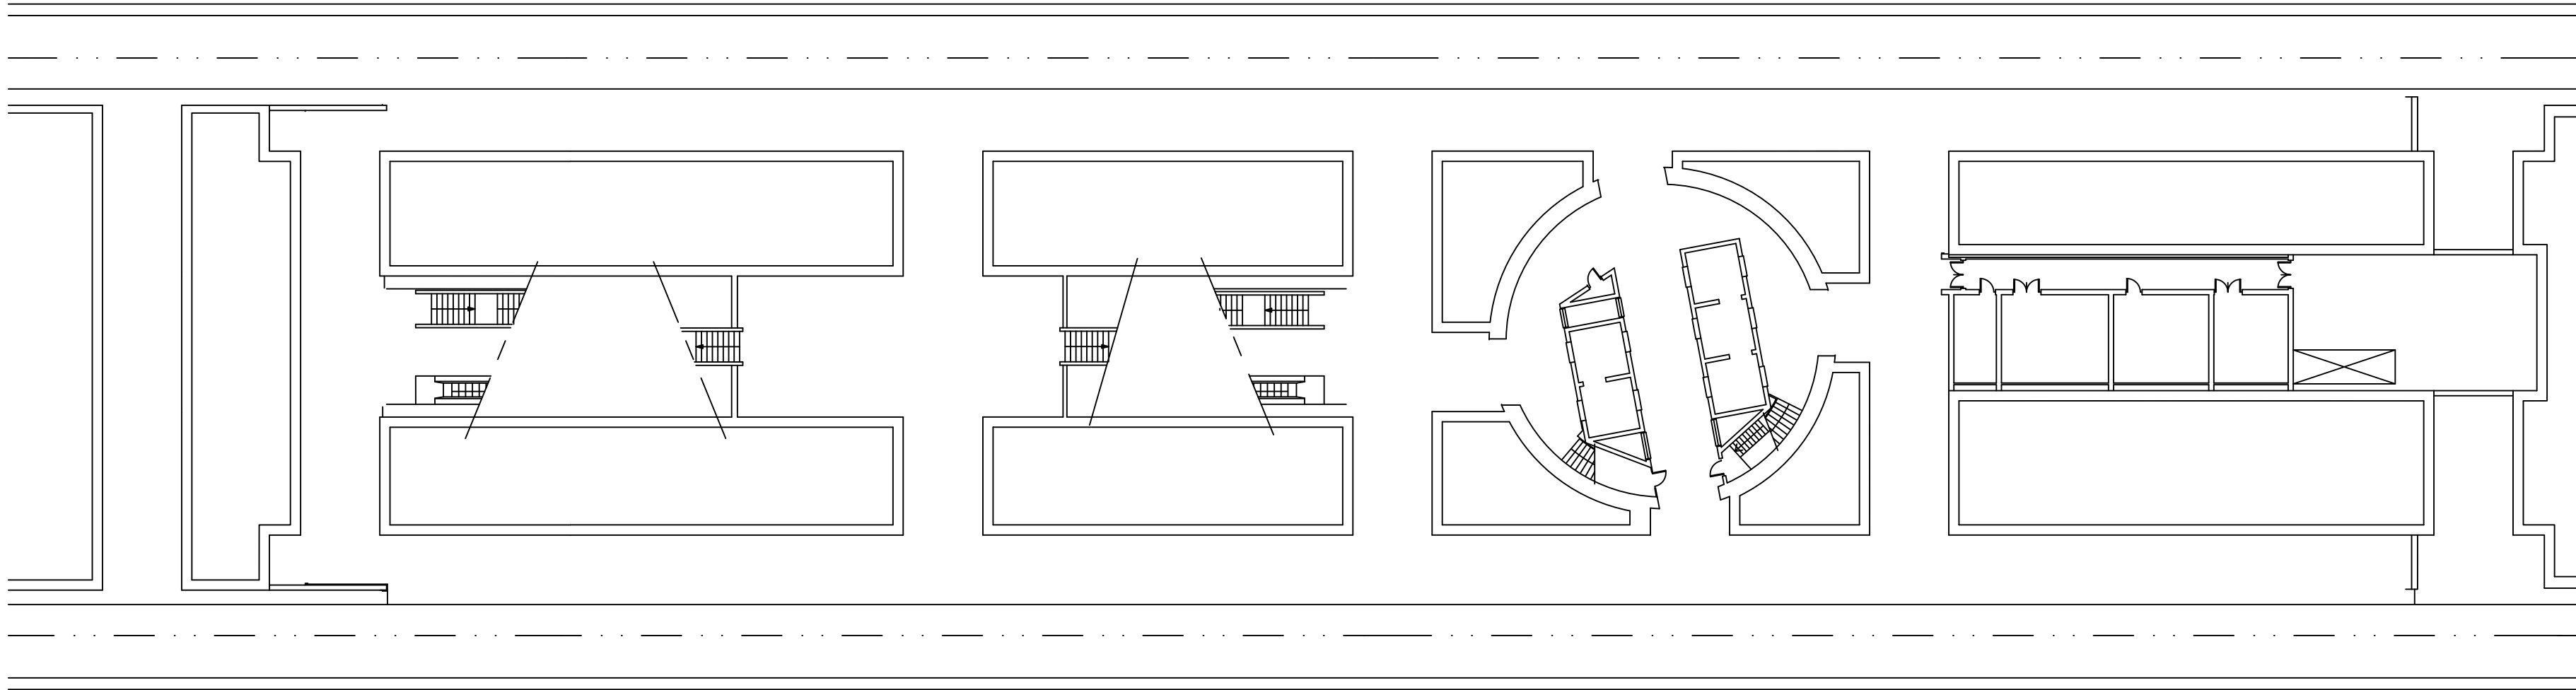

STAZIONE RIONE ALTO  
 PIANO MEZZANINO

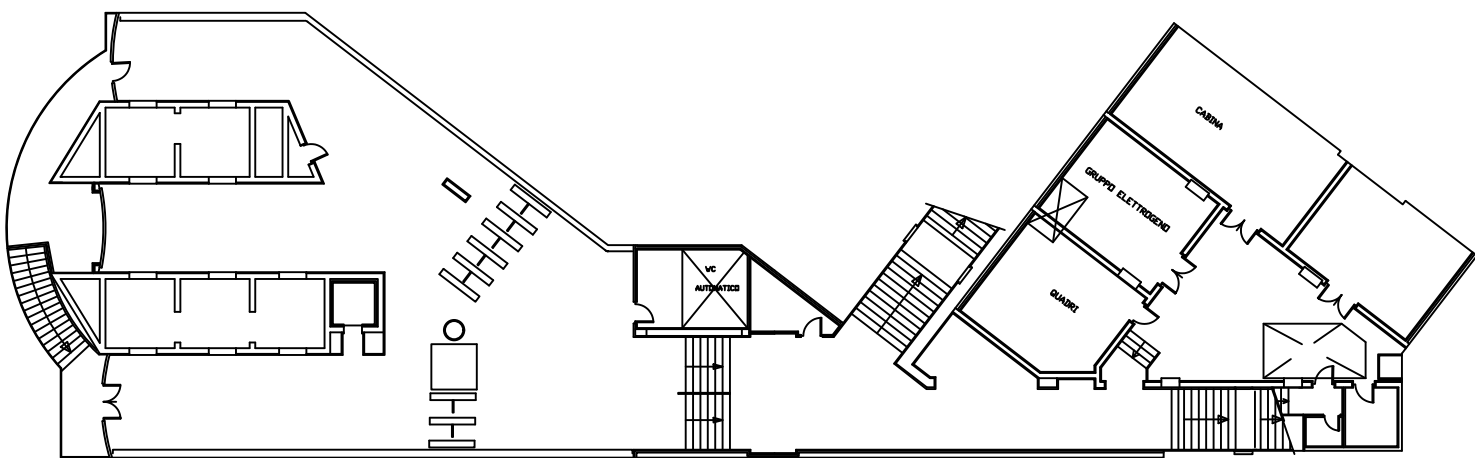

STAZIONE RIONE ALTO  
 PIANI INTERMEDI

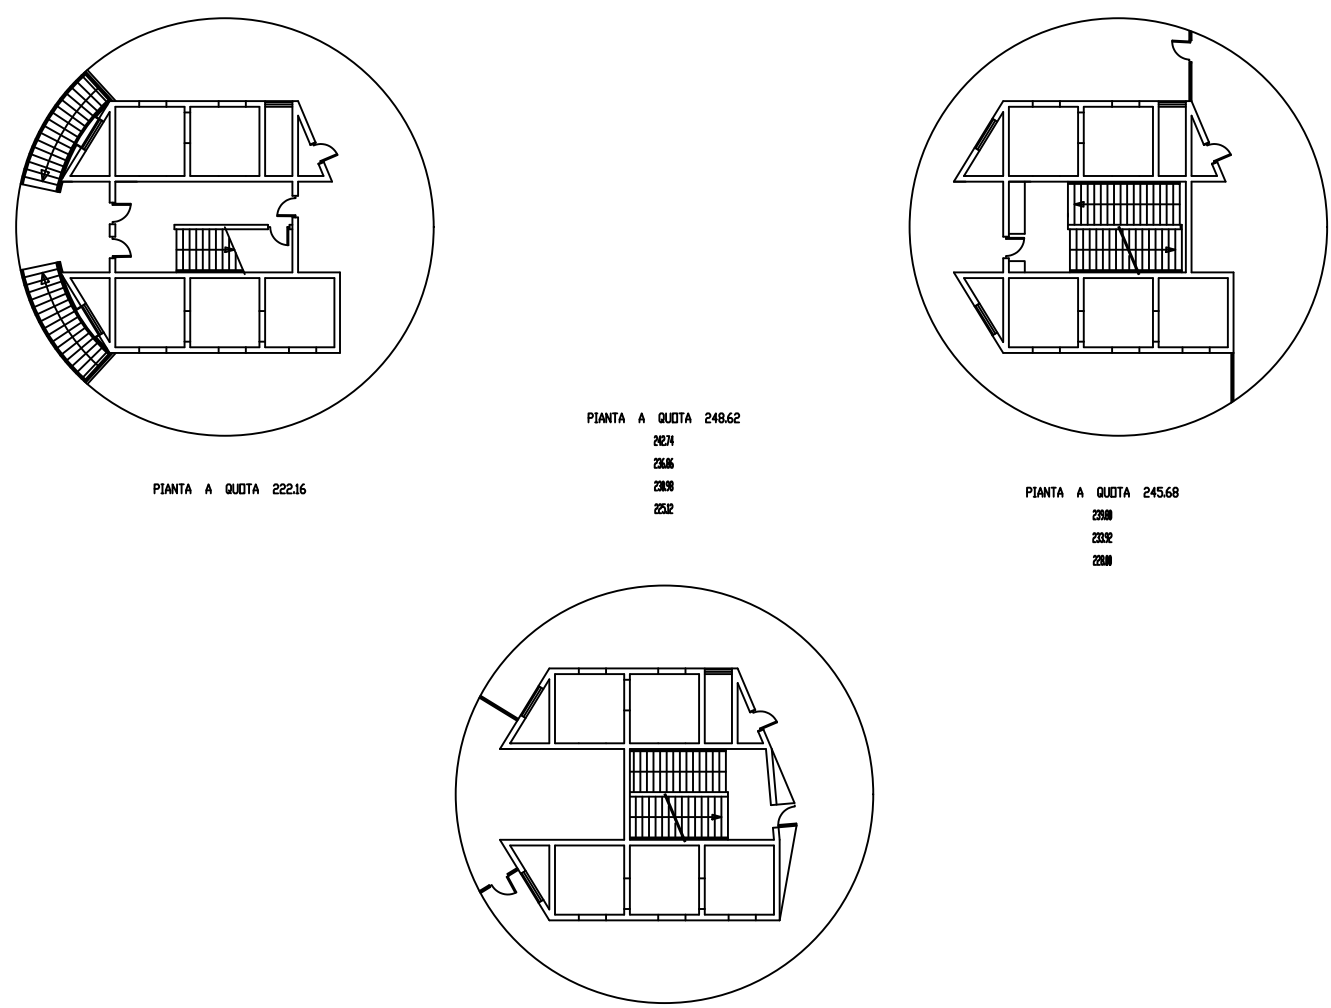

METRONAPOLI  
 STAZ. R. ALTO