



LINEA METROPOLITANA DI NAPOLI

RINNOVO DEGLI IMPIANTI DI SOLLEVAMENTO DELLA TRATTA
VANVITELLI-PISCINOLA (ASCENSORI E SCALE MOBILI)

PROCEDURA APERTA PER LA STIPULA DI UN ACCORDO QUADRO, CON PIÙ
OPERATORI ECONOMICI, DUE LOTTI

CUP: B60F210000000005


CIG: 9314308A1C - 9314325824

CODICE: LM1-15-31.00

TITOLO:

STAZIONE PISCINOLA - PLANIMETRIA BANCHINA PERCORSO IPOVEDENTE

00	07/22	Prima Emissione			
Rev.	Data	Descrizione revisione documento	Redatto	Controllato	Approvato

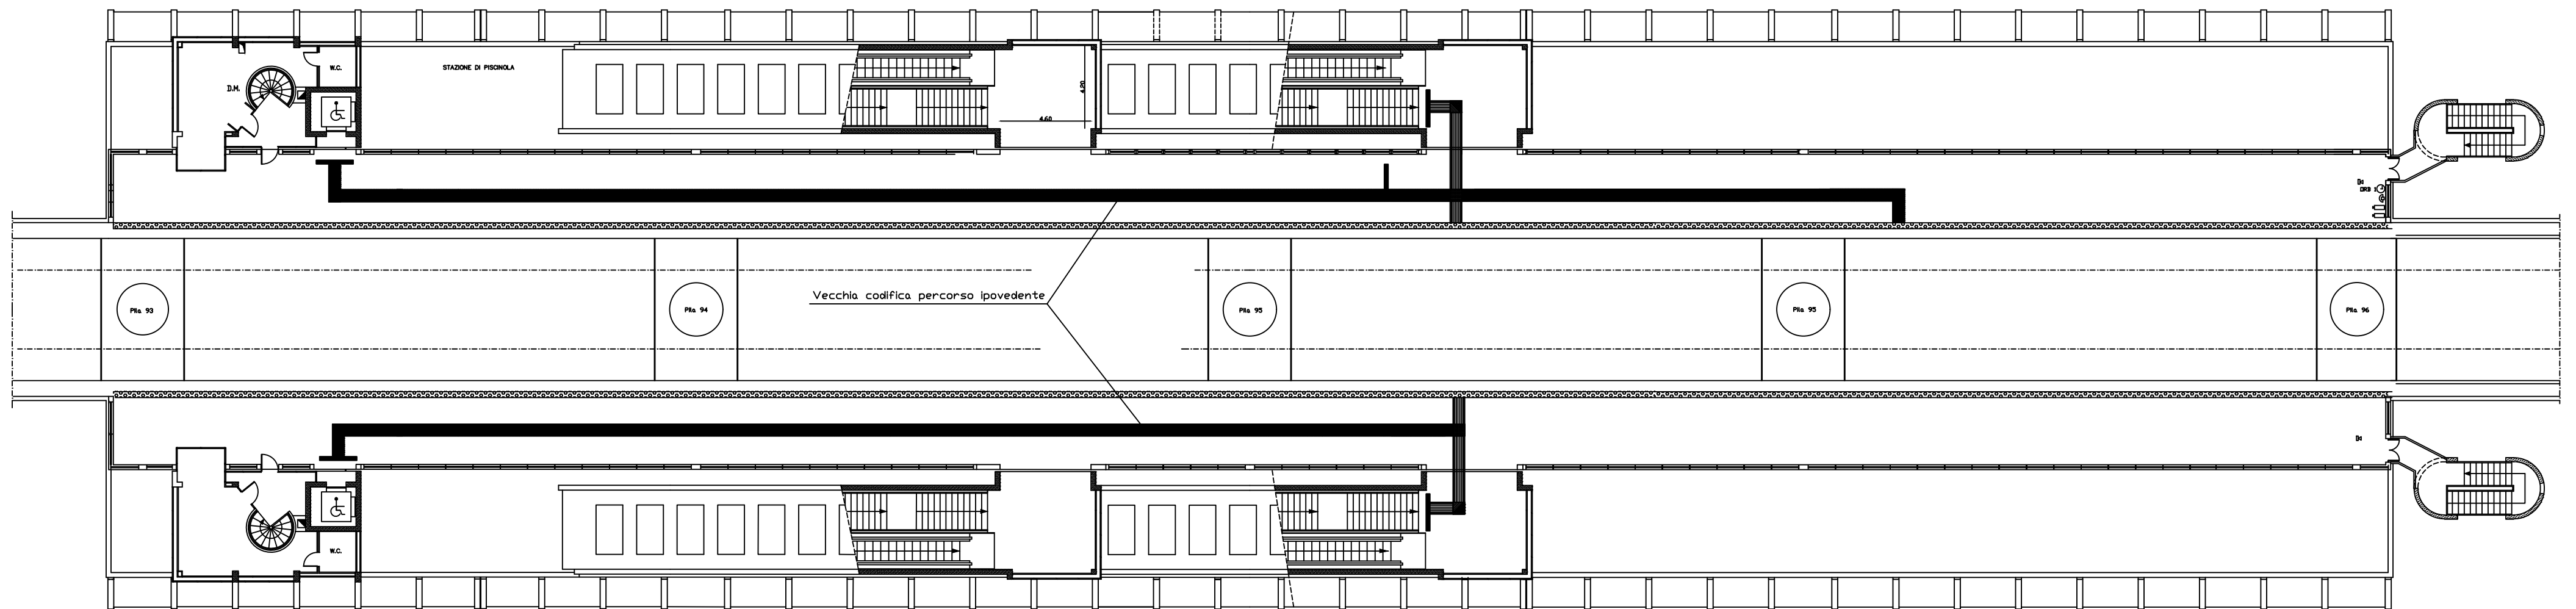

PIANO BANCHINE
STAZIONE PISCINOLA