STATO DI PROGETTO - PROSPETTI - corpo B

PROSPETTO EST - scala 1:200

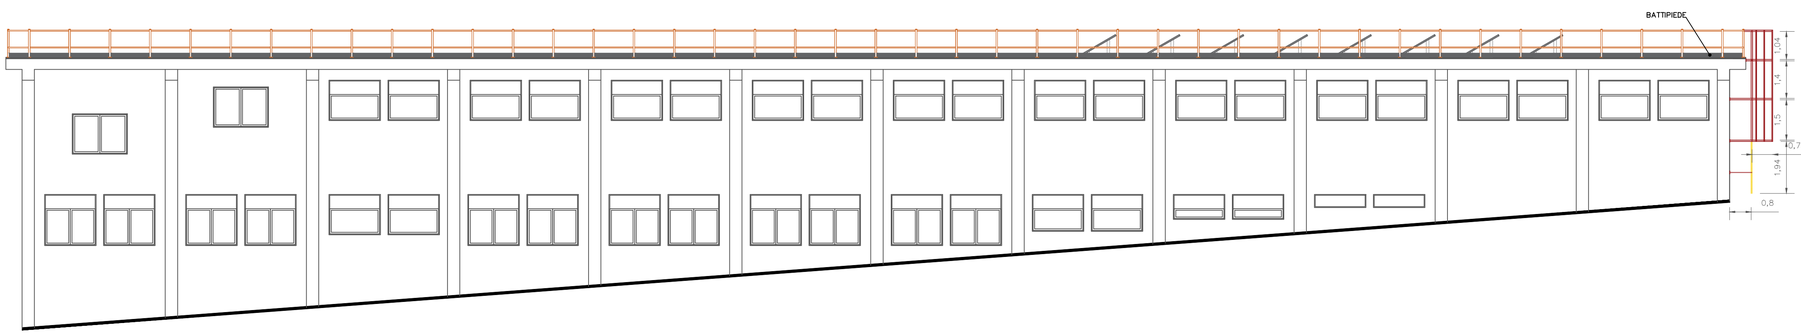

PROSPETTO NORD - scala 1:200

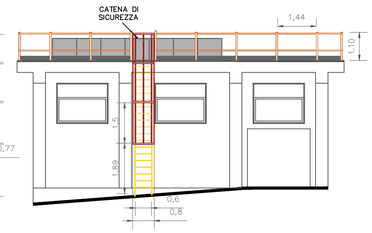

PROSPETTO SUD - scala 1:200

PROSPETTO OVEST - scala 1:200

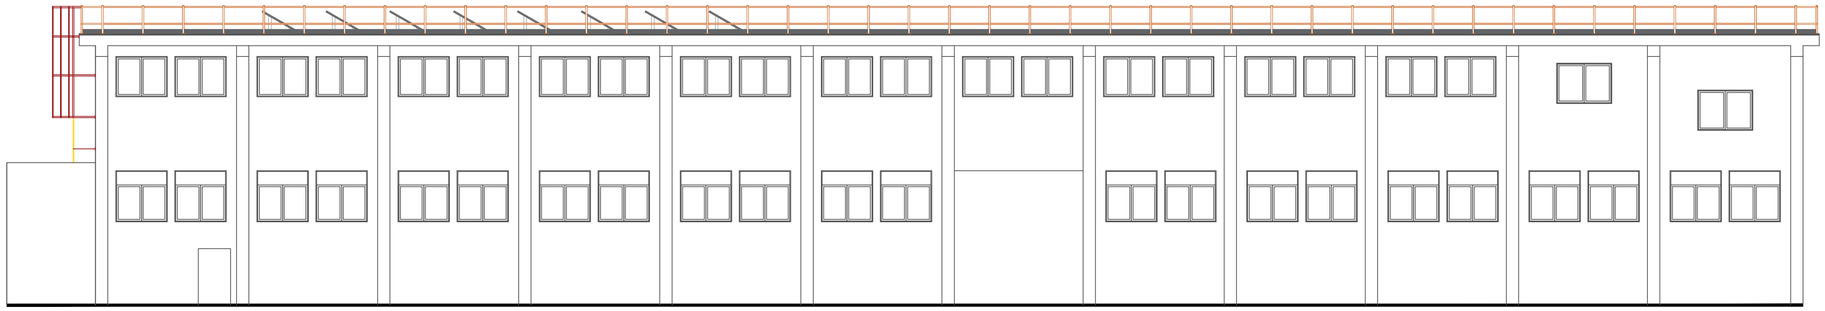

SCALA ALLA MARINARA

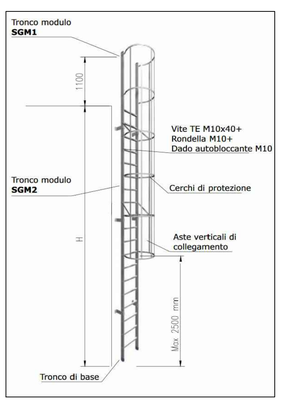

PARAPETTO PERMANENTE

DATI GENERALI
Parapetto Zincato a caldo
Lunghezza 150 cm
n.6 Asole Ø12.5×5.5
Peso 18.06 Kg
H 110 cm
Materiale: S 235 JR (Fe 360 B)
Tubo Ø60 Sp=2 mm
Peso: 14,70 kg

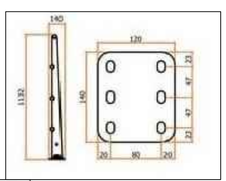

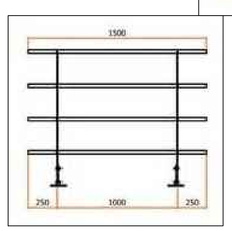

DETTAGLIO 1
scala1:10

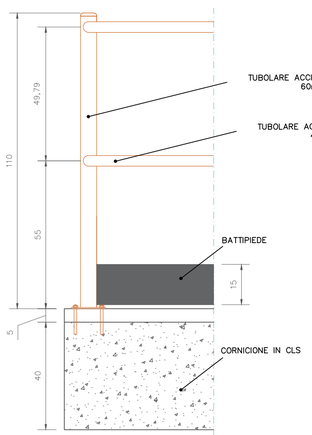

DETTAGLIO 2
scala 1:5

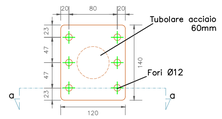

SEZIONE a-a
scala 1:5

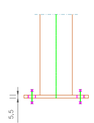

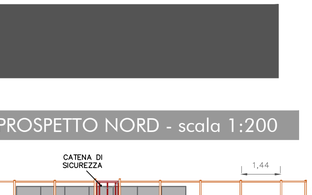

Company:

COMUNE DI NAPOLI
Area Manutenzione
Servizio Tecnico Patrimonio

N° Doc. cliente:
N.A.

COMUNE DI NAPOLI

INTERVENTO DI RIQUALIFICAZIONE ENERGETICA DELL'EDIFICIO B DEL COMPLESSO AUTOPARCO POLIZIA LOCALE SITO IN VIA SANTA MARIA DEL PIANTO N°142 IN NAPOLI

Contrattore:
#NECO
Naples Engineering Company S.r.l
V.le MARIA BAKUNIN, 165 - 80126 Napoli (NA) - Italy
amministrazione@neco.it
www.neco.it
Tel/Fax: 081 2412111

I Tecnici:
dott. ing. Roberto Antonio Maria Antonucci
dott. ing. Ludovico Napoletano

Dott. Ing. GABRIELLA CESARO
SEZIONE A
Settore Civile e Ambientale
Settore Ind. e dell'Informazione
N° iscr. 18024

Tipologia elaborato:
PROGETTO DEFINITIVO

Elaborato:
PARTICOLARI_COPERTURA

Codifica elaborato:	Formato:	Scala:	Elaborato:	Tavola:
CN02-00-D-WW-PA-FAIEH2-024-0	A1+	VARIE	-	1/1

Rev.	Data	Descrizione	Rif. elaborato	Preparato	Verificato	Approvato
-	-	-	-	-	-	-
-	-	-	-	-	-	-
-	-	-	-	-	-	-
0	05/07/2022	PRIMA EMISSIONE	-	FE	RM	CN

pon metro | COMUNE DI NAPOLI | UNIONE EUROPEA Fondi Strutturali e di Investimento Europei