Firmato digitalmente da
VINCENZO DI ASCIA
CN = DI ASCIA VIN
C = IT

ORTOFOTO - SCALA 1.500

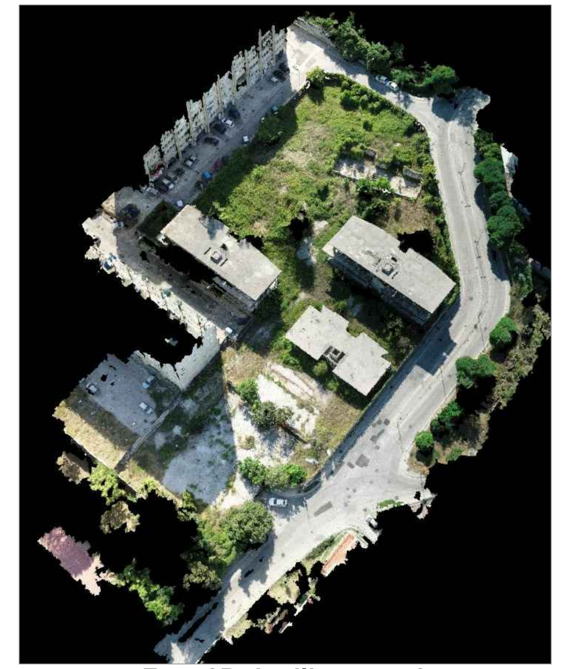

Foto 3D da rilievo - n. 3

Foto 3D da rilievo - n. 4

Foto 3D da rilievo - n. 2

Foto 3D da rilievo - n. 1

SEZIONE 1-1

Altezze: 1:500
Lunghezze: 1:500

-4.00

Picchetti	1 2 3 4 5 6 9 10 11 12 14 16 18 19 20 22 23 24
Punti	
Dist. Parziali	2.87 2.45 1.81 1.97 1.29 7.16 7.79 6.63 3.64 1.95 0.93 1.27 4.02 4.99 4.13 1.36 2.78 2.12 5.20
Dist. Progressive	0.00 2.87 5.32 7.12 9.09 10.39 17.69 25.47 32.10 35.75 37.69 39.28 40.55 44.56 49.56 53.69 55.05 57.82 59.94 65.15
Quote terreno	0.00 0.05 0.22 0.36 0.49 1.06 1.68 1.67 1.72 1.72 0.57 0.27 0.01 0.17 0.39 0.44 0.79 1.15 1.31 1.35

SEZIONE 2-2

Altezze: 1:500
Lunghezze: 1:500

-2.00

Picchetti	1 2 3 6 7 10 11 12 13 14 15
Punti	
Dist. Parziali	5.41 2.29 0.92 31.79 7.51 11.00 8.73 4.38 10.81 2.61
Dist. Progressive	0.00 5.41 7.70 8.79 40.58 48.18 59.18 67.91 72.29 83.10 85.71
Quote terreno	0.00 0.06 0.05 10.71 10.73 0.51 0.29 0.73 2.01 2.01 0.42

SEZIONE 3-3

Altezze: 1:500
Lunghezze: 1:500
Area di Sterro: 0.00
Area di Riporto: 0.00

-2.00

Picchetti	1 2 3 4 5 7 8 11 13 14 15 16 18 19 21 24 25 27 28
Punti	
Dist. Parziali	4.51 1.52 1.29 1.15 0.89 2.09 25.49 1.56 1.58 1.45 2.21 1.24 1.91 31.73 1.65 1.71 2.39 4.54 0.72
Dist. Progressive	0.00 4.51 6.03 7.32 8.47 9.84 11.94 37.53 39.11 40.68 42.13 44.34 45.58 47.95 79.96 81.73 83.43 86.06 90.59 91.31
Quote terreno	0.00 0.02 0.08 0.01 -0.01 0.03 0.03 4.74 0.76 0.80 0.44 0.36 0.36 0.06 10.41 0.32 0.44 0.19 0.06 0.18

SEZIONI - SCALA 1:200

PROFILO 1-1

Altezze: 1:1000
Lunghezze: 1:1000

61.00

Picchetti	
Punti	1 2 3 4 6 7 12 13 15 16 17 18
Dist. Parziali	7.36 2.48 1.44 11.03 20.53 1.43 3.44 1.53 13.80 5.90 13.31 4.03 2.27
Dist. Progressive	0.00 7.36 9.84 11.28 22.57 43.10 44.29 46.07 49.51 51.04 64.84 70.74 84.05 88.08 90.35
Quote terreno	65.05 64.98 64.98 75.67 75.67 75.73 72.56 65.28 65.34 65.40 65.42 66.01 65.32 64.63 64.72

PROFILO 2-2

Altezze: 1:1000
Lunghezze: 1:1000

60.00

Picchetti	
Punti	1 2 3 5 6 9 10 12 16 17
Dist. Parziali	8.49 2.83 5.29 20.17 4.14 5.21 31.81 4.45 3.86 2.60
Dist. Progressive	0.00 8.49 11.31 16.82 36.99 41.81 47.02 78.97 80.41 85.72 89.57 92.17
Quote terreno	64.30 64.78 68.61 68.57 68.56 64.55 74.28 74.27 64.47 64.41 64.70 64.57

PROFILO 3-3

Altezze: 1:1000
Lunghezze: 1:1000

57.00

Picchetti	
Punti	1 2 3 4 5 6 7 8 9
Dist. Parziali	13.81 19.23 11.45 24.21 23.43 21.63 9.80 35.17
Dist. Progressive	0.00 13.81 33.04 44.49 68.69 92.12 113.75 123.55 158.73
Quote terreno	67.94 66.83 66.81 66.07 64.70 64.30 62.80 62.68 61.00

PROFILI - SCALA 1:200

Programma Operativo Complementare | pon metro | COMUNE DI NAPOLI | REGIONE CAMPANIA | Agenzia per la Coesione Territoriale

COMPLETAMENTO DELL'INTERVENTO DI EDILIZIA ABITATIVA SOSTITUTIVA PER LA REALIZZAZIONE DI 126 ALLOGGI IN VIA CUPA SPINELLI - CIRCOSCRIZIONE CHIAIANO

1° LOTTO FUNZIONALE - CUP: B62J01000030008

PROGETTO ESECUTIVO

PROGETTAZIONE ATI: INGEGNERIA e SVILUPPO S.R.L. - ING. SERGIO CAMERA

ingegneria e sviluppo
San Vitaliano (NA)
Via Nazionale delle Puglie n. 283
Telefono 0815198672
e-mail info@iesingegneria.com
pec info@pec.iesingegneria.com
CI e P.IVA n. 07918340634
COORDINAMENTO DEL PROGETTO:
Ing. ANTONIO RUSSO

ORDINE DEGLI INGEGNERI DELLA PROVINCIA DI NAPOLI
DOTT. ING. RUSSO ANTONIO
SEZIONE A
SETTORI: CIVILE E AMBIENTALE - INDUSTRIALE - DELL'INFORMAZIONE
N° ISCRIZ.: 13012

DIRETTORE DEI LAVORI: Ing. SERGIO CAMERA
INTEGRAZIONI SPECIALIS.: Ing. FRANCESCO SIRIGNANO
GRUPPO DI LAVORO:
Arch. VINCENZO RUSSO
Ing. PASQUALINO DE LAURENTIIS
Arch. MADDALENA GAGLIONE
Geom. VINCENZO AUTORINO

COMMITTENTE:
Comune di Napoli
Area Trasformazione del Territorio
Servizio Edilizia Residenziale Pubblica e Nuove Centralità

Dirigente:
Arch. PAOLA CEROTTO

RUP:
Ing. GIOVANNI DE

APPROVAZIONI:

OGGETTO:

SEZIONI E PROFILI STATO DI FATTO

ELABORATO:
A

SCALA: 1:200
COMMESSA: I122_08
REDAZIONE: VIN
VERIFICA: SIR
APPROVAZIONE: ARU

Rev	Data	Motivazione	Redatto	Verificato	Approvato	Autorizzato
01	OTTOBRE 2020	REVISIONE	PDL	SIR	ARU	RUP

A termine di legge ci riserviamo la proprietà di questo elaborato ed i diritti ad esso correlati con divieto di riprodurlo, salvo esplicita autorizzazione

Firmato digitalmente da
ANTONIO RUSSO
O = INGEGNERIA E SVILUPPO SRL
C = IT