


LEGENDA	
	aree carrabili in conglomerato bituminoso 10+5+3 cm
	posteggi in grigliati erbosi in cls vibrompresso sp. 8cm

posteggi in grigliati erbosi in cls vibrompresso sp. 8cm

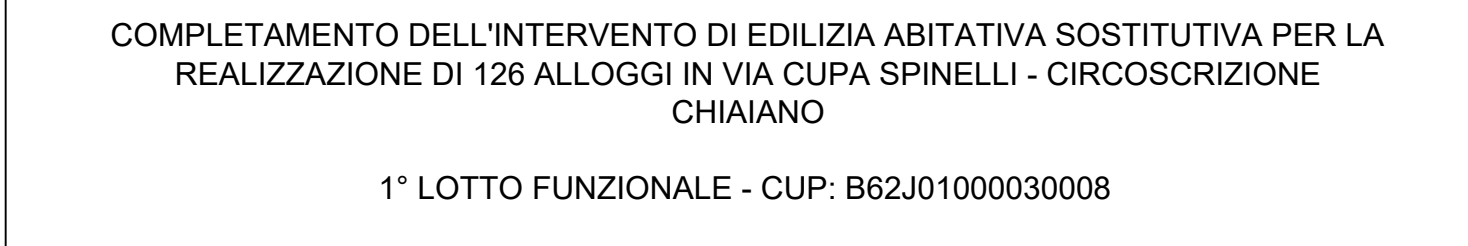

PROGETTO ESECUTIVO

COMMITTENTE: Comune di Napoli Area Trasformazione del Territorio Servizio Edilizia Residenziale Pubblica e Nuove Centralità		
Diligente: Arch. PAOLA CEROTTO		RUP: Ing. GIOVANNI DE CARLO

A5

A termini di legge ci riserviamo la proprietà di questo elaborato ed i diritti ad esso correlati con divieto di riproduzione, salva esplicita autorizzazione.



scala 1:200

A


Grigliati erbosi in cls vibropresso h 8cm

Cordolo in cls vibropresso

Grigliati erbosi in cls vibropresso h 8cm

Grigliati erbosi in cls vibropresso h 8cm

Cordolo in cls vibropresso

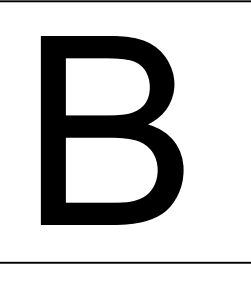**scala 1:50**