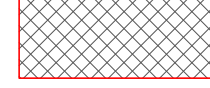

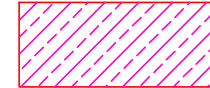

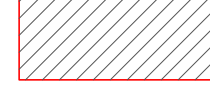
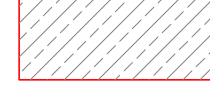
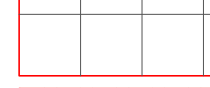

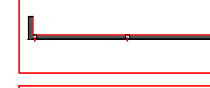
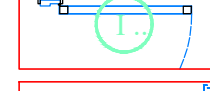


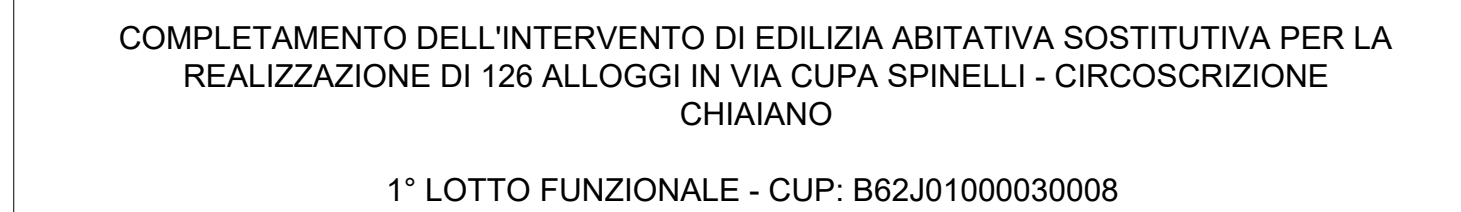


## LEGENDA MATERIALI

	Cis armato
	Muratura dello spessore di una testa in mattoni estrusi faccia a vista tipo Paramano o d'altra dimensioni di 12 x 12 x 25 cm di colore Rosso con superficie Rugosa
	Muratura realizzata in laterizio a file di camerotto tipo POROTON P600 - spessore cm 12, lunghezza senza 25 altezza cm 25
	Muratura di tamponamento in laterizio tipo POROTON P600, realizzata con blocchi di dimensioni 15x25x25, a 7 file di camera, microporzionati e alleggeriti con farina di legno.
	Muratura in mattoni forati di laterizio - spessore 8 cm
	Muratura in laterizio porizzato aventi tutti i fori saturati con polistirene additivato con grafite; dimensioni 8x25x25 cm.
	Pavimentazione esterna in gres porcellanato a tinte tenui con tonalità del grigio o del beige
	Isolamento termico e acustico realizzato con pannelli rigidi in lana di roccia, conduttività termica non superiore a 0,033 W/mK
	Lamierino in alluminio spessore 8/10, colore grigio RAL 7035 o similare - (dicande con Em - parti di eccezione)
	Porta interna in laminatino Pfl. finitura nuce o ciliegio compasso da telaio in mdf con anima in multistrato con successivo rivestimento in laminato
	Porta copicalce ad un battente compasso da controlatino in lamiera di acciaio elettrozincata di spessore 20/00 pressopiegata
	Finestra in lega di alluminio, a taglio termico, tipo R50 TT, colore bianco puro RAL 9010

\* per gli approfondimenti tecnici e tecnologici si rimanda alle tavole dei particolari costruttivi



COMMITTENTE:		
Comune di Napoli	Dirigente:	RUP:
Area Trasformazione del Territorio	Arch. PAOLA CIEROTTO	Ing. GIOVANNI DE CARLO
Servizio Edilizia Residenziale Pubblica e Nuove Centralità		

A termini di legge ci riserviamo la proprietà di questa elaborazione ed i diritti ad esso correlati con divieto di riproduzio, salvo esplicita autorizzazione

