Firmato digitalmente da
VINCENZO D' ASCIA
CN = D' ASCIA VINCENZO
C = IT

GRIGLIA FINITURE

TIPO PAVIMENTO — TIPO BATTISCOPA — TIPO RIVESTIMENTO PARETI — TIPO TINTEGGIATURA — TIPO INTONACO INTERNO

Pavimento in gres porcellanato
Gres Porcellanato 20x20

Battiscopa in gres porcellanato

Intonaco per interno premiscelato

Tinteggiatura a tempera

Tinteggiatura a base di resine vinilliche

Intonaco per interno premiscelato , a base di gesso scagliola e calce. Sp 2 cm

Intonaco solo soffitto. Sp 1 cm

Ⓟ : finitura non presente

RIVESTIMENTO PARETI INTERNE

1. Rivestimento in piastrelle di gres porcellanato a superfice liscia - formato 20x20 cm

TINTEGGIATURA

1. Tinteggiatura con pittura lavabile in resine sintetiche emulsionabili (idropittura), a base di resine vinilliche
2. Tinteggiatura a tempera

INTONACO INTERNO

1. Intonaco per interno premiscelato , a base di gesso scagliola e calce. Sp 2 cm
1a. Intonaco solo soffitto. Sp 1 cm

LEGENDA MATERIALI

- C3s armato
- Muratura delle spessore di una testa in mattoni estrusi faccia a vista tipo Paramano delle dimensioni di 12 x 12 x 25 cm di colore Rosso con superficie Rugosa
- Muratura realizzata in laterit,a 4 file di camere,tipo POROTON P600- spessore cm 12 ,lunghezza cm 25 altezza cm 25
- Muratura di tamponamento in laterizio tipo POROTON P600, realizzata con blocchi di dimensioni 15x25x25, a 7 file di camere, microporizzati e alleggeriti con farina di legno
- Muratura in mattoni forati di laterizio- spessore 8 cm
- Muratura in laterizio porizzato aventi tutti i fori saturati con polistirene additivato con grafite; dimensioni 8x25x25 cm.
- Pavimentazione esterna in gres porcellanato a tinte tenui sulle tonalità del grigio o del beige
- Isolamento termico e acustico realizzato con pannelli rigidi in lana di roccia ,conduttività termica non superiore a 0,033 W/mK
- Lamierino in alluminio spessore 8/10 colore argento RAL 9235 o similare (indicate con Em- parti di eccezione)
- Porta interna in laminatino HPL finitura noce o ciliegio composta da telaio in mdf con anima in multistrato con successivo rivestimento in laminatino
- Porta caposcala ad un battente composta da controtelaio in lamiera di acciaio elettrozincata di spessore 20/10 pressopiegata
- Finestra in lega di alluminio , a taglio termico, tipo R50 TT, colore bianco puro RAL 9010

* per gli approfondimenti tecnici e tecnologici si rimanda alle tavole dei particolari costruttivi

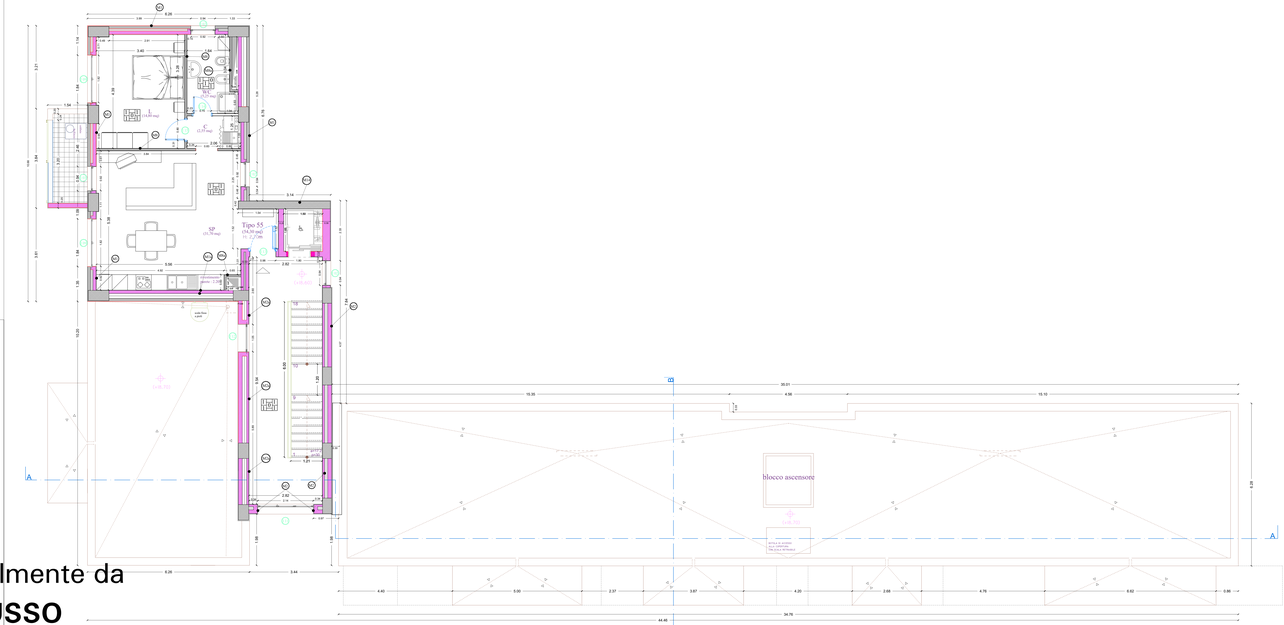

sesto livello (+18,60)

Firmato digitalmente da
ANTONIO RUSSO
O = INGEGNERIA E SVILUPPO SRL
C = IT

COMPLETAMENTO DELL'INTERVENTO DI EDILIZIA ABITATIVA SOSTITUTIVA PER LA REALIZZAZIONE DI 126 ALLOGGI IN VIA CUPA SPINELLI - CIRCOSCRIZIONE CHIAIANO

1° LOTTO FUNZIONALE - CUP: B62J01000030008

PROGETTO ESECUTIVO

PROGETTAZIONE ATI: INGEGNERIA e SVILUPPO S.R.L. - ING. SERGIO CAMERA
Via Vitaliano Brès 20 - 80122 Napoli (Italy) - Telefono 081/5788211 - Fax 081/5788200 - pec info@pec.ingegneria.net - www.ingegneria.net
COORDINAMENTO DEL PROGETTO: ing. ANTONIO RUSSO
DIRETTORE DEI LAVORI: ing. SERGIO CAMERA
COORDINATORE DELLA SICUREZZA IN FASE DI ESECUZIONE: ing. FRANCESCO SORGIANO
GRUPPO DI LAVORO:
Arch. VINCENZO RUSSO
Ing. ANTONIO RUSSO - Ing. SERGIO CAMERA
p.i.t. MADDALENA SAVLICHE
Geom. VINCENZO AUTORINO

COMMITTENTE:
Comune di Napoli
Area Trasformazione del Territorio
Servizio Edilizia Residenziale Pubblica e Nuove Centralità

Dirigente:
Arch. PAOLA CERCITO

RUP:
Ing. GIOVANNI DE CARLO

APPROVAZIONI:

OGGETTO:

PIANTA PIANO SESTO

TAVOLA N.
A-B-07

Rev	Data	Motivazione	Redatto	Verificato	Approvato	Autorizzato
01	OTTOBRE 2020	REVISIONE	PC	RC	SC	
02	NOVEMBRE 2020	REVISIONE	PC	RC	SC	

A norma di legge si riservano le proprietà di questo elaborato nel rispetto del codice civile e del diritto d'autore. Vietata qualsiasi riproduzione

LEGENDA ABACO MURATURE E SOLAI - scala 1: 10

MURATURA TIPO M1 pareti esterne perimetrali a cassetta

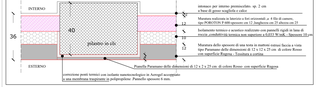

MURATURA TIPO M1a pareti esterne perimetrali a cassetta (edificio A- sesto livello)

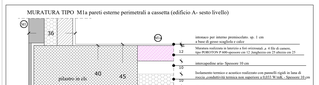

MURATURA TIPO M2 pareti esterne perimetrali a cassetta

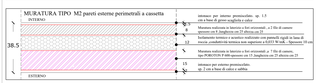

MURATURA TIPO M2a pareti esterne perimetrali a cassetta (edificio A - parete corpo scala -0° livello)

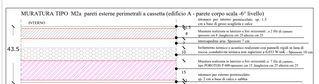

MURATURA TIPO M3 pareti esterne a cassetta

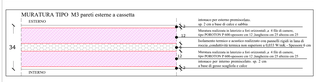

MURATURA TIPO M4

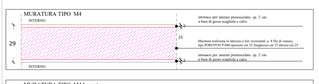

MURATURA TIPO M4 b - p.t.

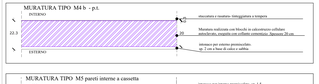

MURATURA TIPO M5 pareti interne a cassetta

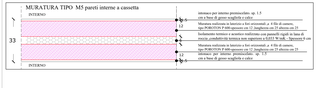

MURATURA TIPO M6 pareti interne a cassetta

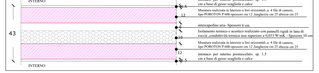

MURATURA TIPO M6 b pareti interne - p.t.

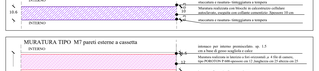

MURATURA TIPO M7 pareti esterne a cassetta

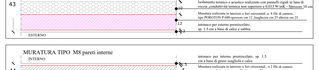

MURATURA TIPO M8 pareti interne

MURATURA TIPO M8a pareti cavedi

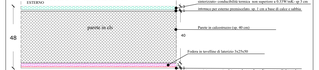

MURATURA TIPO M9 pareti esterne in cls

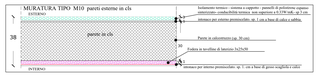

MURATURA TIPO M10 pareti esterne in cls

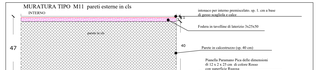

MURATURA TIPO M11 pareti esterne in cls

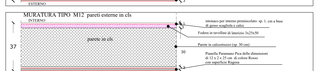

MURATURA TIPO M12 pareti esterne in cls

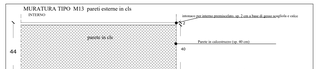

MURATURA TIPO M13 pareti esterne in cls

MURATURA TIPO M14 pareti esterne in cls

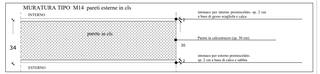

MURATURA TIPO M15 pareti interne in cls

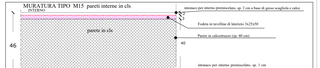

MURATURA TIPO M16 pareti interne in cls

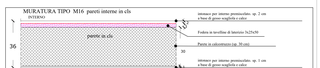

MURATURA TIPO M17 pareti interne in cls (scala)

MURATURA TIPO M18 pareti interne in cls (scala)

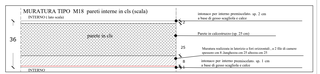

SOLAIO TIPO S 0 (calpestio p.t.)

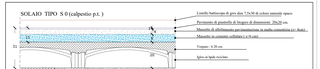

SOLAIO TIPO S1 (intermedi)

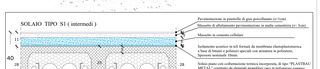
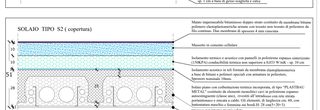
SOLAIO TIPO S2 (copertura)