


### Legenda simboli

	Montante principale GAS - <b>MGAS</b> Tubazione in acciaio zincato		Linea secondaria GAS alloggio - <b>LGAS</b> Tubazione in multistrato		Contatore GAS metano
	Rubinetto di intercettazione		Rubinetto GAS portagomma 1/2"		Elettrovalvola N.C. a riarmo manuale
	Collettore di distribuzione GAS		Centralina rilevazione GAS (in alto)		

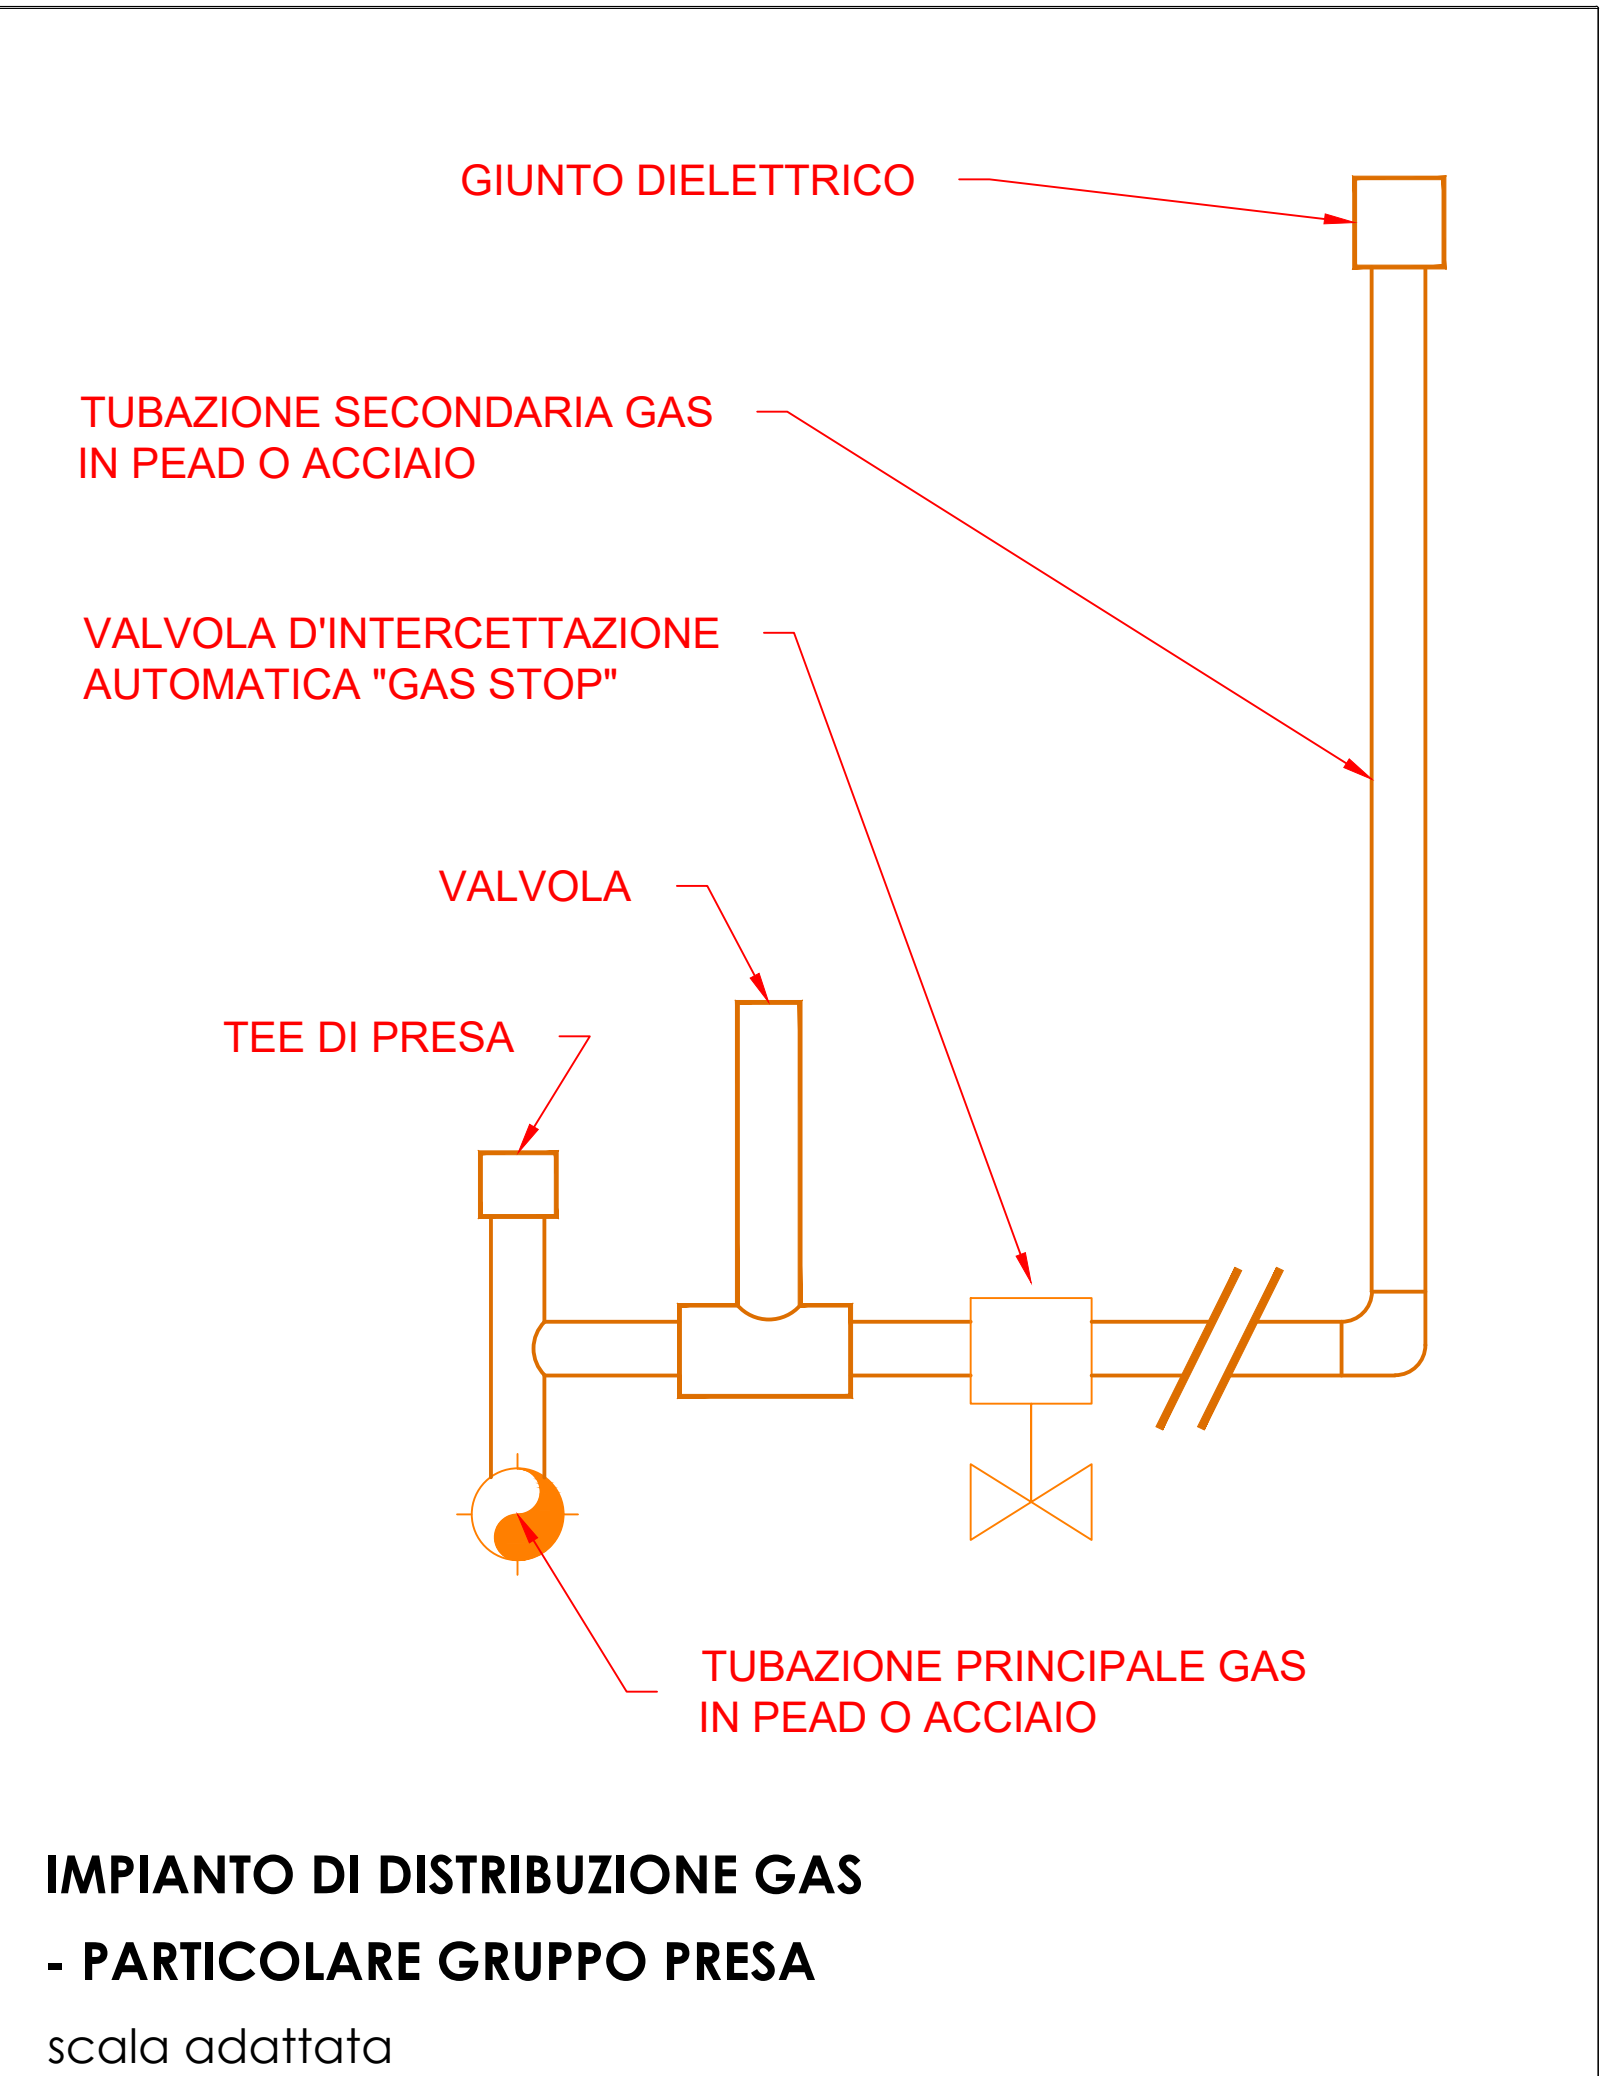

COMPLETAMENTO DELL'INTERVENTO DI EDILIZIA ABITATIVA SOSTITUTIVA PER LA REALIZZAZIONE DI 126 ALLOGGI IN VIA CUPA SPINELLI - CIRCOSCRIZIONE CHIAIANO  
1° LOTTO FUNZIONALE - CUP: B62J01000030008

PROGETTO ESECUTIVO

PROGETTAZIONE ATI: INGEGNERIA e SVILUPPO S.R.L.  
San Vitaliano (NA)  
Via Nazionale delle Puglie n. 283  
Telefono 0815198672  
e-mail info@esingegneria.com  
pec info@pec.esingegneria.com  
Ci e P.IVA n. 07918340634  
COORDINAMENTO DEL PROGETTO:  
Ing. ANTONIO RUSSO

DOTT. ING. SERGIO CAMERA  
DIRETTORE DEI LAVORI: Ing. SERGIO CAMERA  
INTEGRAZIONI SPECIALIS: Ing. FRANCESCO SIRIGNANO  
GRUPPO DI LAVORO:  
Arch. VINCENZO RUSSO  
Ing. PASQUALINO DE LAURENTIIS  
Arch. MADDALENA GAGLIONE  
Geom. VINCENZO AUTORINO

COMMITTENTE:  
Comune di Napoli  
Area Trasformazione del Territorio  
Servizio Edilizia Residenziale Pubblica e Nuove Centralità

Dirigente:  
Arch. PAOLA CEROTTO

RUP:  
Ing. GIOVANNI DE CARLO

APPROVAZIONI:

OGGETTO:  
IMPIANTO DI DISTRIBUZIONE GAS ALLOGGI:  
SCHEMA ALTIMETRICO - CORPO DE5

ELABORATO:  
**IMM.DE5\_1**  
SCALA: ---  
COMMESSA: 1122\_08  
REDAZIONE: SCA  
VERIFICA: SIR  
APPROVAZIONE: ARU

Rev	Data	Motivazione	Redatto	Verificato	Approvato	Autorizzato

A termine di legge ci riserviamo la proprietà di questo elaborato ed i diritti ad esso correlati con divieto di riproduzione, salvo esplicita autorizzazione