Firmato digitalmente da
VINCENZO D' ASCIA
CN = D' ASCIA VINCENZO
C = IT

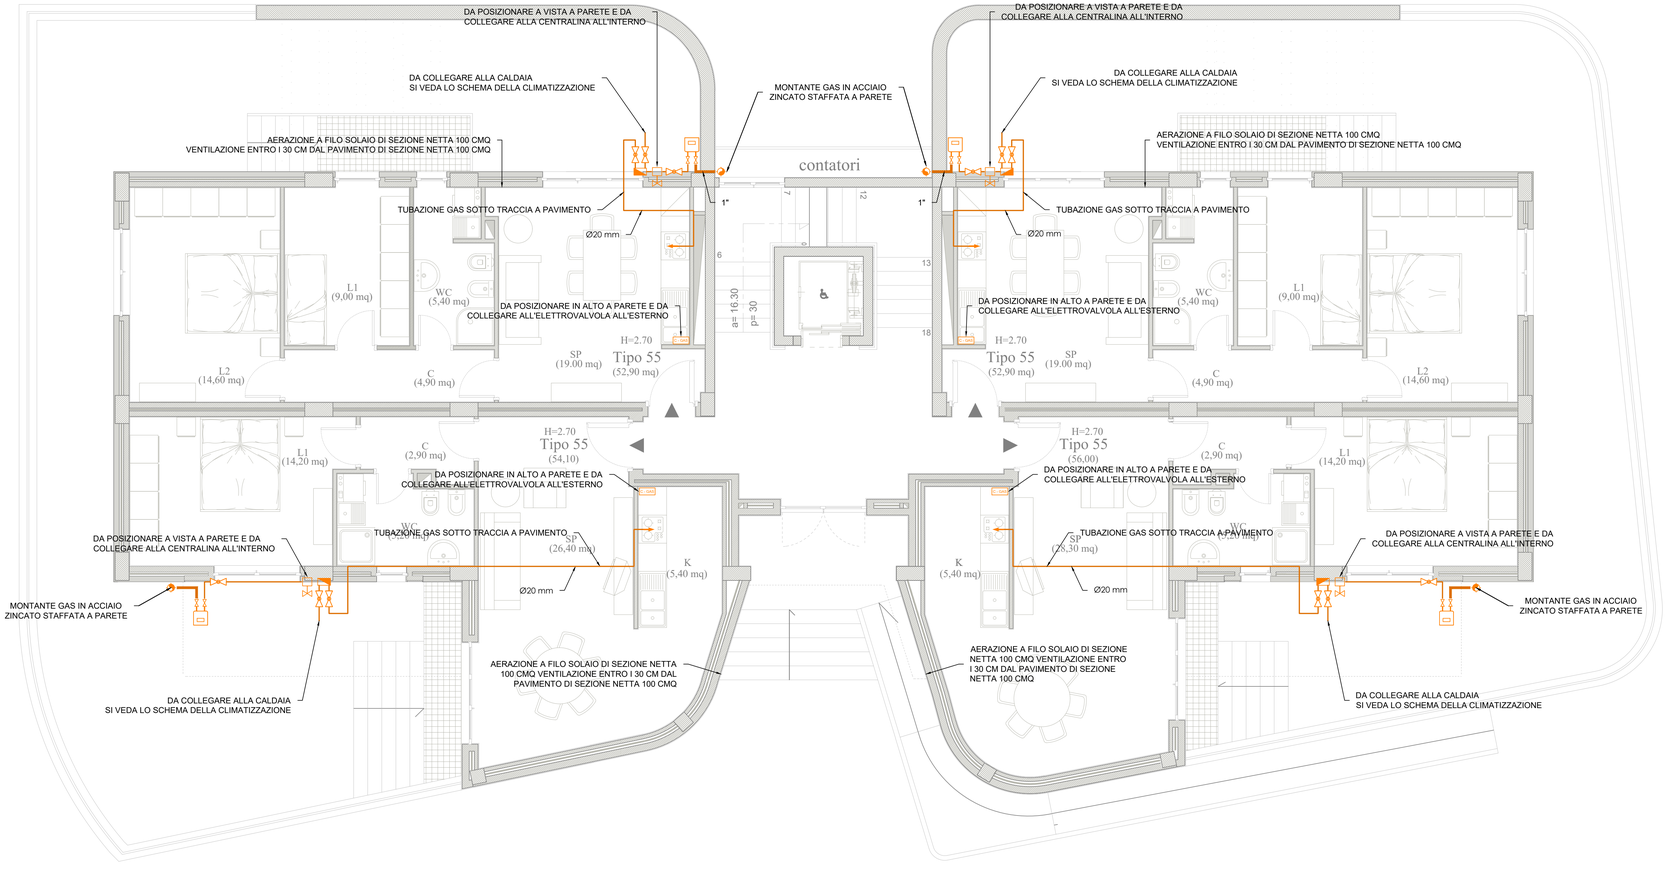

NOTE

1. I componenti dell'impianto a monte del contatore (incluso) sono a carico della societa' di distribuzione del gas;
2. Le modalita' di installazione delle tubazioni gas ed i relativi raccordi e pezzi speciali saranno conformi a quanto descritto nella relazione IMM.R3;
3. I contatori gas saranno tutti intercettabili da una coppia di valvole (una a monte ed una a valle) da 1", uni en 331;
4. I contatori del gas saranno installati all'esterno, nelle posizioni indicate nelle piante ed ad un'altezza dal pavimento di 1,60 m;
5. Le tubazioni esterne agli alloggi, saranno in acciaio zincato (uni en 10240) senza saldatura e le loro caratteristiche non saranno inferiori a quelle indicate nella norma uni 8863, serie leggera;
6. Le tubazioni degli impianti interni all'alloggio saranno del tipo in rame con guaina corrugata gialla esterna di segnalazione e raccordi filettati o in alternativa in tubazione multistrato guainato a norma uni 11343;
7. I raccordi flessibili saranno conformi alla norma uni cig 9891;
8. Le giunzioni dei tubi di rame delle tubazioni sotto traccia saranno realizzate esclusivamente con saldatura di testa per fusione;
9. Nel caso di tubazioni esterne, le giunzioni saranno realizzate mediante raccordi con filettatura e saranno conformi alla norma uni iso 7-1, verranno utilizzati specifici compositi di tenuta non indurenti (uni en 75-1), accompagnati da fibra di supporto specificata dal produttore;
10. Tutti i raccordi ed i pezzi speciali saranno in acciaio malleabile, i raccordi di acciaio devono avere estremità filettate (uni iso 50, en 10241);
11. Non sono ammessi raccordi o giunzioni filettate per le tubazioni installate sotto traccia a parete o a pavimento;
12. I rubinetti saranno in acciaio sferoidale, conformi alla uni en 331, essi devono risultare di facile manovra e manutenzione. le posizioni aperto/chiuso devono essere facilmente rilevabili;

Programma Operativo Complementare | pon metro | COMUNE DI NAPOLI | REGIONE CAMPANIA | Agenzia per la Coesione Territoriale

COMPLETAMENTO DELL'INTERVENTO DI EDILIZIA ABITATIVA SOSTITUTIVA PER LA REALIZZAZIONE DI 126 ALLOGGI IN VIA CUPA SPINELLI - CIRCOSCRIZIONE CHIAIANO

1° LOTTO FUNZIONALE - CUP: B62J01000030008

PROGETTO ESECUTIVO

PROGETTAZIONE ATI: INGEGNERIA e SVILUPPO S.R.L. - ING. SERGIO CAMERA

ingegneria e sviluppo

San Vitaliano (NA)
Via Nazionale delle Puglie n. 282
Telefono 0815198672
e-mail info@iesingegneria.com
pec info@pec.iesingegneria.com
CI e P.IVA n. 07918340634
COORDINAMENTO DEL PROGETTO
Ing. ANTONIO RUSSO

DOTT. ING. RUSSO ANTONIO — SEZIONE A — SETTORE CIVILE E AMBIENTALE — N° 19012

DIRETTORE DEI LAVORI: Ing. SERGIO CAMERA
INTEGRAZIONI SPECIALIS.: Ing. FRANCESCO SIRIGNANO
GRUPPO DI LAVORO:
Arch. VINCENZO RUSSO
Ing. PASQUALINO DE LAURENTIIS
Arch. MADDALENA GAGLIONE
Geom. VINCENZO AUTORINO

COMMITTENTE:
Comune di Napoli
Area Trasformazione del Territorio
Servizio Edilizia Residenziale Pubblica e Nuove Centralità

Dirigente:
Arch. PAOLA CEROTTO

RUP:
Ing. GIOVANNI DE CARLO

APPROVAZIONI:

PIANTA PIANO RIALZATO
- CORPO DE5 -
scala 1:50

NORD

Legenda simboli

- Montante principale GAS - **MGAS** — Tubazione in acciaio zincato
- Rubinetto di intercettazione
- Collettore di distribuzione GAS
- Linea secondaria GAS alloggio - **LGAS** — Tubazione in multistrato
- Rubinetto GAS portagomma 1/2"
- C - GAS — Centralina rilevazione GAS (in alto)
- Contatore GAS metano
- Elettrovalvola N.C. a riarmo manuale

Firmato digitalmente da
ANTONIO RUSSO
O = INGEGNERIA E SVILUPPO SRL
C = IT

ELABORATO:
IMM.DE5_2

IMPIANTO DI DISTRIBUZIONE GAS A SERVIZIO
DI PIANO RIALZATO - CORPO DE5

SCALA: 1:50
FORMATO: A1 - 841x594
DATA APPROVAZIONE: AGO

Rev	Data	Motivazione	Redatto	Verificato	Approvato	Autorizzato

A termine di legge ci riserviamo la proprietà di questo elaborato ed i diritti ad esso correlati con divieto di riprodurlo, salvo esplicita autorizzazione