
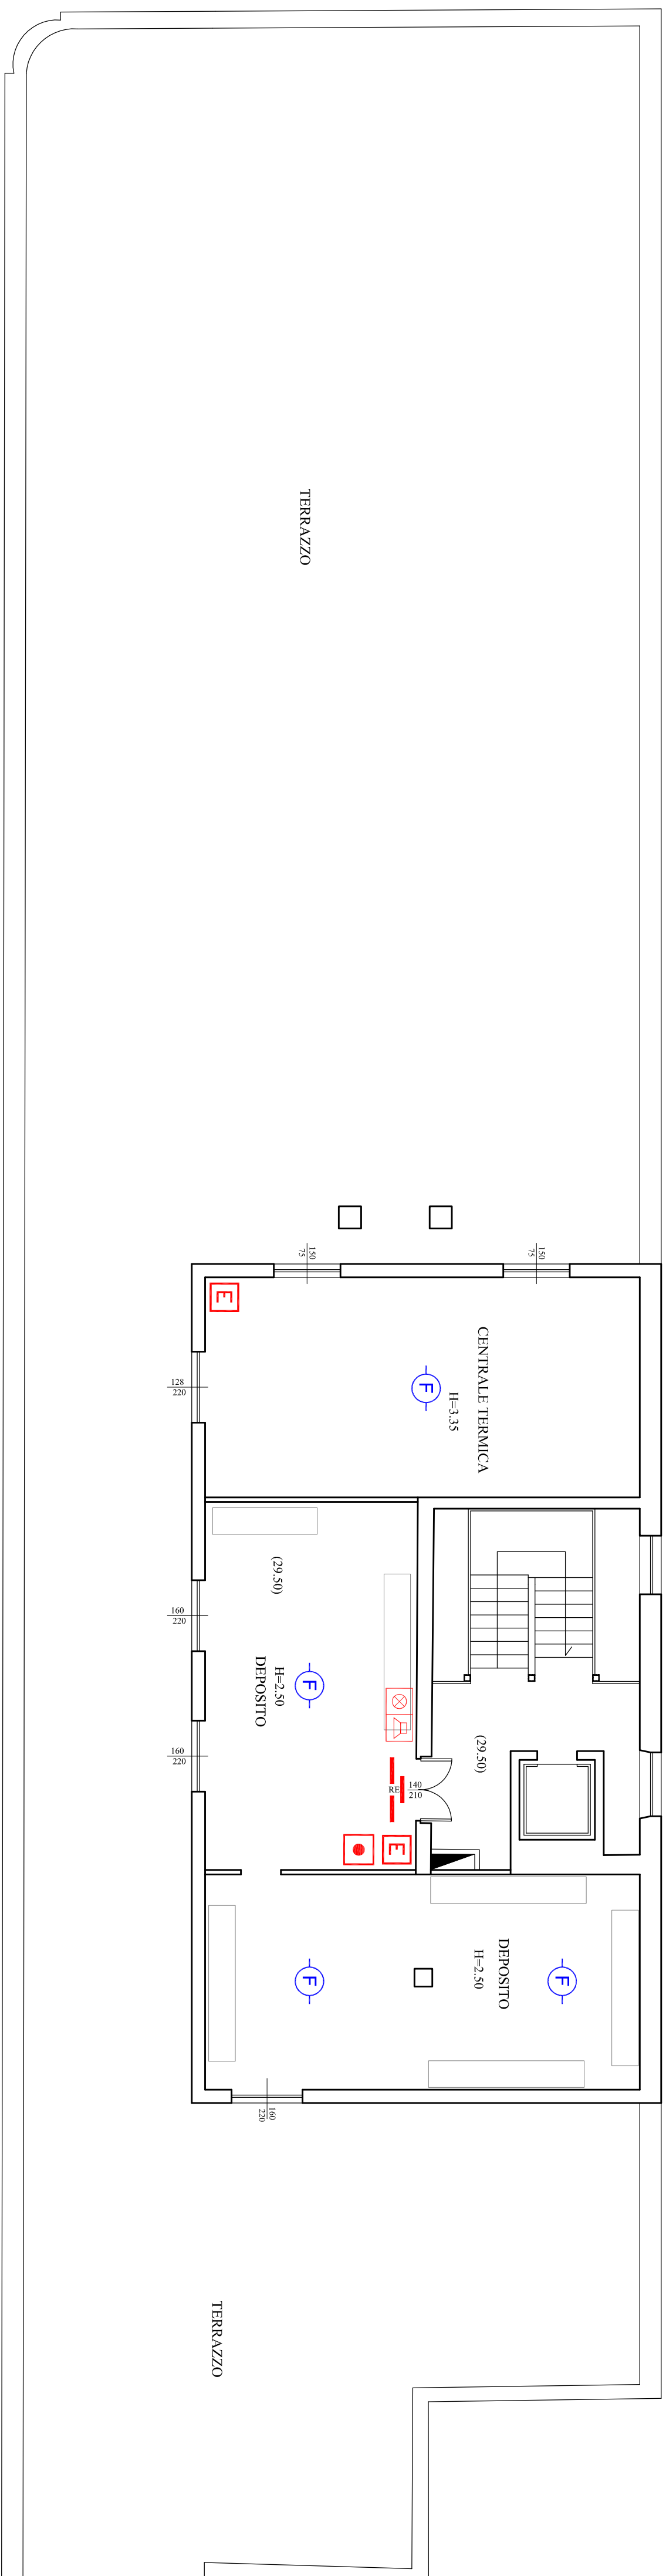



LEGENDA ANTINCENDIO

LEGENDA ANTINCENDIO

11

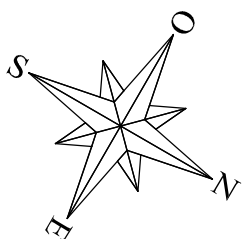

PROGETTO ESECUTIVO

Servizio P.R.M. (Progettazione Realizzazione Manutenzione) Patrimonio Comunale

**TITOLO PROGETTO**

"Recupero Centro Prima Accoglienza ex Dormitorio Pubblico - Via De Blasius - codice progetto NA-1.1.e (rifunzionizzazione del dormitorio al piano) codice progetto NA-2.1.a (piano terra lavanderia) - Asse 4 "Infrastrutture per l'inclusione sociale" - Programma Operativo Nazionale "Città Metropolitane 2014-2020" (PON METRO).

CODICE ELABORATO

EGRIAT

1:100

DATA:
Aprile 2018

I PROGETTISTI:

Arch. Fabio Ferriero

Arch. Roberto Viscogliosi

Ing. Giuseppe Di Nuzzo

Ing. Giovanni Toscano

II. R.U.P.:

Arch. Guglielmo Pescatore

IL DIRIGENTE:

