LEGENDA INTERVENTI

Pozzetto cm 60x60x60 in cls con chiusino in pietra lavica bocciardata dello spessore di cm 4/5 e dim. cm 52x52

Tubazione in PVC serie pesante per impianti di scarico per acque bianche o nere Ø 250 mm

Indicazione di smaltimento del deflusso delle acque meteoriche verso l'impianto fognario

PROGETTAZIONE

Ing. Luigi Valle

RIQUALIFICAZIONE DEL PARCO "FRATELLI DE FILIPPO"

PERIZIA DI VARIANTE

RUP
Arch. Francesca Spera

COMUNE DI NAPOLI
Circolo III Miano
Servizio Progettazione e Gestione Grandi Parchi Urbani

CITTÀ METROPOLITANA DI NAPOLI

PV_EG03 Intervento Area giochi - Rete drenaggio acque meteoriche

SCALA: 1:50
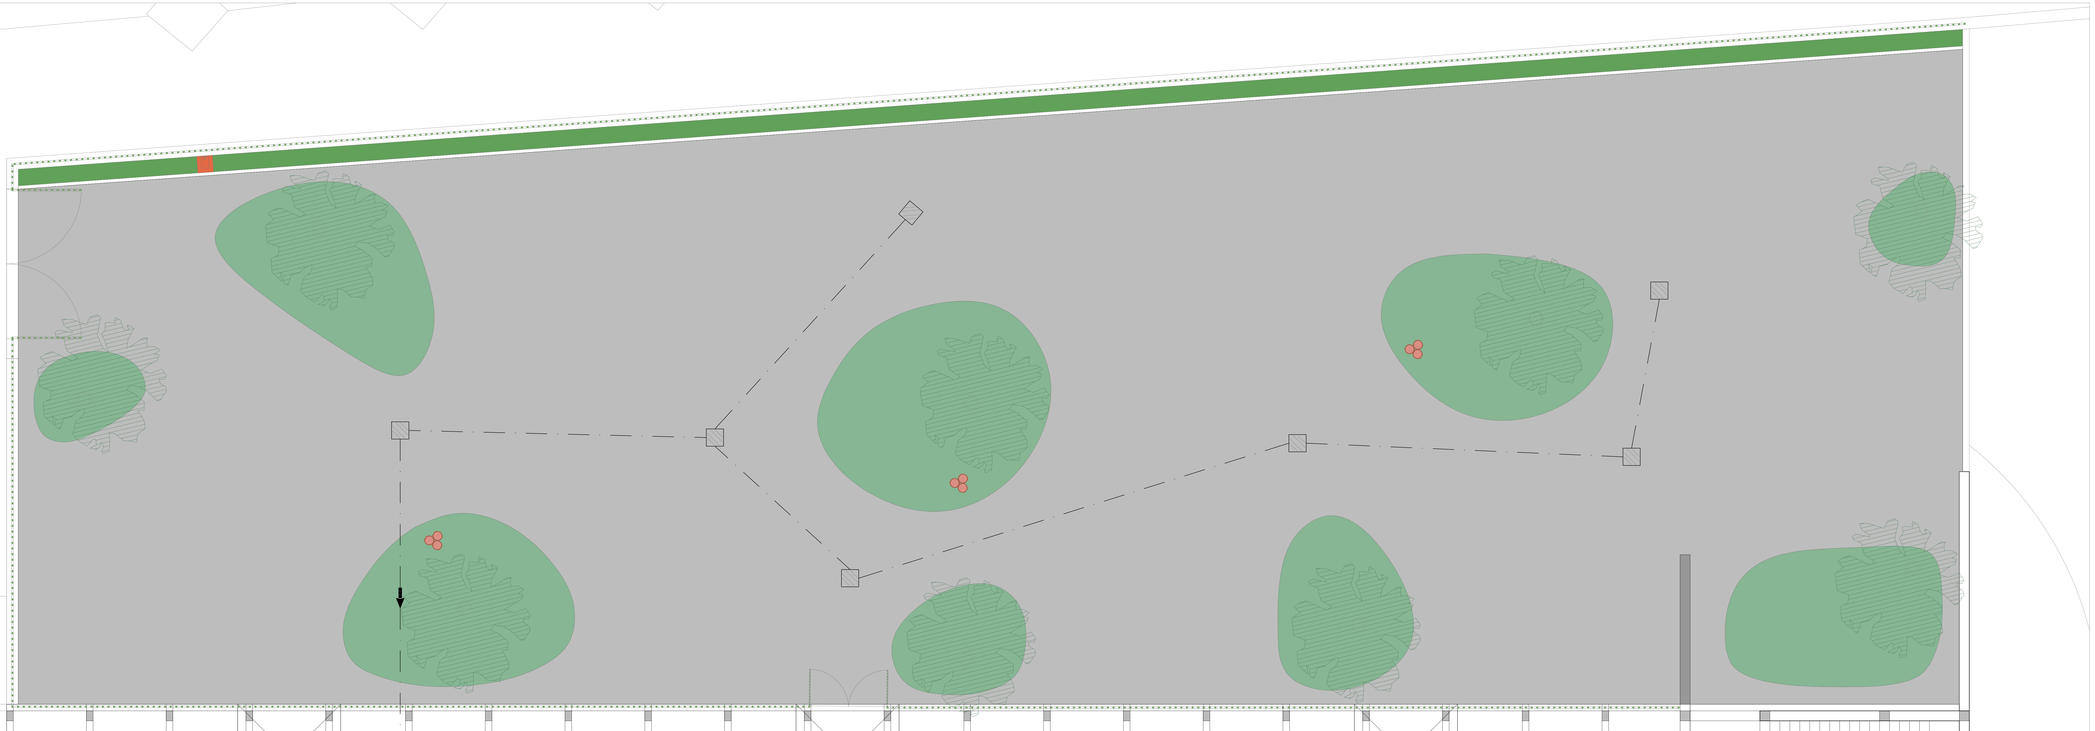
DATA: Agosto 2025