



PROFILO RETE DI PROGETTO - LINEA PRINCIPALE TRATTO 1-13

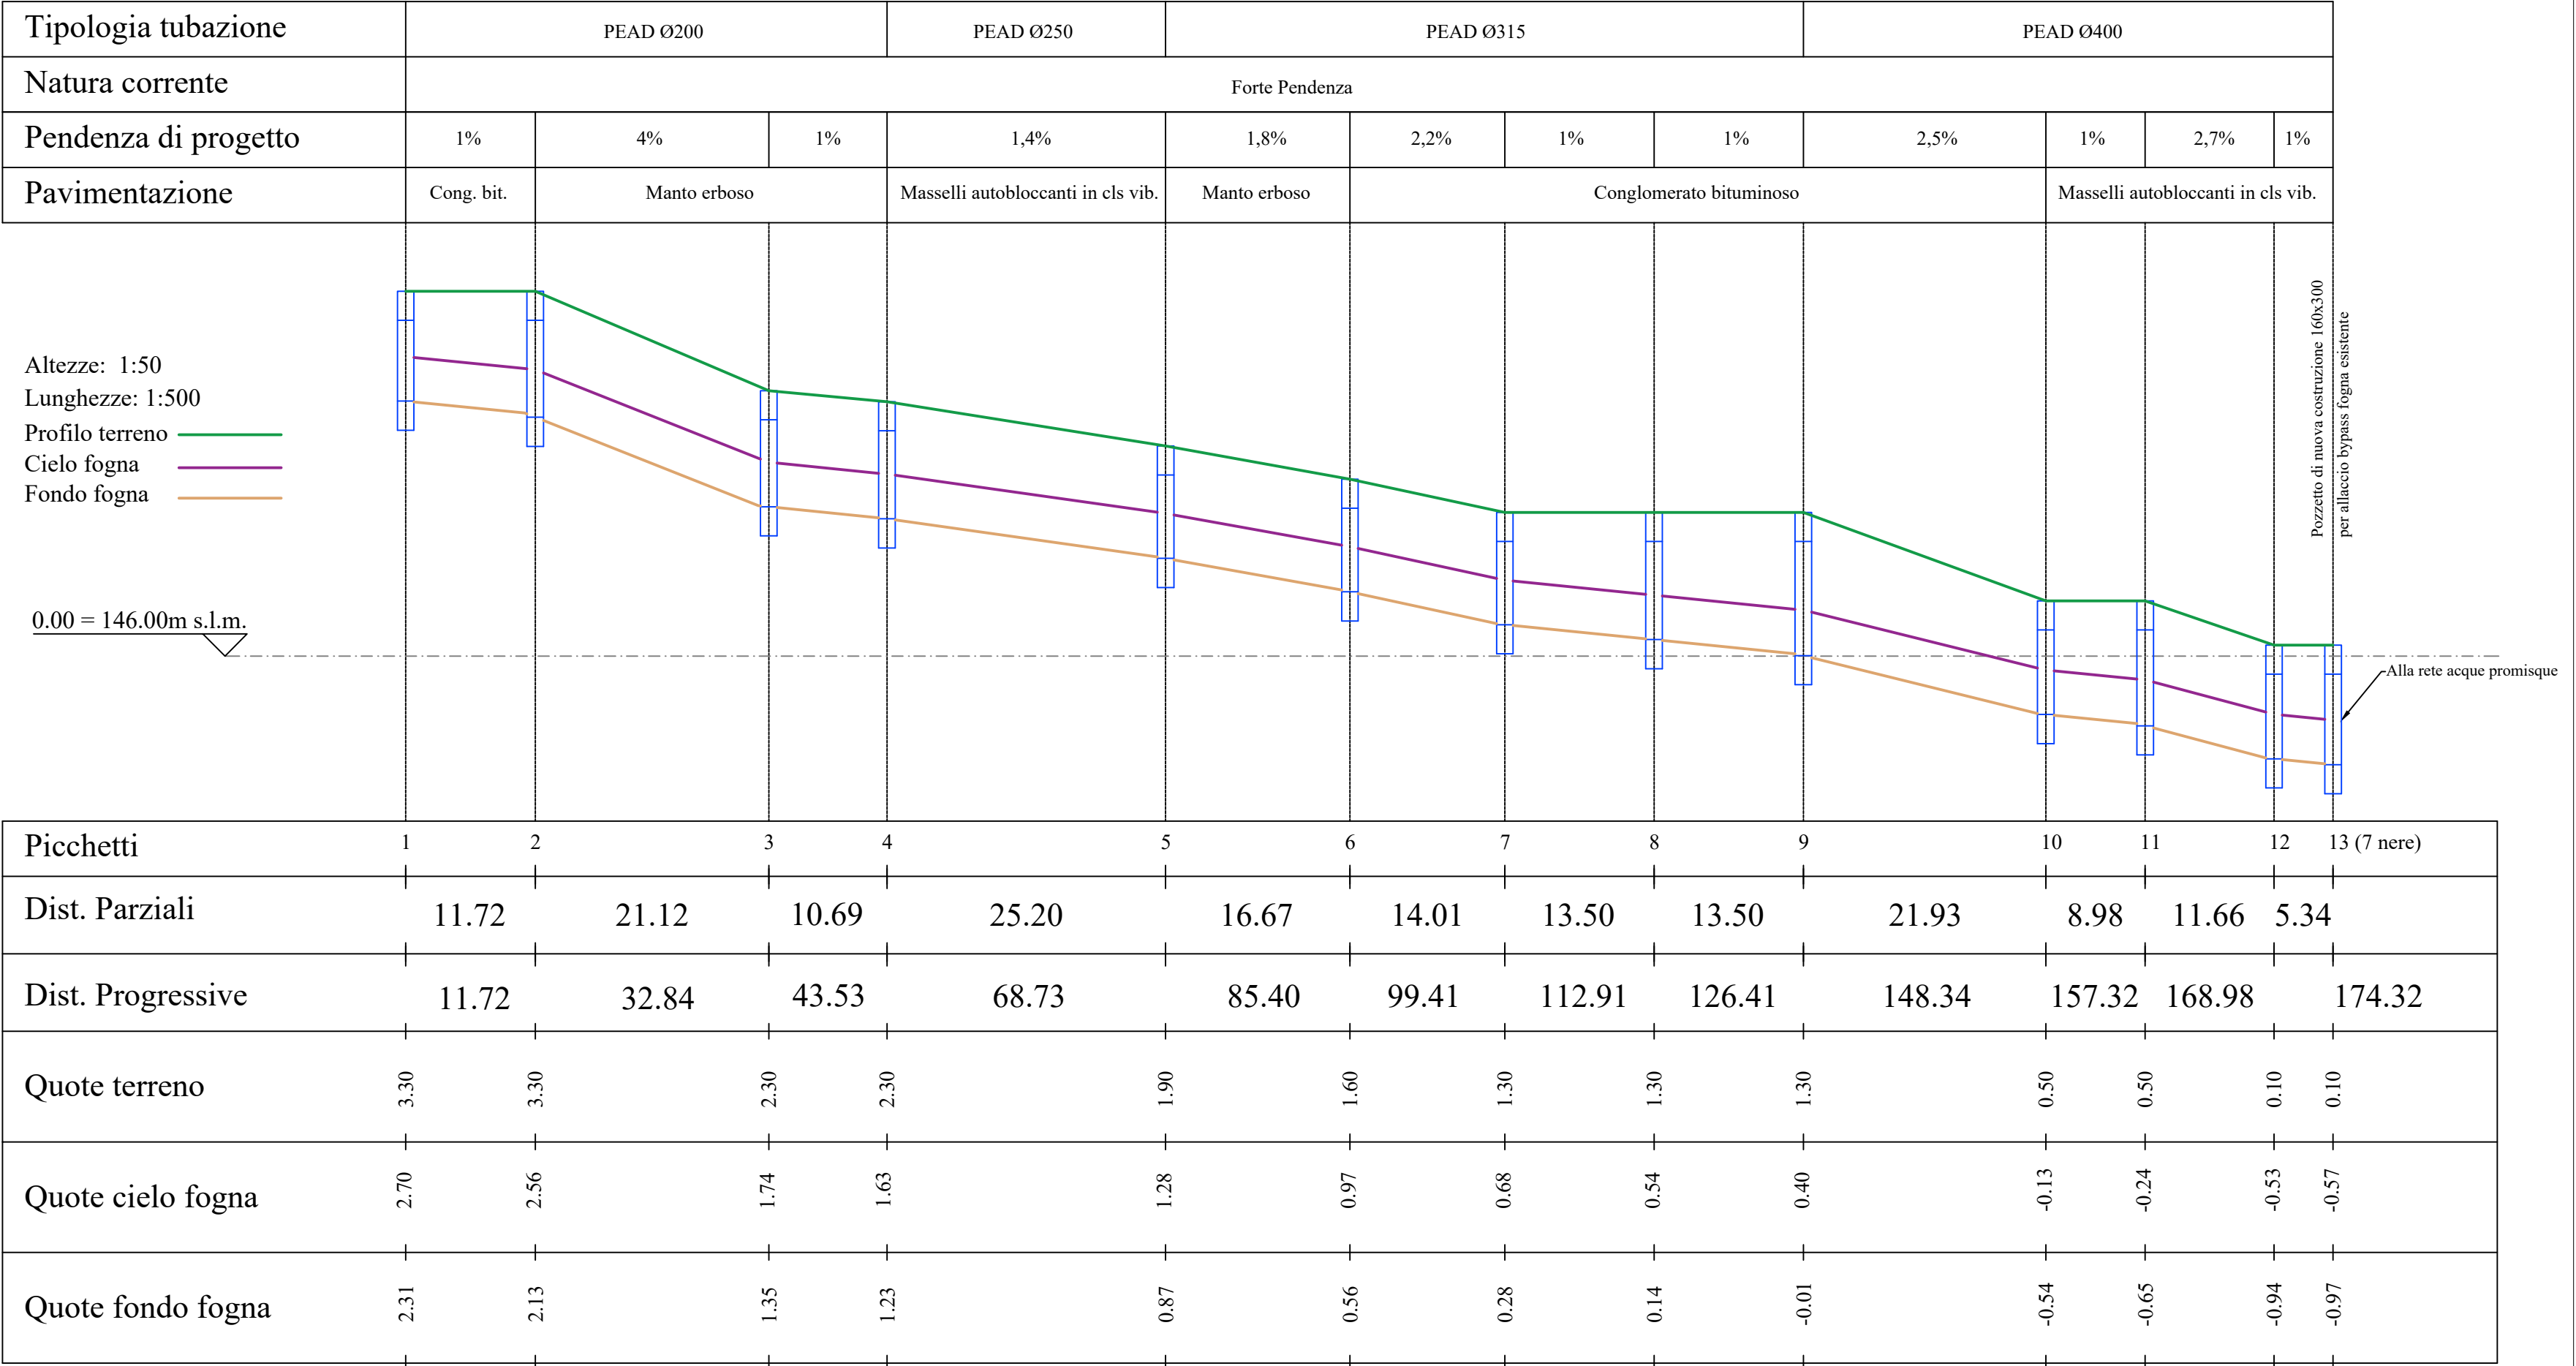

PROFILO RETE DI PROGETTO - LINEA PRINCIPALE TRATTO 14-17

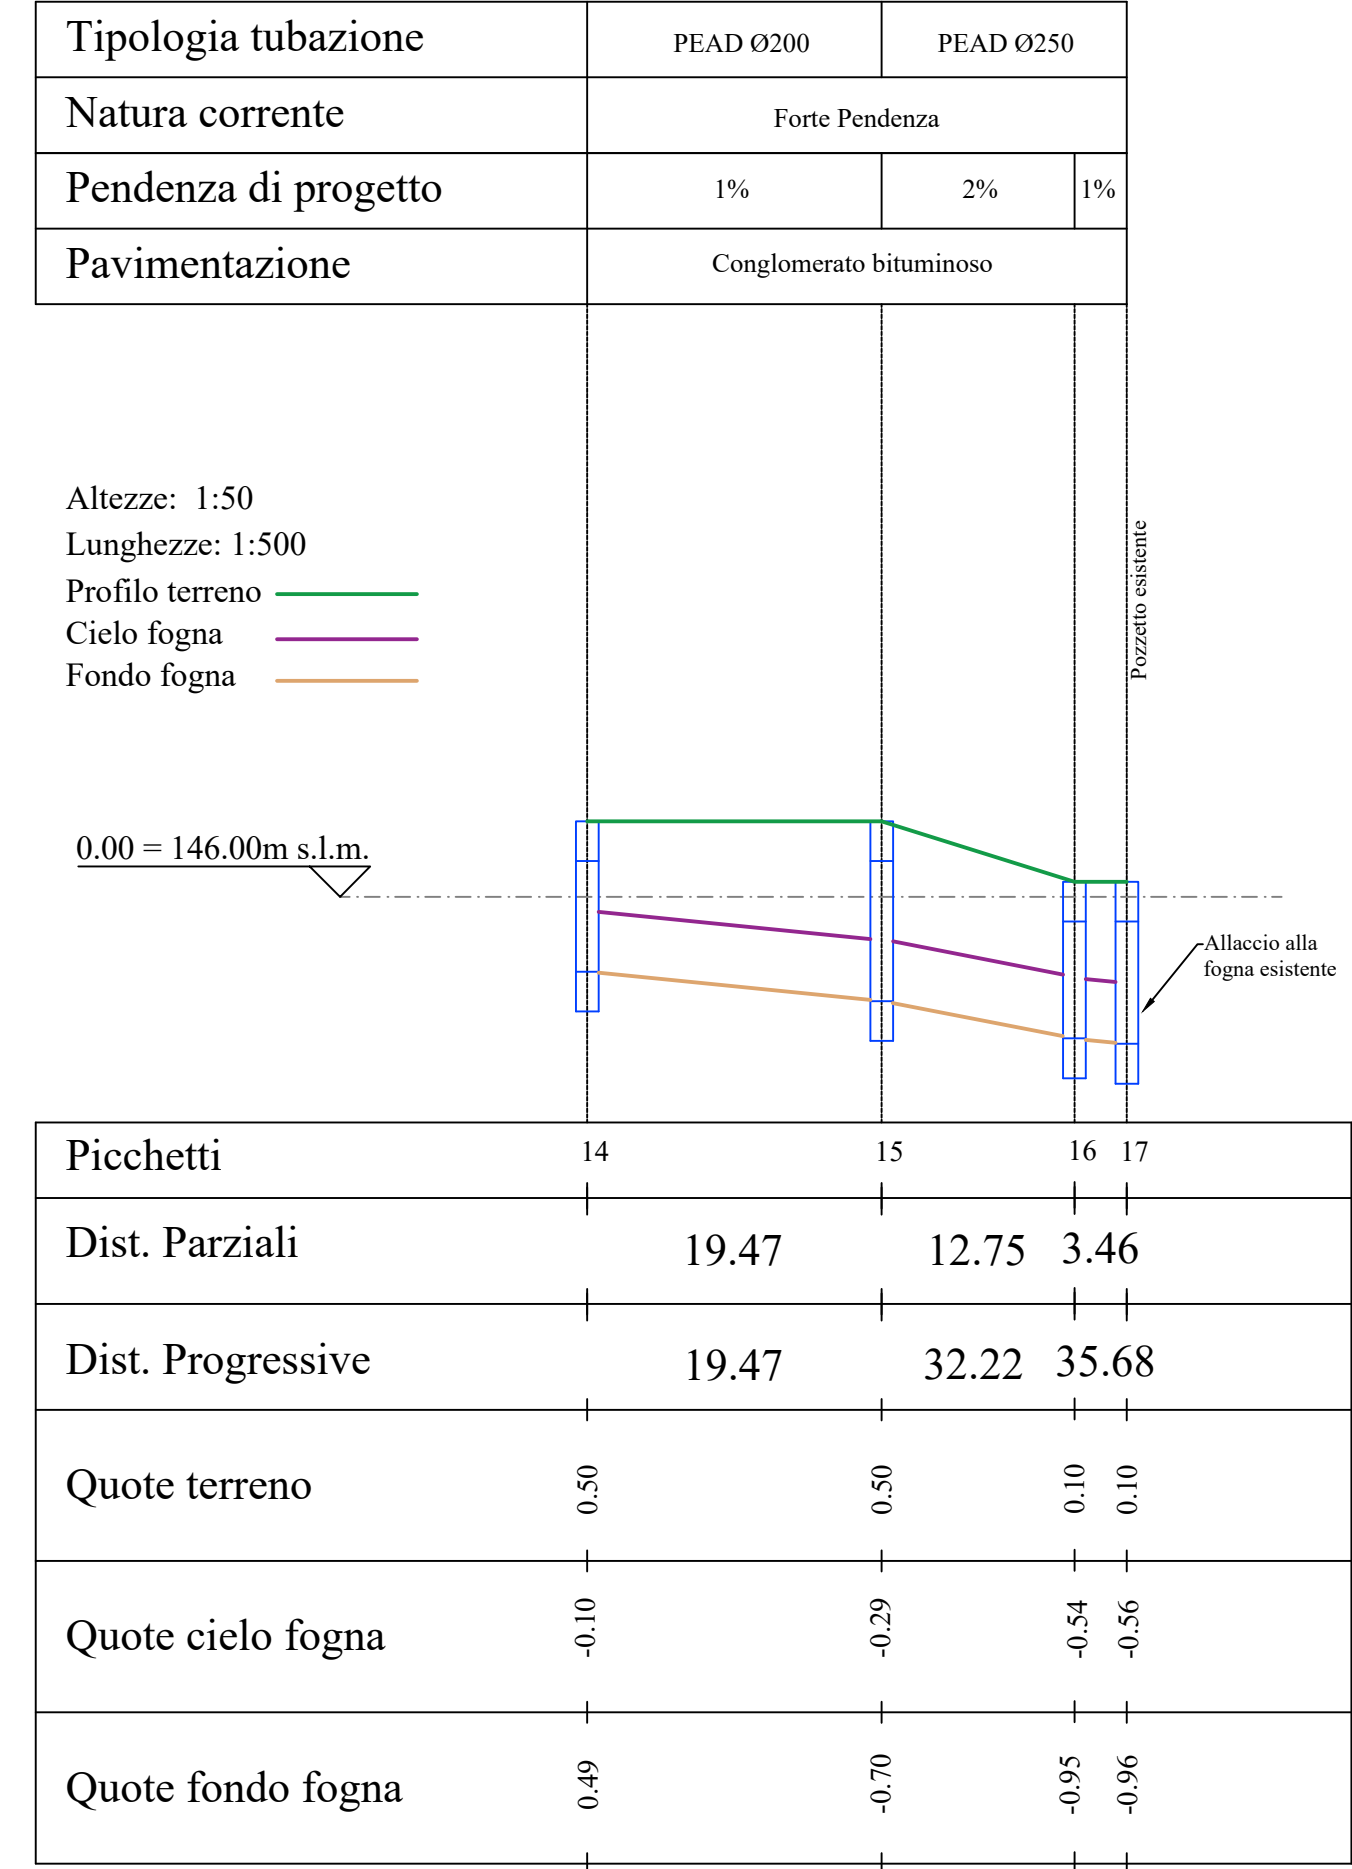

Legenda simboli

- TUBAZIONE PRINCIPALE LINEA DI SCARICO**
Tubazione di scarico acque nere in polietilene ad alta densità, SN 8 kN/m² (pendenza min. 1%).
- TUBAZIONE SECONDARIA LINEA DI SCARICO**
Tubazione di scarico acque nere in polietilene ad alta densità, SN 8 kN/m² (pendenza min. 1%).
- POZZETTO IN POLIETILENE DA TUBO PEAD Ø100mm**
Pozzetto in polietilene ricavato da tubo in PEAD circolare, predisposto per l'innesto con tubi corrugati, prolunga verticale ad innesto con tratto di tubo PEAD SN 8 kN/m², riduttore tronco conico in PEAD, ripartitore di carico in cls armato e chiuso metallico.
- Pluviale acque bianche edifici**
- Pozzetto in cls di ispezione 80 x 80 x 80 cm**
Pozzetto sifonato tipo Firenze. Completo di chiусino in ghisa sferoidale; Dimensioni 80 x 80 x 80(h) cm.
- Caditoia stradale 50 x 70 x 60 cm**
Caditoia stradale sifonata in cls, completa di griglia in ghisa per la raccolta delle acque meteoriche; Dimensioni 50 x 70 x 60(h) cm.

COMPLETAMENTO DELL'INTERVENTO DI EDILIZIA ABITATIVA SOSTITUTIVA PER LA REALIZZAZIONE DI 126 ALLOGGI IN VIA CUPA SPINELLI - CIRCOSCRIZIONE CHIAIANO

1° LOTTO FUNZIONALE - CUP: B62J01000030008

PROGETTO ESECUTIVO

PROGETTAZIONE ATI: INGEGNERIA e SVILUPPO S.R.L. - ING. SERGIO CAMERA

ingegneria e sviluppo

ING. SERGIO CAMERA

DIRETTORE DEI LAVORI: Ing. SERGIO CAMERA
INTERPRETazioni SPECIALI: Ing. FRANCESCO SERIOVANO
GRUPPO DI LAVORO:
Arch. VINCENZO RUSSO
Ing. PASQUALE DI LAURENTIS
Geom. VINCENZO AUTIORINO

COMMITTENTE:
Comune di Napoli
Area Trasformazione del Territorio
Servizio Edilizia Residenziale Pubblica e Nuove Centralità

Disegnate:
Arch. PAOLA CEROTTO

RUP:
Ing. GIOVANNI DE CARLO

APPROVAZIONI:

OGGETTO:
PLANIMETRIA RETE DI SMALTIMENTO ACQUE METEORICHE E PROFILI

ELABORATO:
IMF3

SCALA: 1:200
COMMESSA: 1/22_08
REDAZIONE: VIN
VERIFICA: SIR
APPROVAZIONE: ARU

01	OTTOBRE 2020	REVISIONE	PDL	SIR	ARU	RUP
02	NOVEMBRE 2020	REVISIONE	PDL	SIR	ARU	RUP

Rev	Data	Motivazione	Redatto	Verificato	Approvato	Autorizzato

A termini di legge si riservano la proprietà di questo elaborato nel diritto del suo controllo con divieto di riproduzione, salvo espressa autorizzazione

