arch. Annalisa TRINCONE
struére
società
architettura
ingegneria
restauro
contracting
Via Nuova 96 - 81055 - Marcianise (CE)
Tel./Fax +39 0823821696
cell. +39 3356659180
e-mail: tecno@struere.it
pec. struere@pec.it
www.struere.it

CITTA' METROPOLITANA DI NAPOLI

VI MUNICIPALITA'

Ponticelli-Barra-San Giovanni a Teduccio

PROGETTO DEFINITIVO
PER I LAVORI DI RIQUALIFICAZIONE
DELL'IMPIANTO SPORTIVO COMUNALE
SITO IN NAPOLI alla via CARLO BERNARI snc
L.147/2013 art.1 commi 303-304-305

Proponente: MILANO EDIL PONTEGGI srl

tavola A 02 | scala 1:100

data	maggio 2019
emissione	consegna
	redatto
	verificato
	approvato

progettazione ARCHITETTONICA | livello DEFINITIVO

elaborati: SITUAZIONE PREGRESSA E ATTUALE
PIANTE E PROSPETTI SPOGLIATOI

materiali:	c.a.	SOLAI	laterocemento
	acciaio da armatura	MURI	intonachi: armato
	acciaio da carpenteria	SCALA	tip.
	calcestruzzi		legno lamellare
	vetture		legno massiccio

incidenza	NON RILEVANTE
intonachi: armato	civili
tip.	PAVIMENTI INTERNI

codice commessa: 2018-038

Progettazione architettonica	Progettazione strutturale	Direttore dei lavori	Coordinatore della Sicurezza in fase progettuale
arch. Annalisa TRINCONE	ing. Fabrizio GROSSI	arch. Annalisa TRINCONE	arch. Annalisa TRINCONE

Impresa esecutrice:

strutture soc. coop. si riserva a termini di legge la proprietà di questo documento, con divieto di riprodurlo, di consegnarlo a di renderlo comunque noto a Terzi senza preventiva autorizzazione

MEGA CONTEZ Srl
Via Nuova 96
81055 S. Maria C.V. (CE)
Tel. 0823 821696

STATO PREGRESSO -
PIANTA COPERTURE

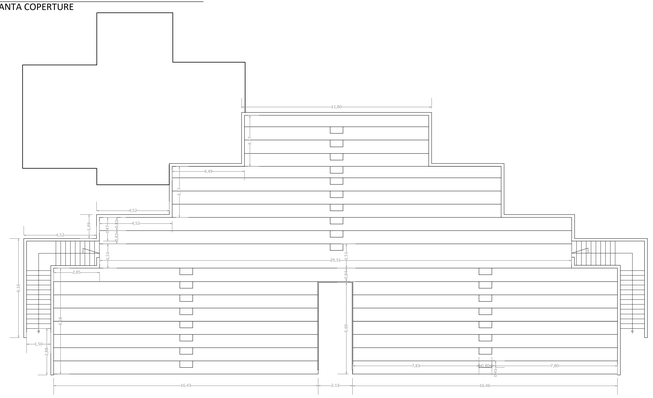

STATO PREGRESSO -
PIANTA QUOTA +1,60 m

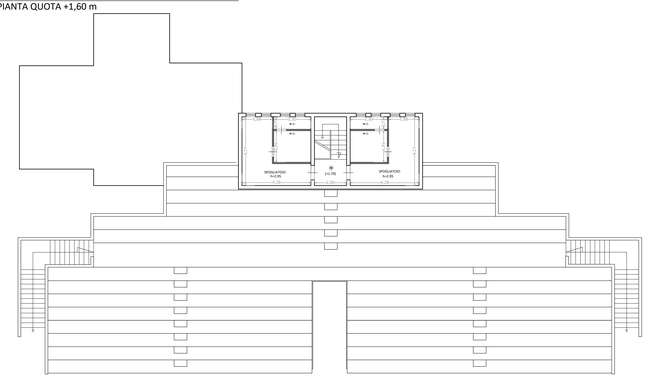

STATO PREGRESSO -
PIANTA QUOTA -1,50 m

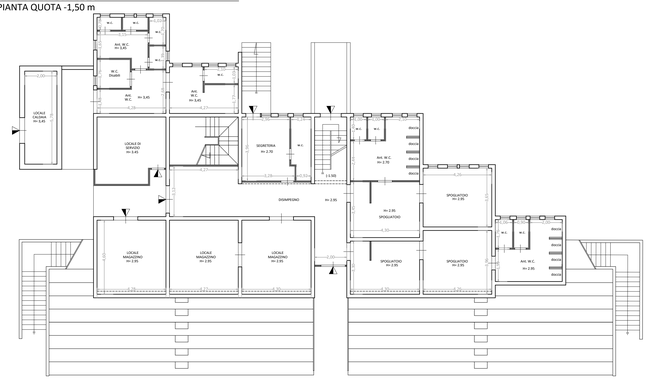

SITUAZIONE ATTUALE -
PIANTA COPERTURE

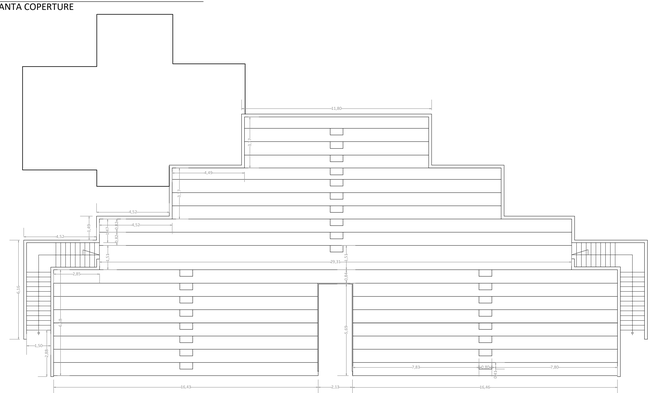

SITUAZIONE ATTUALE -
PIANTA QUOTA +1,60 m

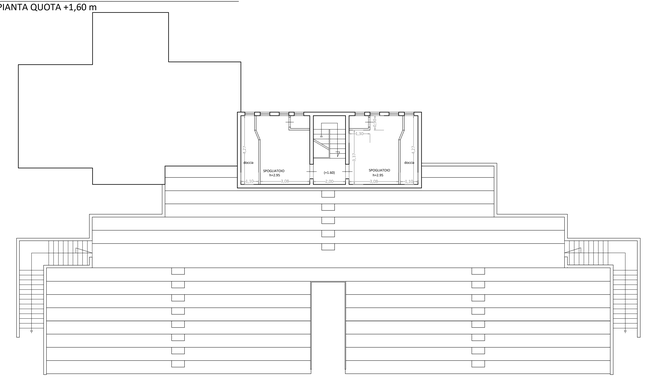

SITUAZIONE ATTUALE -
PIANTA QUOTA -1,50 m

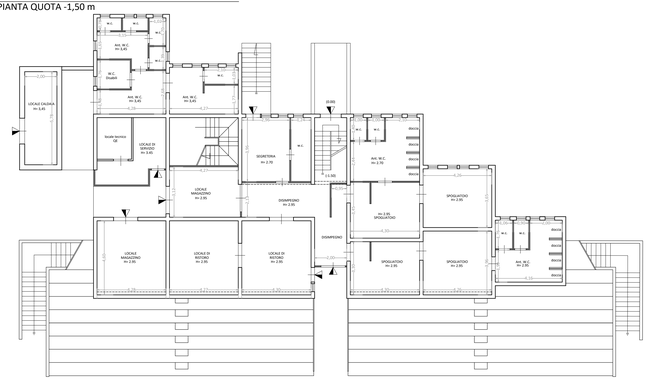

STATO PREGRESSO E SITUAZIONE ATTUALE -
PROSPETTO PRINCIPALE LATO STRADA

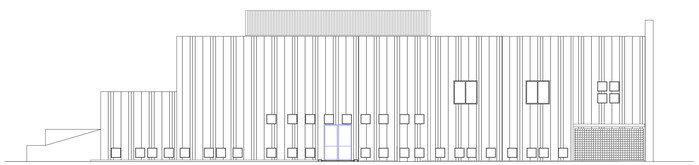
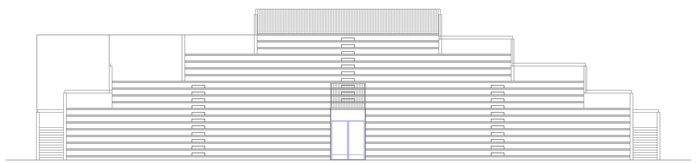
STATO PREGRESSO E SITUAZIONE ATTUALE -
PROSPETTO POSTERIORE LATO CAMPO