

tavola S 01 scala varie

emissione data maggio 2019
revisione 00
redatto
verificato
approvato

progettazione STRUTTURALE livello DEFINITIVO

elaborati STRUTTURE




s.r.l. C2500 muratura fm140Rcm
acciao da armatura S235B cemento armato Fm=3430 N/mm²
materiali S235B tipo Fm=3430 N/mm²
saldature legno lamellare
bolli legno massiccio
codice commessa: 2018-028

Progettazione architettonica arch. Annalisa TRINCONE
Progettazione strutturale ing. Fabio GIOVATI
Direttore dei lavori
Coordinatore della Sicurezza in Progettazione arch. Annalisa TRINCONE

Impresa esecutrice:
strutture ecc. coop. si riserva a termini di legge la proprietà di questo documento, con divieto di ristampa, di cessione o di rendita comunque sotto o farsi senza preventiva autorizzazione

PLATEA 1

Fondazione

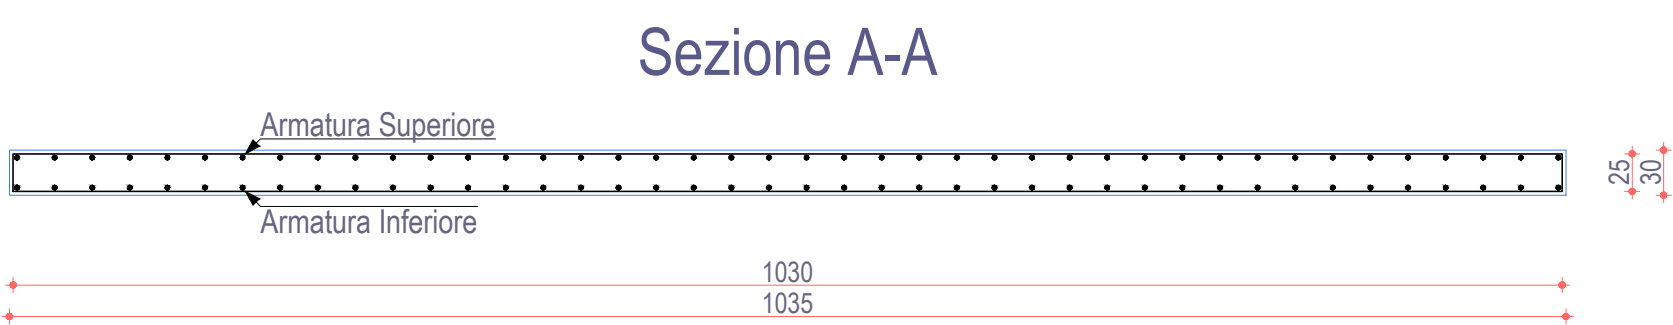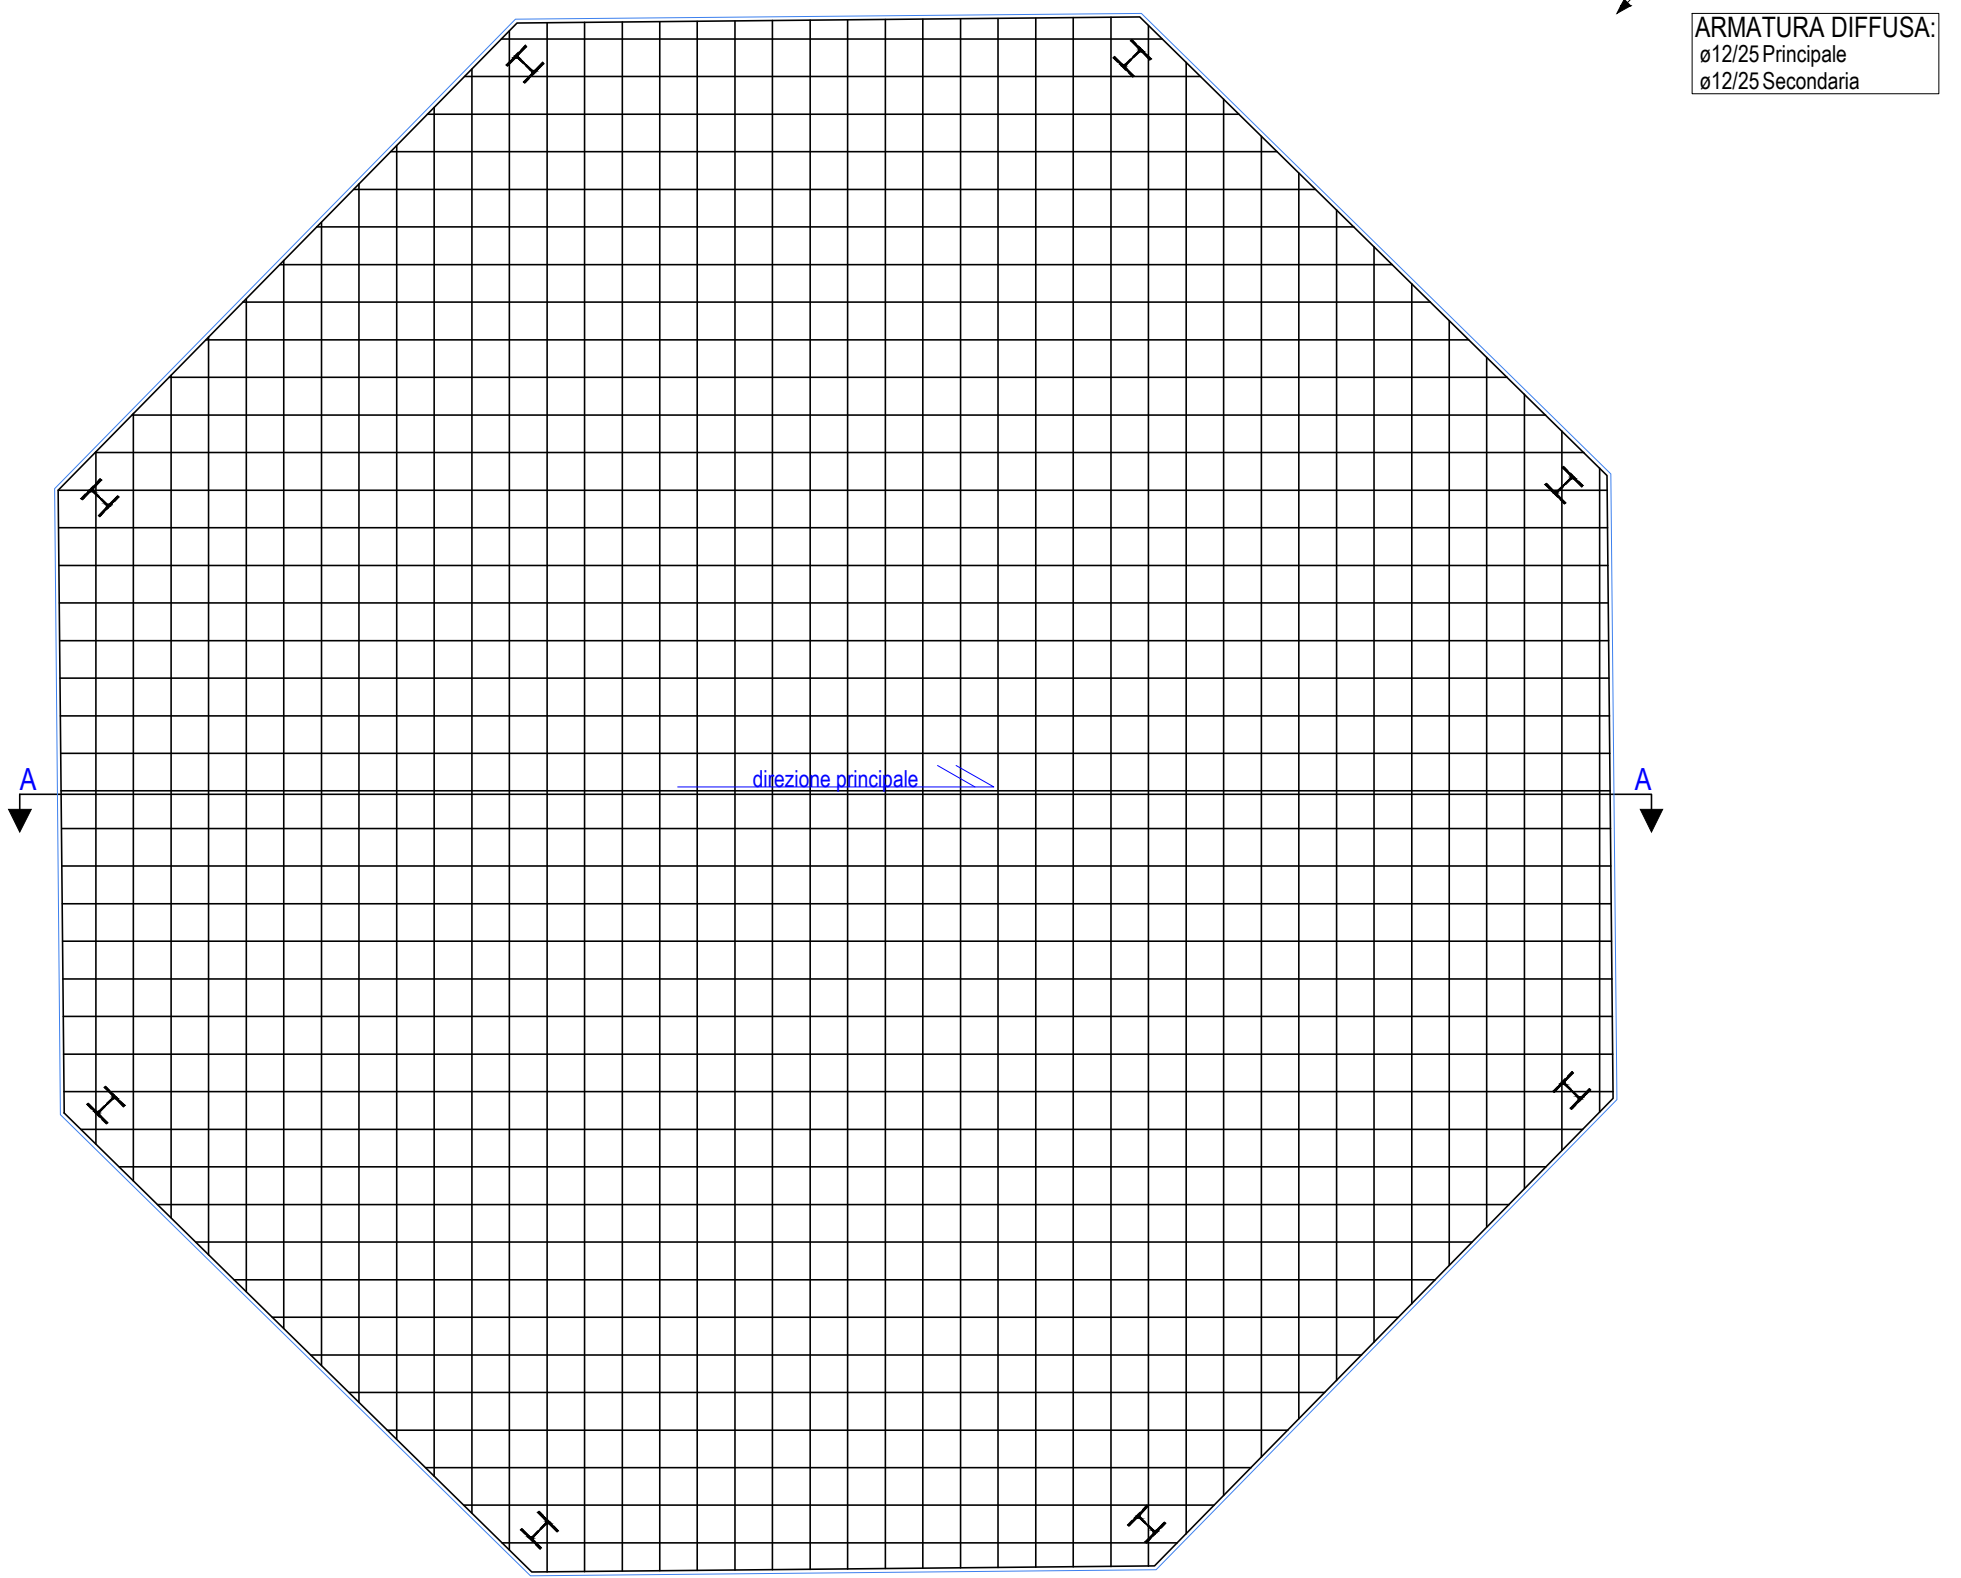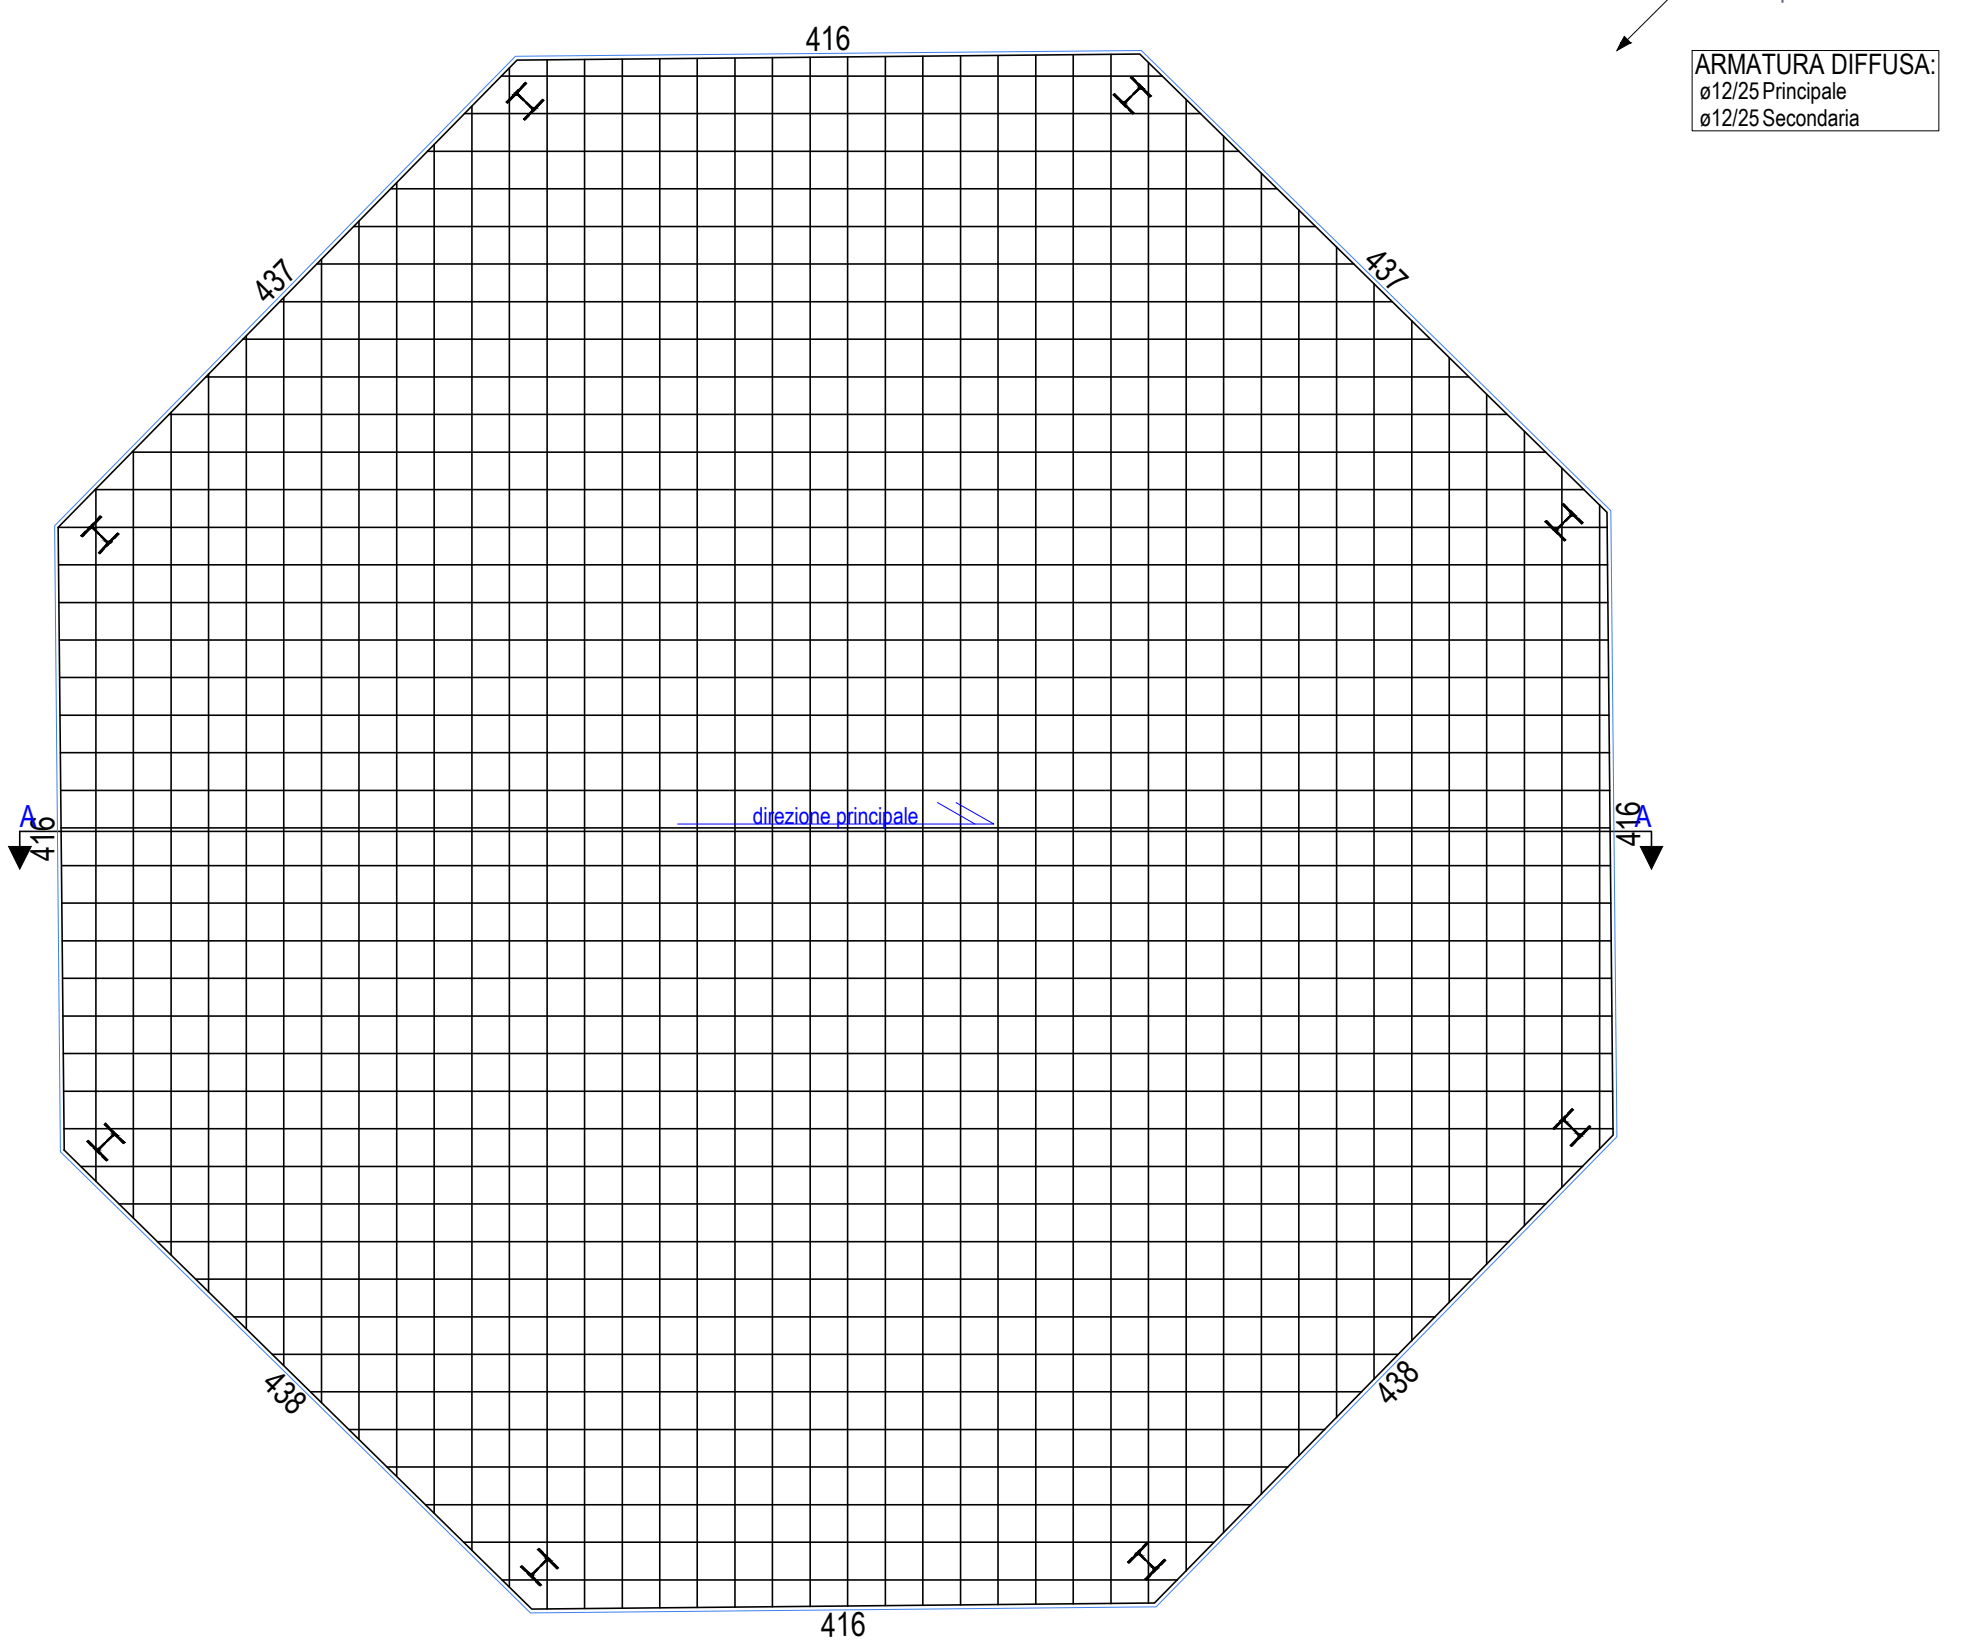


Scala: 1/50


SEZIONE A-A

Scala: 1/50


FONDAZIONE

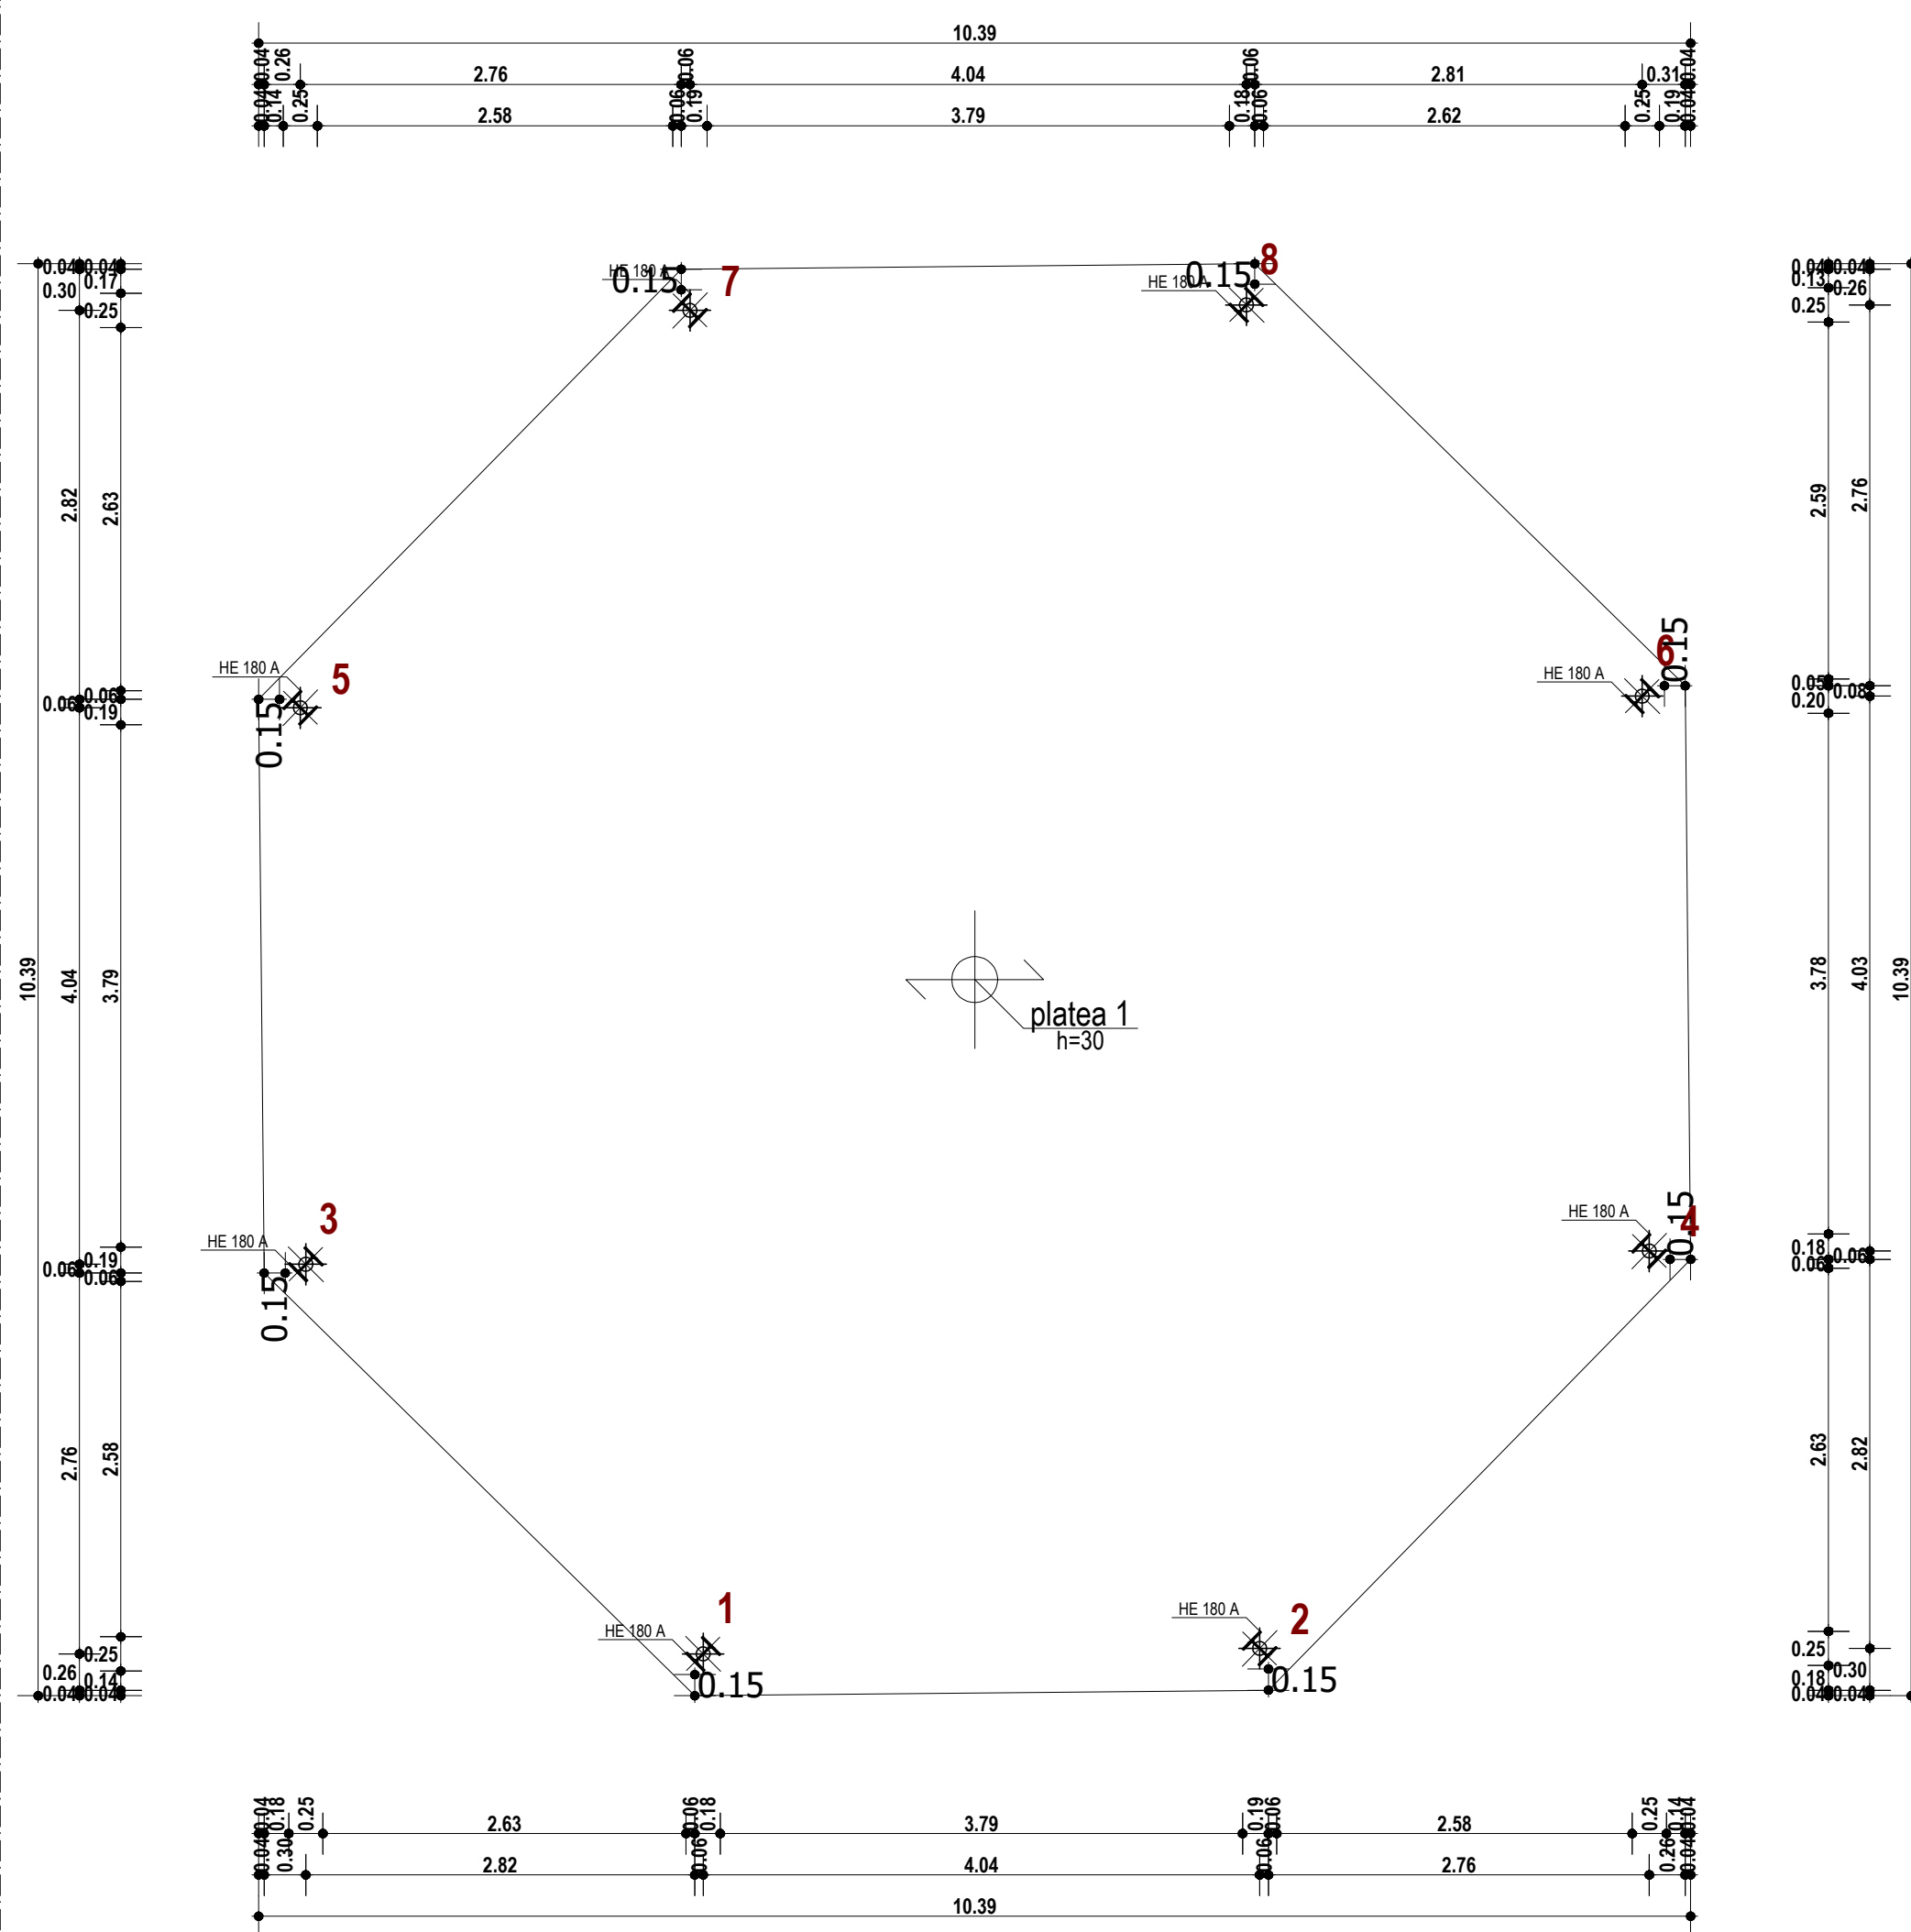


Scala: 1/50

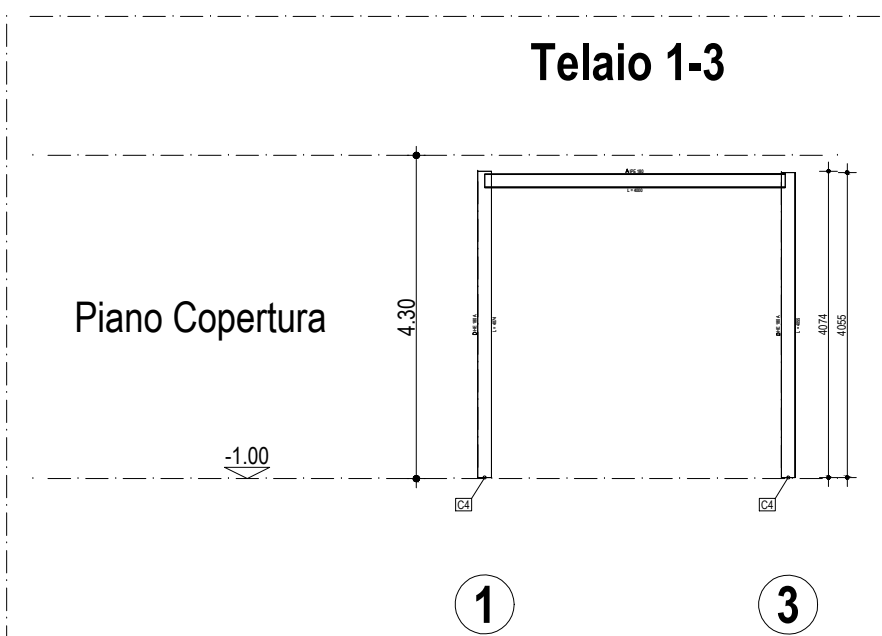


Scala: 1/100

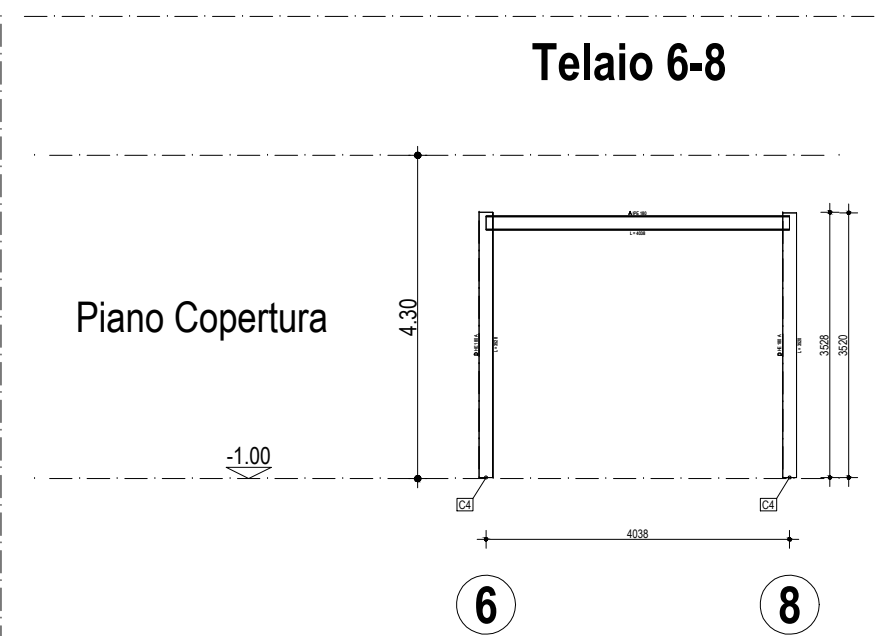


Scala: 1/100

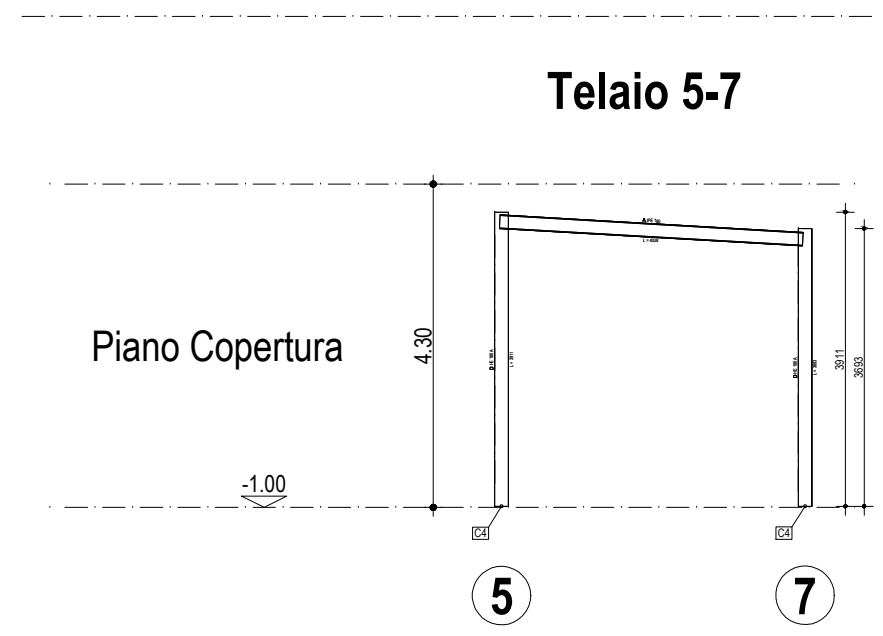


Scala: 1/100

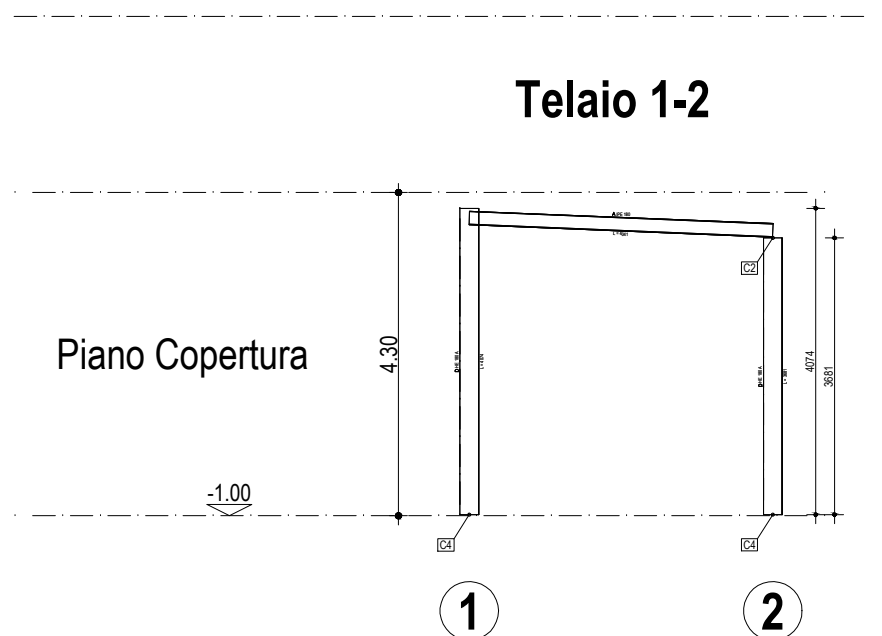


Scala: 1/100

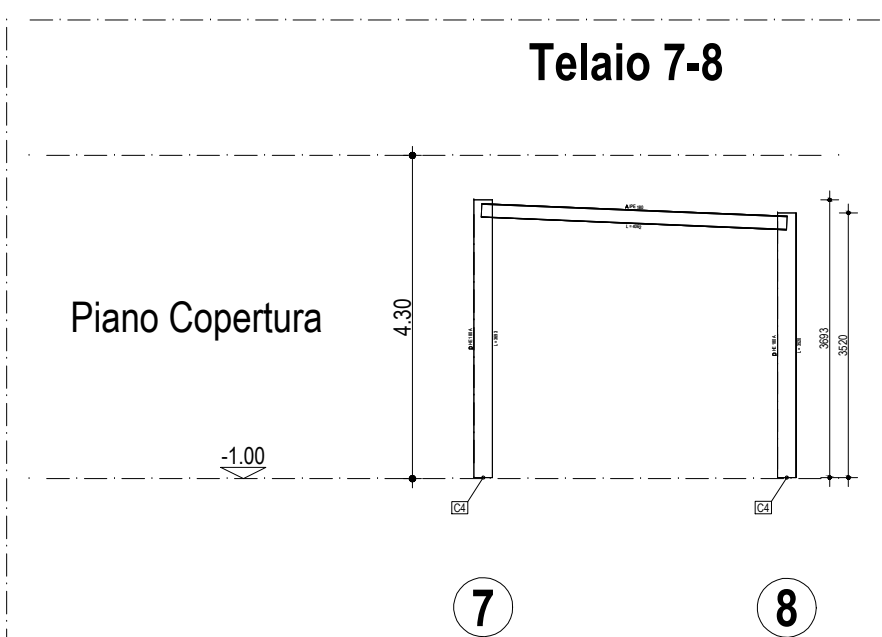


Scala: 1/100

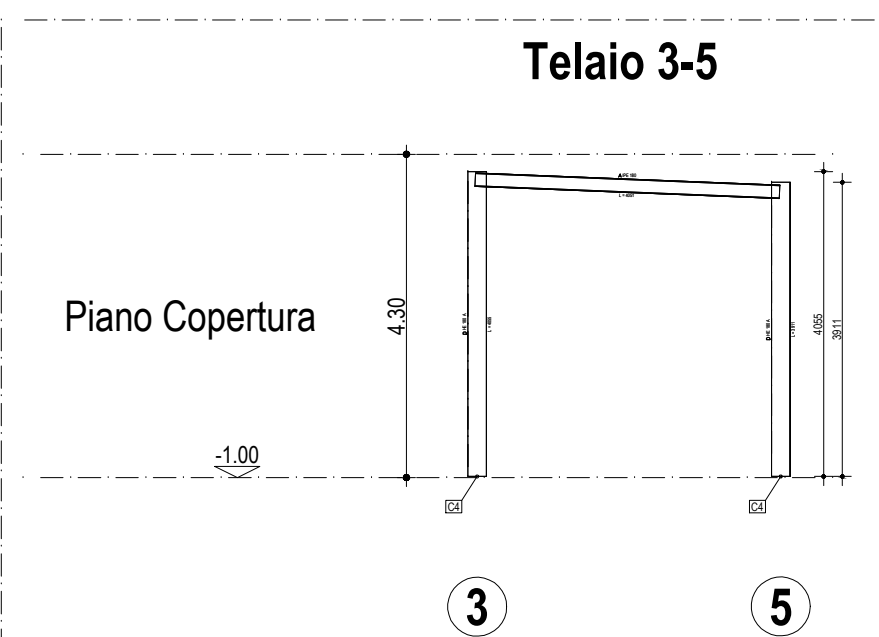


Scala: 1/100

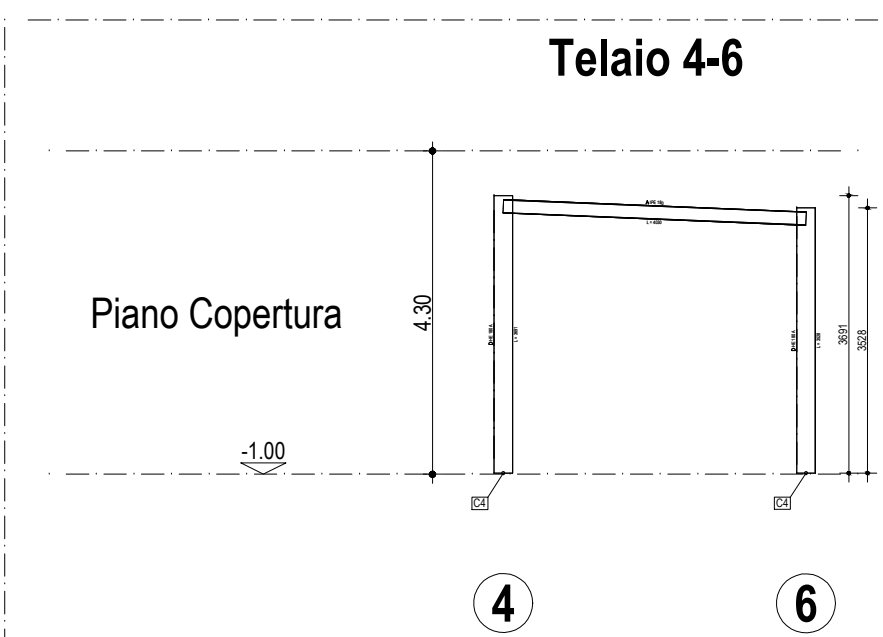


Scala: 1/100

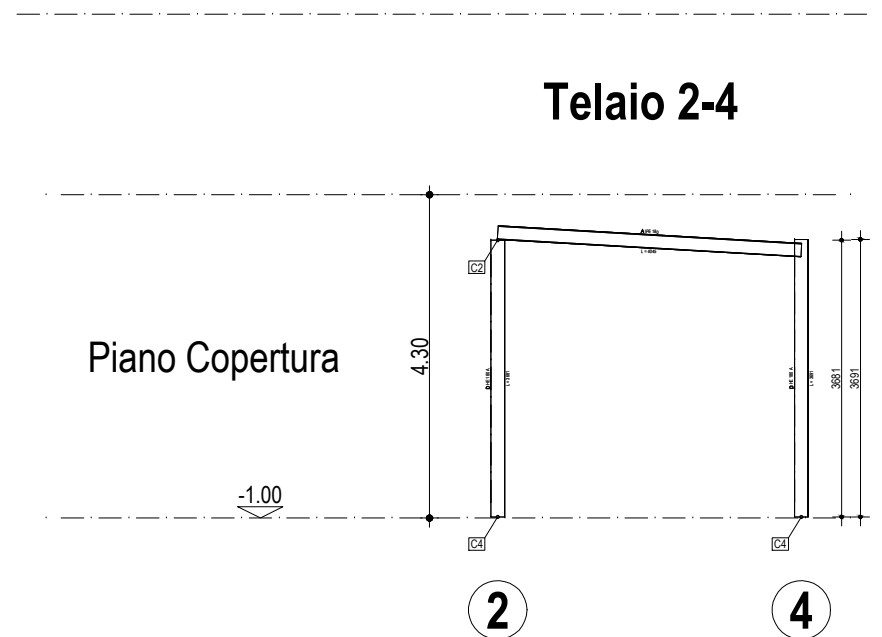


Scala: 1/100

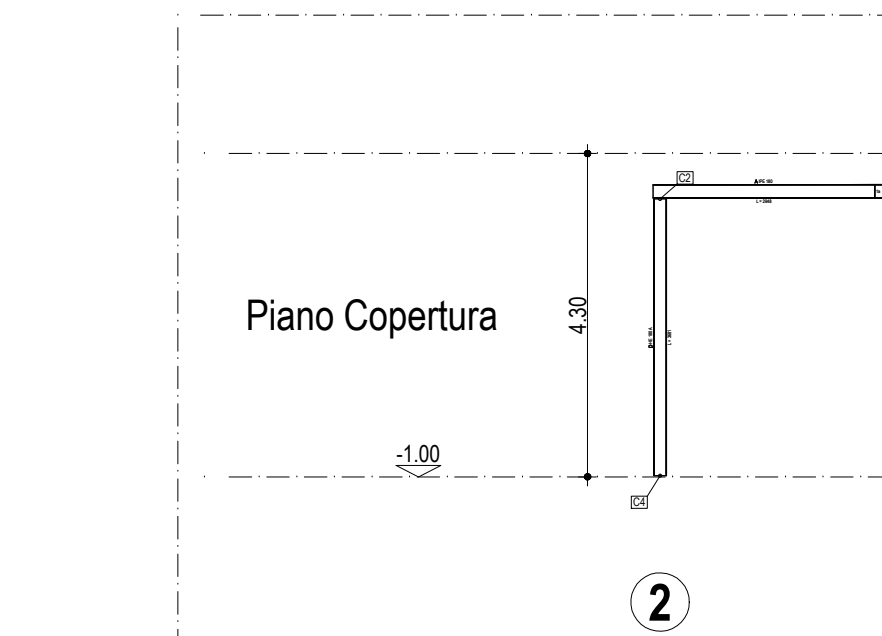


Scala: 1/100

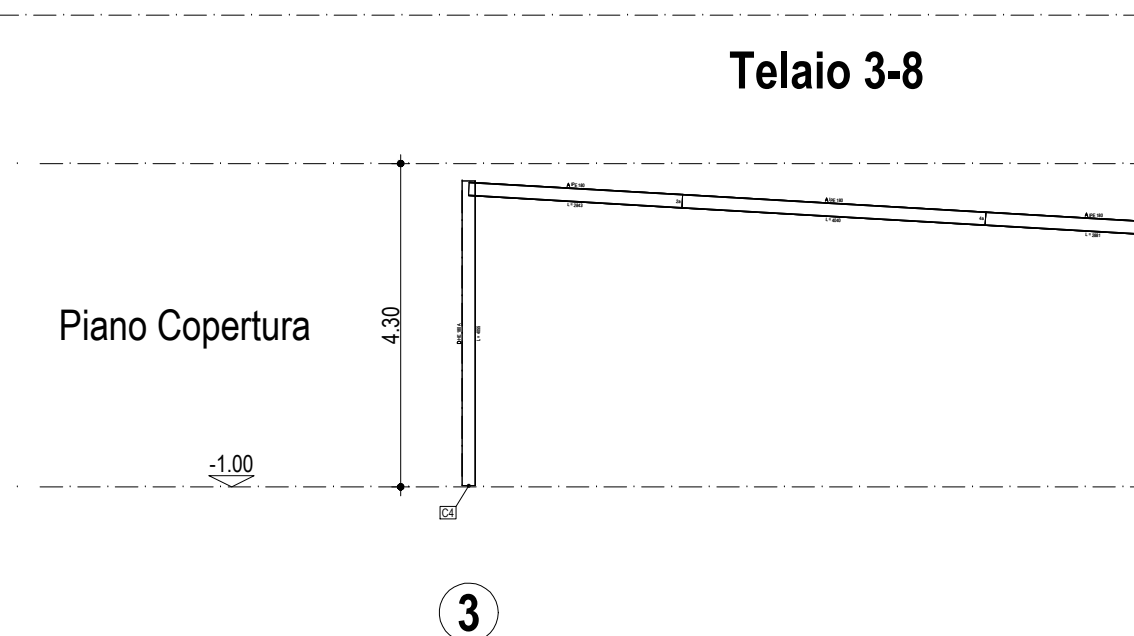

Scala: 1/100

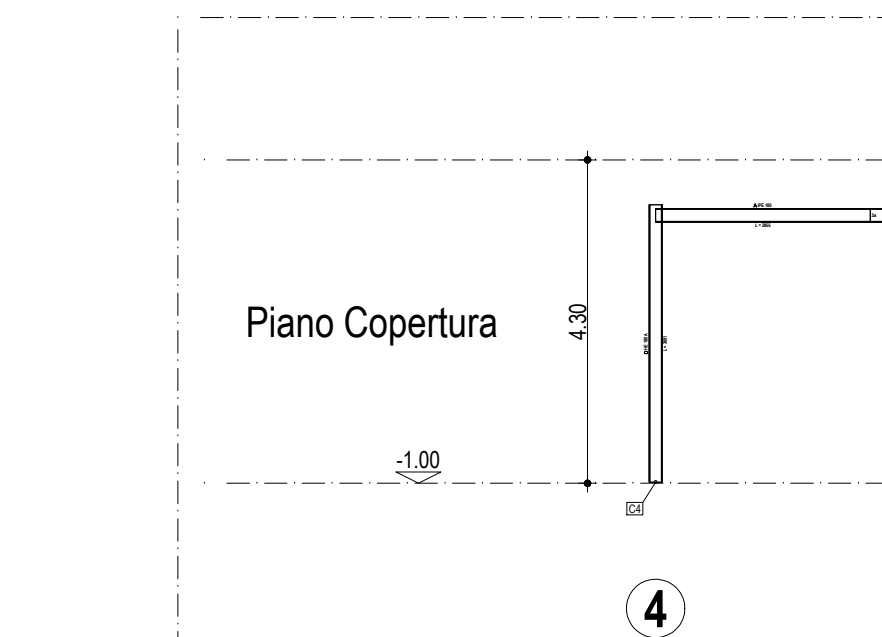


Scala: 1/100

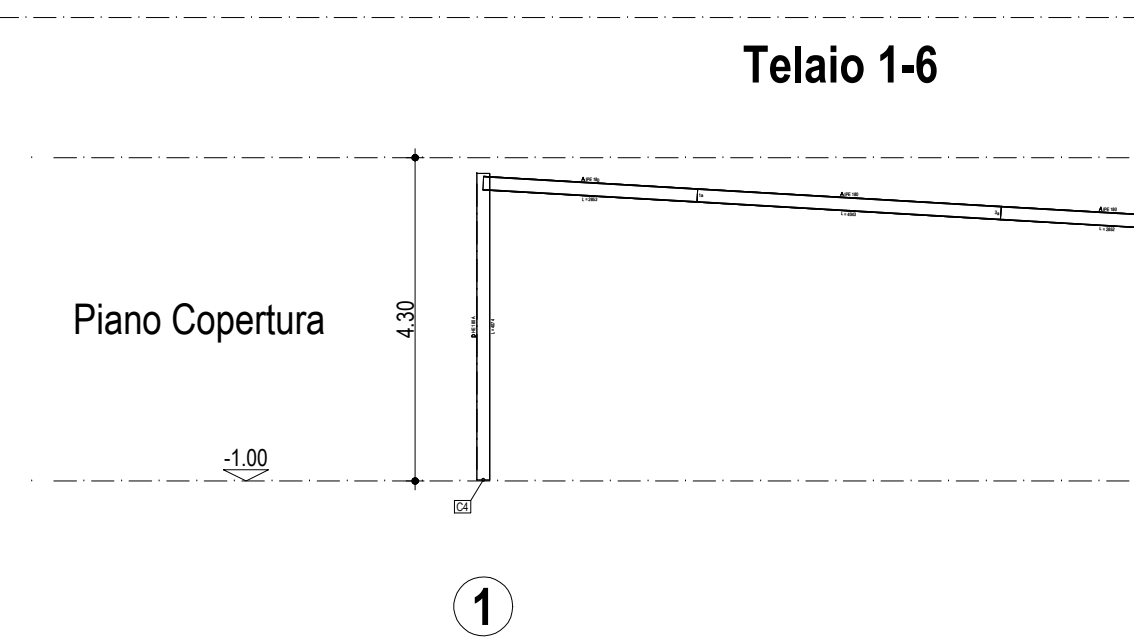


Scala: 1/100

PIANO COPERTURA

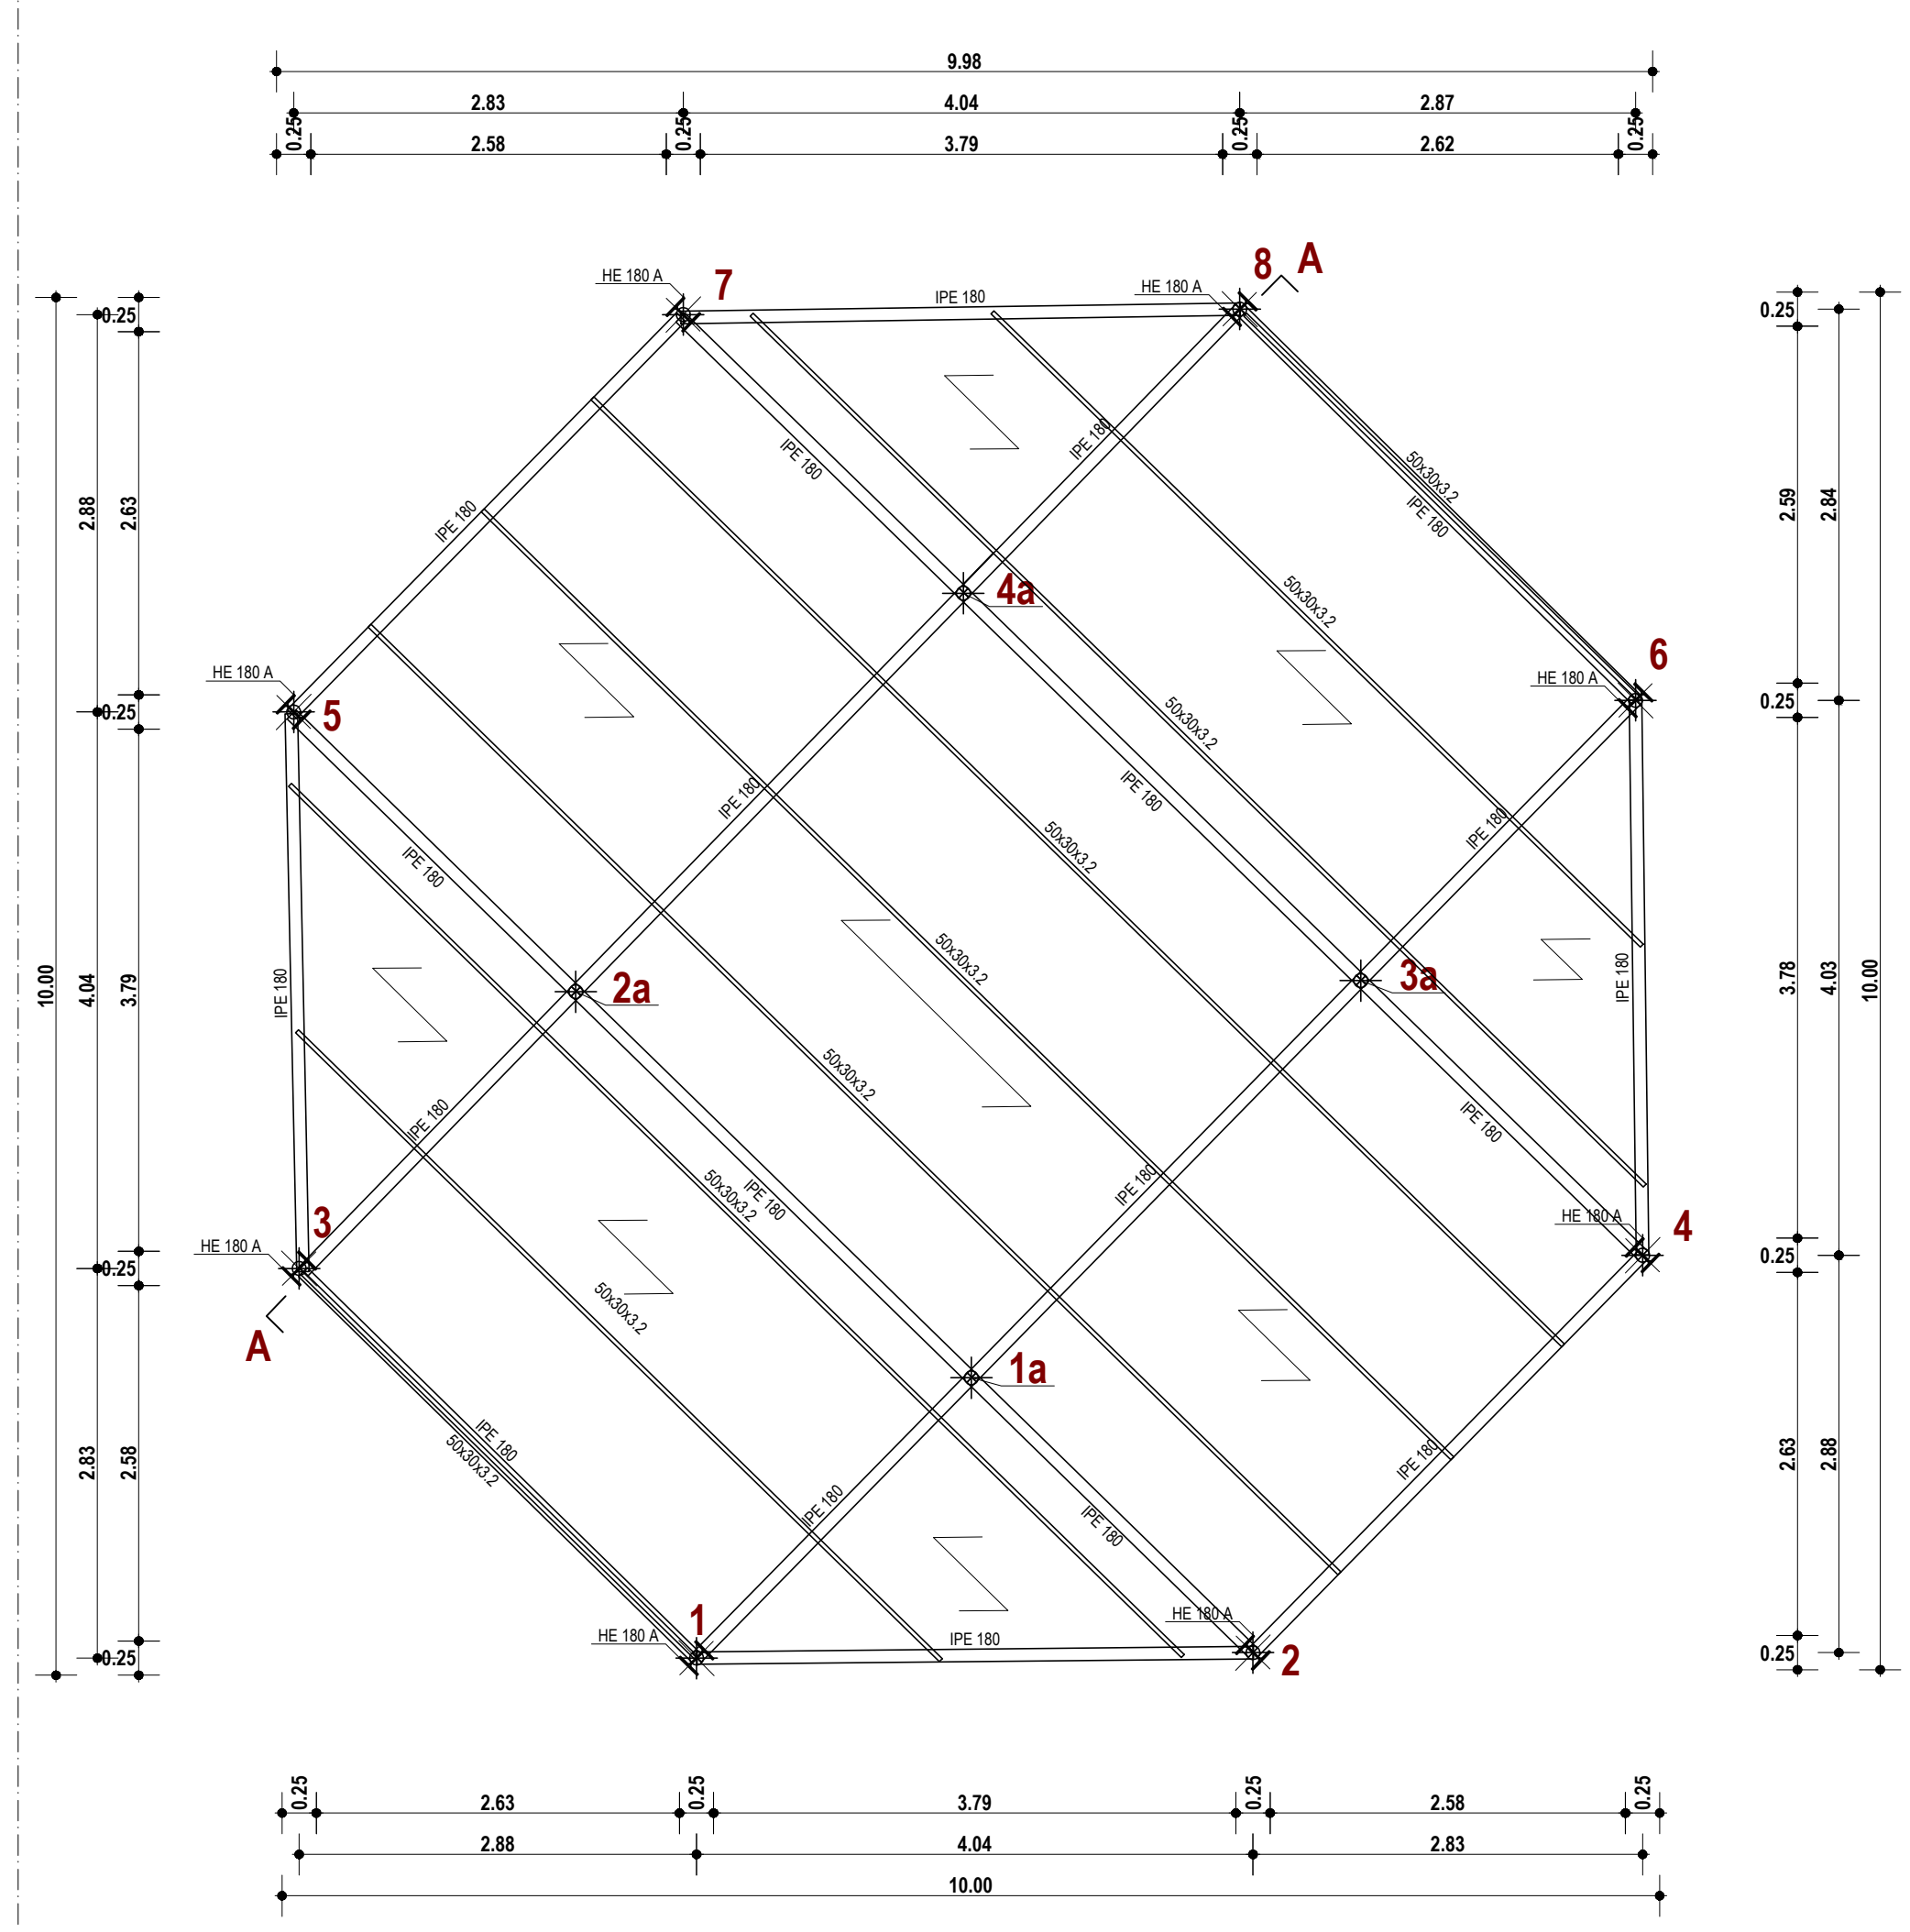

Scala: 1/50

PARTICOLARE C4

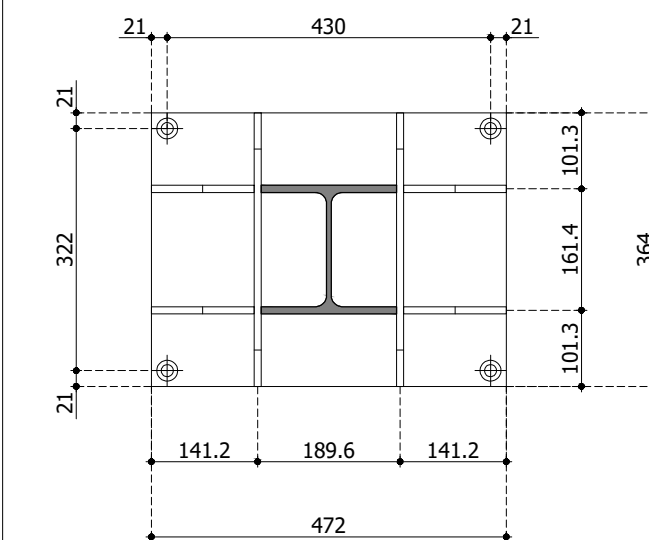

4 Bulloni M10 - 8.8
HE 180 A

12.85

48.3 267.5 48.2

125 125 250

21 322 21

HE 180 A

9.6 68.3 68.2

125 125 250

21 430 21

HE 180 A

34 92 33

180

7 171 5

HE 180 A

384

HE 180 A

HE 180 A

HE 180 A

HE 180 A

HE 180 A

HE 180 A

HE 180 A

HE 180 A

HE 180 A

HE 180 A

HE 180 A