Vegetazione

Pavimentazione esistente

Nuova pavimentazione in masselli di calcestruzzo autobloccanti

Nuova pavimentazione della canaletta

Messa in posa di lapillo vulcanico

Fornitura e messa a dimora di "macchie" mediterranee

ELENCO INTERVENTI

Abbattimento

VTA Strumentali

Interventi fitosanitari endoterapici

Potature

Eliminazioni rampicanti sui fusti

Realizzazione di cinture pacciamanti

Realizzazione prato

Messa a dimora di specie arboree

Allestimento delle buche di alloggio per novi impianti

Realizzazione di impianti arbustivi a "macchia mediterranea"

KEY_PLAN

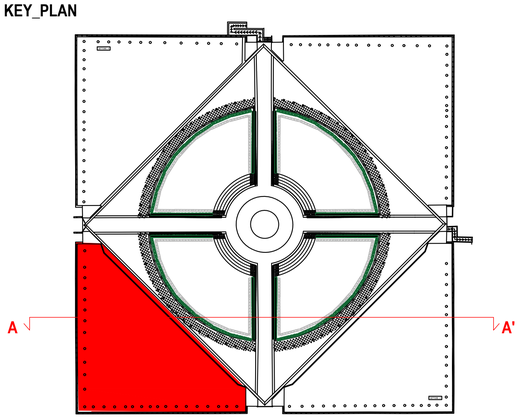

PROGETTO: SETTORE 1

Scala 1:100

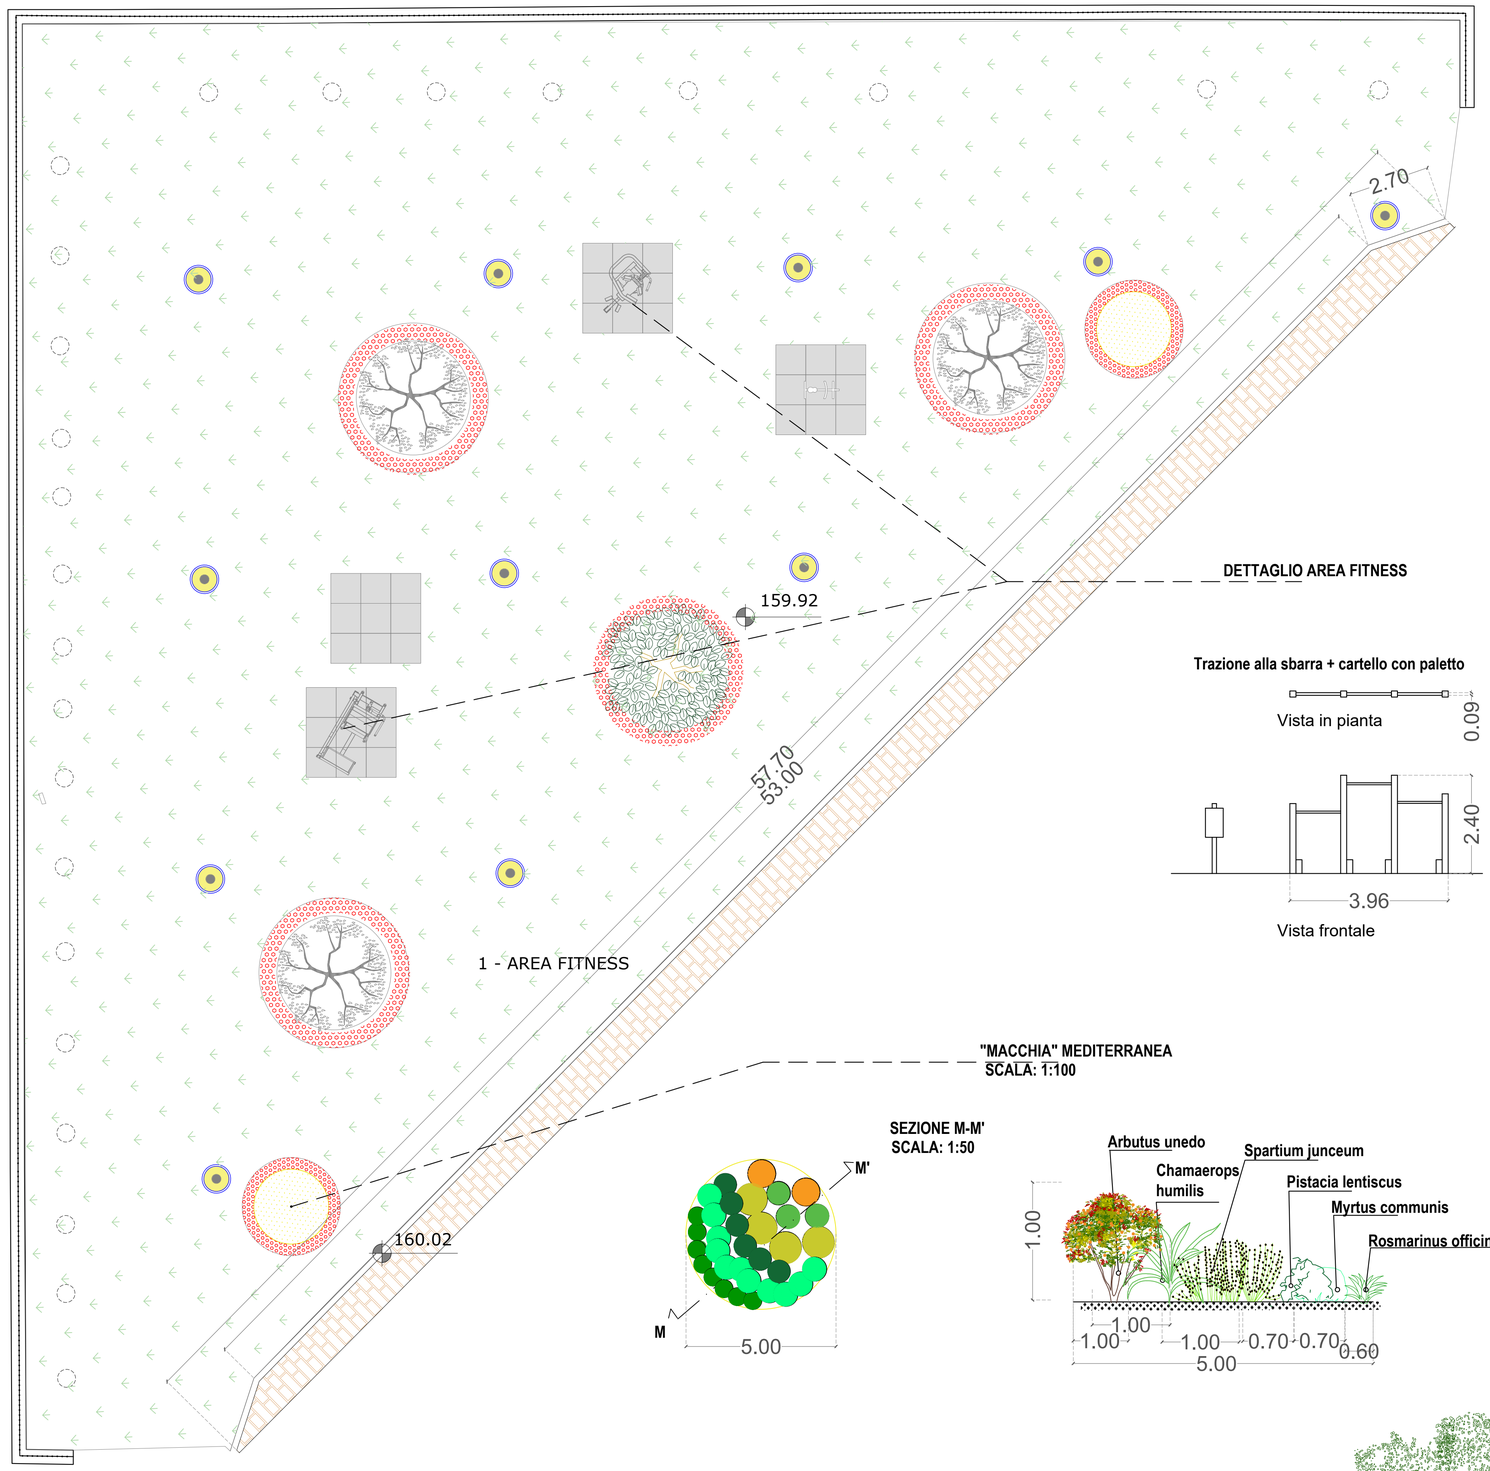

Piegamenti delle gambe

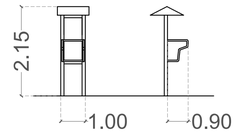

Vista frontale Vista laterale

Flessioni in appoggio

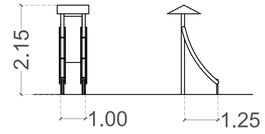

Vista frontale Vista laterale

Trazione alla sbarra + cartello con paletto

Vista frontale

SEZIONE M-M'
SCALA: 1:50

SEZIONE: A-A'

Scala 1:100

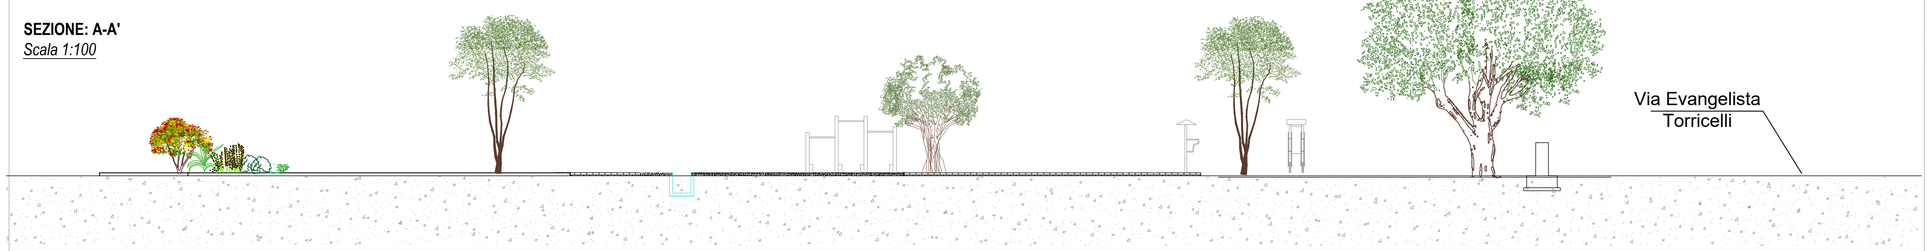

COMUNE DI NAPOLI

AREA TRASFORMAZIONE DEL TERRITORIO

SERVIZIO EDILIZIA RESIDENZIALE PUBBLICA E NUOVA CENTRALITÀ

Completamento del Programma di riqualificazione

di cui al contratto di Quartiere II di Pianura

LOTTO 1: Parco Falcone e Borsellino - Via E. Torricelli

PROGETTO ESECUTIVO

Committente:

Comune di Napoli - Area trasformazione del territorio

Dir. Servizio Edilizia Residenziale Pubblica e Nuova Centralità - Arch. P. Cerotto

Responsabile Unico del Procedimento - Ing. Arch. L. Galdiero

SISTEMAZIONE A VERDE - SETTORE 1

Gruppo di Progettazione:

Gamma Ingegneria soc. coop.
Viale M. Cristina di Savoia 18/A - 80122 Napoli
e.mail: info@gammaingegneria.com - www.gammaingegneria.com

Vitruvius Engineering s.a.s.
Sede oper. Viale M. Cristina di Savoia 18/A – 80122 Napoli
Pec: vitruvius@pec.it

Dott. For. Nat. PhD Savino Mastrullo
Via Toledo, 156 - 80132 Napoli
e.mail: savino.mastrullo@gmail.com

Ing. Antonio Marino
Via Falluti,8 - 80123 Cavaro (NA)
e.mail: marino.antonio28@gmail.com

- ☐ DESCRITTIVI
- ☐ STRUTTURALI
- ☐ ECONOMICI
- ☐ ARCHITETTONICI
- ☐ IMPIANTISTICI
- ☐ SICUREZZA

	DATA	OGGETTO	APPROVAZIONE	ELABORATO
00	Luglio 2021	Prima emissione (Progetto Definitivo approvato con D.D. 009 del 25/05/2021)	/	TAV_FB_08