

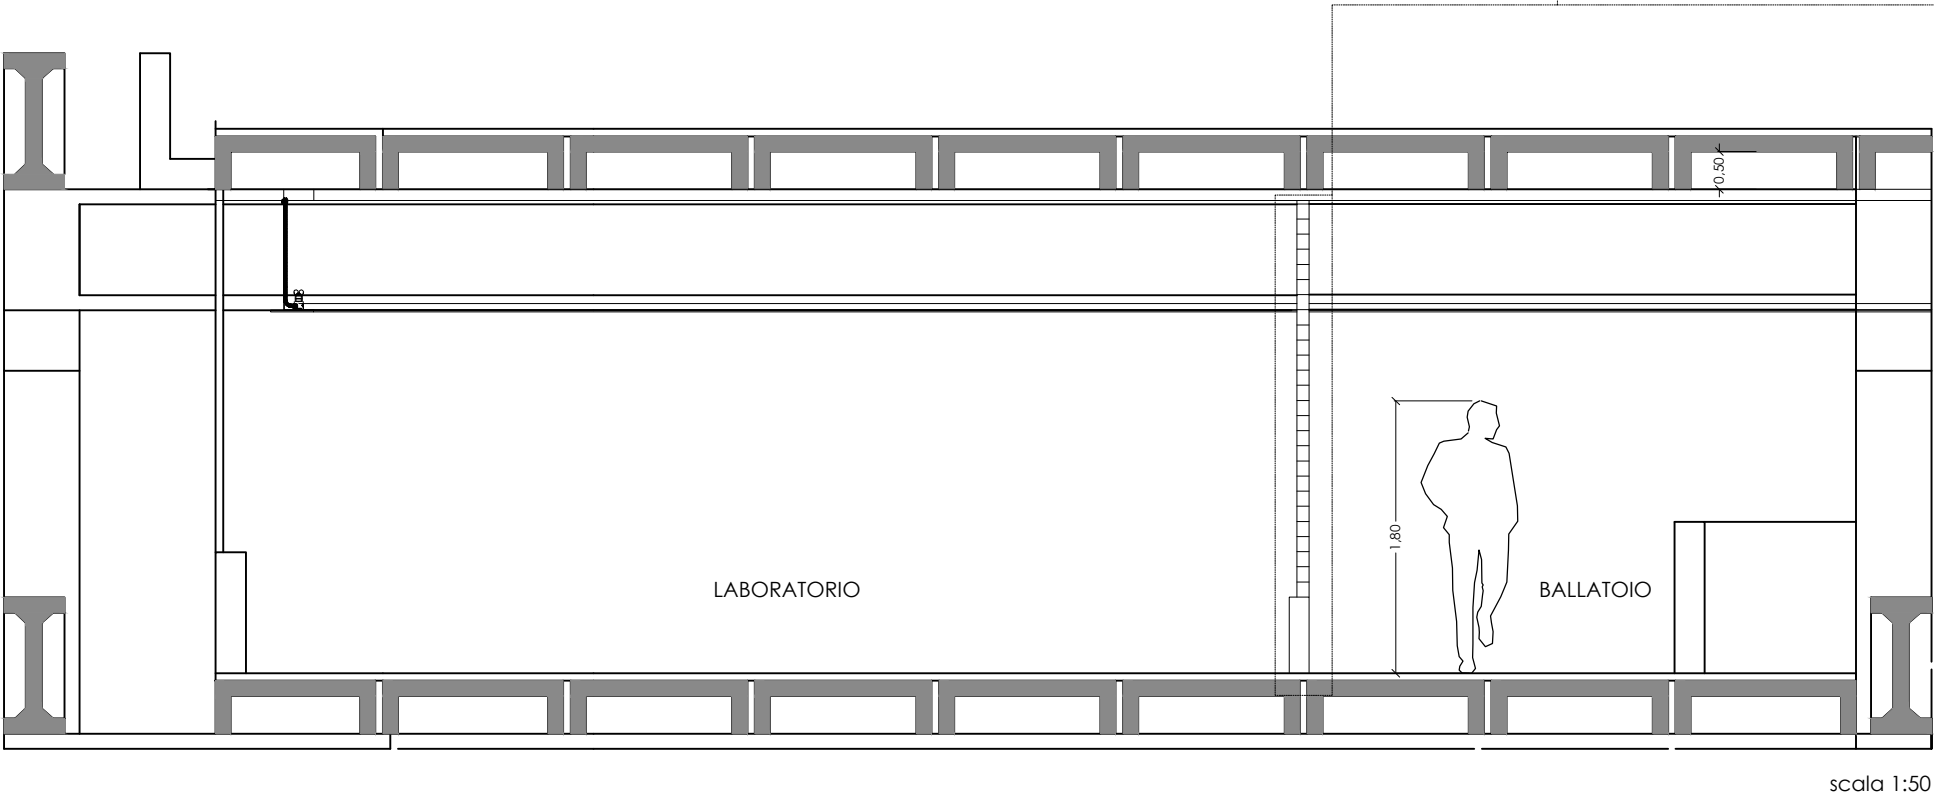
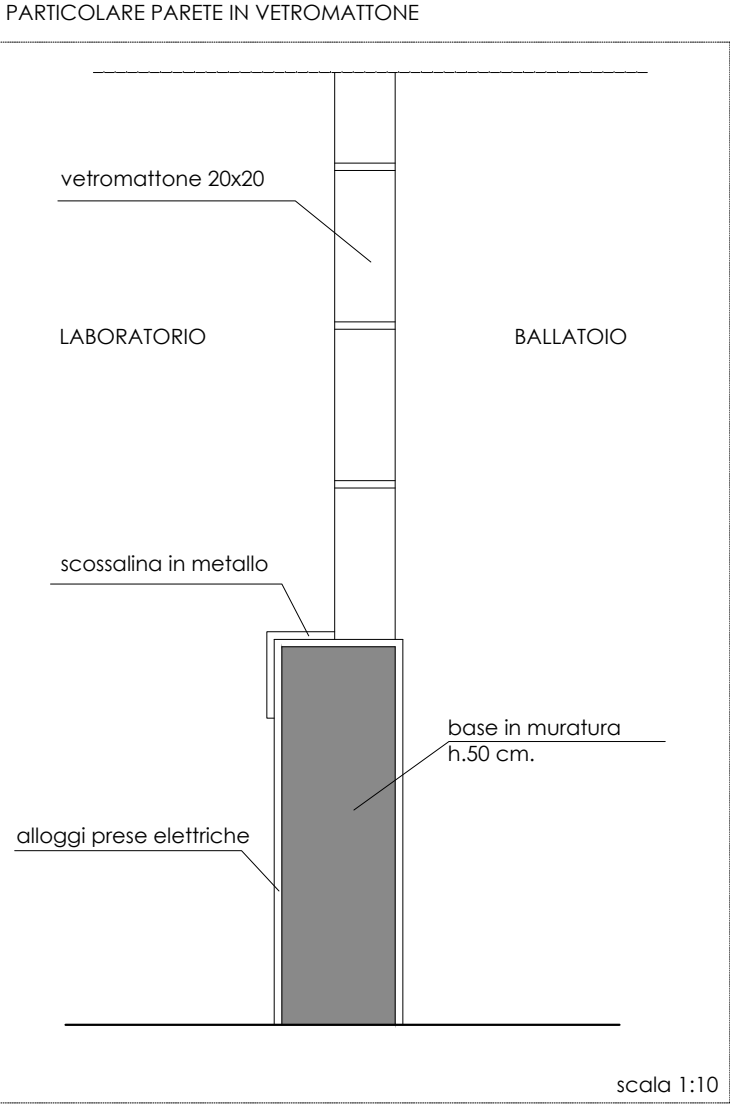


TAVOLA PARTICOLARI 1

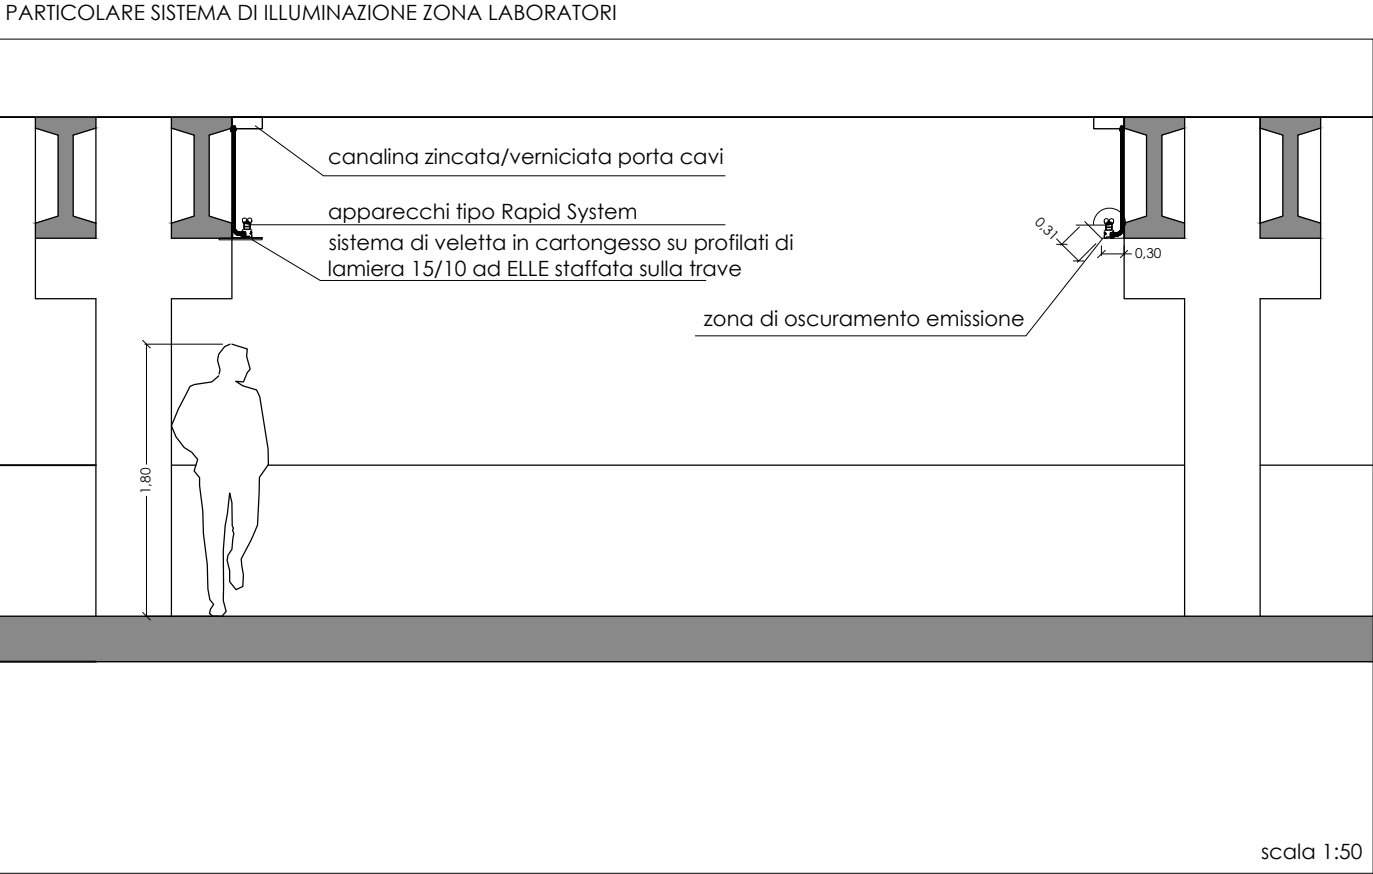

Area Trasformazione del territorio
Servizio Edilizia Residenziale Pubblica - Nuove Centralità

Lavori di completamento e di riqualificazione urbana di parte del complesso di edilizia pubblica denominato "Città dei Bambini" da destinare a "Laboratorio-Teatro", ubicato nel parco della Villa Romana, in viale delle Metamorfosi, nel quartiere di Ponticelli.

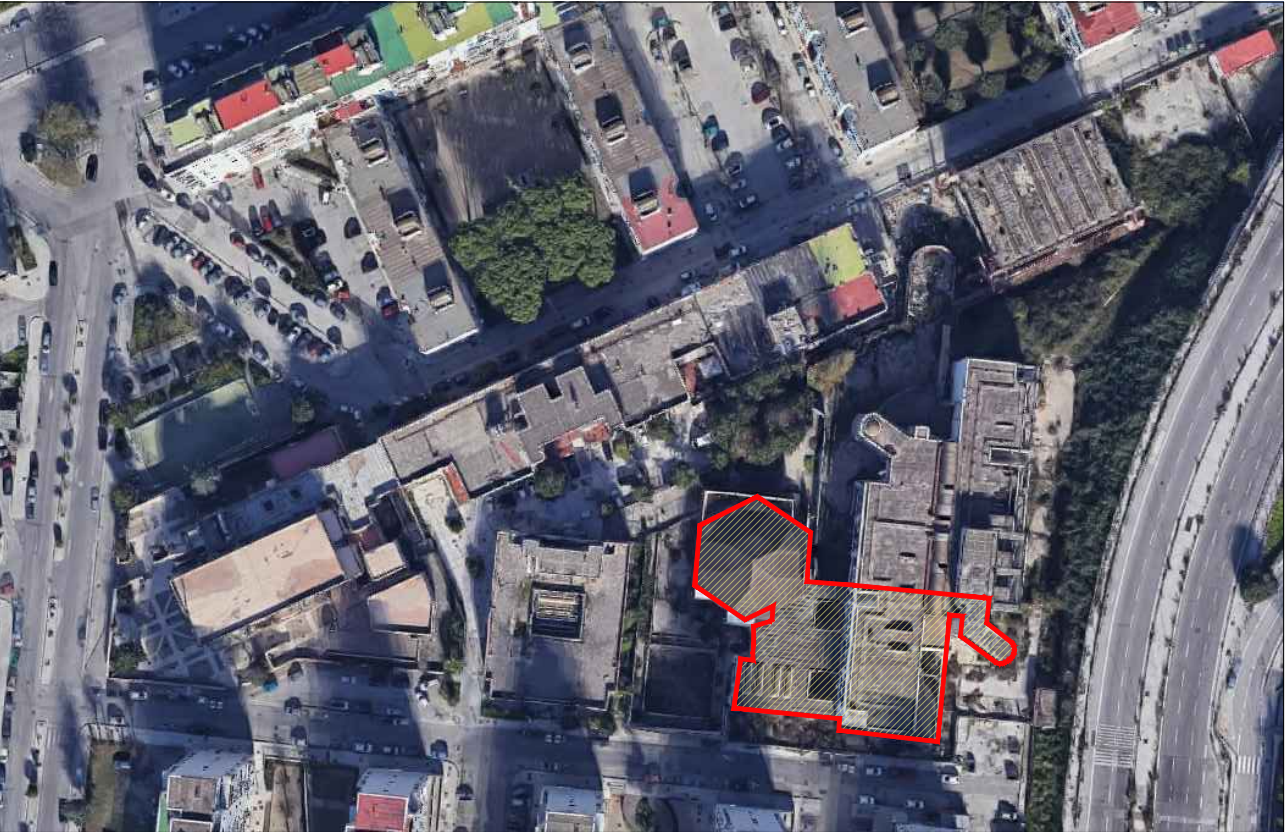

PROGETTO ESECUTIVO

REL.					TITOLO	Scala
GR	15	ARC	15		TAVOLA PARTICOLARI 1	MISTA

Il Dirigente: Arch. Paola Cerotto

Paola Cerotto

I Progettisti: Arch. Vittorio Barrella
Geom. Luigi La Rocca

Il Direttore dei lavori:
Arch. Vittorio Barrella

Vittorio Barrella

Luigi La Rocca *Vittorio Barrella*

Il Responsnabile del Procedimento:
Arch. Concetta Montella

Concetta Montella

Il Coordinatore della sicurezza:
Geom. Luigi La Rocca

Luigi La Rocca

Consulenti alla D.L. : Arch. Davide Vargas

