


- Elenco elaborati:
- AQA Quadro d'insieme
  - Teatro romano - Complesso di S. Paolo Maggiore
  - AE Stato Attuale
  - AI Interventi
  - AF Stato Finale
  - PV Percorsi di visita
  - IE Impianto illuminazione
  - II Impianto idrico-sanitario e fognature
  - ST Interventi Strutturali

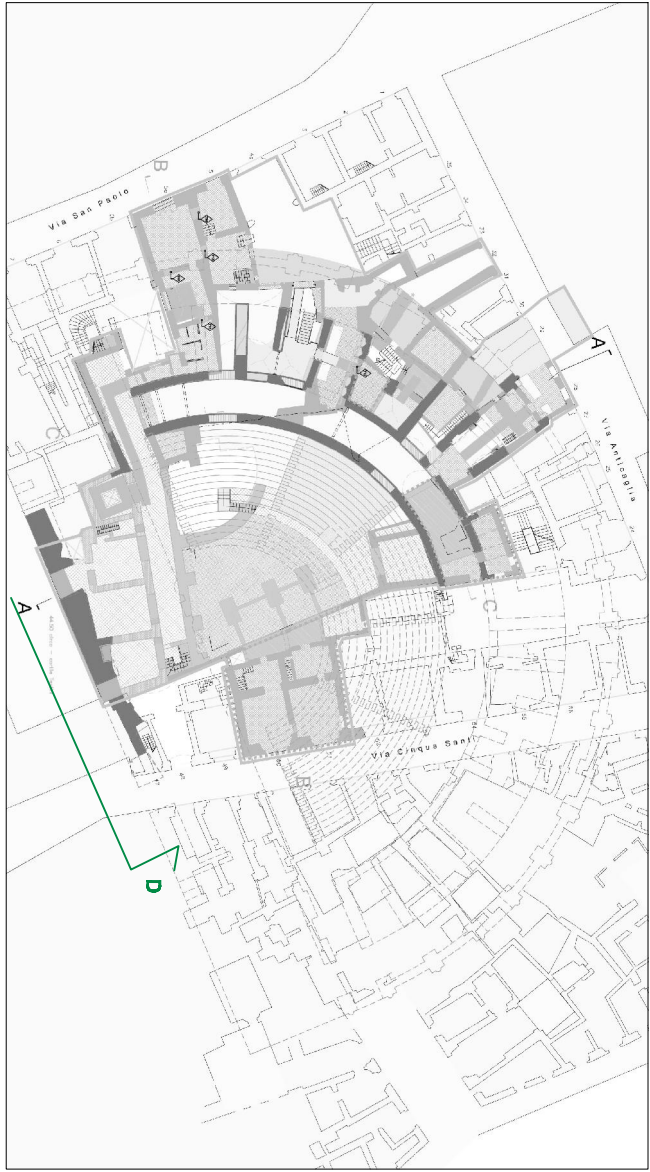


DIREZIONE GENERALE PIANIFICAZIONE E GESTIONE DEL TERRITORIO - SITO UNESCO  
SERVIZIO PROSPETTIVA, UNESCO E VALORIZZAZIONE DELLA CITTÀ STORICA

Programma Operativo Regionale FESR Campania 2007-2013

Obiettivo operativo 6.2 - Napoli e area metropolitana  
Grande Progetto Centro storico di Napoli valorizzazione del sito UNESCO

Teatro Antico Neapolis

PROGETTO DEFINITIVO

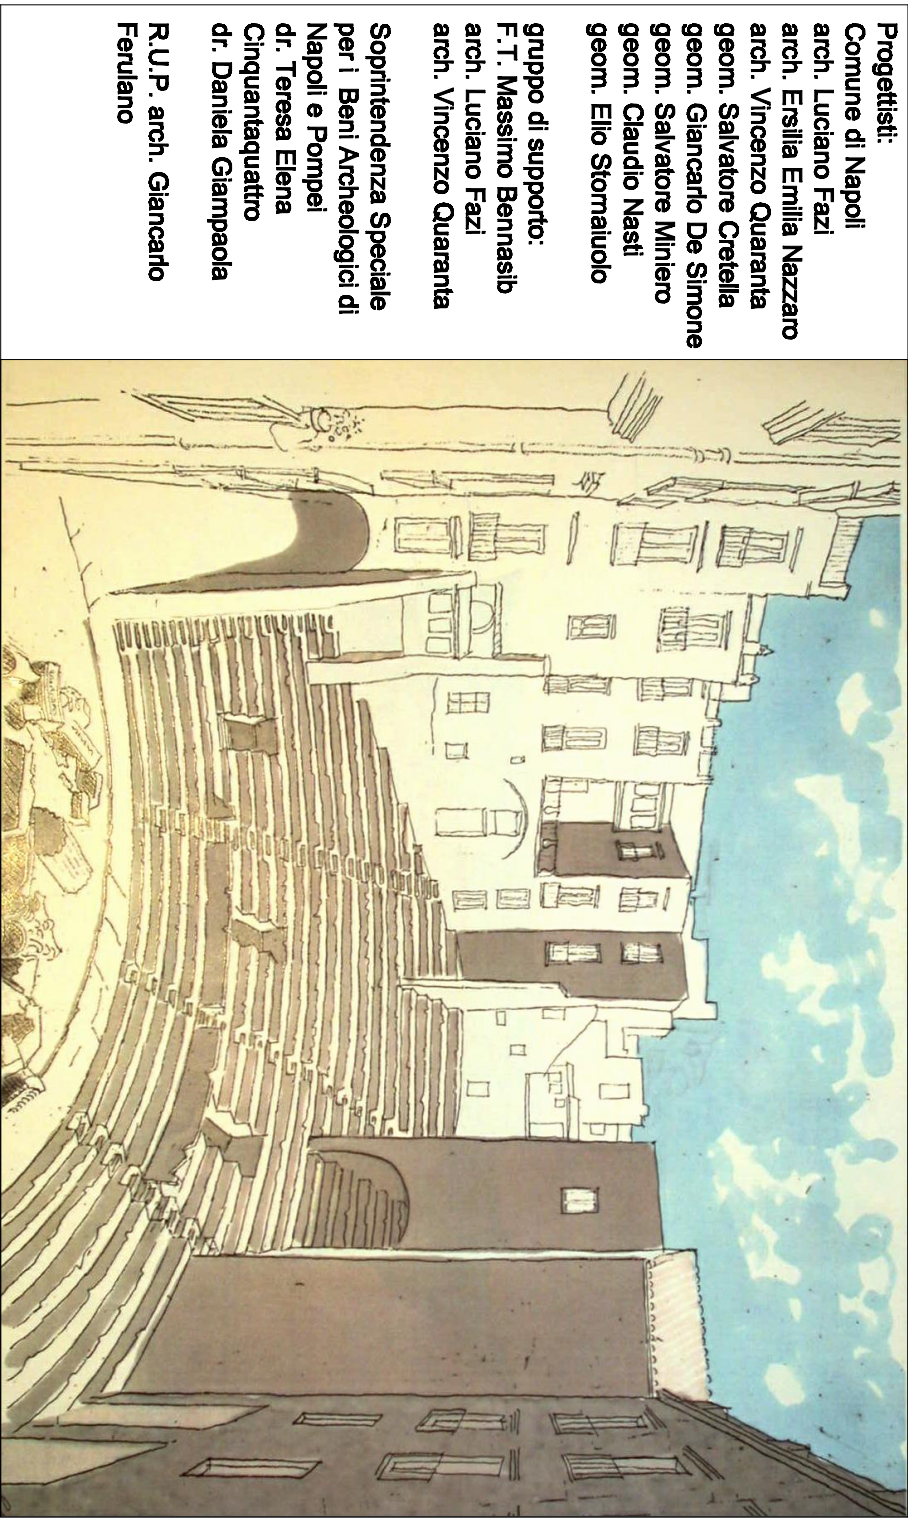


TAV. AI.08


DICEMBRE 2013

SCALA 1:100

LEGENDA  
ESISTENTE

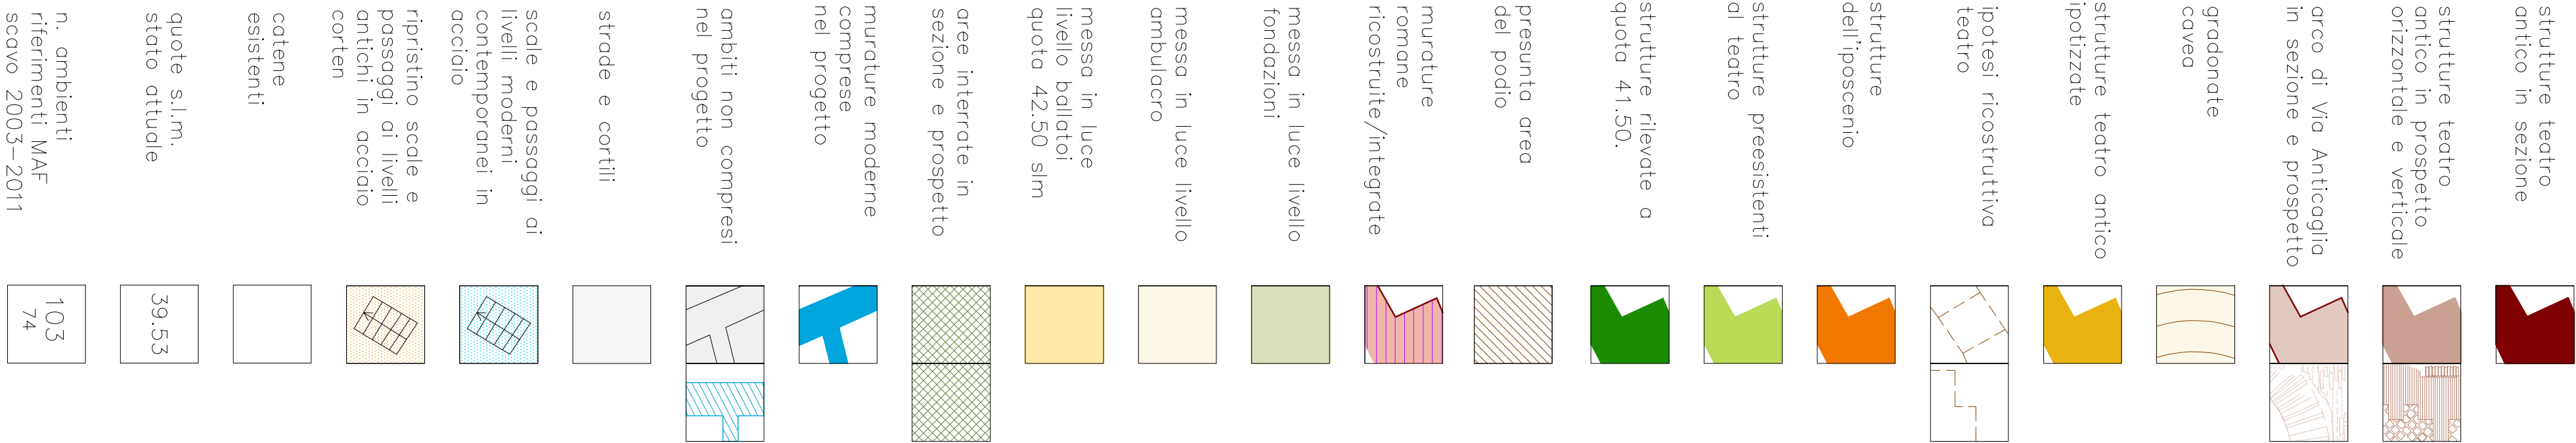

INTERVENTI

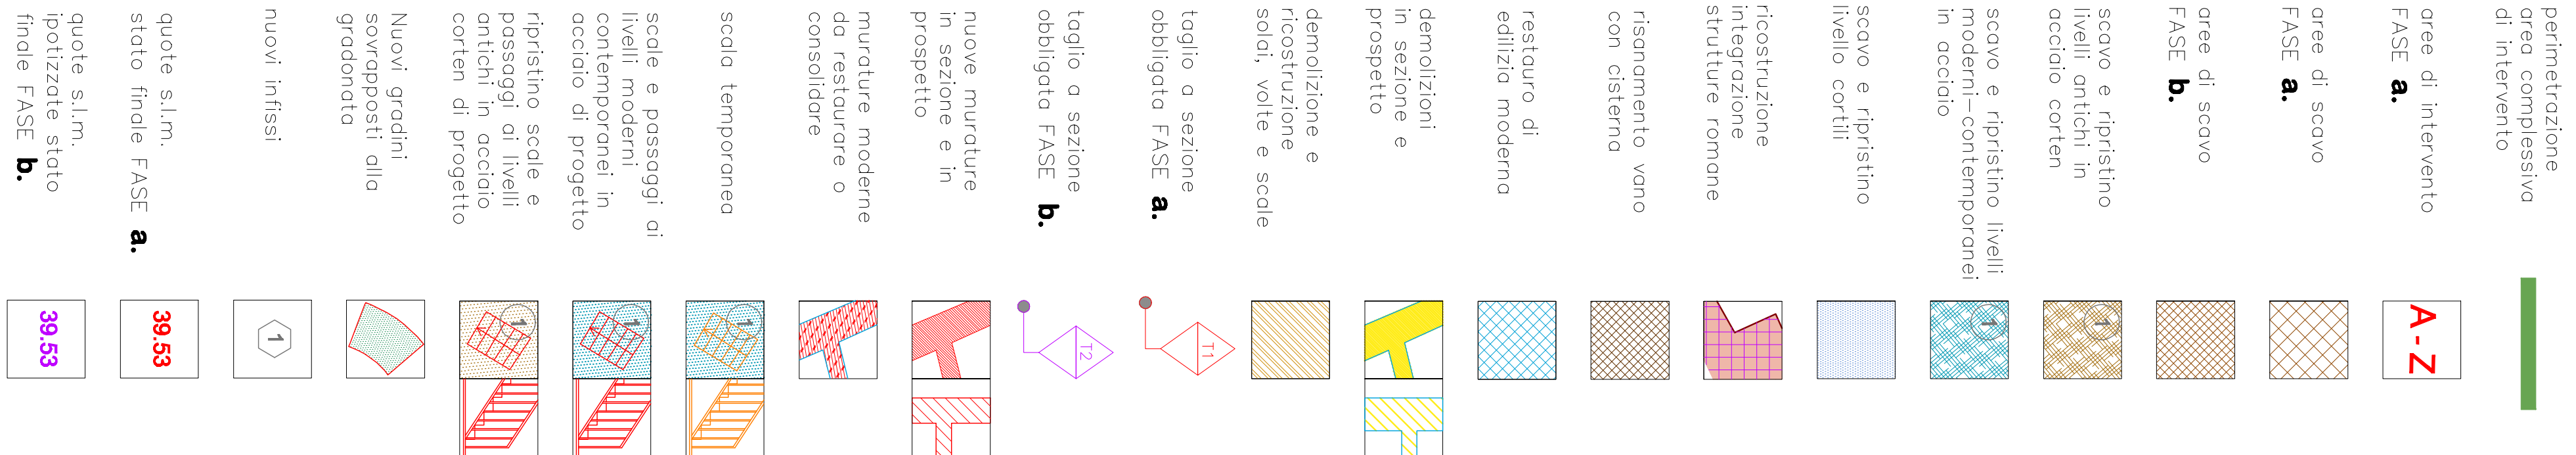

INTERVENTI NELLE AREE DI COLLEGAMENTO FRA IL TEATRO E IL COMPLESSO DI SAN PAOLO MAGGIORE

perimetrazione Cortile dei Teatini

ambiti del Complesso dei Teatini


indagini/sondaggi

A Complesso Teatini

B Archivio Notarile

indagini sul muro dello scavo per ripristino di aperture esistenti o ipotizzate

area di collegamento a quota 56 mt s.l.m.

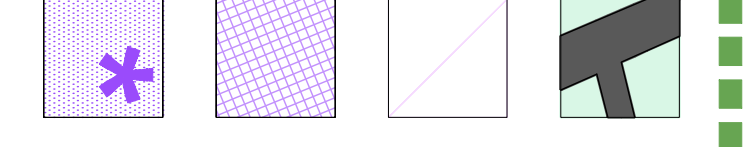

Sezione DD - Prospetto retro fronte scena