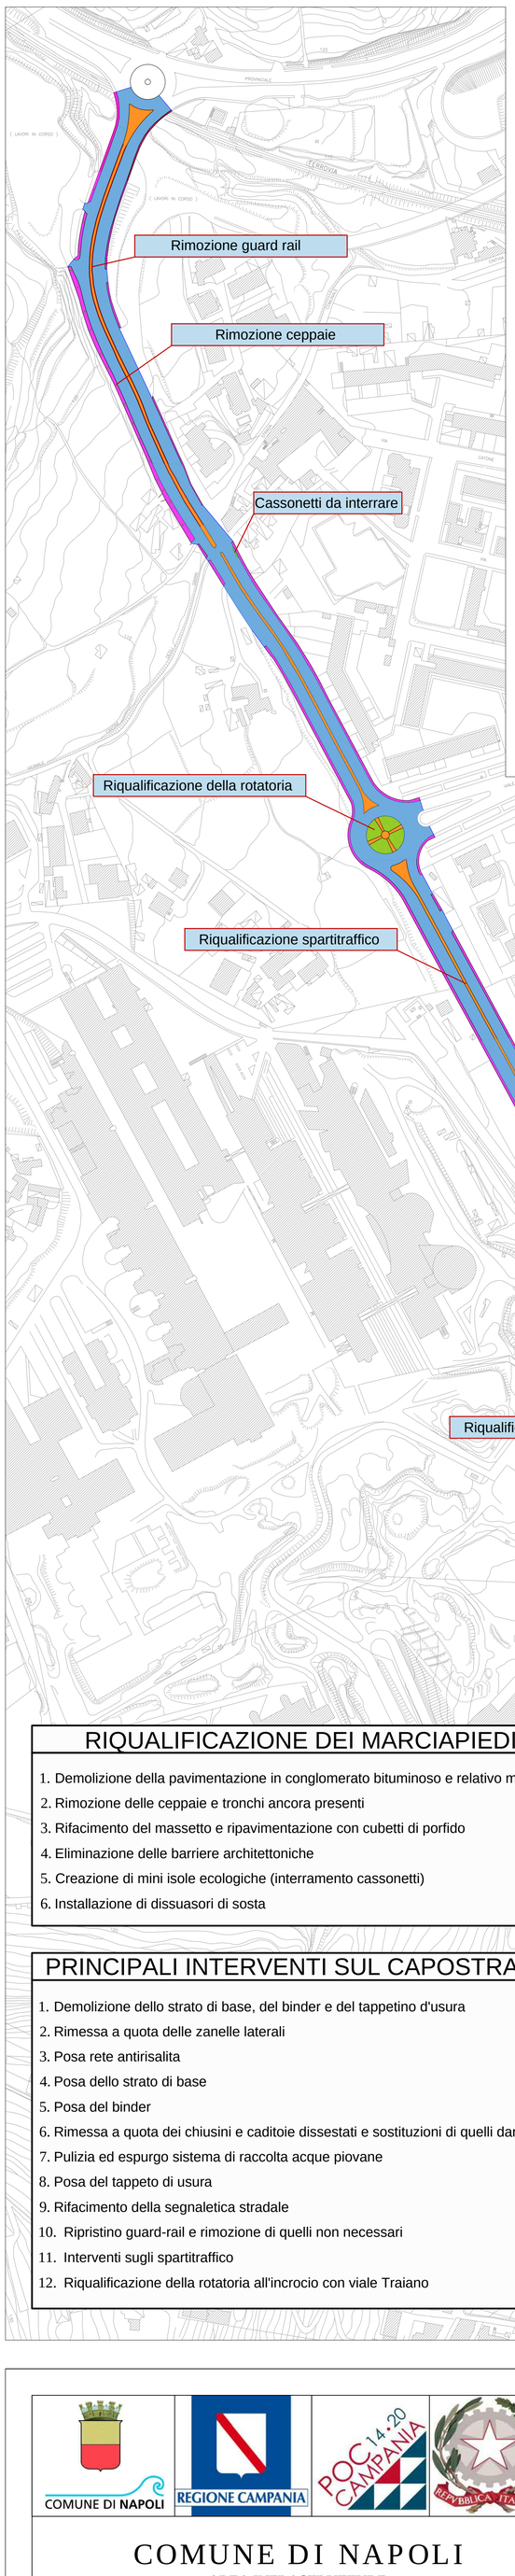

STATO DEI LUOGHI - PLANIMETRIA GENERALE
RAPP. 1:2000

RIQUALIFICAZIONE DEI MARCIAPIEDI

1. Demolizione della pavimentazione in conglomerato bituminoso e relativo massetto
2. Rimozione delle ceppaie e tronchi ancora presenti
3. Rifacimento del massetto e ripavimentazione con cubetti di porfido
4. Eliminazione delle barriere architettoniche
5. Creazione di mini isole ecologiche (interramento cassonetti)
6. Installazione di dissuasori di sosta

PRINCIPALI INTERVENTI SUL CAPOSTRADA

1. Demolizione dello strato di base, del binder e del tappetino d'usura
2. Rimessa a quota delle zanelle laterali
3. Posa rete antirisalita
4. Posa dello strato di base
5. Posa del binder
6. Rimessa a quota dei chiusini e caditoie dissestati e sostituzioni di quelli danneggiati
7. Pulizia ed espurgo sistema di raccolta acque piovane
8. Posa del tappeto di usura
9. Rifacimento della segnaletica stradale
10. Ripristino guard-rail e rimozione di quelli non necessari
11. Interventi sugli spartitraffico
12. Riqualificazione della rotatoria all'incrocio con viale Traiano

COMUNE DI NAPOLI
REGIONE CAMPANIA
POC 14-20 CAMPANIA
REPUBBLICA ITALIANA

COMUNE DI NAPOLI

AREA INFRASTRUTTURE

Servizio Strade e Grandi Reti Tecnologiche

PROGETTO DI FATTIBILITA' TECNICA ED ECONOMICA

Riqualificazione degli assi urbani di accesso alla mostra d'Oltremare

LOTTO 3 :Via Cinthia

Tavola n.	Titolo elaborato	Codice
2	PLANIMETRIA GENERALE SEZIONI, PARTICOLARI	ARCH 2019

Responsabile Unico del Procedimento	Gruppo di Progettazione:
Ing. Edoardo Fusco	*Funz. Ing. Daniele Luccisano* *Funz. Ing. Roberta Catapano* *Funz. Ing. Antonio D'Aniello* *Funz. Ing. Stefano Napolitano* *Istr. Dir. Arch. Francesco Affortunato*

data	2019	revisione	0	

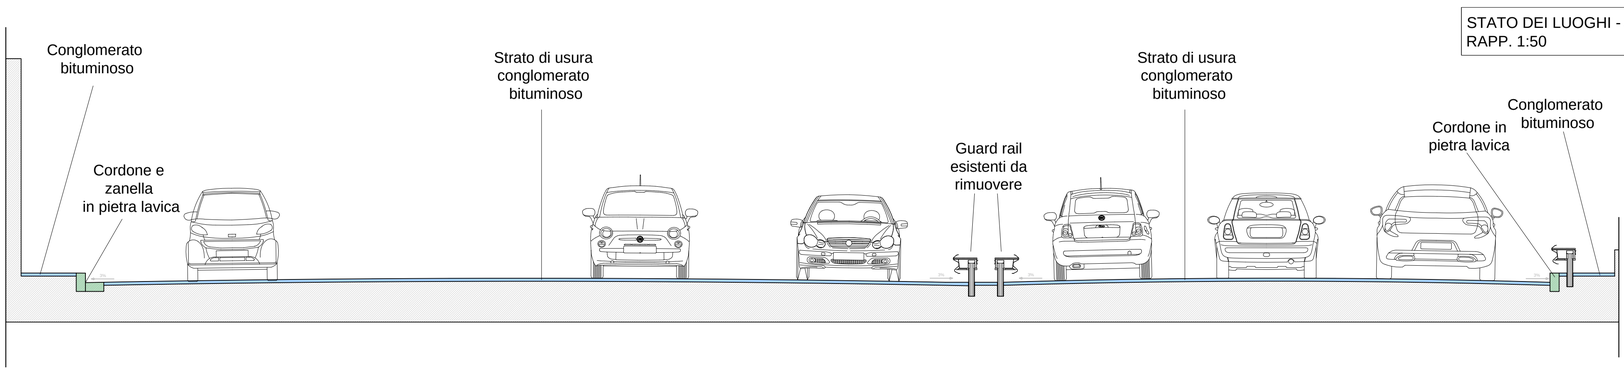

STATO DEI LUOGHI - SEZIONE A-A
RAPP. 1:50

LEGENDA

- Capostrada
- Marciapiedi in conglomerato bituminoso
- Spartitraffico in conglomerato bituminoso
- Cassonetti
- Aiuole
- Guard rail
- Ceppaie

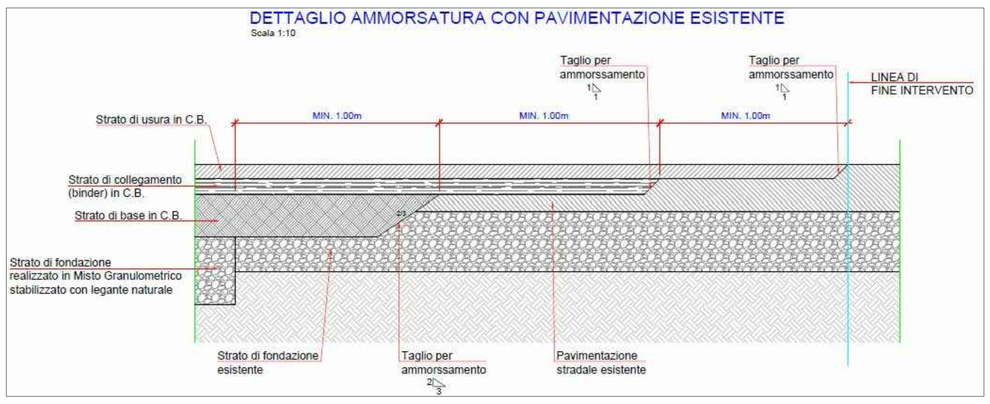

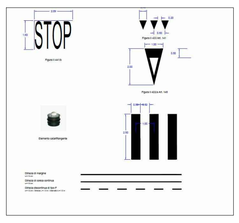

LEGENDA

1. Strato d'usura sp. 5 cm
2. Binder sp. 8 cm
3. Conglomerato bituminoso per strato di base sp. 10 cm
4. Fondazione in misto stabilizzato sp. 10 cm
5. Griglia piana
6. Cordone in pietra lavica
7. Fondazione cordone in cls
8. Massicciata marciapiede
9. Battuto di sottofondo
10. Pavimentazione in cubetti
11. Pozzetto prefabbricato in cls
12. Letto e rinfianco in sabbia
13. Tubazione in pvc

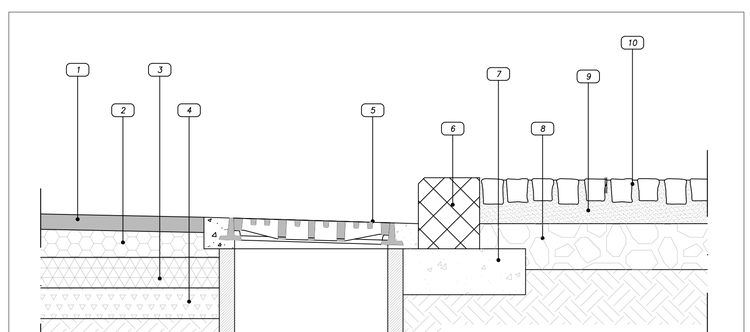

PARTICOLARI COSTRUTTIVI - SEZIONE
RAPP. 1:10

SEGNALAZIONE NON VEDENTI PARTICOLARI

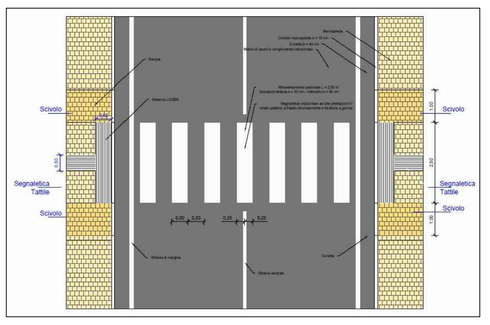

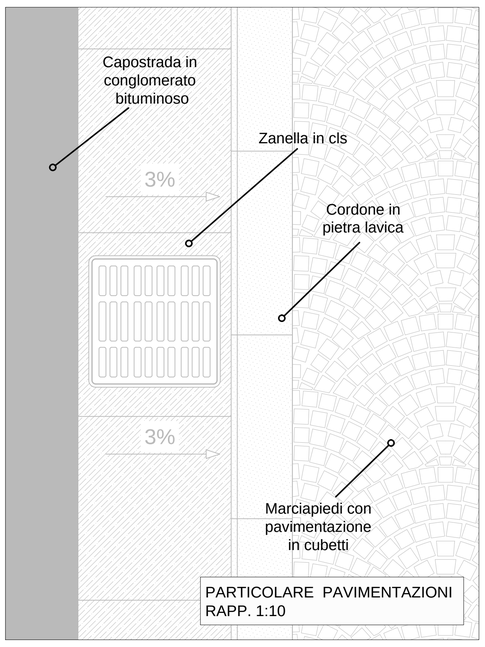

PARTICOLARE PAVIMENTAZIONI
RAPP. 1:10

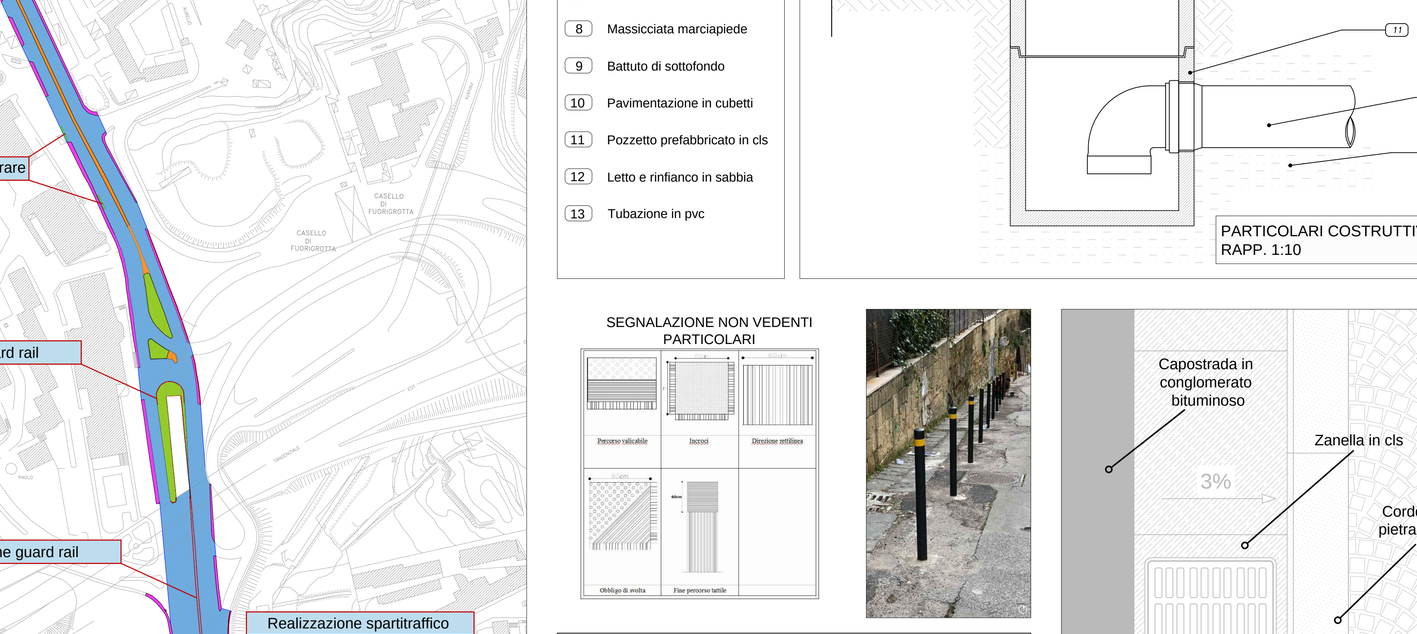

STATO DEI LUOHI - SEZIONE B-B
RAPP. 1:50