Firmato digitalmente da
VINCENZO D' ASCIA
CN = D' ASCIA VINCENZO
C = IT

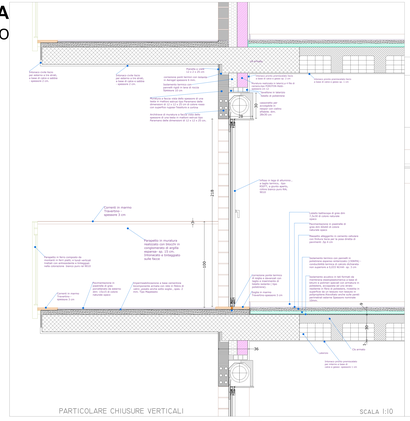

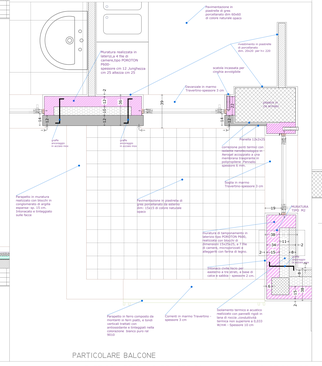

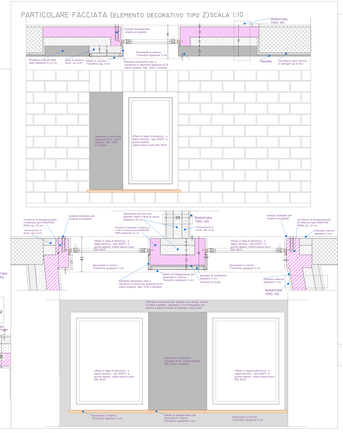

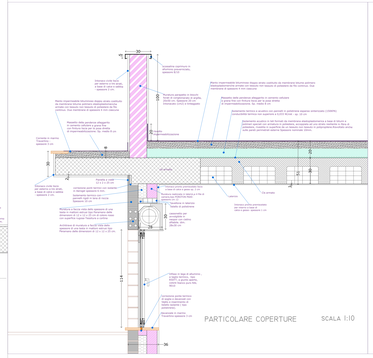

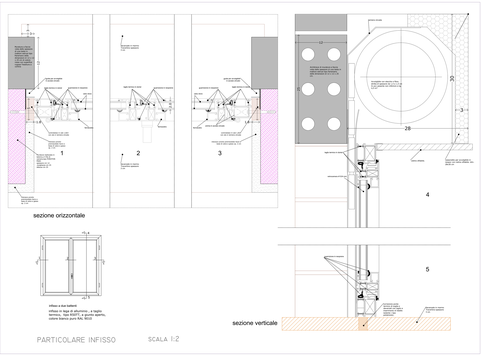

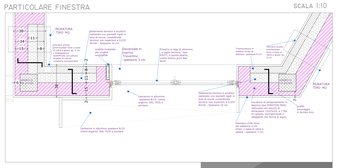

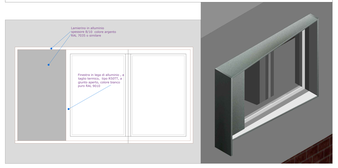

PARTICOLARE MURATURA CONTROTERRA

PARTICOLARE CHIUSURE VERTICALI

PARTICOLARE RIVESTIMENTO FACCIATA

SCALA 1:10

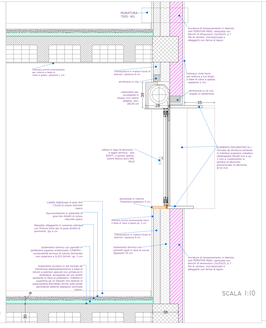

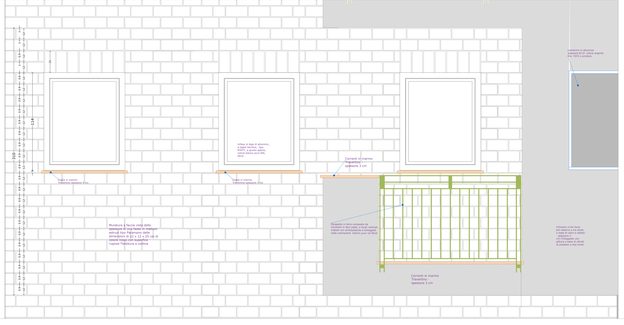

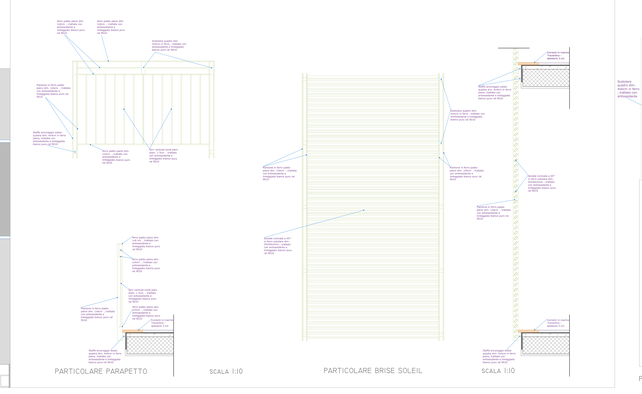

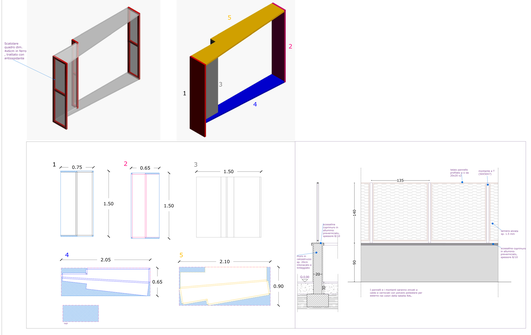

COMPLETAMENTO DELL'INTERVENTO DI EDILIZIA ABITATIVA SOSTITUTIVA PER LA REALIZZAZIONE DI 120 ALLOGGI IN VIA CUPA SPINELLI - CIRCOGIRONZIONE CHIANINO

1° LOTTO FUNZIONALE - CUP: B62J01000030006

PROGETTO ESECUTIVO

PROGETTAZIONE A1: INGEGNERIA E SVILUPPO S.R.L. - ING. VINCENZO D'ASCIA

Firmato digitalmente da
ANTONIO RUSSO
O = INGEGNERIA E SVILUPPO SRL
C = IT

PARTICOLARI FINITURE ESTERNE

N°	CITTADINI ONLINE	REVISIONE	VOL.
Rev.	Data	Descrizione	Redatto	Verificato	Approvato	Autorizzato